

GEMEINDE

Kanton Bern

Gemeinde Lengnau

Überbauungsordnung

Oberes Grenchenfeld

Situation 1 : 500 (Ausführung)

Nr 3559-1	Gez MM	Grösse 60/63	Datum 14.6.85	rev 1.8.85 Bla.	rev 12.12.85 MM
sla			Bauingenieure		
STEINER LAUBSCHER AESCHBACHER AG			Bahnhofstrasse 36		
			2502 Biel 032.22.84.22		

Genehmigungsvermerke:

2. Unterschriftliche Zustimmung der Grundeigentümer und Baurechtsnehmer im Erschliessungsgebiet

Parz. Nr.	Name	Unterschrift
181	Schlup-Krummenacher, Walter	Biel
197	" " "	"
194	Rufli-Sacker, Walter	Lengnau
2470	Gilomen-Renfer, Lydia	Lengnau
15	Einwohnergemeinde	Lengnau

3. Vorprüfung durch die Kant. Baudirektion vom: 13.12.85

4. Persönliche Benachrichtigung der nicht zustimmenden Grundeigentümer und Baurechtsnehmer unter

Ansetzung einer 10-tägigen Einsprachefrist am

Einspracheverhandlung am:

Erledigte Einsprachen:

Unerledigte Einsprachen:

Rechtsverwarungen:

Beschlossen durch den Gemeinderat

Am 14.1.86 Der Präsident:

Der Gemeindeschreiber:

5. Die Richtigkeit dieser Angaben bescheinigt:

den 15.1.86 Der Gemeindeschreiber:

Genehmigt durch die Kant. Baudirektion am 24. APR. 1986

Beschluss vom


BAUDIREKTION DES KANTONS BERN

Der Direktor:

Legende

- Perimeter
- Bassierschliessung bestehend
- Detailschliessung neu
- Baulinie der Bassierschliessung
- Baulinie der Detailschliessung
- Kanalisation bestehend
- Kanalisation Projekt
- Einkaufschacht

gem. Pl.-Nr. 3559-2

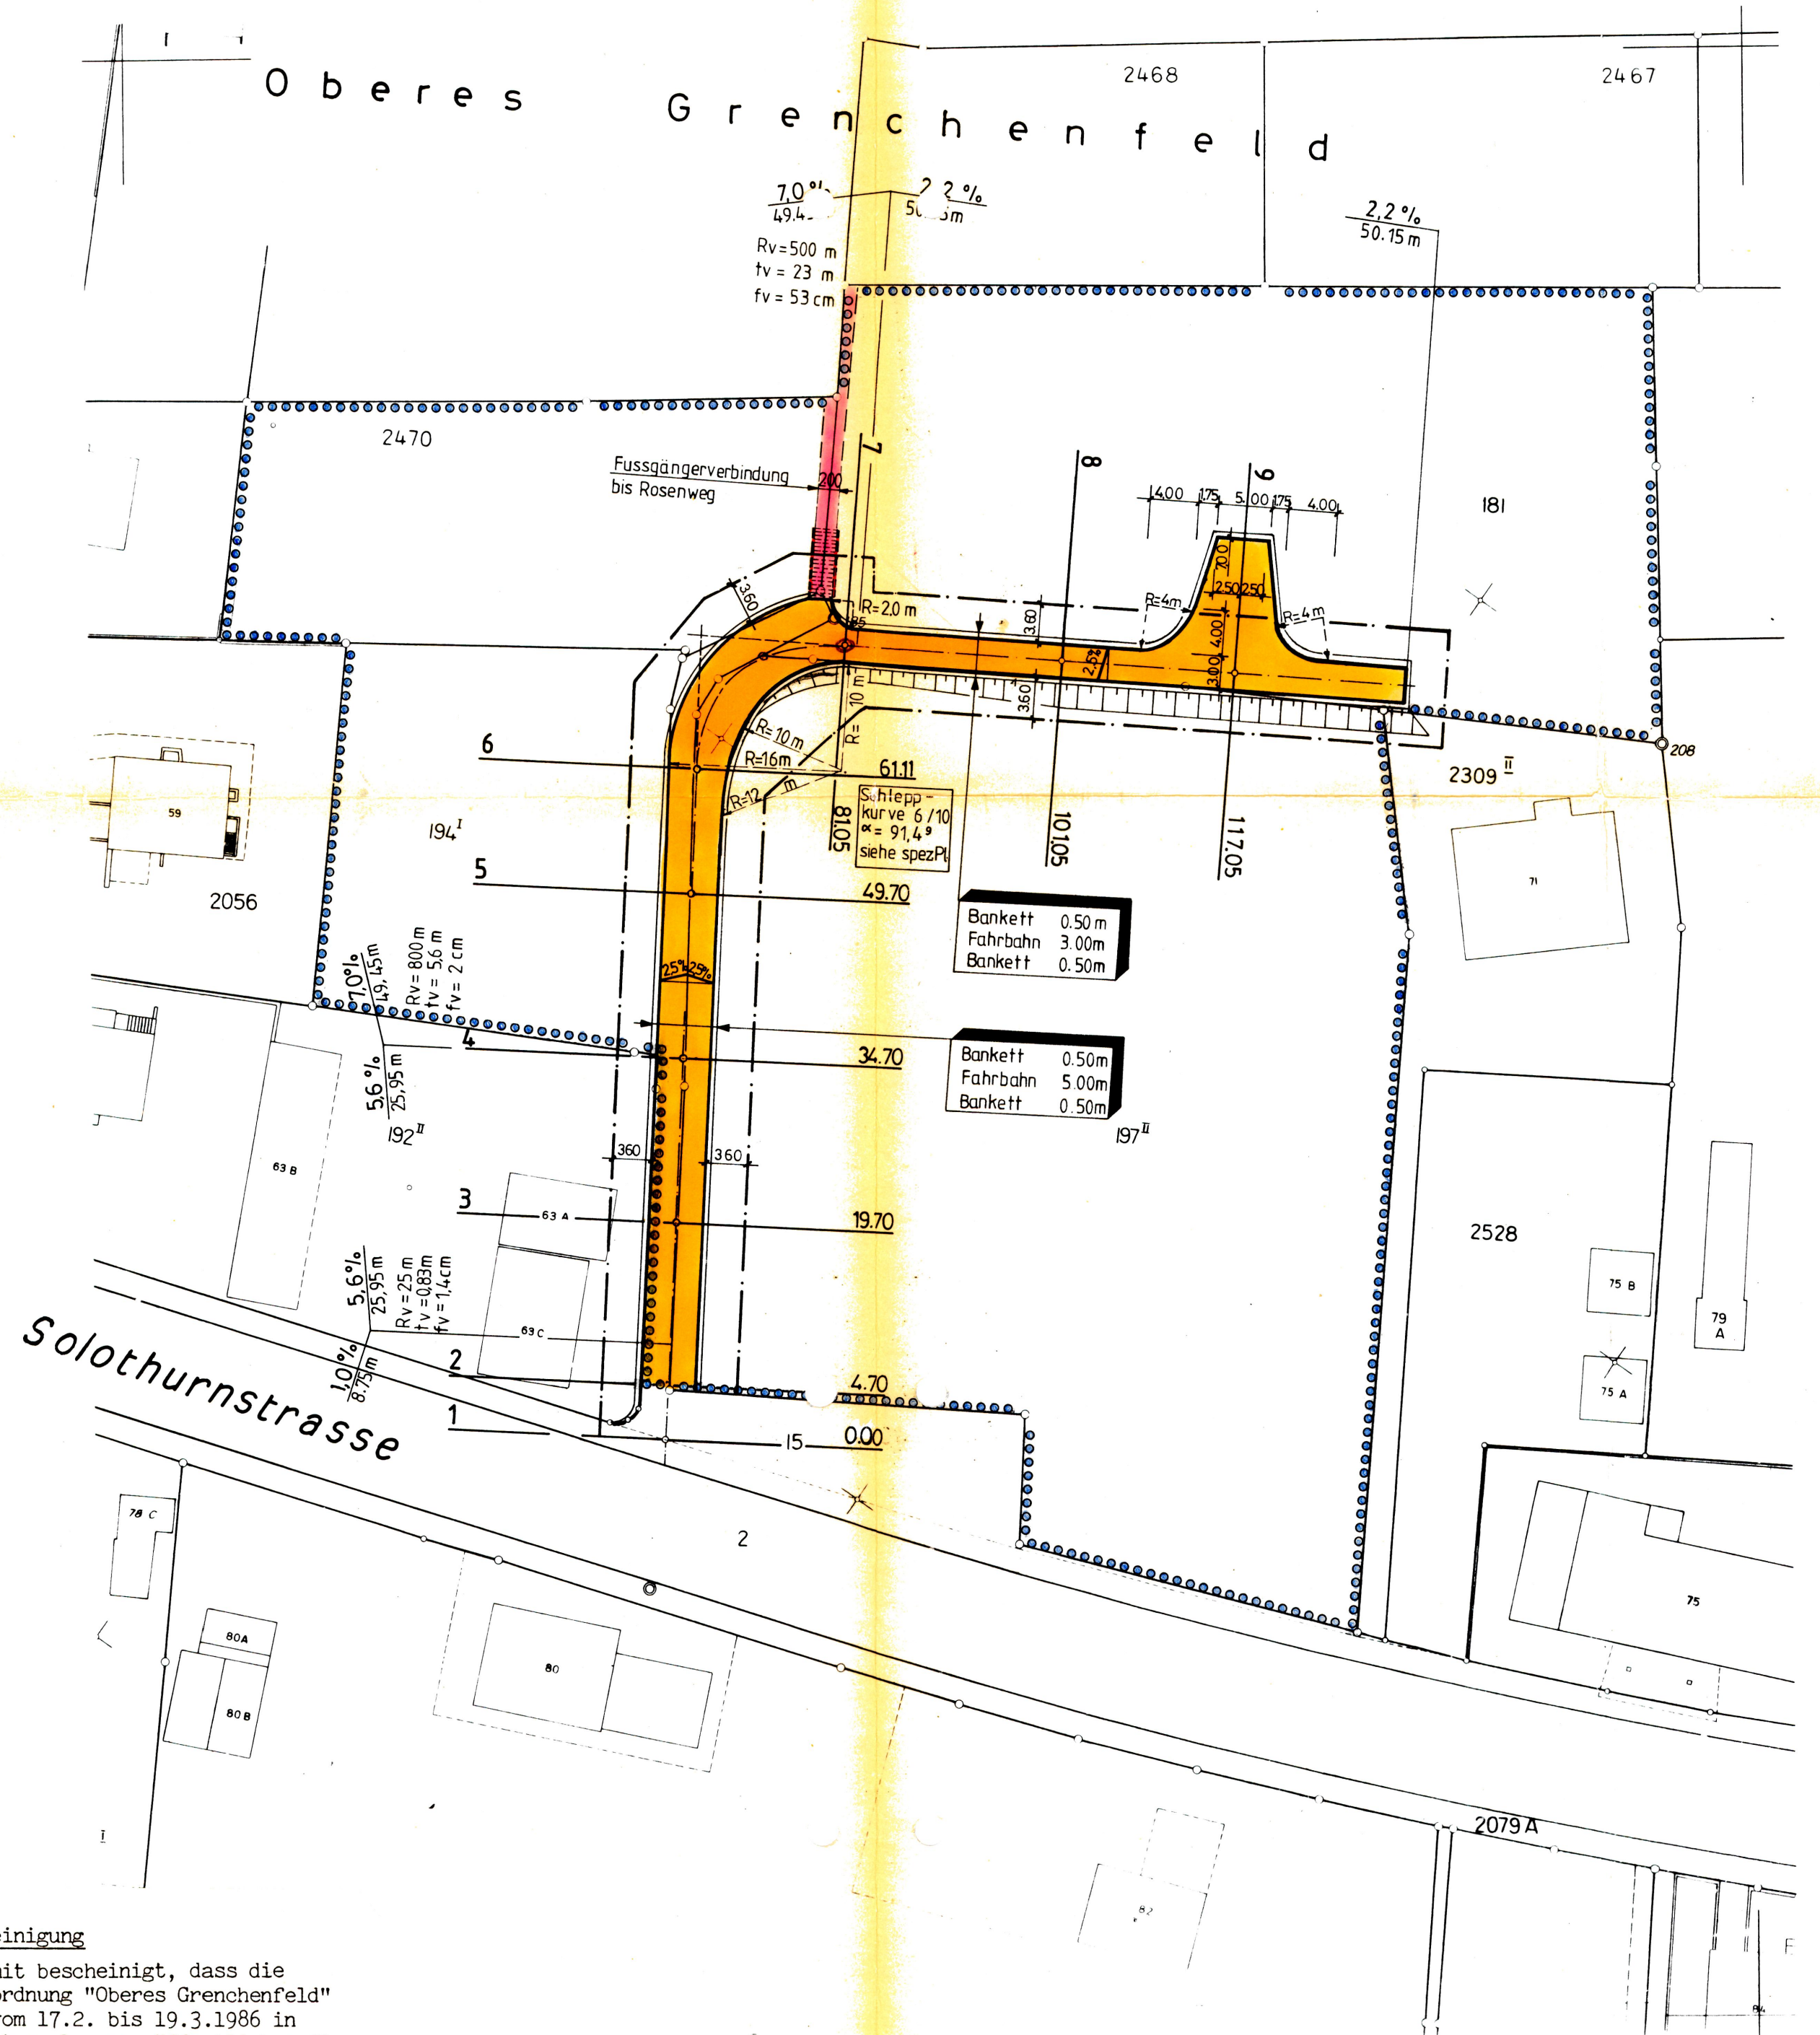

Auflagebescheinigung

Es wird hiermit bescheinigt, dass die Ueberbauungsordnung "Oberes Grenchenfeld" in der Zeit vom 17.2. bis 19.3.1986 in der Bauverwaltung Lengnau öffentlich auflag.

Gegen die Ueberbauungsordnung sind keine Einsprachen eingegangen.

Lengnau, 27. März 1986

Gemeindeschreiberei Lengnau
Der Gemeindeschreiber:

G. Schwab

Für die Richtigkeit des Grundbuchplanausz
Büren a/A, den 13.1.1986 Der Kreisgeom

Überbauungsordnung

Oberes Grenchenfeld

Situation 1 : 500

Kanalisation

Nr 3559 - 2	Gez MM	Grösse 60 / 63	Datum 14.6.85	rev 18.85 Bla.	rev 12.12.85 MM
sla			Baingenieure		
STEINER LAUBSCHER AESCHBACHER AG			Bahnhofstrasse 36		
			2502 Biel 032 22 84 22		

Genehmigungsvermerke:

2. Unterschriftliche Zustimmung der Grundeigentümer und Baurechtsnehmer im Erschliessungsgebiet

Parz. Nr.	Name	Unterschrift
181	Schlup - Krummenacher, Walter	Biel
197 ^{II}	"	"
194 ^I	Ruftli - Sacker, Walter	Lengnau
2470	Gilomen - Renfer, Lydia	Lengnau
15	Einwohnergemeinde	Lengnau

3. Vorprüfung durch die Kant. Baudirektion vom: 13.12.85

4. Persönliche Benachrichtigung der nicht zustimmenden Grundeigentümer und Baurechtsnehmer unter

Ansetzung einer 10-tägigen Einsprachefrist am

Einspracheverhandlung am:

Erladigte Einsprachen:

Unerladigte Einsprachen:

Rechtsverwahrungen:

Beschlossen durch den Gemeinderat

Am 14.1.86 Der Präsident:

Der Gemeindeschreiber:

5. Die Richtigkeit dieser Angaben bescheinigt:

den 15.1.86 Der Gemeindeschreiber:

Genehmigt durch die Kant. Baudirektion:

24. April 1986

Legende

- oooo Perimeter
- Basisserschliessung bestehend
- Detailschliessung neu
- Baulinie der Basisserschliessung
- Baulinie der Detailschliessung
- Kanalisation bestehend
- Kanalisation Projekt
- Einkaufschacht

gem. Plan Nr. 3559-1



Auflagebescheinigung

Es wird hiermit bescheinigt, dass die Überbauungsordnung "Oberes Grenchenfeld" in der Zeit vom 17.2. bis 19.3.1986 in der Bauverwaltung Lengnau öffentlich auflag.

Gegen die Überbauungsordnung sind keine Einsprachen eingegangen.

Lengnau, 27. März 1986

Gemeindeschreiberei Lengnau

Der Gemeindeschreiber:

G. Schwab