

ORIGINAL
ZAG-Leitung ist falsch !!

Ueberbauungsordnung (Detailerschliessung)

Weissensteinstrasse-West

PROJEKT	ERSCHLISSUNG WERKLEITUNGEN		
BAUHERR	Detailplangemeinschaft Weissensteinstrasse-West		
PLAN	SITUATIONSPLAN	MST. 1:500	PL.NR.
PLANUNG	CHR. ANDRES / SOLOTHURNSTRASSE 19	DATUM/GEZ.	REV. 20. Aug. 88
BAULEITUNG	2543 LENGNAU / TELEFON 065 52 66 24	7. April 1988	REV.

Genehmigungsvermerke

- Die Überbauungsordnung betrifft lediglich Detailerschliessungen (Art. 66 BauG)
- Mitwirkung von 8. bis 28. April 1988
- Vorprüfung durch die Kant. Baudirektion vom: 26. Juli 1988
- Öffentliche Auflage
Publikation vom 21. Juli 1988 und vom 28. Juli 1988 im Amtsanzeiger von Büren a/Aare
vom 20. Juli 1988 im Amtsblatt des Kantons Bern
Öffentliche Planaufgabe vom 20. Juli bis 19. August 1988
Einspracheverhandlung am: keine
Erledigte Einsprachen: _____
Un erledigte Einsprachen: _____
Rechtsverwarungen: 2 (Art. 27/4 BewD)

Beschlossen durch die Einwohnergemeinde

Am 25.08.88 mit ja 170
nein 0

Namens der Einwohnergemeinde

Präsident Sekretär

K. Christinat G. Schwab

Beschlossen durch den Gemeinderat

Am 12. Juli 1988 Der Präsident: K. Christinat
Der Gemeindeschreiber: G. Schwab

4. Die Richtigkeit dieser Angaben bescheinigt:

Lengnau, den 26. Sept. 1988 Der Gemeindeschreiber: G. Schwab


Genehmigt durch die

GENEHMIGT gemäss
Beschluss vom 22. NOV. 1988
BAUDIREKTION DES KANTONS BERN
Der Direktor:

Legende :

- PLAN A AUSSENRAUMGESTALTUNG**
- Wirkungsbereich der Überbauungsordnung
 - STRASSEN
 - Detailerschliessung neu
 - bestehendes Fahr- und Wegrecht
 - Baulinie bestehend, entlang Druckleitung ZAG
 - Baulinie neu, längs Detailerschliessung
 - durch Abänderung des Alignementsplanes vom 5.2.57 aufzuhebende Baulinie
 - geplante Neuzuteilung GZ
 - GESTALTUNG
 - Beleuchtungskörper
 - WEITERE ANLAGEN
 - Bauprojekte bewilligte
 - bestehende Bauten

PLAN A: AUSSENRAUMGESTALTUNG

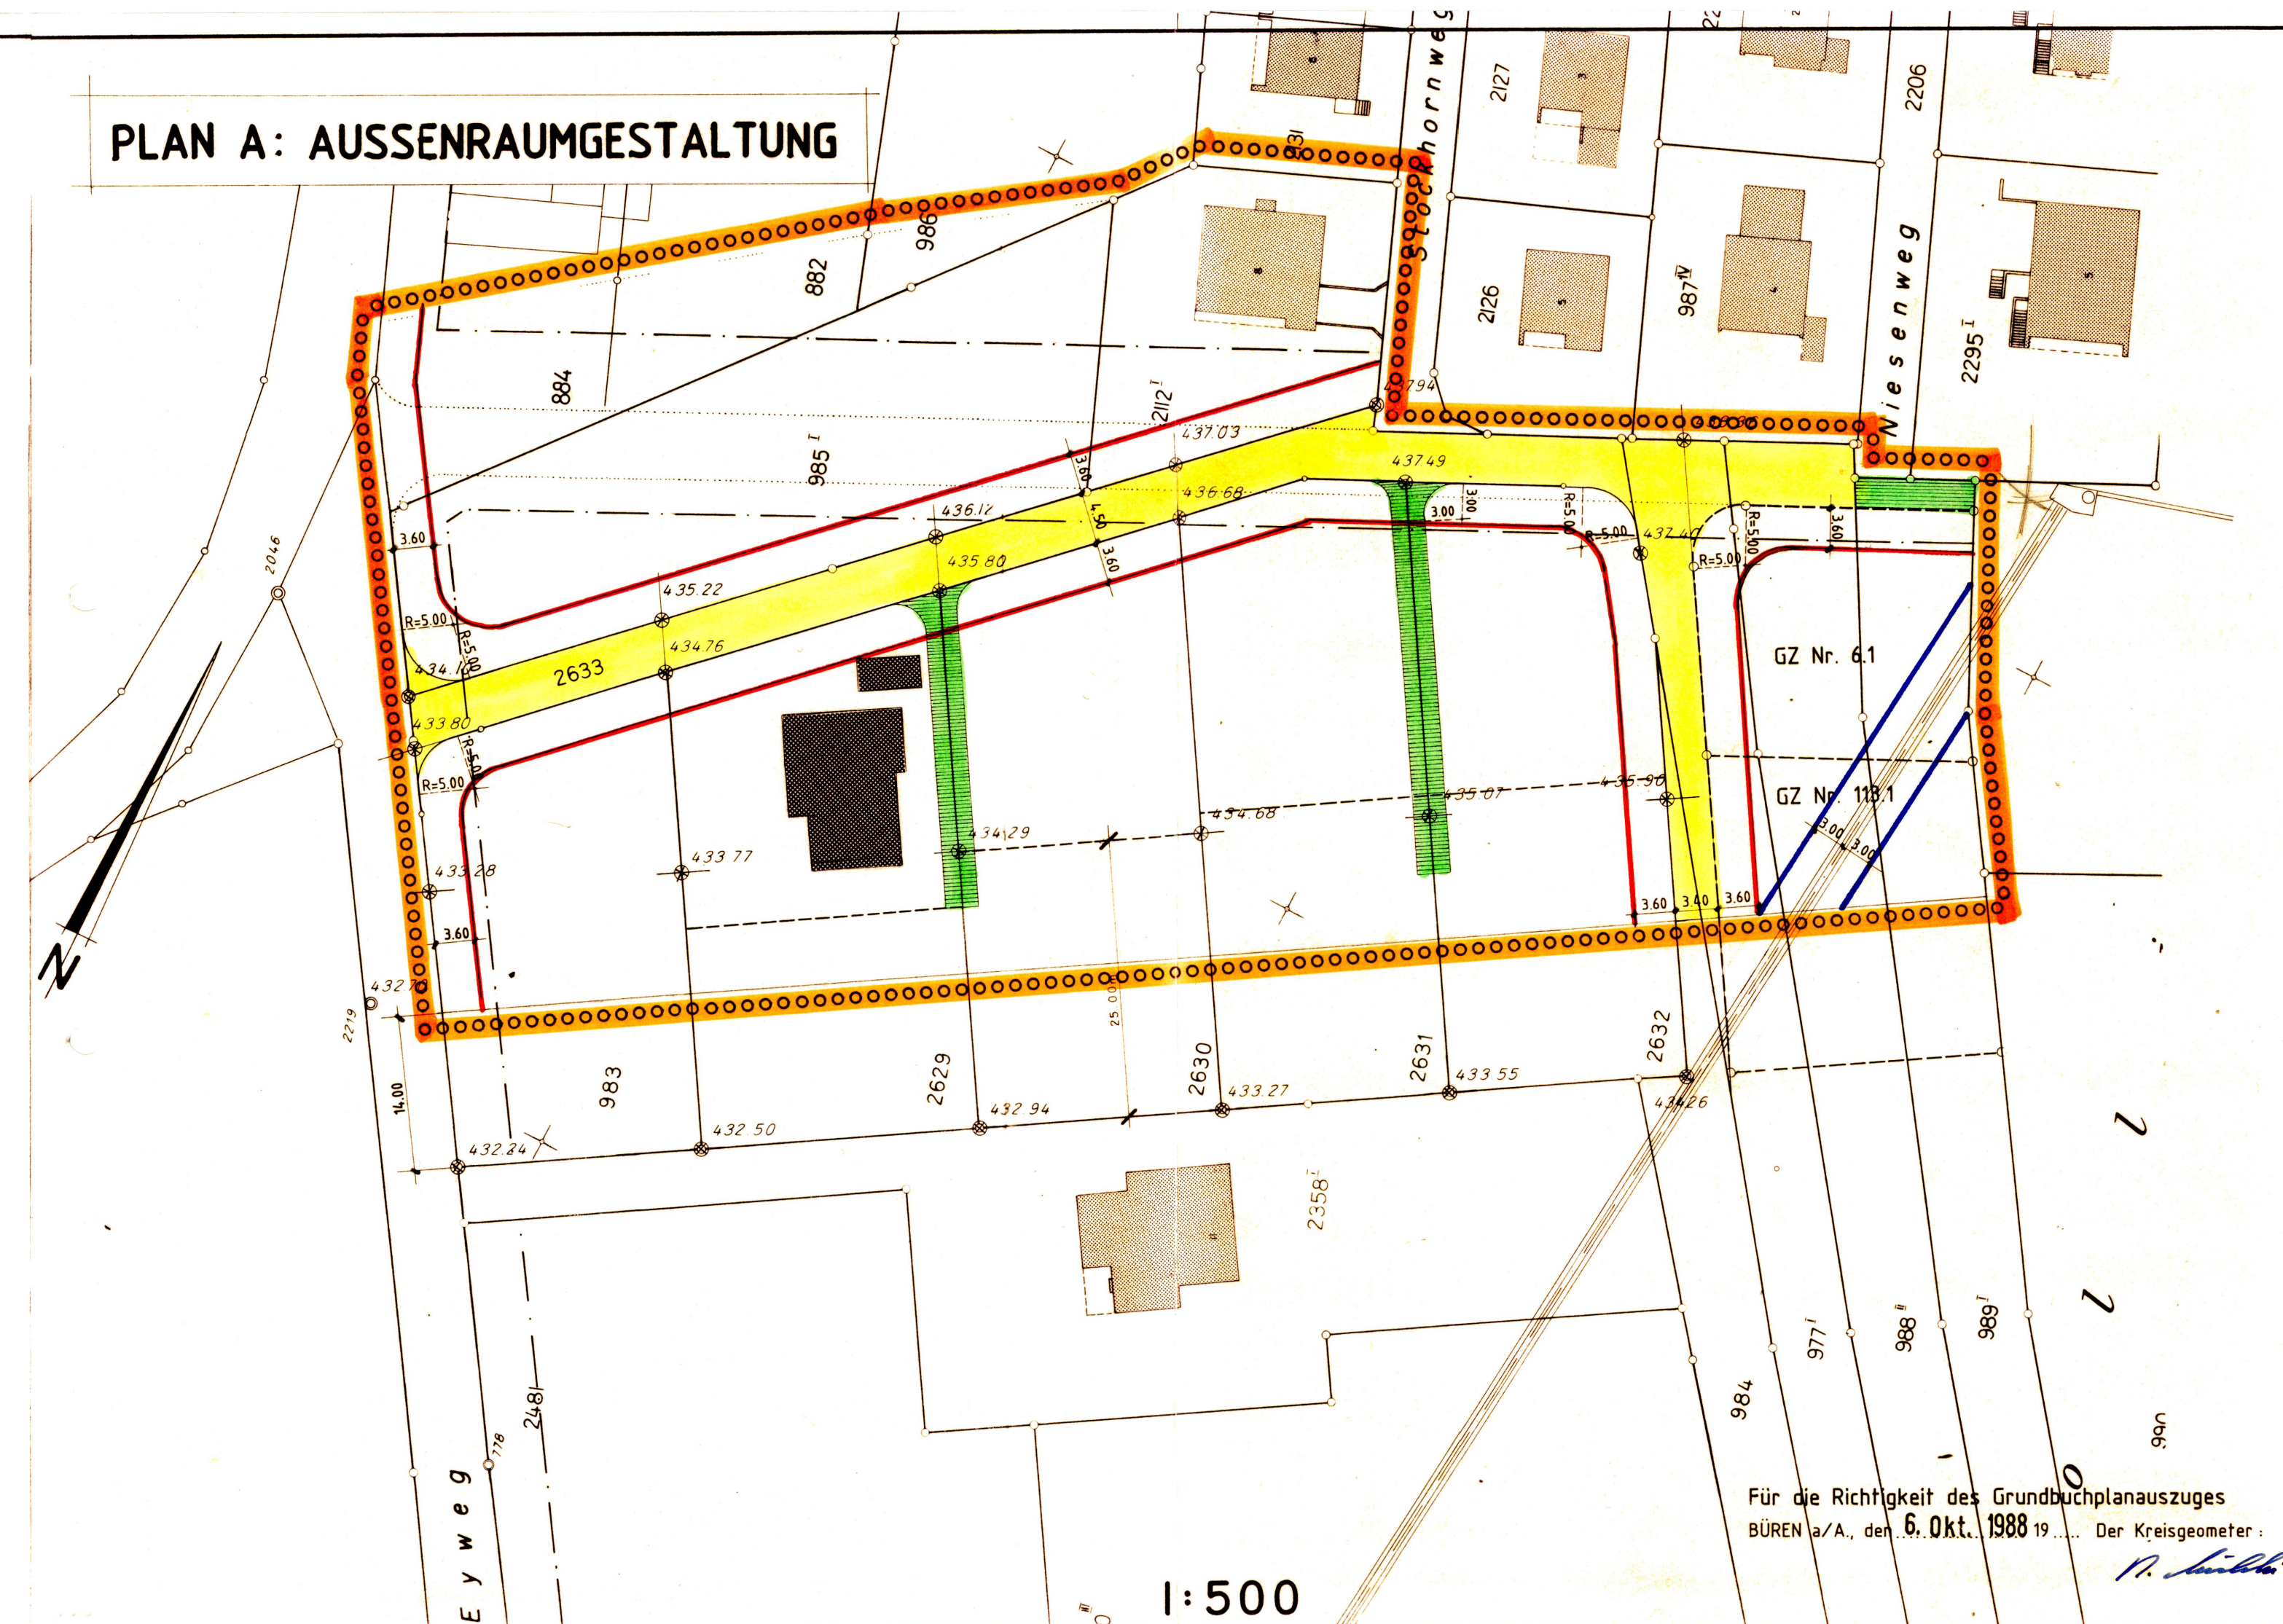

Legende :

- PLAN B TECHNISCHE AUSRÜSTUNG**
- Wirkungsbereich der Überbauungsordnung
 - STRASSEN
 - Detailerschliessung neu
 - öffentlicher Fussweg der Detailerschliessung
 - bestehendes Fahr- und Wegrecht
 - KANALISATION
 - Basisserschliessung bestehend
 - aufzuhebende Leitung zur Basisserschliessung
 - Detailerschliessung neu:
 - Meteor- + Schmutzwasser
 - Anschlüsse bestehender Häuser (Schmutzwasser)
 - WASSER
 - Basisserschliessung bestehend aus Hydrant
 - Detailerschliessung neu mit Hydrant
 - ELEKTRIZITÄT
 - Basisserschliessung ab bestehender Stange
 - Detailerschliessung neu:
 - Leitung
 - Verteilerkabine / Kabelschacht
 - WEITERE ANGABEN
 - Parzellierungsvorschlag reservierte Grundstücke
 - Bauprojekte bewilligte
 - bestehende Parzellierung Grundstücksnummer

PLAN B: TECHNISCHE AUSRÜSTUNG

