

KANTON BERN

ÜBERBAUUNGSORDNUNG NR. 2
"ZUFAHRTSSTRASSE TÄLI"


DIE ÜBERBAUUNGSORDNUNG BEINHALTET:

- ÜBERBAUUNGSPLAN NR. 2A

AUFLAGEEXEMPLAR


ÜBERBAUUNGSPLAN NR. 2A MST. 1:1'000

MÄRZ 1997

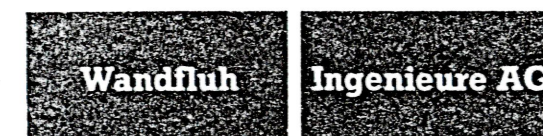

Planung, Projektierung
und Bauleitung
im Hoch- und Tiefbau

3294 Büren an der Aare
In der Ey 16
Telefon 032 / 81 14 30
Telefax 032 / 81 49 16

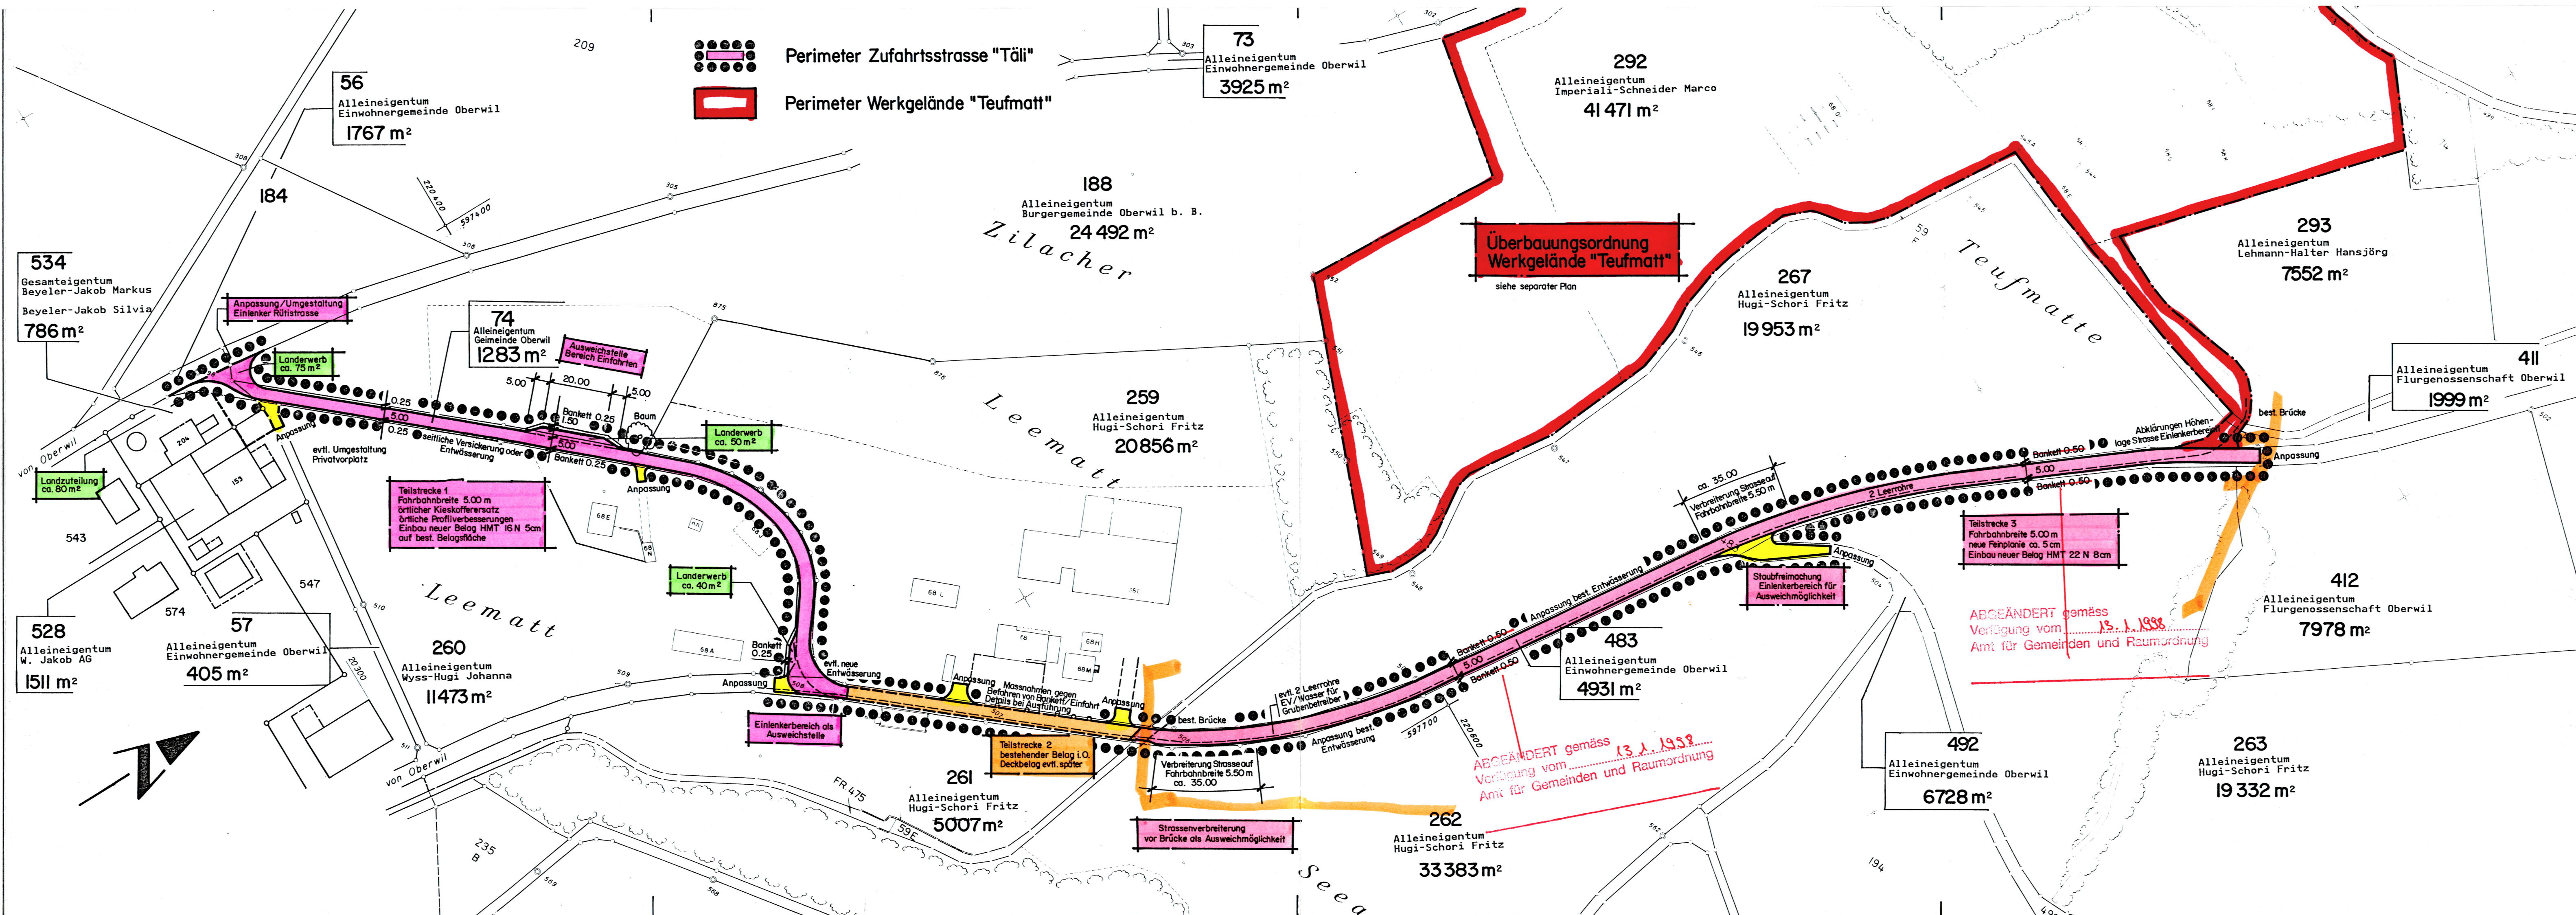

GENEHMIGUNGSVERMERKE

Öffentliches Mitwirkungsverfahren	vom 14.08.1996	bis 01.09.1996
Vorprüfung	vom 17.02.1997	
Publikation im Amtsblatt	vom 04.04.1997	
Publikation im Amtsanzeiger	vom 03.04.1997	und 10.04.1997
Öffentliche Auflage	vom 03.04.1997	bis 05.05.1997
Einspracheverhandlungen	vom 16.05.1997	
Erledigte Einsprachen	3	
Unerledigte Einsprachen	2	
Rechtsverwahrungen	keine	

Beschlossen durch den Gemeinderat am 10.03.1997

Beschlossen durch die Gemeindeversammlung am 21.05.1997

Namens der Einwohnergemeinde Oberwil

Der Präsident

Heinz Schär

Die Richtigkeit dieser Angaben bescheinigt: **26.05.1997**

Oberwil, den Der Gemeindeschreiber

Genehmigt durch das Amt für Gemeinden und Raumordnung

GENEHMIGT mit Aenderungen
gem. Verfügung vom 13.1.1998
Amt für Gemeinden und Raumordnung

P. fig 55 ✓