


ÜBERBAUUNGSPLAN WOLFSTIGE



Genehmigt
BERN, den 20. Juli 1977
BAUDIREKTION DES KANTONS BERN
Der Direktor *[Signature]*

1:500

Plan Nr. 5.13.258/I		Zugehörige Pläne	Mülchi+ Frei
Gez. P.P.	Dat. 21.5.76		Ingenieur- u. Vermessungsbüro
	Dat. 14.6.76		3294 Büren a.A.
			<i>[Signature]</i>
			Tel. Nr. 032 / 81 22 67

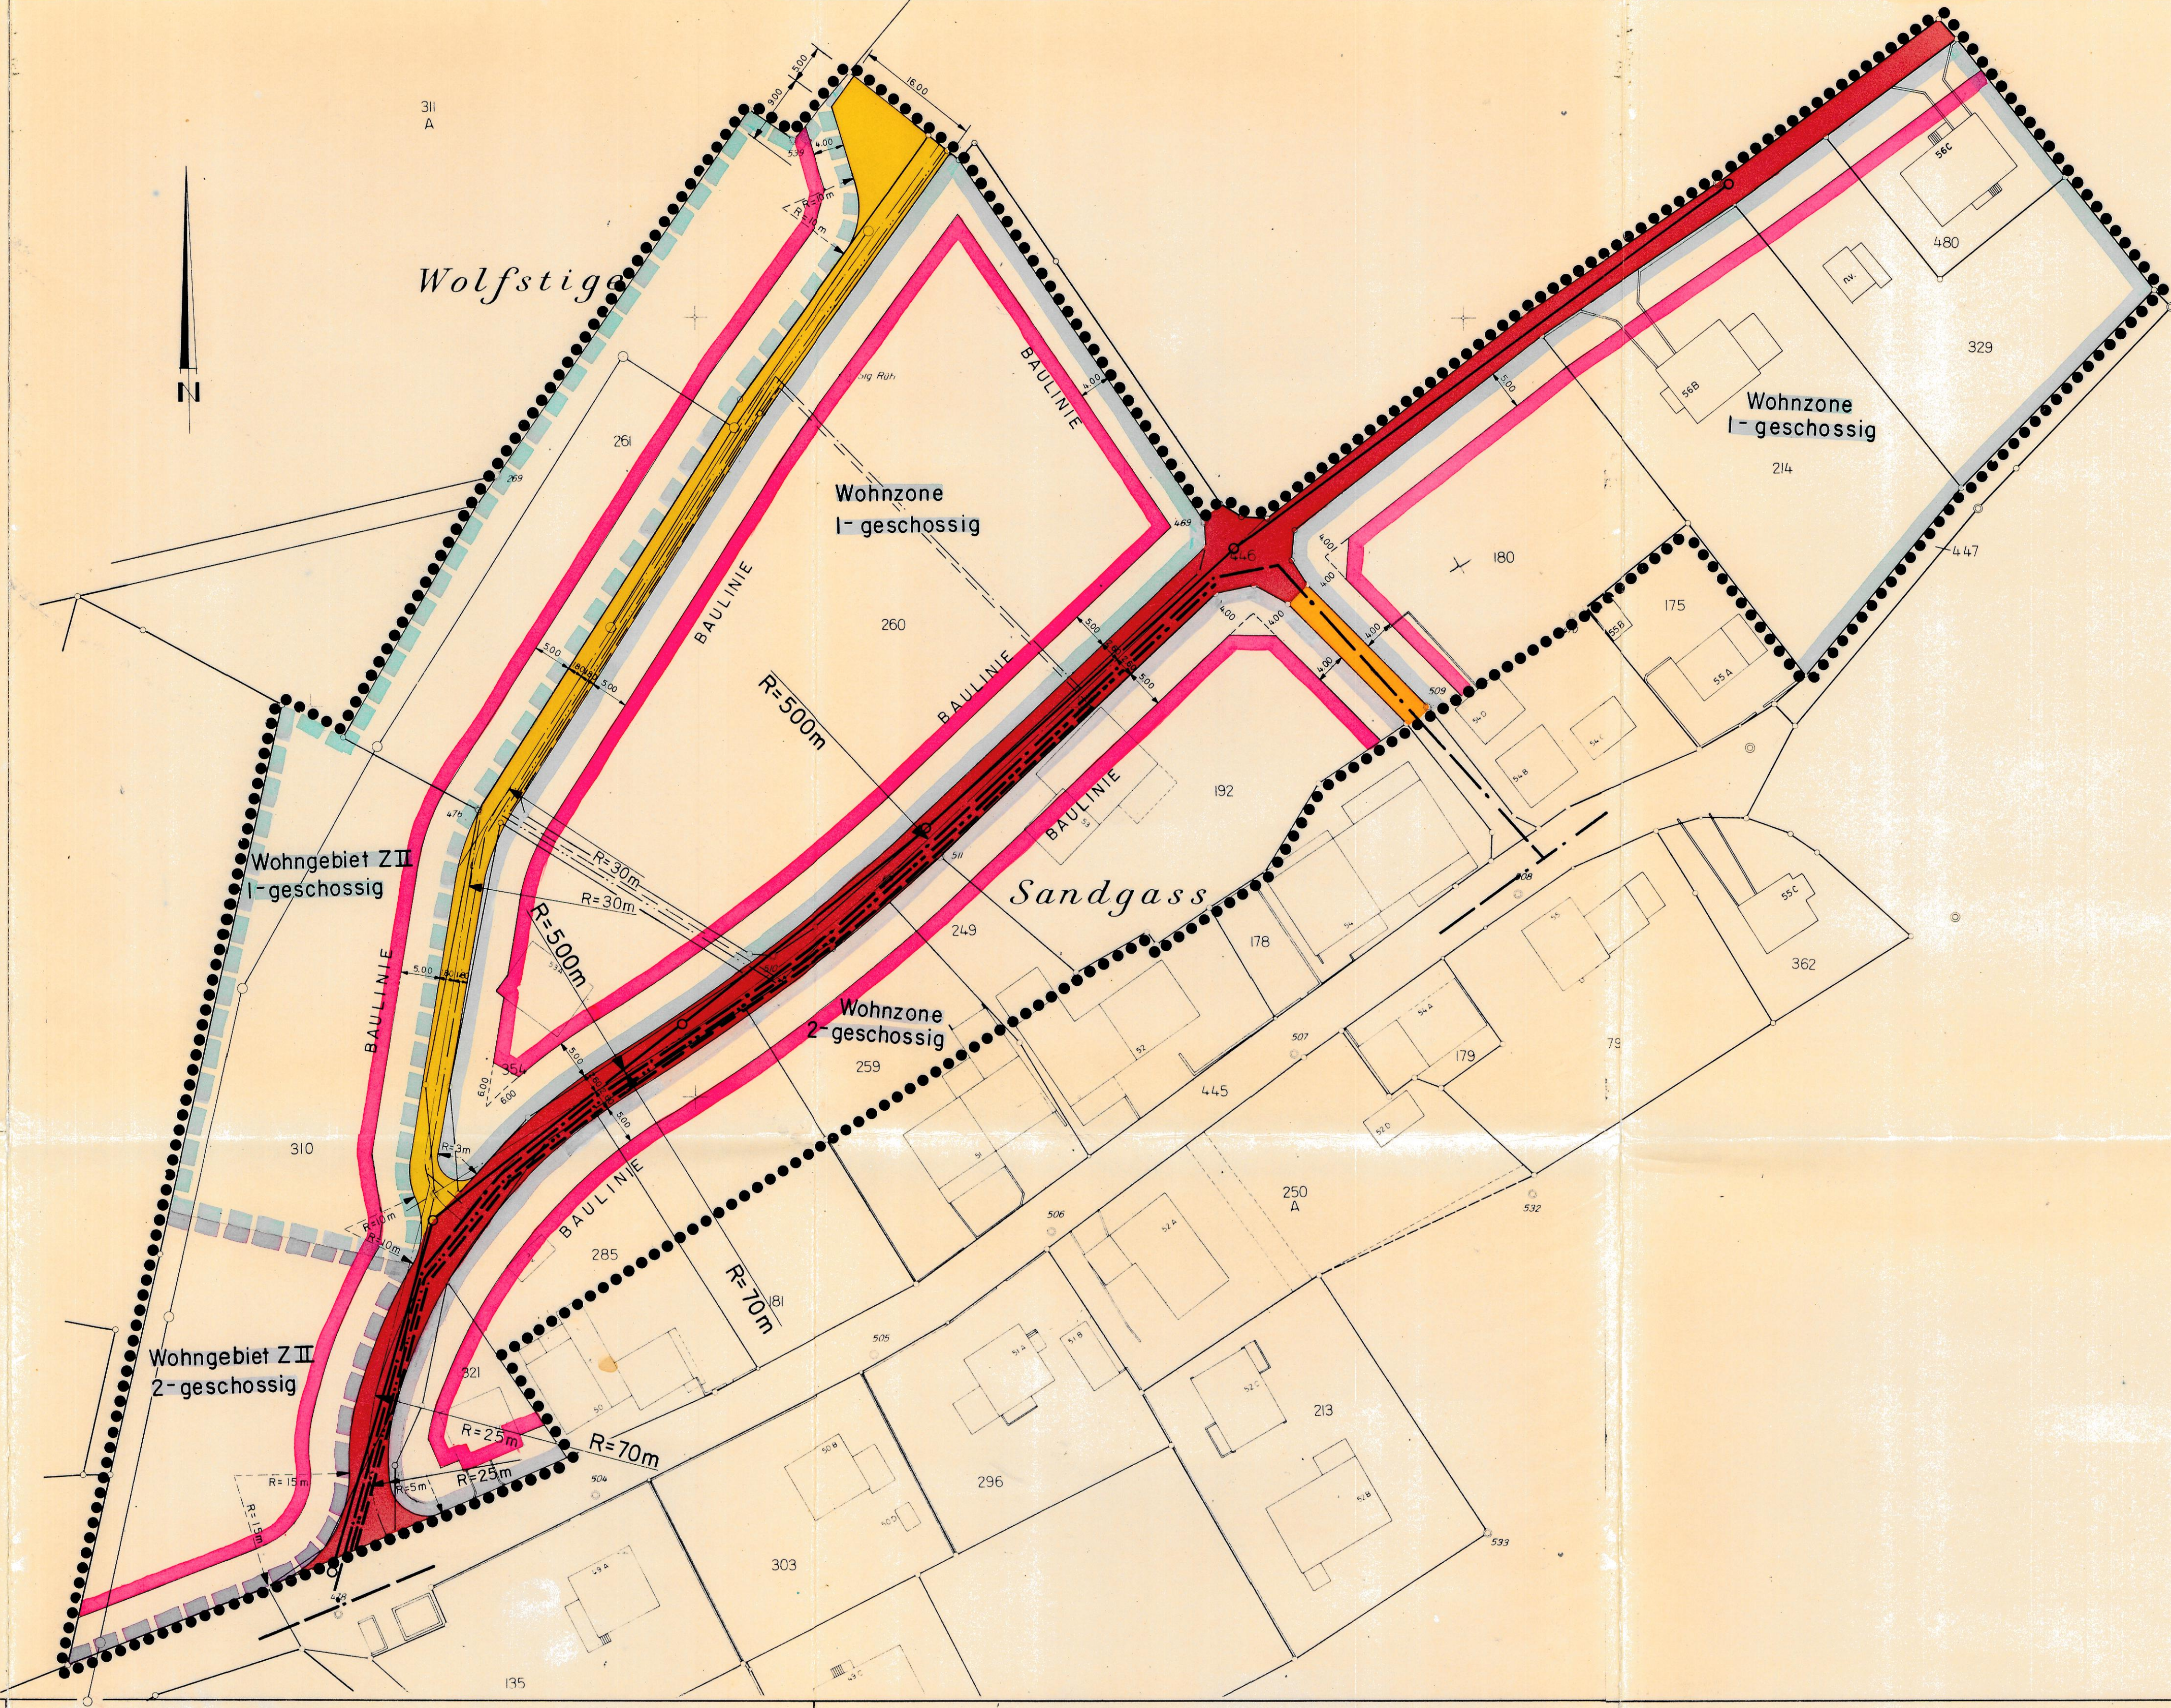

GENEHMIGUNGSVERMERKE:

VORPRÜFUNG VOM 11. 8. 1976
PUBLIKATION IM AMTSBLATT VOM 19. 2. 1977, IM AMTSANZEIGER VOM 11. 2. 1977
OFFENTLICHE AUFLAGE DER PLÄNE VOM 11. 2. BIS 12. 3. 1977
PERSONLICHE BENACHRICHTIGUNG DER GRUNDEIGENTÜMER AM 5. 2. 1977
EINSPRACHEVERHANDLUNG AM 16. 2. 22. 3. 1977
ERLEDIGTE EINSPRACHEN : 1
UNERLEDIGTE EINSPRACHEN : 8
RECHTSVERWAHRUNGEN : 3

GENEHMIGT DURCH DEN GEMEINDERAT AM: 1. 3. 1977

GENEHMIGT DURCH DIE EINWOHNERGEMEINDE

AM 31. 3. 1977 MIT 78 JA
71 NEIN

DIE RICHTIGKEIT DIESER ANGABEN BESCHEINIGT:
DEN 27. 5. 1977 DER GEMEINDESCHREIBER: *[Signature]*

GENEHMIGT DURCH DIE KANT. BAUDIREKTION:

Die Zonenbezeichnungen "Wohngebiet Z II, 1- und 2-geschossig, Wohnzone 1- und 2-geschossig" haben keine rechtliche Wirkung. Sie haben bloss hinweisenden Charakter.

LEGENDE:	
WIRKUNGSBEREICH ÜBERBAUUNGSPLAN	
STRASSE	DETAILERSCHL. BASISERSCHL.
FUSSWEG	BASISERSCHL.
KANALISATION	BASISERSCHL. DETAILERSCHL.
WASSERVERSORGUNG	BASISERSCHL. DETAILERSCHL.
STRASSENBELEUCHTUNG	BASISERSCHL. DETAILERSCHL.
ELEKTRIZITÄT	BASISERSCHL. DETAILERSCHL.
BAULINIE	