

Einwohnergemeinde Alchenstorf

Überbauungsordnung Tumli

07.10.1981

GEMEINDE ALCHENSTORF
DETAILERSCHLIESSUNGSPLAN
TUMLI

MASSTAB 1:500
DATUM APRIL 81

EINVERSTÄNDNIS DER GRUNDEIGENTÜMER ZUM DETAIL -
ERSCHLIESSUNGSPLAN

	Datum	Unterschrift
Parz. Nr. 42 Eigentümer	BURGERGEMEINDE ALCHENSTORF	21.06.81 H. Müller
Parz. Nr. 125 Eigentümer		28.6.81 P. Koller
Parz. Nr. 385 Eigentümer		27.6.81 Jost Fues
		27.6.81 H. Müller

Wyss & Bornhauser
dipl. Architekten ETH/SIA

ARCHITEKTUR + PLANUNGSBÜRO
BÜRGLENSTR. 25 3006 BERN
TEL. 031 44 32 59

GENEHMIGUNGSVERMERKE :


VORPRÜFUNG VOM 17. Dez. 1980

PERSÖNLICHE BENACHRICHTIGUNG DER GRUNDEIGENTÜMER	AM 27. Juni 1981
EINSPRACHEVERHANDLUNG	AM -
ERLEDIGTE EINSPRACHEN:	-
UNERLEDIGTE EINSPRACHEN:	0
RECHTSVERWAHRUNGEN:	0

GENEHMIGT DURCH DEN GEMEINDERAT
AM: 29. Juli 1981

DIE RICHTIGKEIT DIESER ANGABEN BESCHEINIGT:
ALCHENSTORF DEN 16. Sept. 1981 DER GEMEINDESCHREIBER:
K. Müller

GENEHMIGT DURCH DIE KANT.BAU-
DIREKTION :
7. Okt. 1981 (siehe sep. Beschluss)

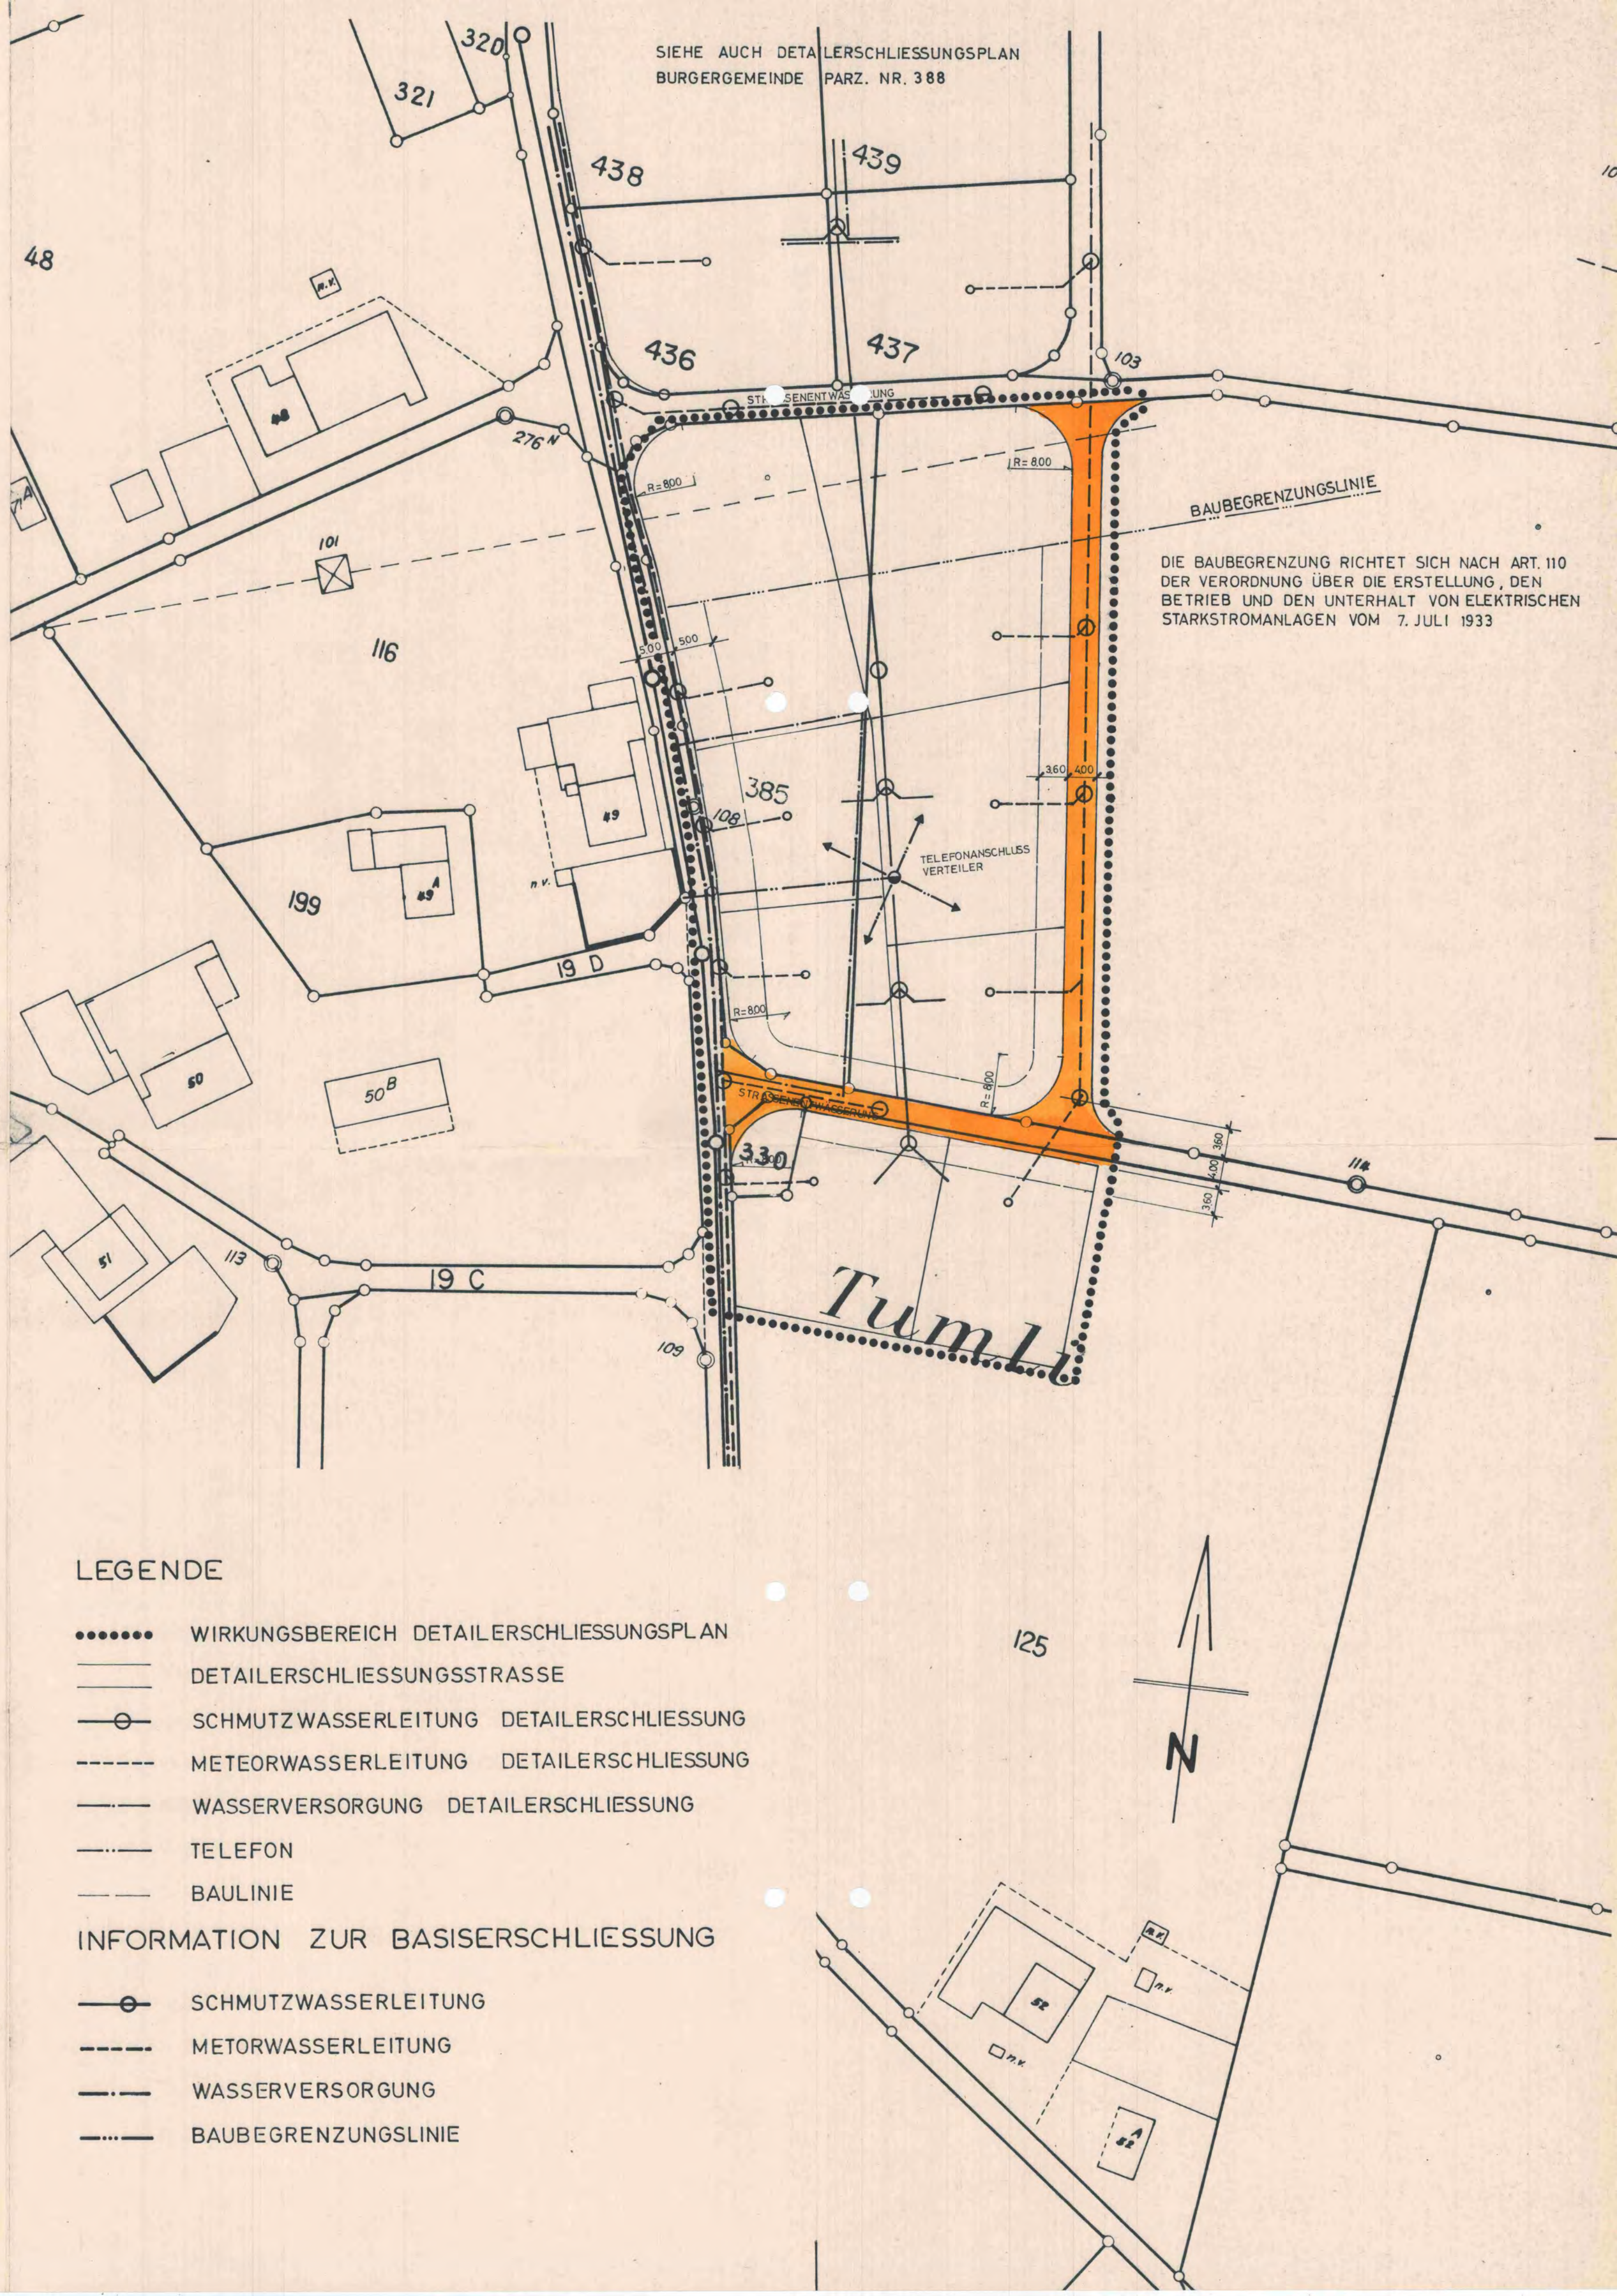

LEGENDE

- WIRKUNGSBEREICH DETAILERSCHLIESSUNGSPLAN
- DETAILERSCHLIESSUNGSSTRASSE
- SCHMUTZWASSERLEITUNG DETAILERSCHLIESSUNG
- METEORWASSERLEITUNG DETAILERSCHLIESSUNG
- WASSERVERSORGUNG DETAILERSCHLIESSUNG
- TELEFON
- BAULINIE

INFORMATION ZUR BASISERSCHLIESSUNG

- SCHMUTZWASSERLEITUNG
- METEORWASSERLEITUNG
- WASSERVERSORGUNG
- BAUBEGRENZUNGSLINIE