

COMMUNE DE PLAGNE

M. ALAIN GROSJEAN
M. FREDY GROSJEAN

LOTISSEMENT: "Le Niquelin"

VIABILISATION

SITUATION 1:1000

WILHELM + WALTER + VUILLEUMIER
DIPL. INGENIEURE ETH/SIA
2502 Biel, Karl-Neuhausstrasse 8 Tel. 032 22 49 51

Datum	Gez.	Kont.			
09.08.96	J.N.				
02.05.97	r.j.				


PLAN: 861/1 297x63 MSTB: 1:1000

Signé en 6 exemplaire(s) -

Commune municipale
Plagne

Commission de construction
Plagne

APPROUVE par l'Office des affaires
communales et de l'organisation du
territoire le: 15 SEP. 1997

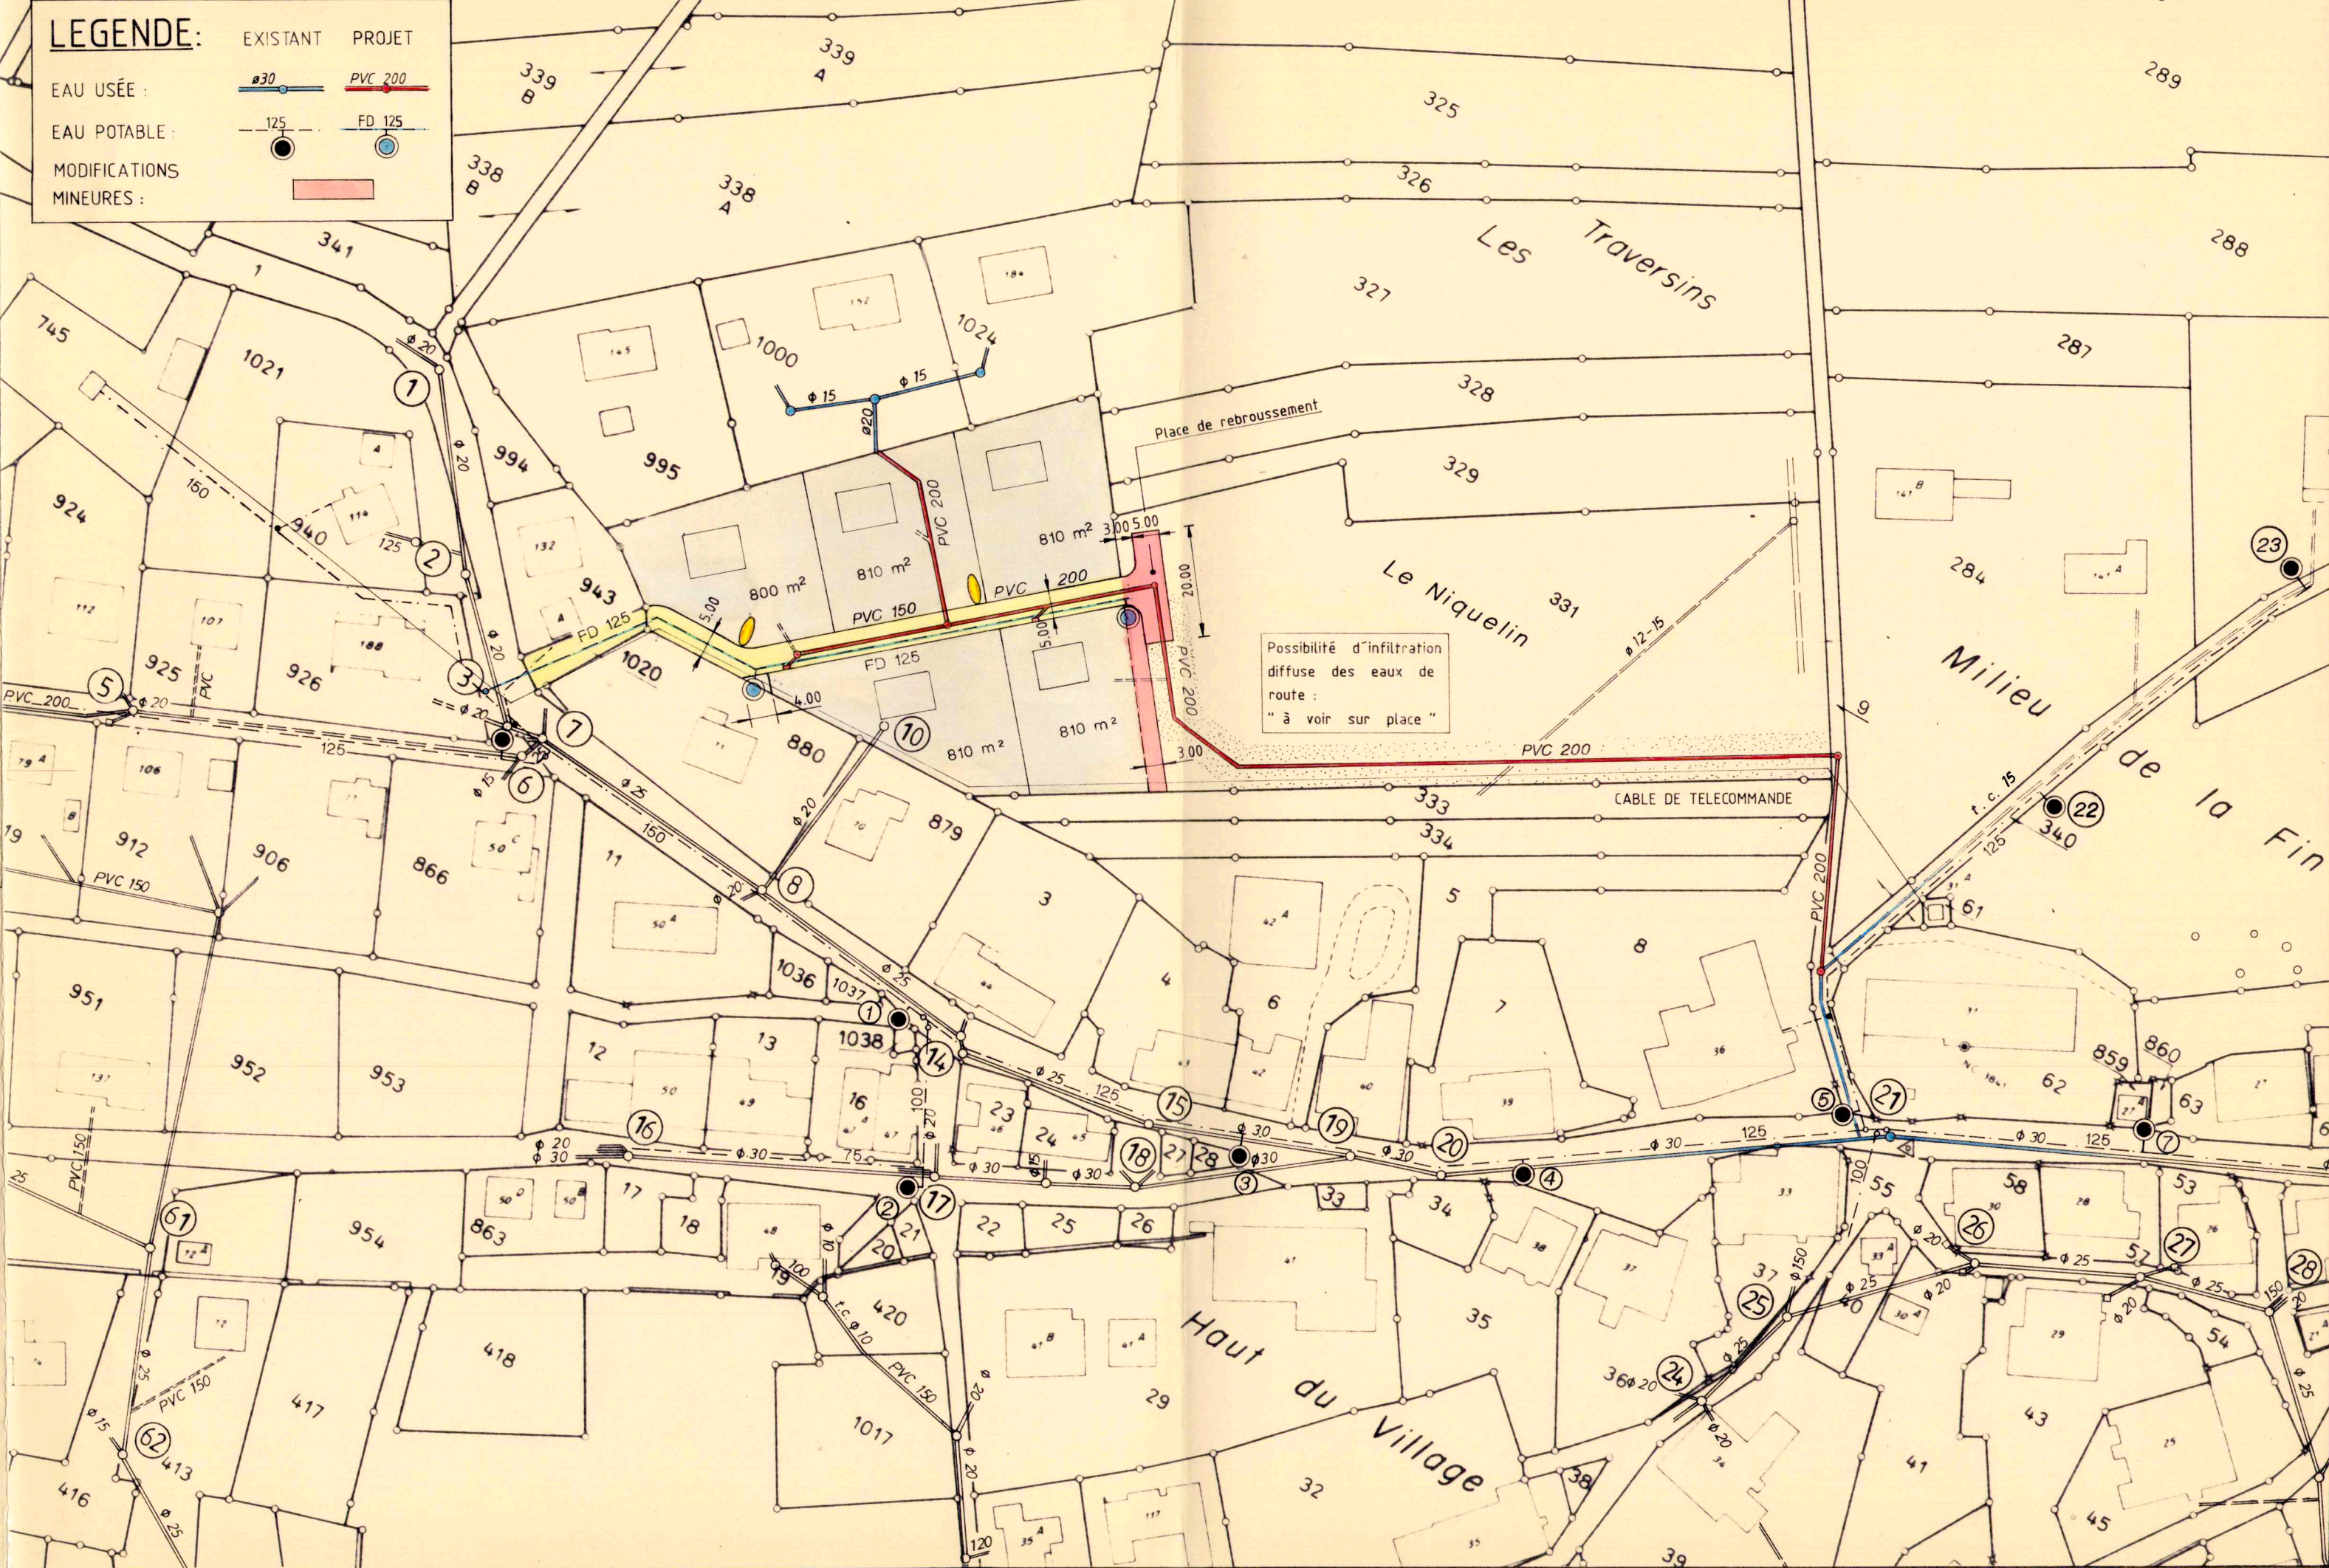

Commune municipale
2536 Plagne

Lotissement "Le Niquelin"

Indications relatives à l'approbation

Examen préalable au sens des articles 59 LC et 118 OC du 19 juin 1997

Publication dans la Feuille officielle le 2 juillet 1997, no. 49

Dépôt public du 20.06.1997 au 28.07.1997

Oppositions liquidées: 2

Oppositions non-liquidées: -

Réserves de droit: -

Décidé par le Conseil municipal le: 18.08.97

AU NOM DU CONSEIL MUNICIPAL
P.A. Grosjean, maire M. Köchli, secrétaire

Commune municipale
Plagne

Certifié exact:

Plagne, le 19.08.97

La secrétaire:

Approbation par l'office des affaires communales et de l'organisation du territoire:

APPROUVE par l'Office des affaires
communales et de l'organisation du
territoire le: 15 SEP. 1997