

COMMUNE DE PLAGNE

Austerhexenpl

LOTISSEMENT : "Les Ecovots" / "Les Montes"

VIABILISATION

SITUATION 1:1000

WILHELM + WALTER + VUILLEUMIER
INGÉNIEURS DIPL. EPF/SIA


2502 Bienne, rue K. Neuhaus 8 Tél. 032 22 49 51

Date	Des.	Contr.		
9.6.93	am		6.3.95	rj
24.2.94	am			
9.3.94	am			
10.6.94	am			

PLAN: 822 / 1 29⁷ x 63 ECH.: 1:1000


- Signé en 6. exemplaire(s) -

Commune bourgeoise
Plagne

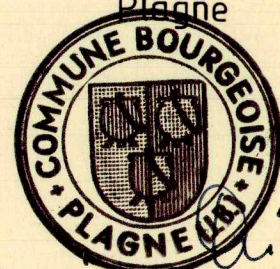

H. Grosjean

Commune municipale
Plagne

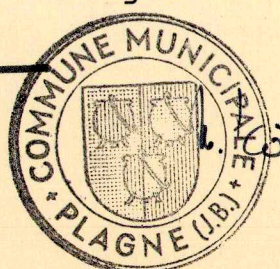

Commission de construction
Plagne

Reber H. Ködel


LEGENDE :

Existant Projet

EAU USEE
EAU POTABLE

Les Ecovots

1^{ère} ETAPE
2^{ème} ETAPE
3^{ème} ETAPE

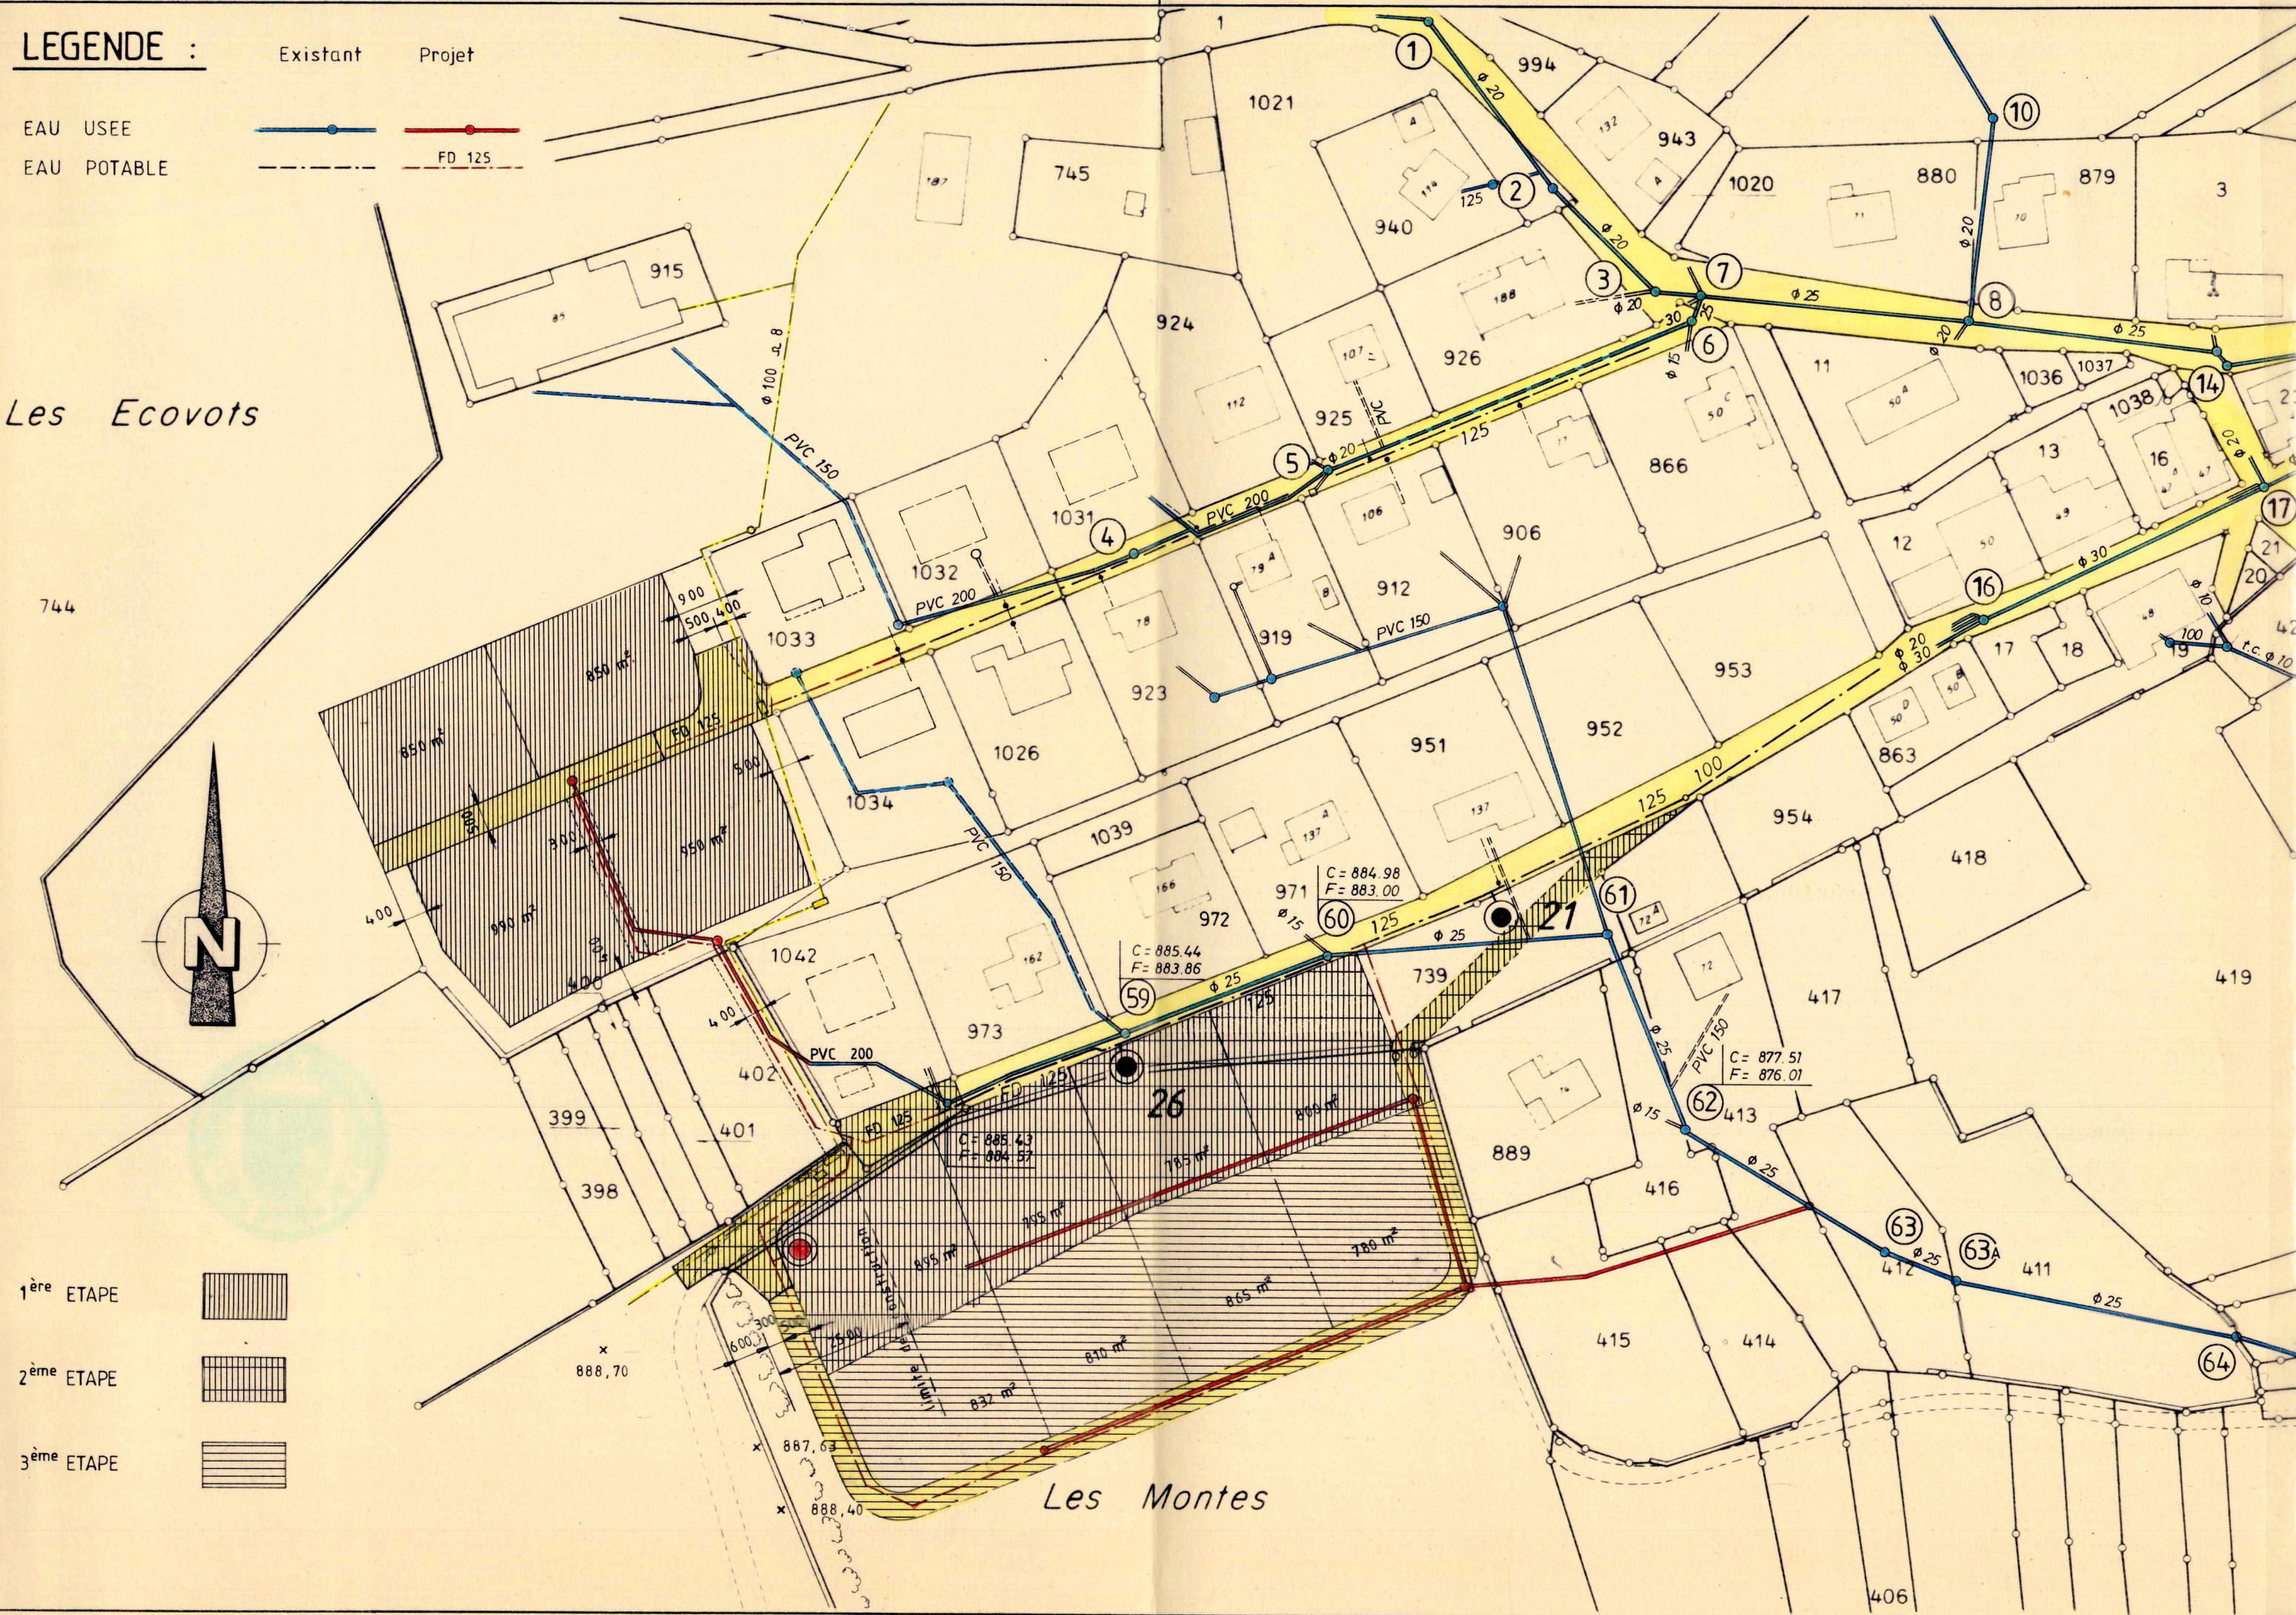

INDICATIONS RELATIVES A L'APPROBATION

Examen préalable du 31 Mai 95


Publication dans la Feuille officielle le 24 Juin 95, No. 46

Dépôt public du 24.06.95 au 24.07.95

Oppositions liquidées : 0
Oppositions non-liquidées : 0
Réserves de droit : 0

DECIDE PAR LE CONSEIL COMMUNAL LE 24.07.95

Le président Le secrétaire :

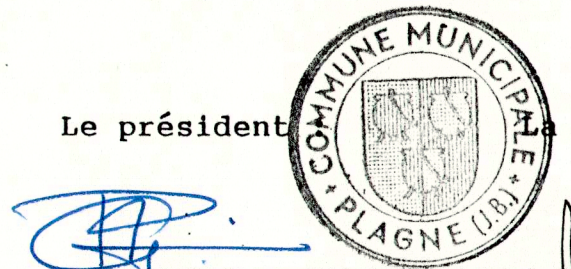

H. Ködel

Certifié exact :

PLAGNE , le 25.07.95 La secrétaire communale

H. Ködel

APPROBATION PAR LE BUREAU OACOT

Signature :

APPROUVE par l'Office des affaires
communales et de l'organisation du
territoire le: 1.1. SEP. 1995

M. Telto