

KANTON BERN
Gemeinde Gals

ERSCHLIESSUNG NEUE RIEDER UEBERBAUUNGPLAN BAUPROJEKT

Strassenplan

Situation 1:500

Plan Nr. 9559.2

Grösse: 60 x 84


Gez.	Kont.	Korr.	Datum
S.A.	F.B.	S.A.	28.11.95
	F.B.	S.A.	12.12.95
	F.B.	S.A.	1.2.96

Der Projektverfasser:

Ingenieurbüro Wächli AG
Hoch- und Tiefbau, Wasserbau
3280 MURTEN
Tel. 037' 71 55 17

Legende:

Basiserschliessungsstrasse
Detailerschliessungsstrasse
Erschliessungs-Perimeter
Proj. Kandelaber LPH = 4.0 m
Schlammsammler SS Ø 60

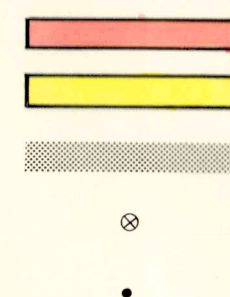

GENEHMIGUNGSVERMERKE:

VORPRÜFUNG VOM 27. FEBRUAR 1996
PUBLIKATION IM AMTSBLATT VOM 12. MÄRZ 1996
IM AMTSANZEIGER VOM 29. FEBRUAR / 7. MÄRZ 1996
ÖFFENTLICHE AUFLAGE VOM 4. MÄRZ 1996 BIS 2. APRIL 1996
EINGEGANGENE EINSPRACHEN: KEINE
EINSPRACHEVERHANDLUNG: KEINE
BESCHLOSSEN DURCH DEN GEMEINDERAT AM 10. APRIL 1996
BESCHLOSSEN DURCH DIE EINWOHNERGEMEINDE AM 12. APRIL
MIT 28 JA
0 NEIN


NAMENS DER EINWOHNERGEMEINDE
DER PRÄSIDENT
H. Richard

DER SEKRETÄR
E. Fankhauser

DIE RICHTIGKEIT DIESER ANGABEN BESCHENIGT
DER GEMEINDESCHREIBER
E. Fankhauser

GENEHMIGT DURCH DAS AMT FÜR GEMEINDEN UND RAUMORDNUNG AM

GENEHMIGT durch das Amt für
Gemeinden und Raumordnung
am: 13. MAI 1996

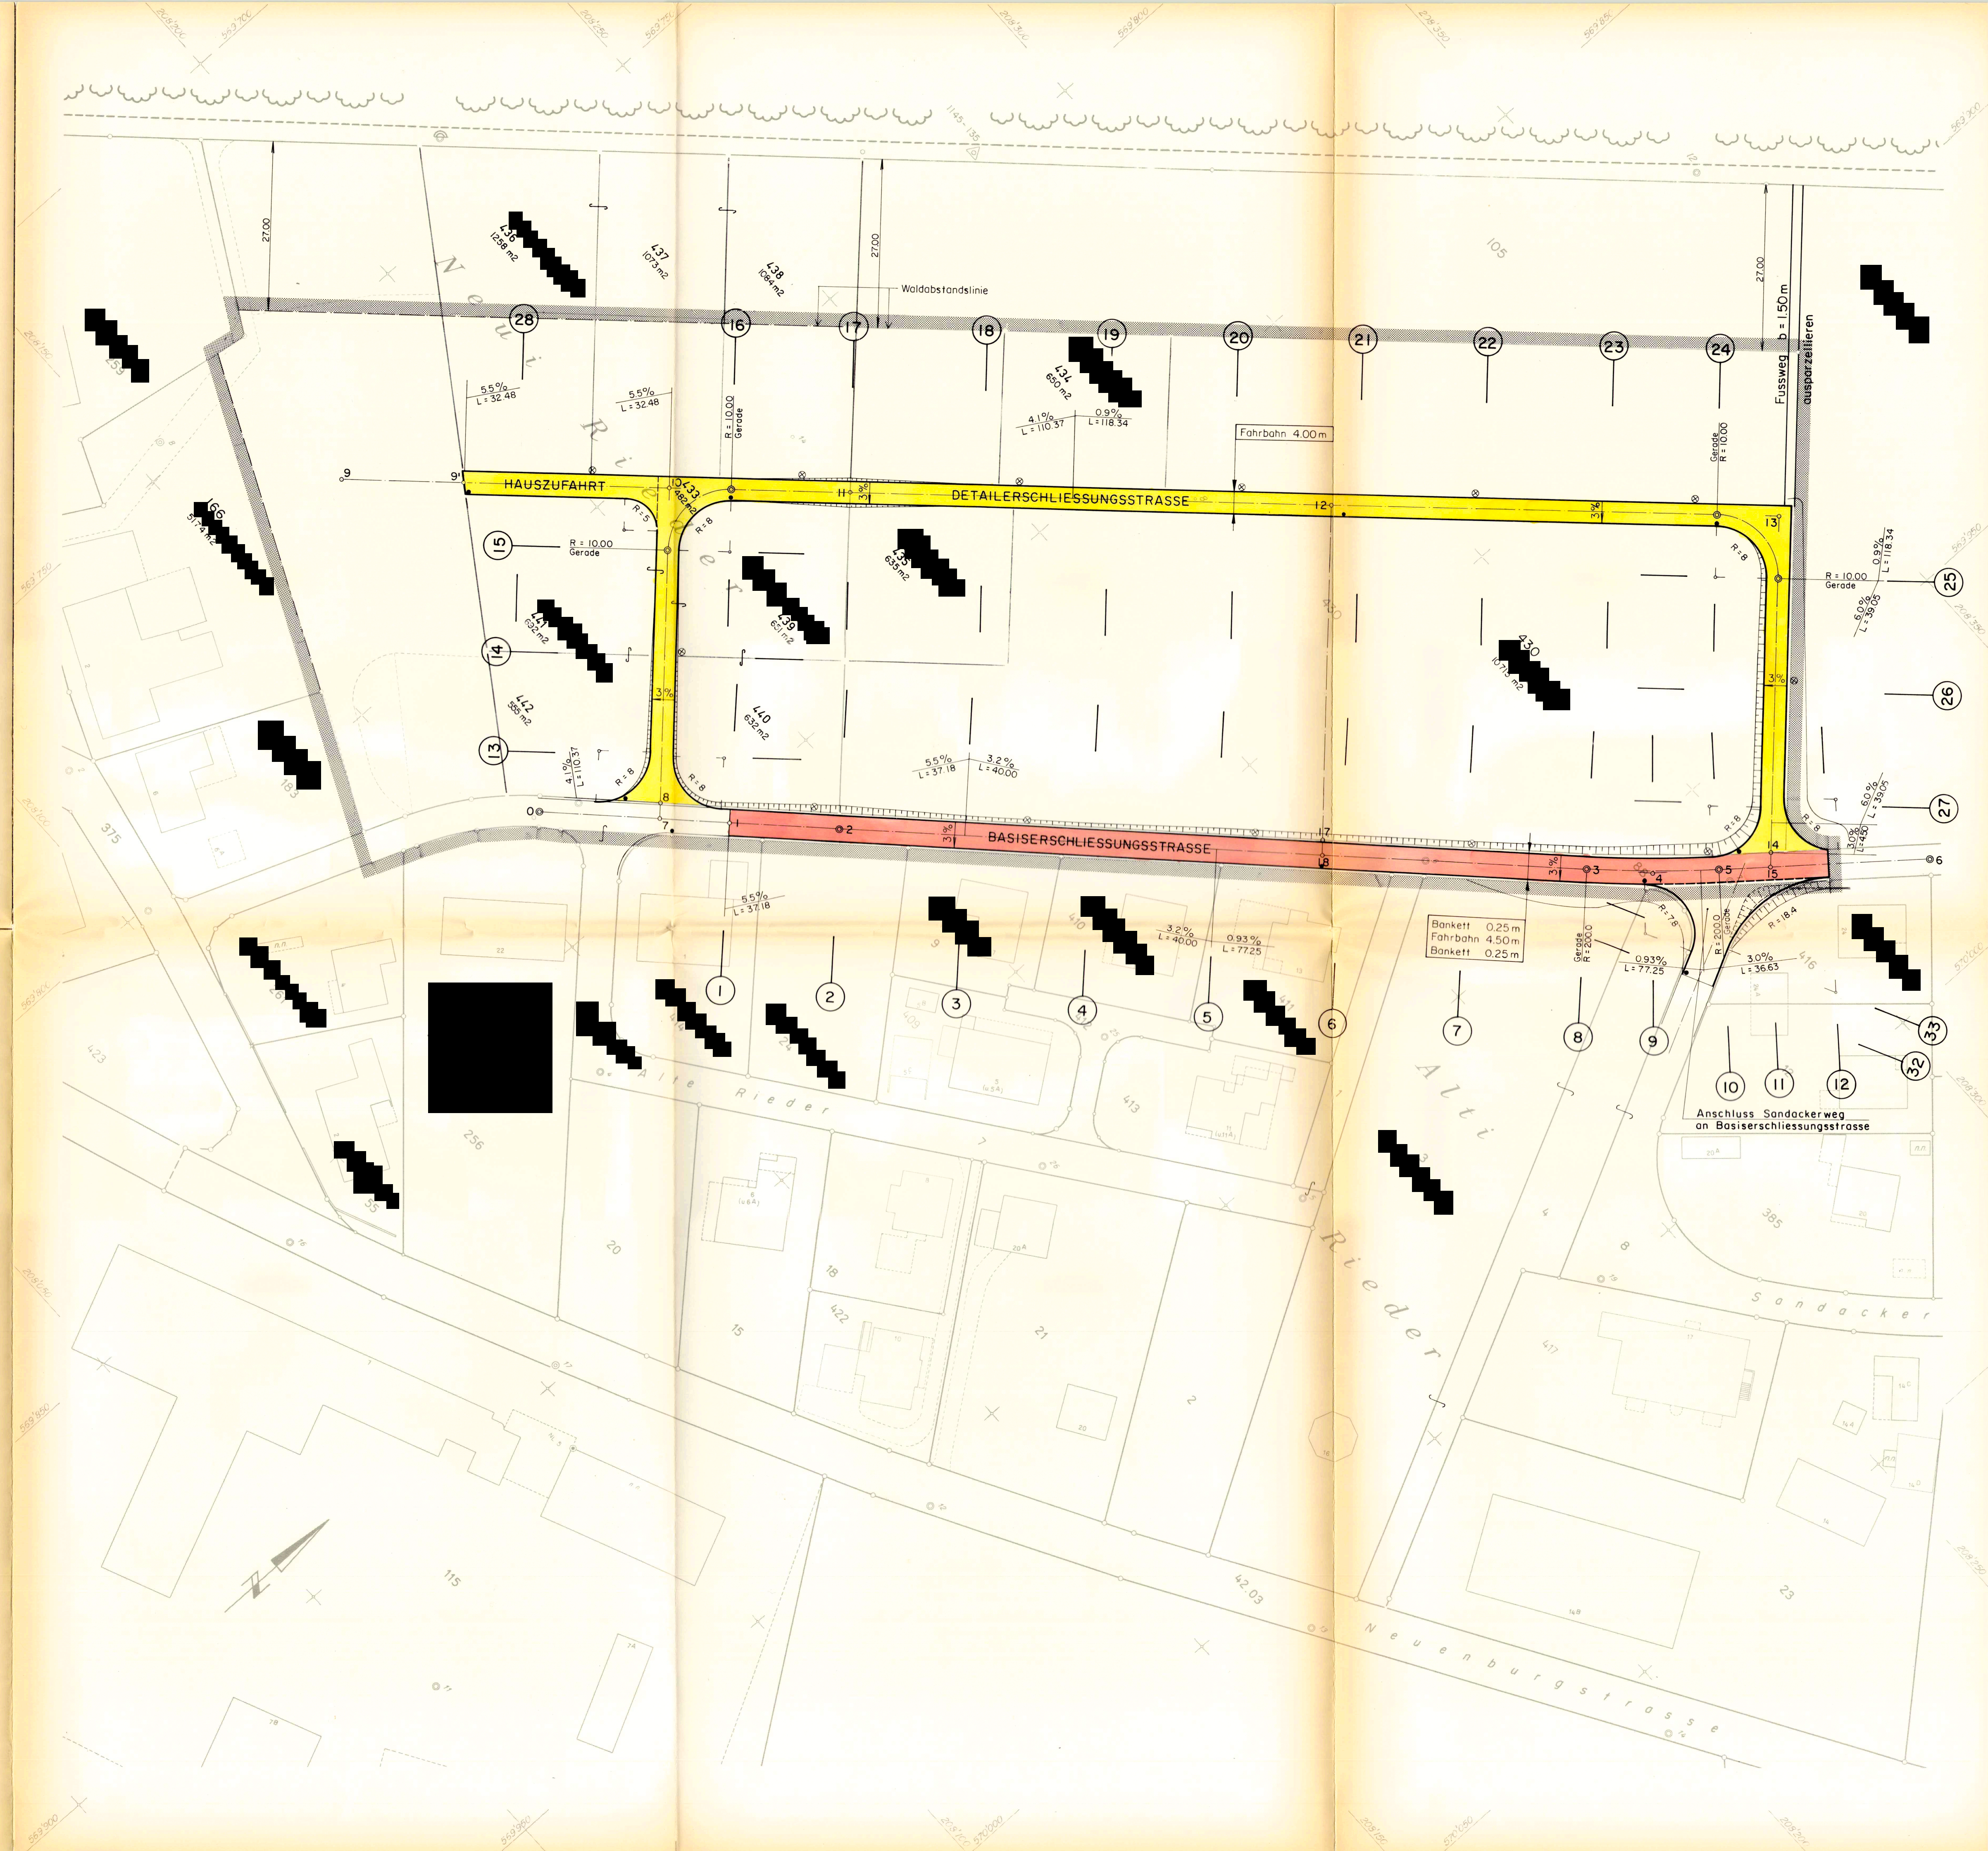

KANTON BERN
Gemeinde Gals

ERSCHLIESSUNG
NEUE RIEDER
UEBERBAUUNGSPLAN
BAUPROJEKT

Entwässerung im Trennsystem

Situation 1:500


Plan Nr. 9559.8				Der Projektverfasser:			
Grösse: 60 x 84				Ingenieurbüro Wüchli AG			
Gez.	Kont.	Korr.	Datum	Hoch- und Tiefbau, Wasserbau			
S.A.	F.B.	S.A.	12.12.95	3280 MURTEN			
	F.B.	S.A.	1.2.96	Tel. 037' 71 55 17			

Legende:

Kanalisation bestehend

Regenwasserkanal projektiert

Schmutzwasserkanal "

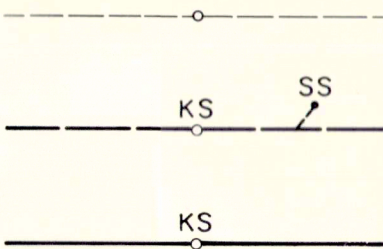

GENEHMIGUNGSVERMERKE:

VORPRÜFUNG VOM 27. FEBRUAR 1996
PUBLIKATION IM AMTSBLATT VOM 12. MÄRZ 1996
IM AMTSANZEIGER VOM 29. FEBRUAR / 7. MÄRZ 1996
ÖFFENTLICHE AUFLAGE VOM 4. MÄRZ 1996 BIS 2. APRIL 1996
EINGEGANGENE EINSPRACHEN: KEINE
EINSPRACHEVERHANDLUNG: KEINE
BESCHLOSSEN DURCH DEN GEMEINDERAT AM 10. APRIL 1996
BESCHLOSSEN DURCH DIE EINWOHNERGEMEINDE AM 12. APRIL
MIT 28 JA
0 NEIN


NAMENS DER EINWOHNERGEMEINDE
DER PRÄSIDENT
H. Richard

DER SEKRETÄR
E. Fankhauser

DIE RICHTIGKEIT DIESER ANGABEN BESCHENIGT
DER GEMEINDESCHREIBER
E. Fankhauser

GENEHMIGT DURCH DAS AMT FÜR GEMEINDEN UND RAUMORDNUNG AM

GENEHMIGT durch das Amt für
Gemeinden und Raumordnung
am: 13. MAI 1996

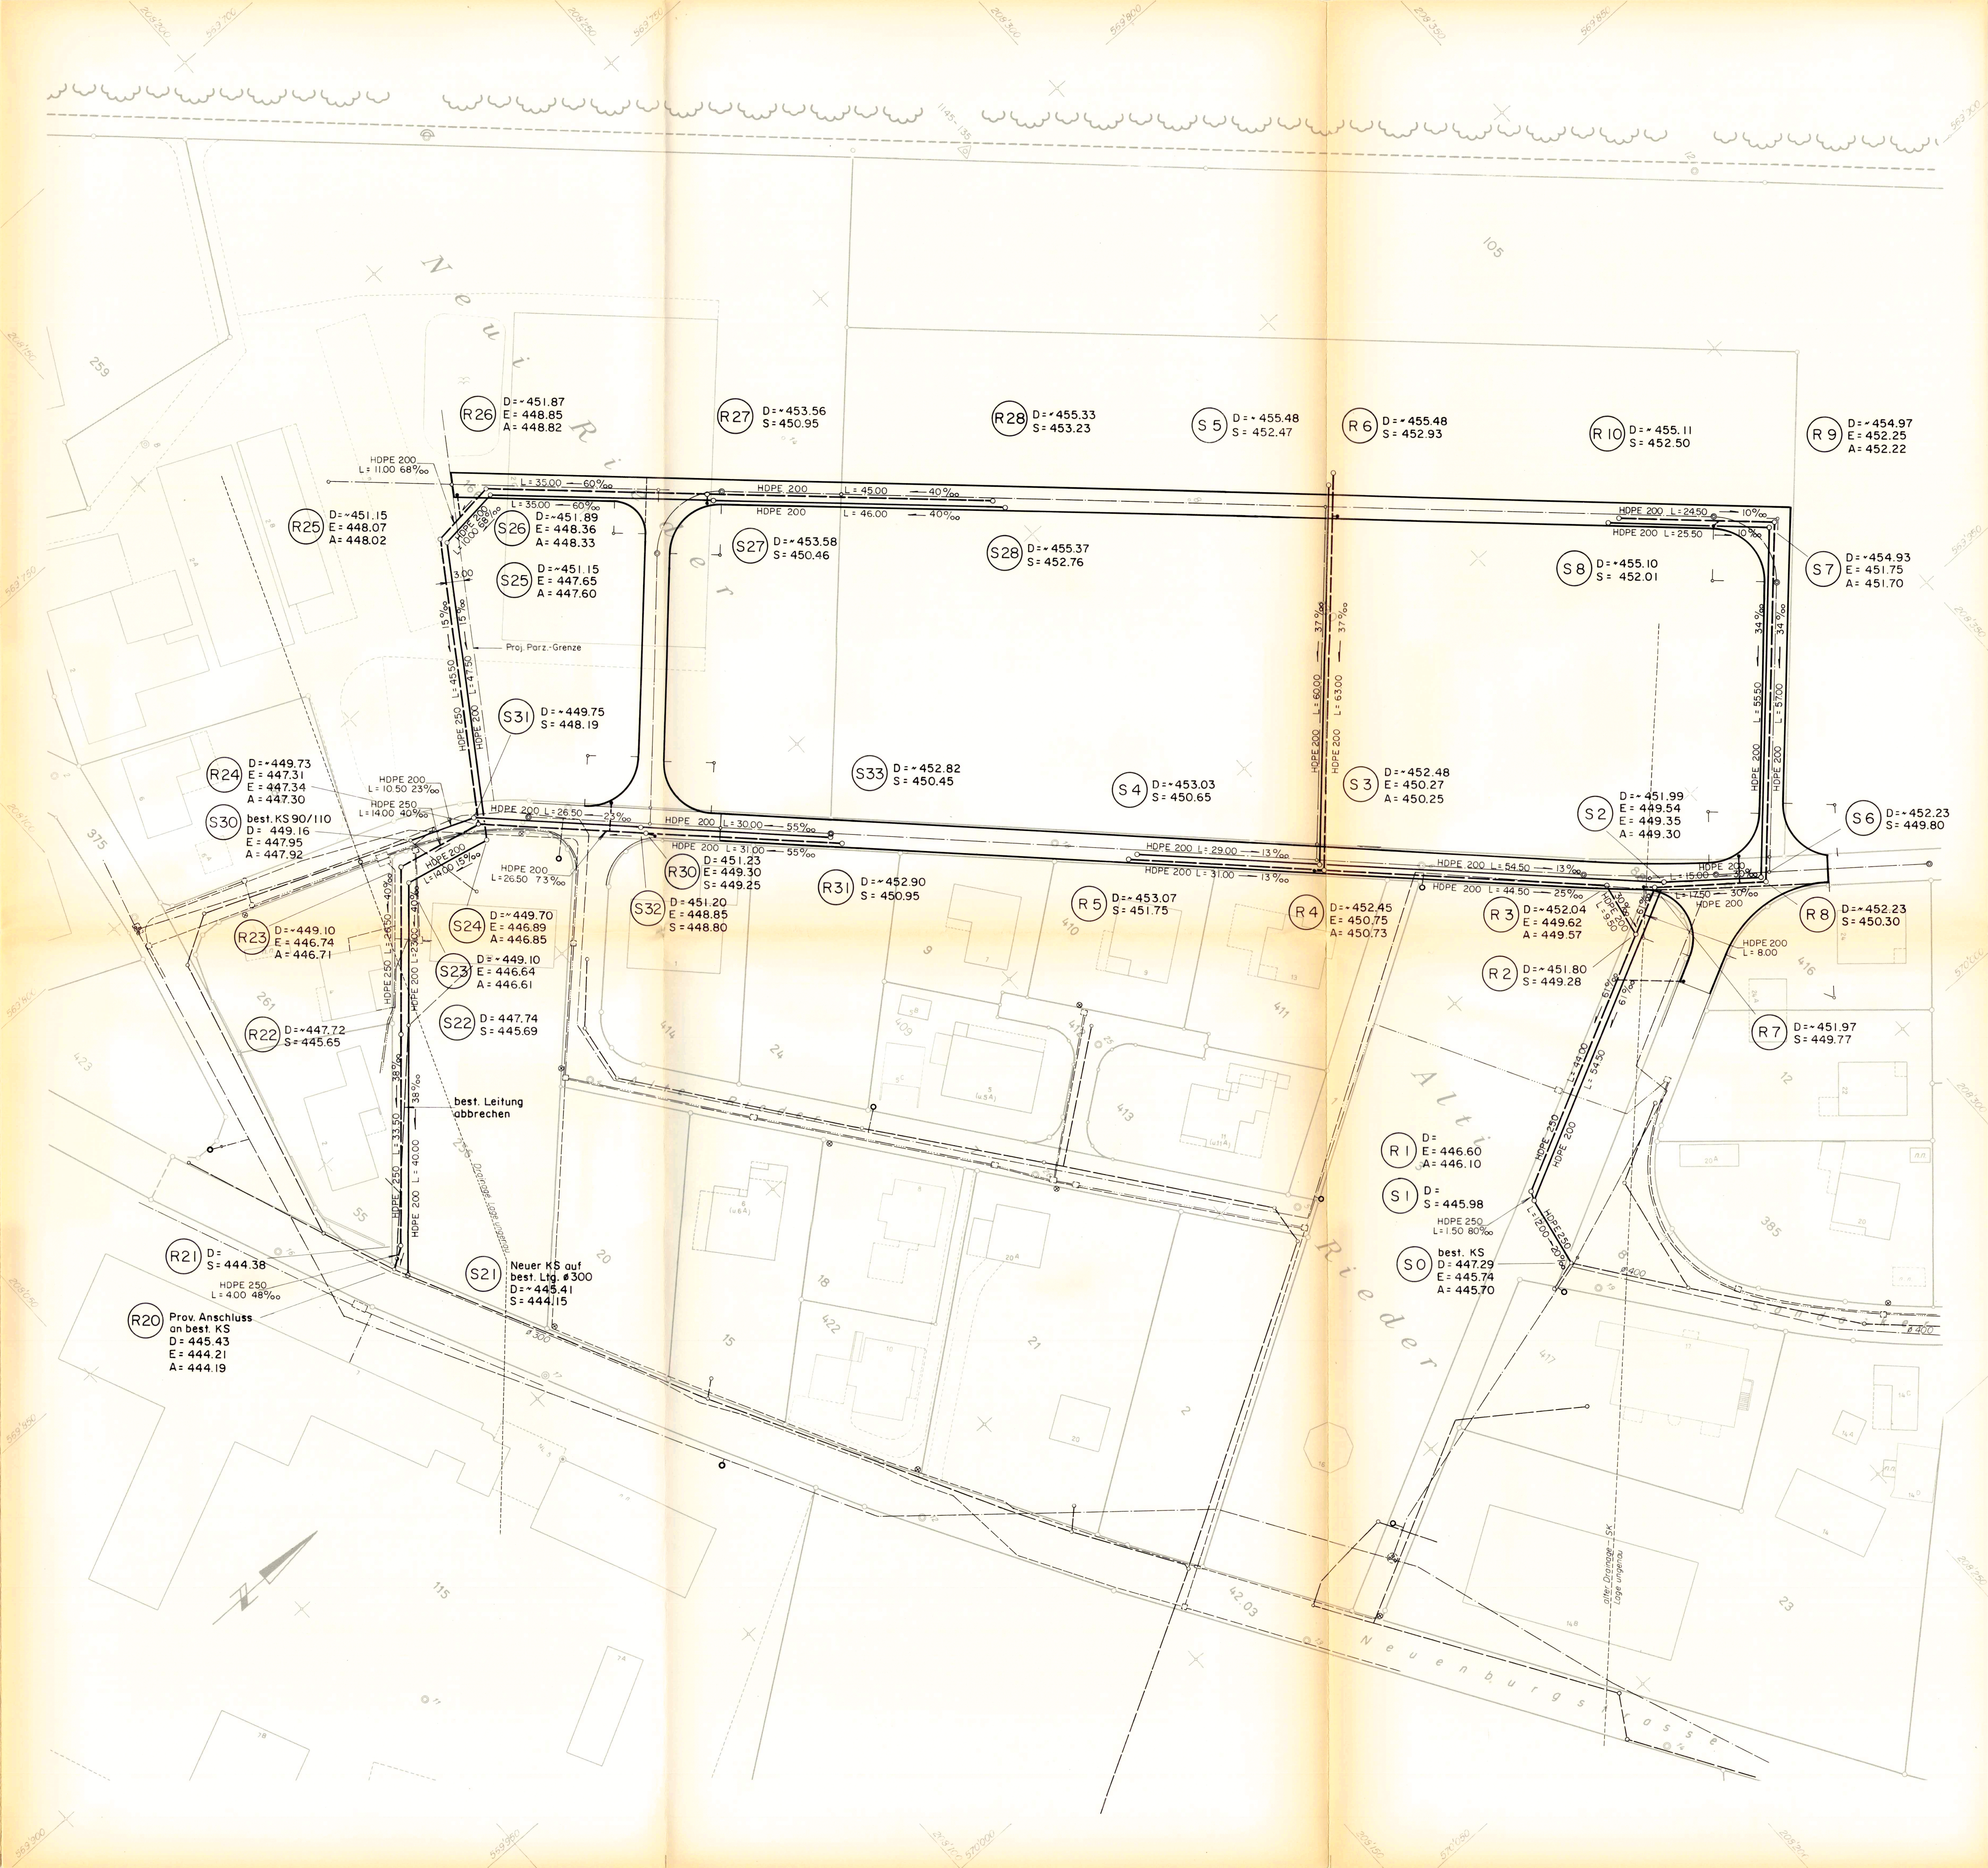

Austell-exemplar

KANTON BERN
Gemeinde Gals

ERSCHLIESSUNG
NEUE RIEDER
UEBERBAUUNGSPLAN
BAUPROJEKT

Ver- und Entsorgung

Situation 1:500

Plan Nr. 9559.9	Der Projektverfasser:
Grösse: 60 x 84	Ingenieurbüro Wölchli AG
Gez. Kont. Korr. Datum	Hoch- und Tiefbau, Wasserbau
S.A. F.B. S.A. 12.12.95	3280 MURTEN
F.B. S.A. 1.2.96	Tel. 037' 71 55 17

Legende:

Entwässerung

- Regenwasserkanal
Schmutzwasserkanal
Kontrollschacht
Schlammsammler / Einlaufschacht

Wasser

- Trink- und Löschwassernetz
Schieber, Überflurhydrant

Elektrizität

- Kabelschutzrohre HDPE 120 + 60
Schacht
Verteilkabine
Öffentliche Beleuchtung:
Kandelaber LPH = 4.0m

Telefon

- Kabelrohre K 55 + K 40
Schacht
Kabelverteilsäule

TV

- Kabelrohr HDPE 60
Verstärkerkonsole
Verteilersäule

