

KANTON BERN
EINWOHNERGEMEINDE GAMPELEN

ERSCHLIESSUNG


GÜRTLE

ÜBERBAUUNGSPLAN NR. I

SITUATION 1:500

Rüegg Ingenieur AG Grenchen

Ingenieur- und Planungsbüro SIA	Format 30/105	Gez. AM	Gepr.
Statik Umwelt Tiefbau	Revidiert 9.8.91 AM	Datum 30.7.1991	
Tel. 065/525292 Fax 065/523080			
Büro Pieterlen Tel. 032/873344			
Plan Nr. 210622.5			

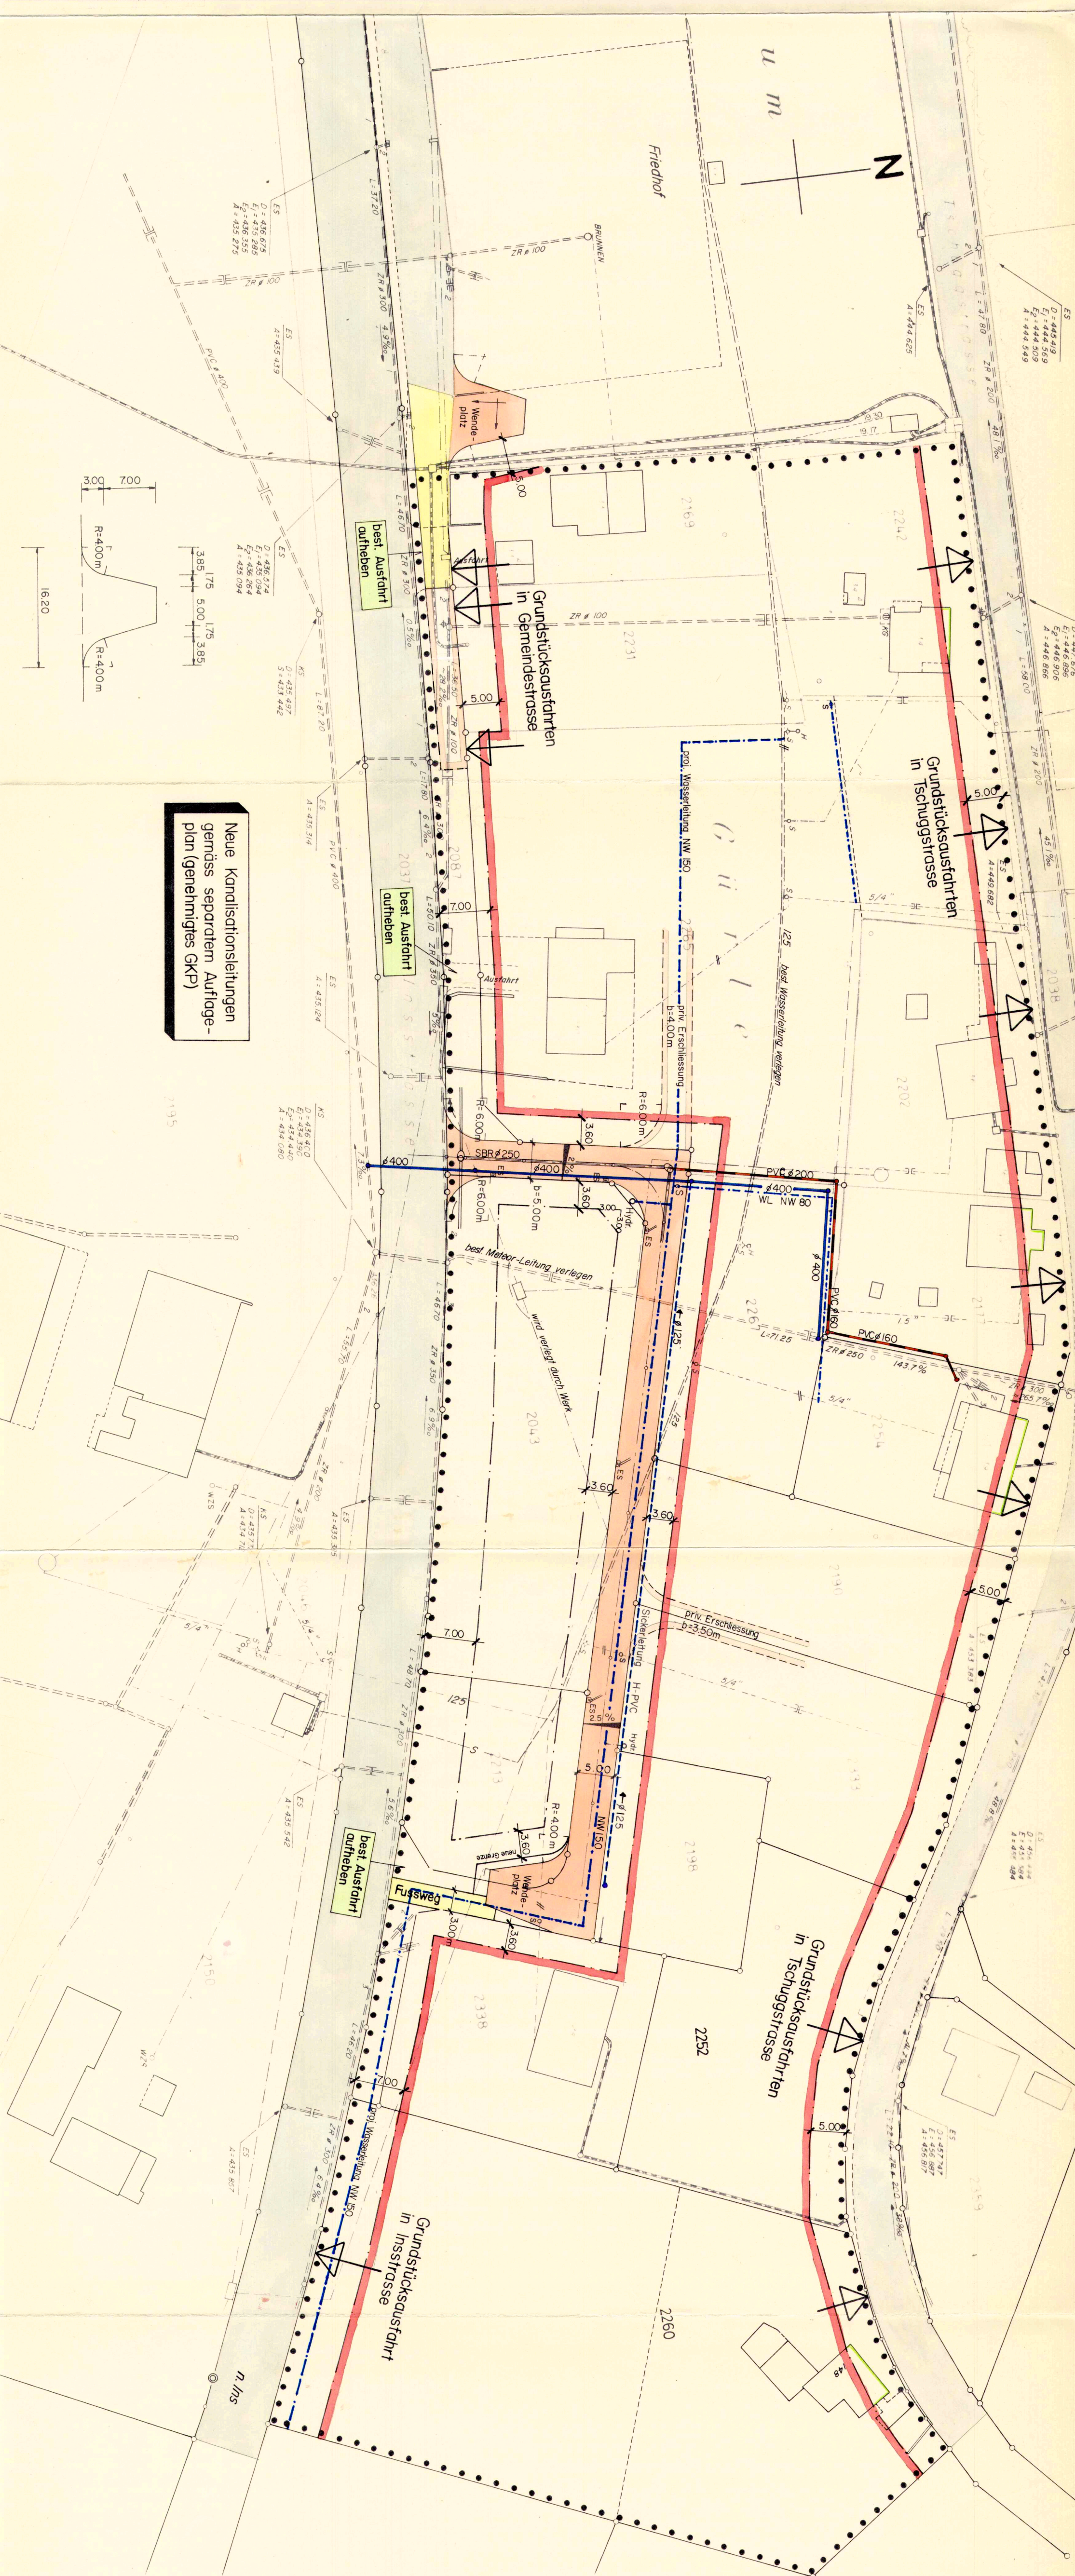

Neue Kanalisationsleitungen
gemäss separatem Auflage-
plan (genehmigtes GKP)

- Best. Strasse (wird beibehalten)
- Strassenneubau
- Strassenrenovierung
- private Erschliessungsstrasse
- Perimeter Überbauungsplan Nr. I (Zone W2)
- Grundstücksausfahrten generell
- Strassenbaulinie
- Vorbaulinie
- proj. Strassenentwässerungsleitung von Tschuggstrasse
- proj. Sickerleitung
- proj. private Abwasserleitung
- proj. Wasserleitung

GENEHMIGUNGSVERMERKE

öffentl. Planauflage für Mitwirkung vom 12. 8. 1991 bis 30. 8. 1991
Vorprüfung gemäss Art 59 BauG und BauV vom 03.03.1992 Raumplanungsamt Kt Bern
Publikation im Amtsblatt vom 27.06.92, im Amtsanzeiger vom 26.06.92.
öffentl. Planauflage nach Art 60 BauG vom 01.07.92, bis 31.07.92.
Einspracheverhandlung am 29.06.92
erledigte Einsprachen ...
Rechtsverwarungen, keine ...
unerledigte Einsprachen ...
beschlossen durch den Gemeinderat am 29.09.92.

genehmigt durch die Gemeindeversammlung am 04.12.92.

Namen der Einwohnergemeinde
Präsident
Sekretär
die Richtigkeit dieser Angaben bescheinigt:
4. Mai 1993
3236 Gampelelen der Gemeindegemeinschaft:

genehmigt durch die Kant. Bauabteilung

GENEHMIGT durch das Amt für
Gemeinden und Raumordnung
am 15. Juli 1992

Inkraftsetzung: