

Kanton Bern
Gemeinden Siselen / Finsterhennen

Beilage: 2

ÜBERBAUUNGSORDNUNG Grenzweg Siselen - Finsterhennen

ÜBERBAUUNGSPLAN Situation 1:500

Die Projektverfasser:
LÖSCHER & AESCHMANN AG
Ingenieur- und Vermessungsbüro
Moosgasse 31
3232 Ins
Tel: 032 312 70 70 Fax: 032 312 70 71
e-mail: info@l-a.ch www.l-a.ch

erstellt und kontrolliert:
07.12.06 KCoFSp
Revidiert:
A:
B:
C:
D:

geprüft und freigegeben:
Bemerkungen:

Mandatsnummer: 620 0272
Dokument-Nr.: 6200272-09
Format: B6 x 126
Plotfile: 620 0272 phase1 6372-09_1600.pdf

GENEHMIGUNGSVERMERKE:

Mitwirkung vom 21.04.2006 - 05.05.2006
Vorprüfung vom 20.07.2006
Publikation im Amtsanzeiger vom 25.08.2006 und 01.09.2006
Öffentliche Auflage vom 30.08.2006 bis 28.09.2006
Einspracheverhandlungen am 01.11.2006 und 30.11.2006
Erledigte Einsprachen: 6
Un erledigte Einsprachen: 1
Rechtsverwahrungen: 4
Beschlüssen durch die Gemeindeversammlung Siselen am 15.11.2006
Beschlüssen durch die Gemeindeversammlung Finsterhennen am 15.11.2006

Namens der Einwohnergemeinde Siselen

Die Gemeindepräsidentin

Der Gemeindevorsteher

Namens der Einwohnergemeinde Finsterhennen

Der Gemeindepräsident

Der Gemeindevorsteher

Die Richtigkeit dieser Angaben bescheinigt:


Siselen, den

Der Gemeindevorsteher

Finsterhennen, den

Der Gemeindevorsteher

Genehmigt durch das Amt für Gemeinden und Raumordnung am:

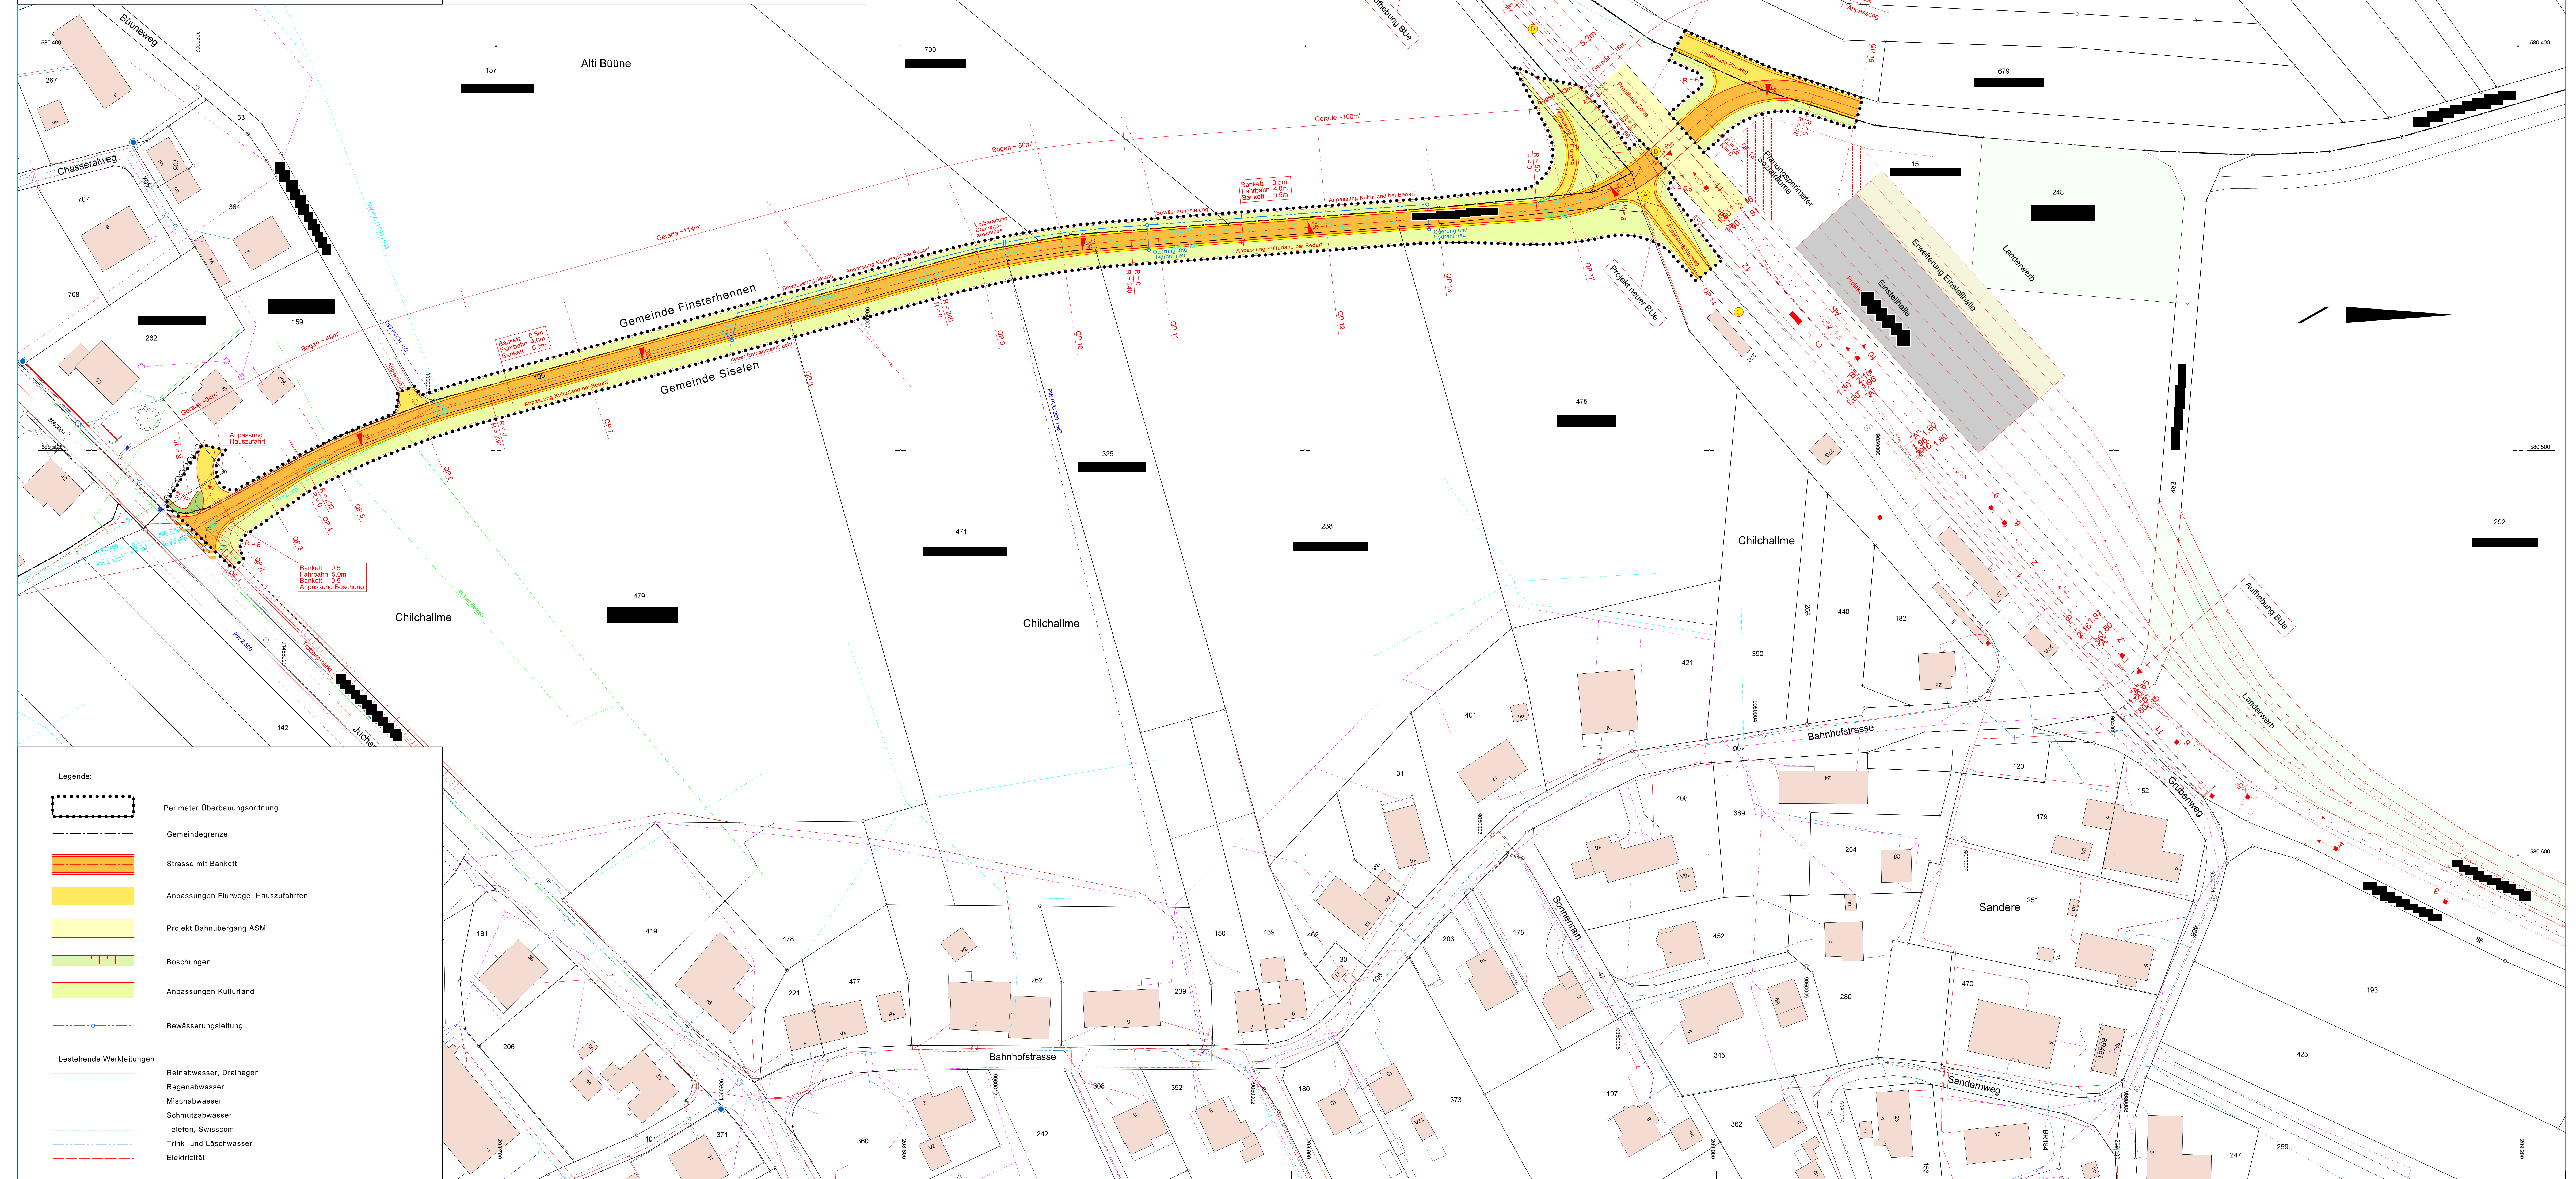

- Im Rahmen Projekt neue Strasse
- Ausfahrt Bahnhof Siselen Seite Finsterhennen
 - beidseitig für LKW's
 - Platz für Schranke → 3m ab Gleisschse freihalten
 - allgemeines Fahrverbot, aussern Bahnbenützer und Fahrräder
 - Abschränkung Bahntrasse 2.50m → 2.60m → 2.70m
 - allgemeines Fahrverbot, aussern und Fahrräder (B ≠ 2.0m)
 - Fläche an
 - Feldweg anschliessen