

UEBERBAUUNGSORDNUNG
DORF

Detailerschliessung

SITUATION 1:200

Geschäfts-Nr. / Plan-Nr. 8883 - I	
Datum: 2. August 1988	Kultur- und Vermessungsingenieure Kreisgeometerbureau Bern-Land Brunnengasse 10, 3006 Bern Telefon 031 43 97 77 PC 30 1292 7
Format: 60 / 105	
gezeichnet	kontrolliert
Kl, Sb, Br	Br

Naef+Bichsel

LEGENDE :

- Hinweise**

 - Parzellierung
 - Best. Gebäude
 - landwirtschaftliche Flurwege
 - Best. Regenwasserleitung
- Festlegungen**

STRASSEN

 - Best. Basiserschliessung
 - Detailerschliessung

KANALISATION

 - Best. Basiserschliessung
 - Detailerschliessung

WASSER

 - Best. Basiserschliessung, Hydranten
 - Detailerschliessung


ELEKTRIZITÄT

 - Best. Basiserschliessung
 - Detailerschliessung, Verteilkasten
 - Kandaber zur Strassenbeleuchtung

TELEFON

 - Best. Basiserschliessung
 - Detailerschliessung, Kabelverteilsäule

Kehrichtdepot

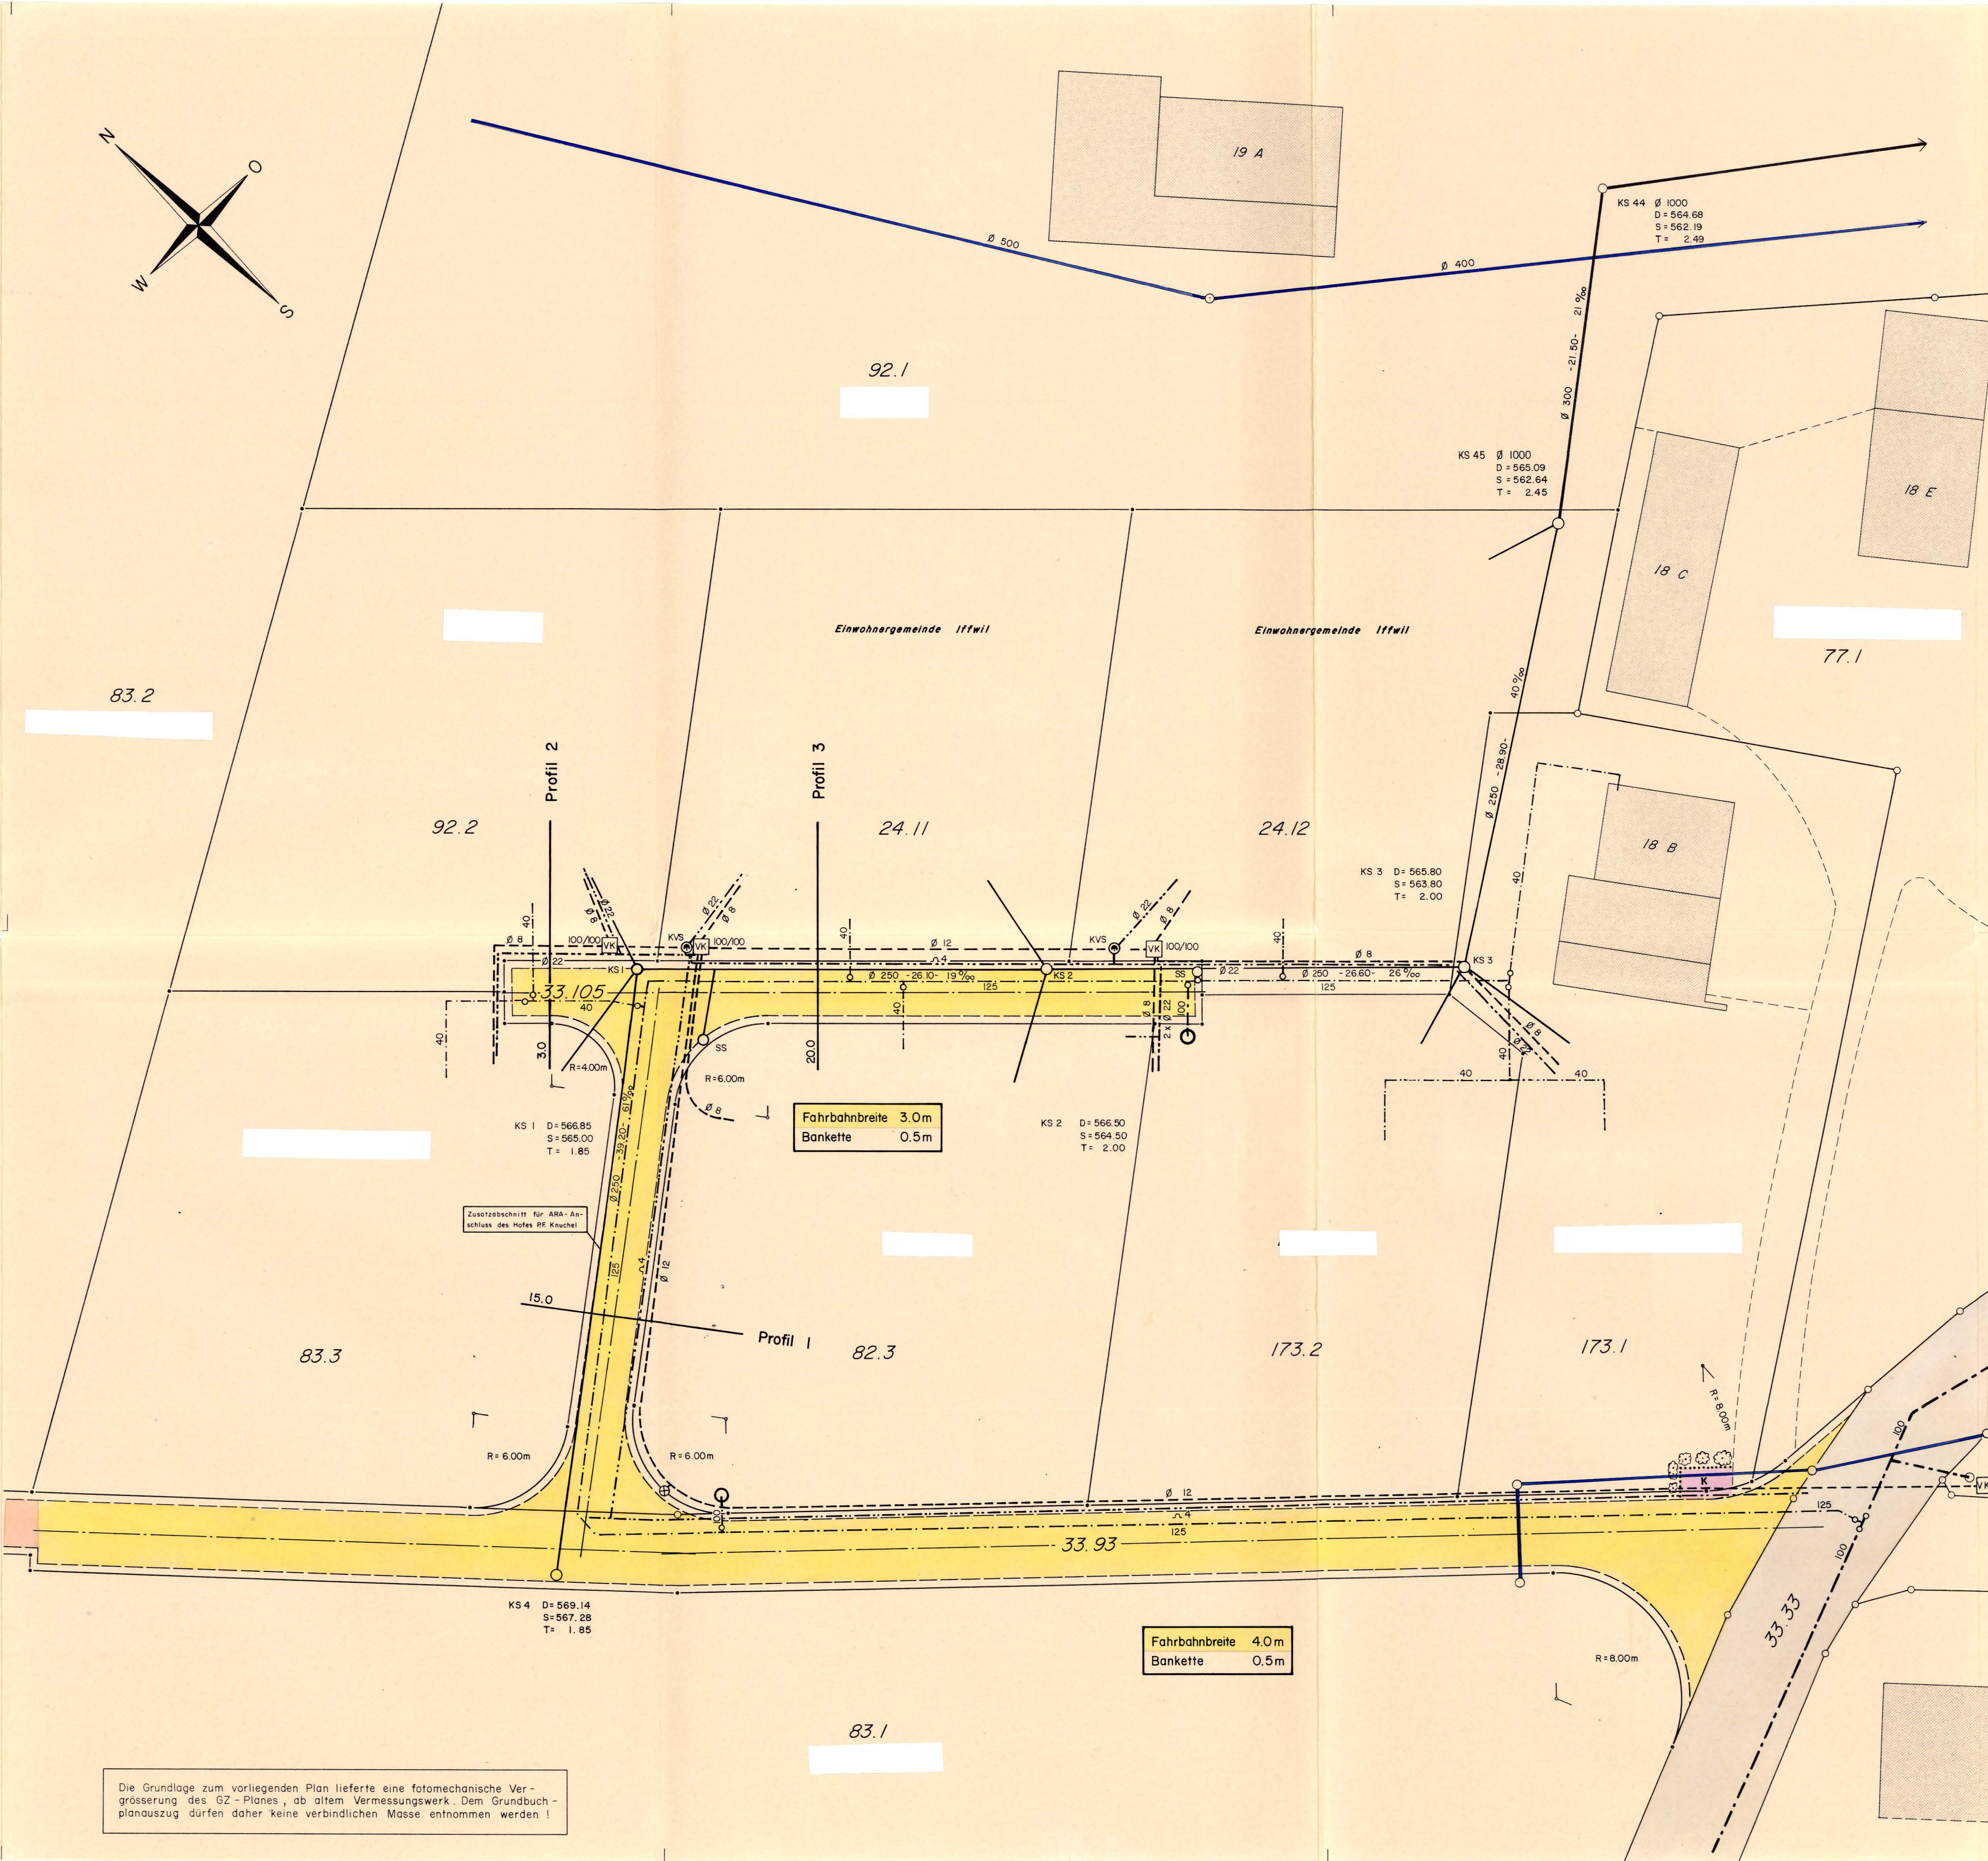

Die Ueberbauungsordnung umfasst folgende Bestandteile:

Bezeichnung	Plan Nr.
① Detailerschliessung Situation 1:200	8883 - I
② Kanalisations- und Strassenprojekt	
Längenprofil 1:500/50	8883 - 2.1
Querprofile 1:100	8883 - 2.2

Genehmigungsvermerke:

Vorprüfung durch die Kant. Baudir. am 9.3.1989
Mitwirkungsverfahren gem. Art. 58, Abs 2c BauG mit öffentlicher
Planaufgabe vom 15.4. - 15.5.1989
Publikation im Amtsanzeiger vom 14.4.1989
Einspracheverhandlungen am
Erledigte Einsprachen
Unerledigte Einsprachen
Rechtsverwarungen

Die Richtigkeit dieser Angaben bescheinigt:
Iffwil, 12.6.1989 Die Gemeindegeschreibin: *[Signature]*

Beschlossen durch den Gemeinderat
Am 16.1.1989 Der Präsident: *[Signature]*
Die Sekretärin: *[Signature]*

Genehmigt durch die Kantonale Baudirektion:

GENEHMIGT gemäss
Beschluss vom 3. Juli 1989
BAUDIREKTION DES KANTONS BERN
Der Direktor:

Die Grundlage zum vorliegenden Plan lieferte eine fotomechanische Vergrößerung des GZ-Planes, ab altem Vermessungswerk. Dem Grundbuchplanauszug dürfen daher keine verbindlichen Masse entnommen werden!