

KANTON BERN
GEMEINDE IFFWIL



1

Überbauungsordnung ③

Trottoir

Überbauungsplan


"Linde" - "Moosgasse"

SITUATION 1:500

3440 1
Grösse : 30x147
Bern, 24. Juli 1991
8. Nov. 1991
19. Feb. 1992
30. April 1992
24. Juni 1992
FB. RB.

BICHSEL+PARTNER

Vermessungs- und Kulturingenieure
Kreisgeometerbüro Bern - Land
3006 Bern Brunnadstrasse 10
Tel. 031 433777 Fax 031 430 155

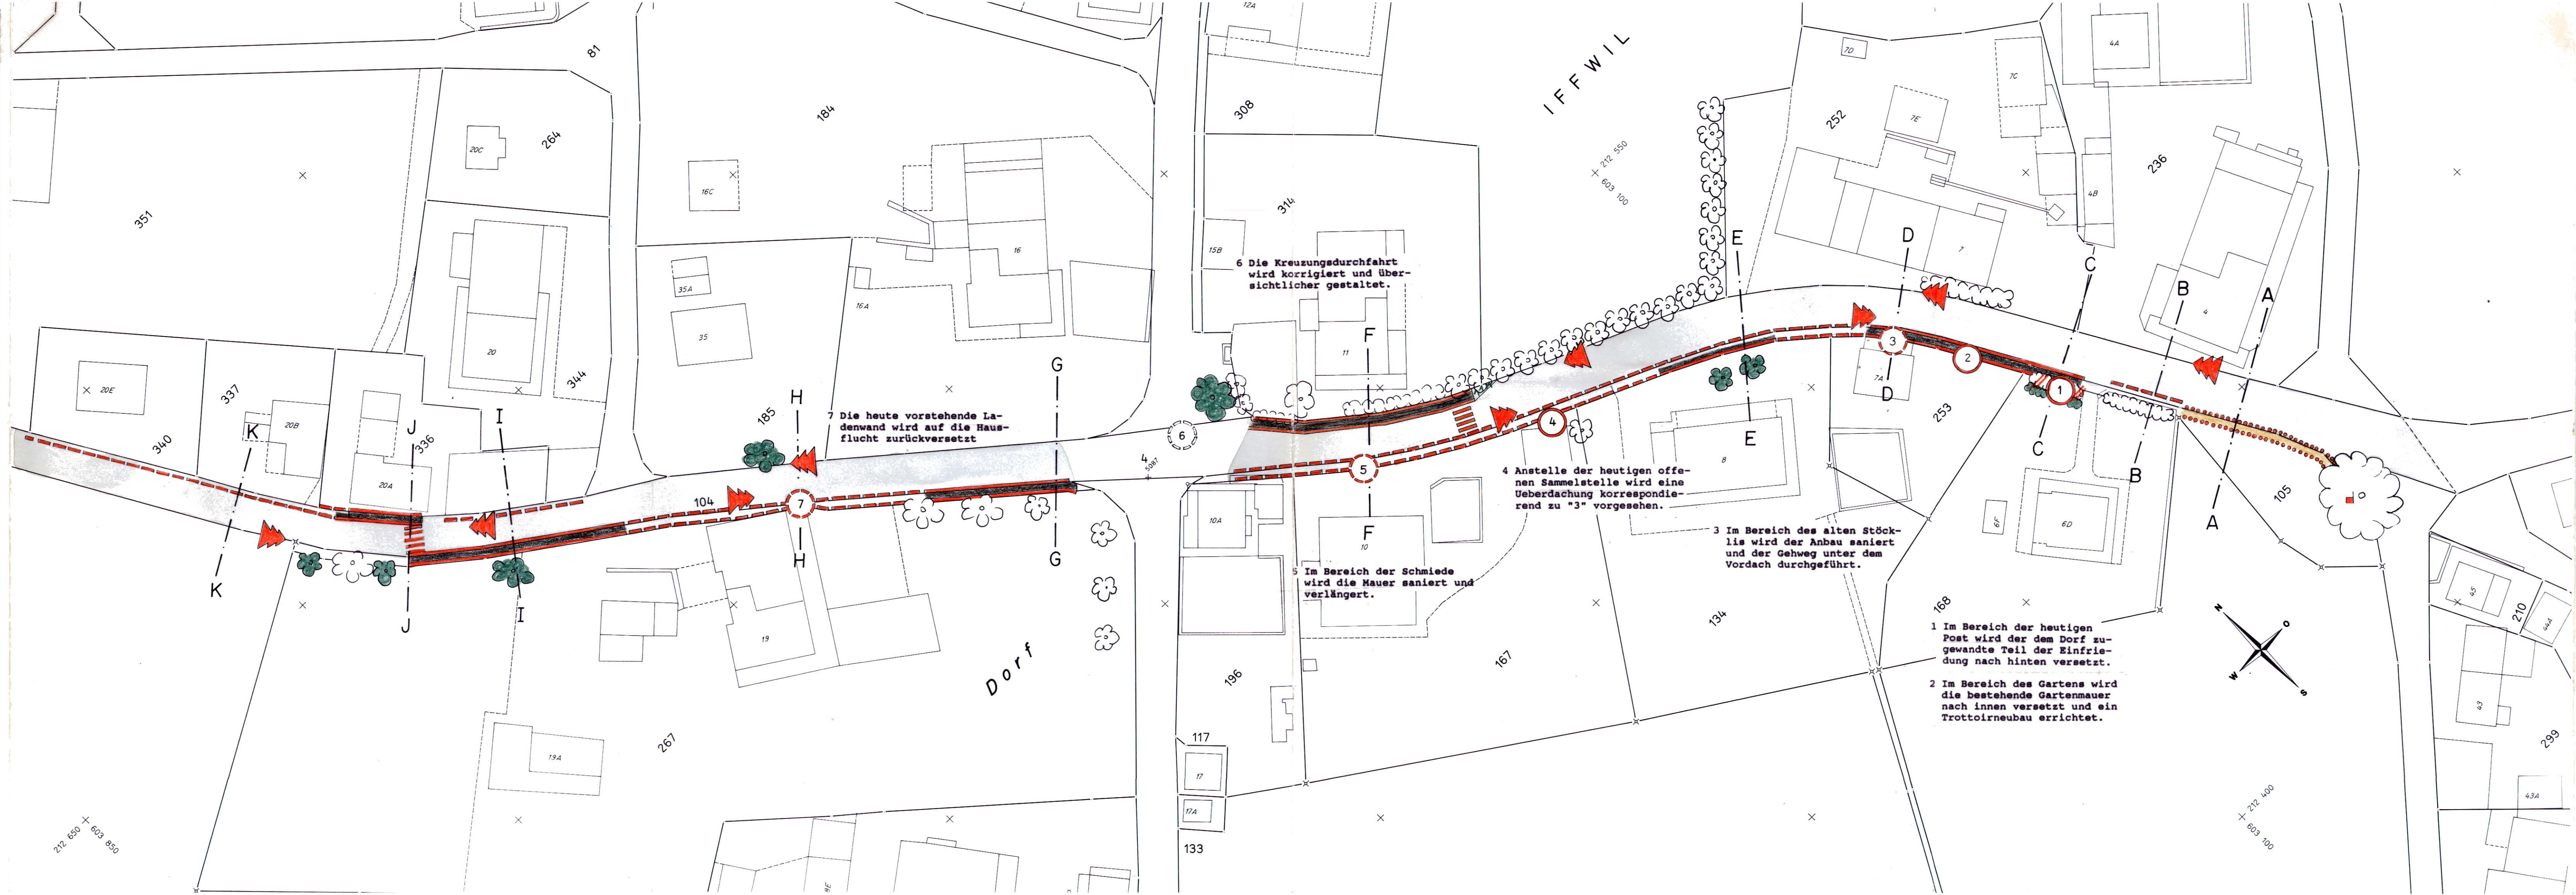

LEGENDE

bestehend

Bepflanzungen, Grünflächen



Markanter Einzelbaum



Obstbäume, Mittel- oder Hochstamm



Hecke 1-reihig



Gras, Trockenrasen




Trockenrasen auf Befestigung



Sitzbank

Bodenbedeckung

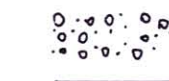


Kiesplätze / Einfahrten



Belagsflächen

Gehwege

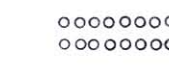

Kieswege



Anpassung, Verbreiterung

Hinweise

Einzelobjekt Neubau



Einzelobjekt Sanierung

Raumeinengung mit Geschwindigkeitsreduktion

Querprofile 1:100

Fussgängerstreifen

rechtsverbindlich
wird festgelegt

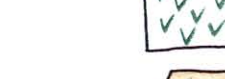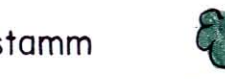

GENEHMIGUNGSVERMERKE

Mitwirkungsversammlung vom 8. Juli 1991

Vorprüfung vom 7. Feb. 1992

Publikation im Amtsblatt vom 25.2.92,
im Amtsanzeiger vom 28.2.92, 6.3.92

Öffentliche Auflage der Überbauungsordnung vom 28.2.92 bis 29.3.92

Einspracheverhandlung am 4.9.92 Rechtsverwahrung 1

Erledigte Einsprachen 2 Unerledigte Einsprachen

BESCHLOSSEN DURCH DEN GEMEINDERAT AM 28.1.92

GENEHMIGT DURCH DIE
GEMEINDEVERSAMMLUNG AM 25.5.92

Namens der Einwohnergemeinde
Präsident Sekretär

G. Walther J. B. B.

Die Richtigkeit dieser Angaben bescheinigt:

Iffwil, den 26.92 die Gemeindeschreiberin: J. B. B.

GENEHMIGT DURCH DIE
KANTONALE BAUDIREKTION

GENEHMIGT gemäss
Beschluss vom 24. JULI 1992
BAUDIREKTION DES KANTONS BERN

Die Direktorin D. Schaefer