

KANTON BERN
GEMEINDE IFFWIL



Überbauungsordnung 3

Trottoir

Überbauungsplan


"Spritzenhaus" - "Schulhaus"

SITUATION 1:500

3440/2
Grösse: 30x189
Bern, 24. Juli 1991
8. Nov. 1991
19. Feb. 1992
30. April 1992
24. Juni 1992

RICHSEL & PARTNER
Vermessungs- und Kulturingenieure
Kreisgeometerbüro Bern - Land
3006 Bern Brunnadstrasse 10
Tel. 031 433777 Fax 031 430 155

F.B. B

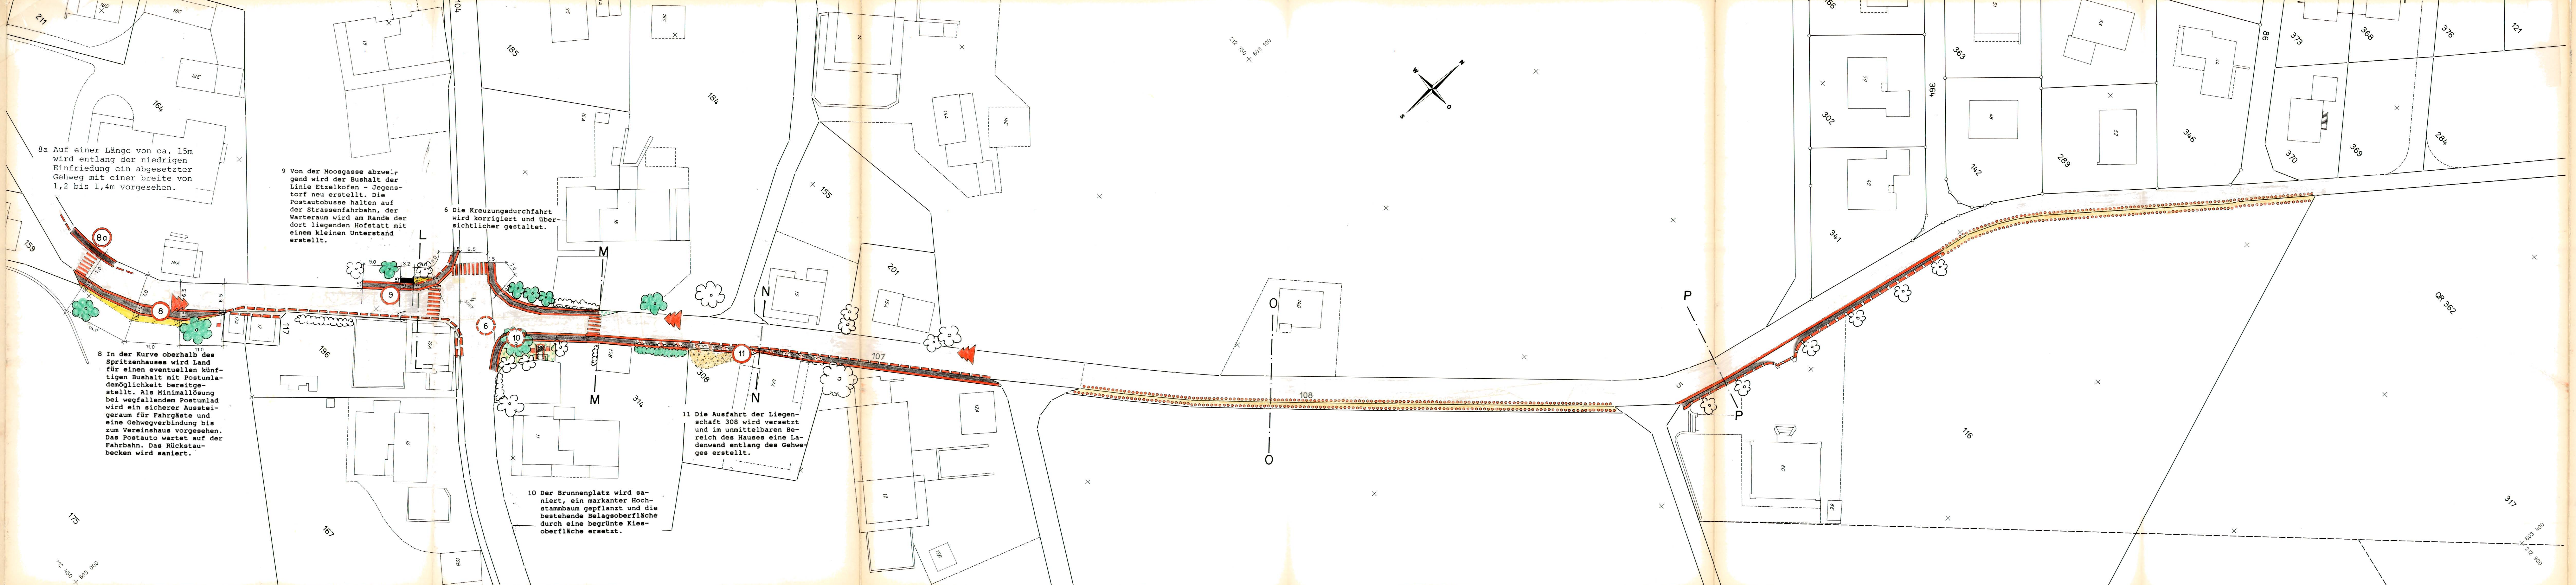

LEGENDE

bestehend

Bepflanzungen, Grünflächen



Markanter Einzelbaum



Obstbäume, Mittel- oder Hochstamm



Hecke 1-reihig




Gras, Trockenrasen




Trockenrasen auf Befestigung



Sitzbank

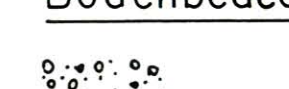

Kiesplätze / Einfahrten

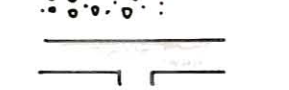

Belagsflächen



Pflasterung



Gehwege



Kieswege




Anpassung, Verbreiterung



Belag



Vorsorglich für Landerwerb der Gemeinde reservierte Flächen für künftigen Postumlad

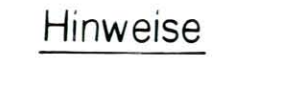

Hinweise



Einzelobjekt Neubau



Einzelobjekt Sanierung



Raumeinengung mit Geschwindigkeitsreduktion



Querprofil 1:100



Fussgängerstreifen

rechtsverbindlich wird festgelegt



GENEHMIGUNGSVERMERKE

Mitwirkungsversammlung vom 8. Juli 1991

Vorprüfung vom 7. Feb. 1992

Publikation im Amtsblatt vom 23.2.92

im Amtsanzeiger vom 28.2.92, 6.3.92

Öffentliche Auflage der Überbauungsordnung vom 28.2.92 bis 29.3.92

Einspracheverhandlung am 8.4.92 Rechtsverwahrung 1

Erledigte Einsprachen 1 Unerledigte Einsprachen

BESCHLOSSEN DURCH DEN GEMEINDERAT AM 28.4.92

GENEHMIGT DURCH DIE GEMEINDEVERSAMMLUNG AM 25.5.92

Namens der Einwohnergemeinde

Präsident Sekretär

Die Richtigkeit dieser Angaben bescheinigt:

Iffwil, den 16.9.92 die Gemeindeschreiberin:

GENEHMIGT DURCH DIE KANTONALE BAUDIREKTION

GENEHMIGT gemäss Beschluss vom 24. Juli 1992
BAUDIREKTION DES KANTONS BERN

Die Direktion:

D. Schaefer