

KANTON BERN

Gemeinde Kandersteg

ÜBERBAUUNGSORDNUNG NR. 11

FÜR DIE

Detailerschliessung "Vorderi Meri"

BESTEHEND AUS

ÜBERBAUUNGSPLAN SITUATION 1:500

BESONDERE PLÄNE
LÄNGENPROFIL
QUERPROFIL
NORMALIEN STRASSE/SCHÄCHTE
NORMALIEN WERKLEITUNGEN


TECHNISCHER BERICHT

Germann
Bauingenieur AG

Oberdorfstrasse
Tel. 033 71 24 65
3714 Frutigen

Plan Nr. 92 S / 5033 / I	Format: 30 / 140
Ausgabedatum: März 1993	Verwendung: Auflage II
3. Mai 1995	MAI 1996
August 1995	MÄRZ 1996

Bearbeitet: MG	Gezeichnet: Sch
MG	CA
MG	DR
MG	DR

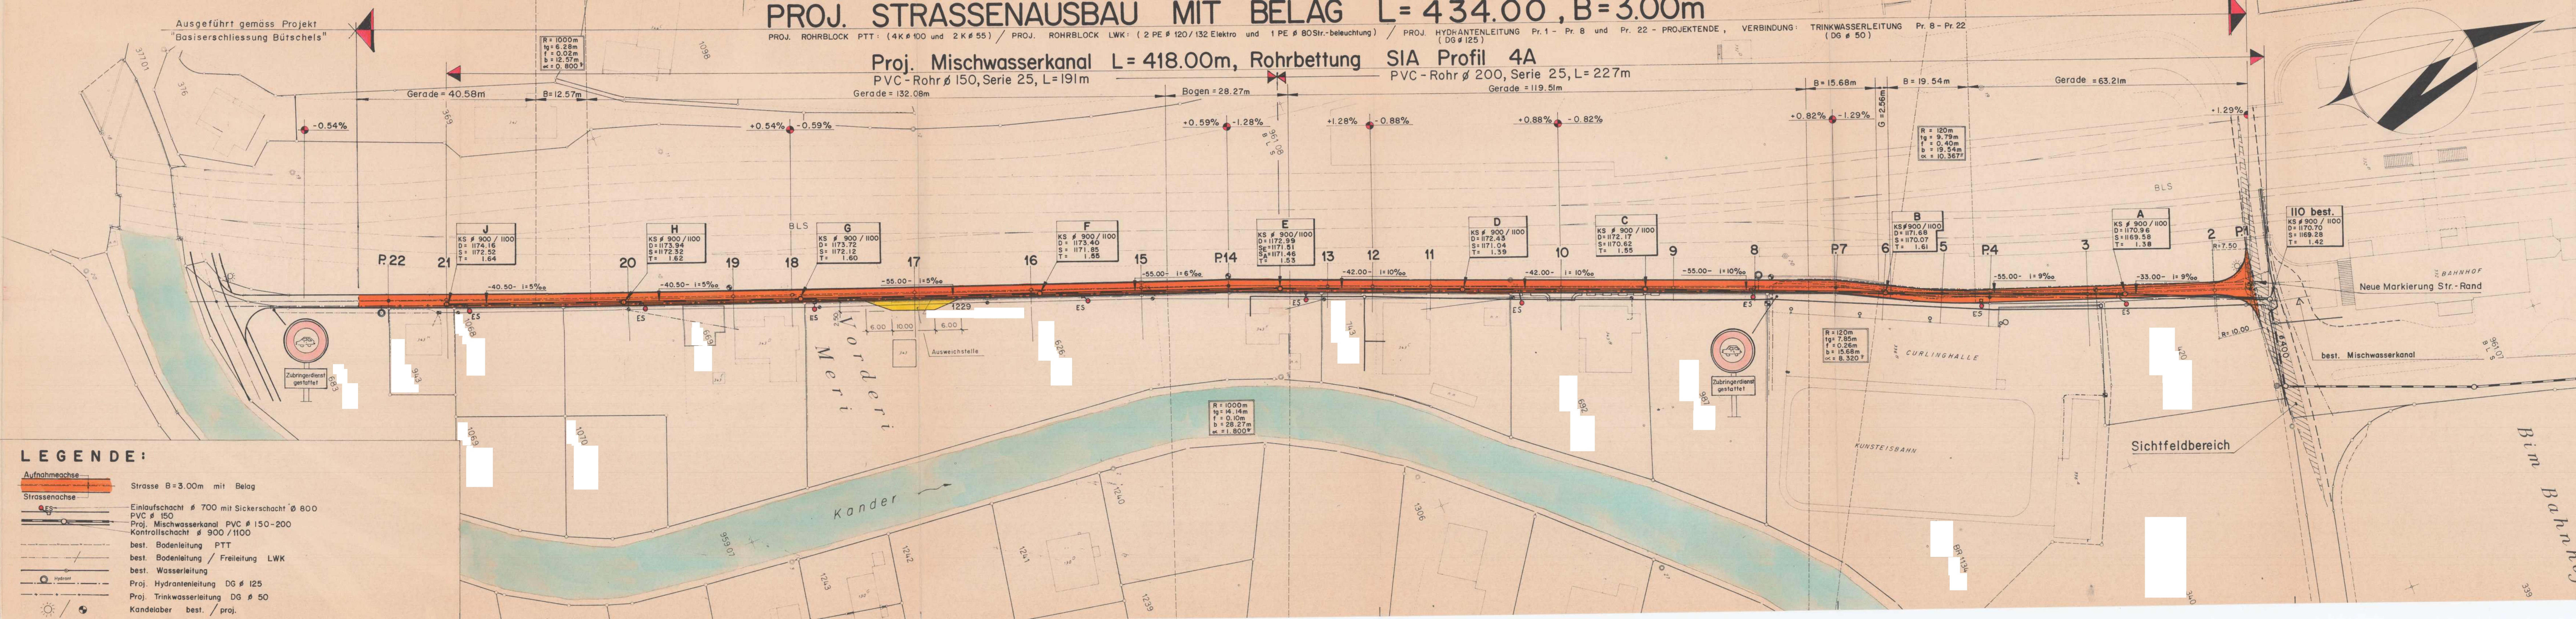

Vorprüfung vom: 28.12.1994
Publikation im Amtsblatt vom: 18.12.11.1995
Öffentliche Auflage: 16.12.11.1995
des Überbauungsplanes vom: 17.11.1995 bis 18.12.1995
Einspracheverhandlungen am: 18.01.1996
Rechtsverwarungen: 2
Erledigte Einsprachen: 1
Unerledigte Einsprachen: 1

Beschlossen durch den Gemeinderat

Am: 06.02.1996
Name des Gemeinderates: [Signature]
Der Präsident: [Signature]
Der Sekretär: [Signature]

Die Richtigkeit dieses Angaben bescheinigt:
Kandersteg, den 12.03.1996 der Gemeindegemeinschaft [Signature]

Genehmigt durch das Amt für Gemeinden und Bauordnung
GENEHMIGT unter Vorbehalt
gem. Verfügung vom 12. Juni 1996
Amt für Gemeinden und Bauordnung: [Signature]

Genehmigungsvermerke Bundesamt für Verkehr (BAV)