

86S/1157/1

Korrektion Faltschenstrasse
Teilstrecke Tschäggematte-Vordorf

UEBERBAUUNGSPLAN


bestehend aus:

Situation 1:500

und
Querprofile 1:100

GERMANN AG
ING.-BÜRO

FRUTIGEN, IM JUNI 1987
KORR. IM NOV. 1990

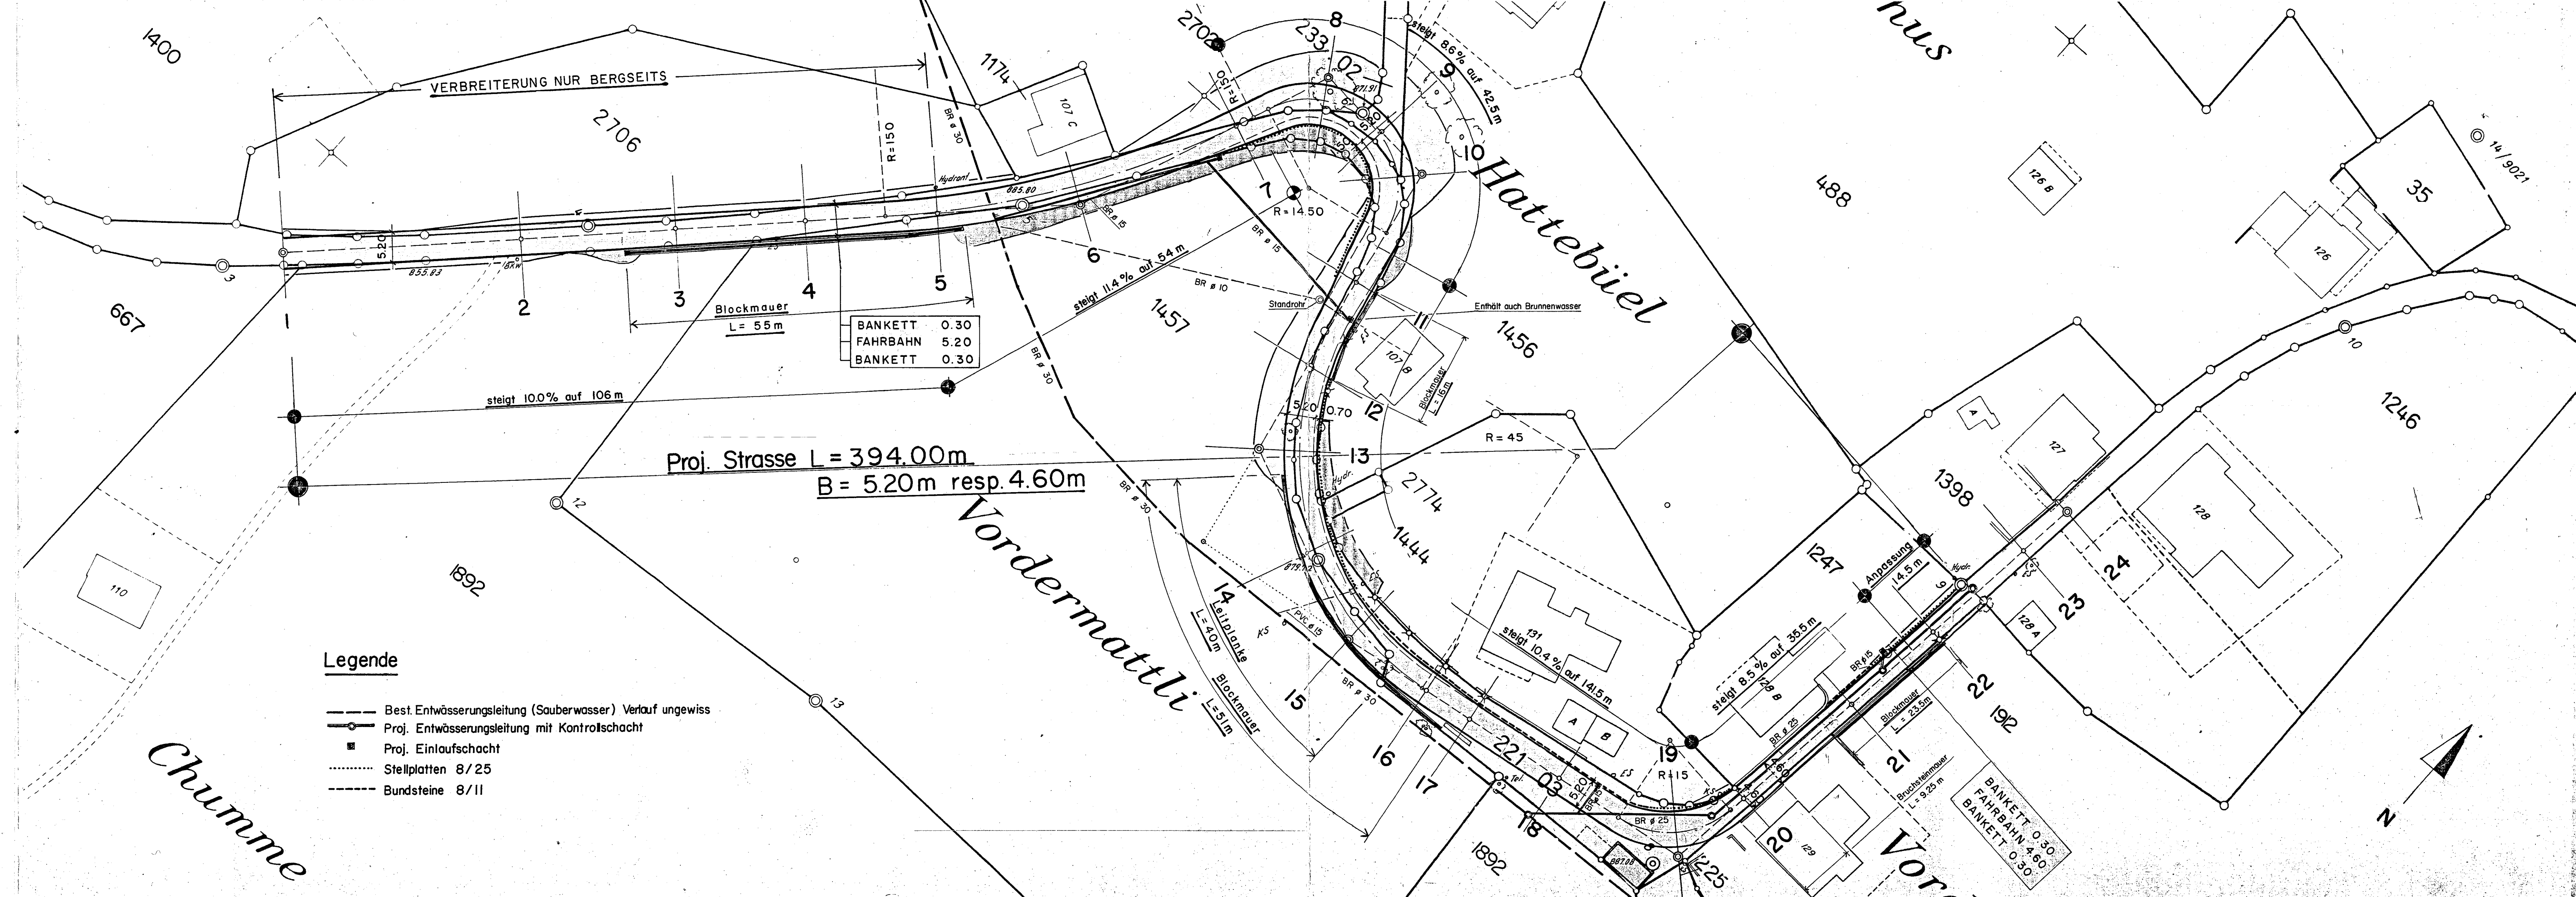

GENEHMIGUNGSVERMERKE

AUFLAGE FUER DIE MITWIRKUNG VOM 9. 11. 1990 BIS 9. 12. 1990
 VORPRÜFUNG VOM 29. 11. 1990
 PUBLIKATION IM AMTSBLATT VOM 10. 11. 1990 IM AMTSANZEIGER VOM 9. 11. 1990
 ÖFFENTLICHE AUFLAGE VOM 9. 11. 1990 BIS 9. 12. 1990

EINSPRACHEVERHANDLUNG AM

RECHTSVERWAHRUNGEN: ○

ERLEDIGTE EINSPRACHEN: ○

UNERLEDIGTE EINSPRACHEN: ○

BESCHLOSSEN DURCH DEN GEMEINDERAT AM 3.11.1990

BESCHLOSSEN DURCH DIE
EINWOHNERGEMEINDE AM 12.12.1996

NAMENS DER EINWOHNERGEMEINDE
PRÄSIDENT SEKRETÄR

William Pitts | G. Williams

DIE RICHTIGKEIT DIESER ANGABEN BESCHEINIGT:
DEN 14.1.1991 DER GEMEINDESCHEIBER 16. Ullrich

GENEHMIGT DURCH DIE KANT.
BAUDIREKTION GENEHMIGT gemäss

GENEHMIGT gemäss
Beschluss vom 12. April 1991
BAUDIREKTION DES KANTONS BERN
Der Direktor: *[Signature]*

KANTON BERN
Gemeinde Reichenbach


Korrektion Faltschenstrasse
Teilstrecke Tschäggematte-Vordorf

Bestandteil des
Ueberbauungsplanes

Querprofile 1:100

FRUTIGEN, IM JUNI 1987
KORR. IM NOV. 1990

GERMANN AG
ING.-BÜRO

 

GENEHMIGUNGSVERMERKE

AUFLAGE FUER DIE MITWIRKUNG VOM 9. 11. 1980 BIS 9. 12. 1980
VORPRÜFUNG VOM 29. 11. 1980
PUBLIKATION IM AMTSBLATT VOM 10. 11. 1980 IM AMTSANZEIGER VOM 9. 11. 1980
ÖFFENTLICHE AUFLAGE VOM 5. 11. 1980 BIS 9. 12. 1980

EINSPRACHEVERHANDLUNG AM _____
RECHTSVERWAHRUNGEN: _____
ERLEDIGTE EINSPRACHEN: _____
UNERLEDIGTE EINSPRACHEN: _____

BESCHLOSSEN DURCH DEN GEMEINDERAT AM 3. 11. 1980

BESCHLOSSEN DURCH DIE
EINWOHNERGEMEINDE AM 12. 12. 1980

NAMENS DER EINWOHNERGEMEINDE
PRÄSIDENT _____ SEKRETÄR _____
11. 11. 1980 12. 11. 1980

DIE RICHTIGKEIT DIESER ANGABEN BESCHIEGT:
DEN 14. 1. 1991 DER GEMEINDESCHREIBER 12. 11. 1980

GENEHMIGT DURCH DIE KANT.
BAUDIREKTION

GENEHMIGT gemäss
Beschluss vom 12. April 1991
BAUDIREKTION DES KANTONS BERN
Der Direktor: 12. 11. 1980