


Baudirektion
GENEHMIGT durch das Amt für
Gemeinden und Raumordnung
am: 07. März 1994

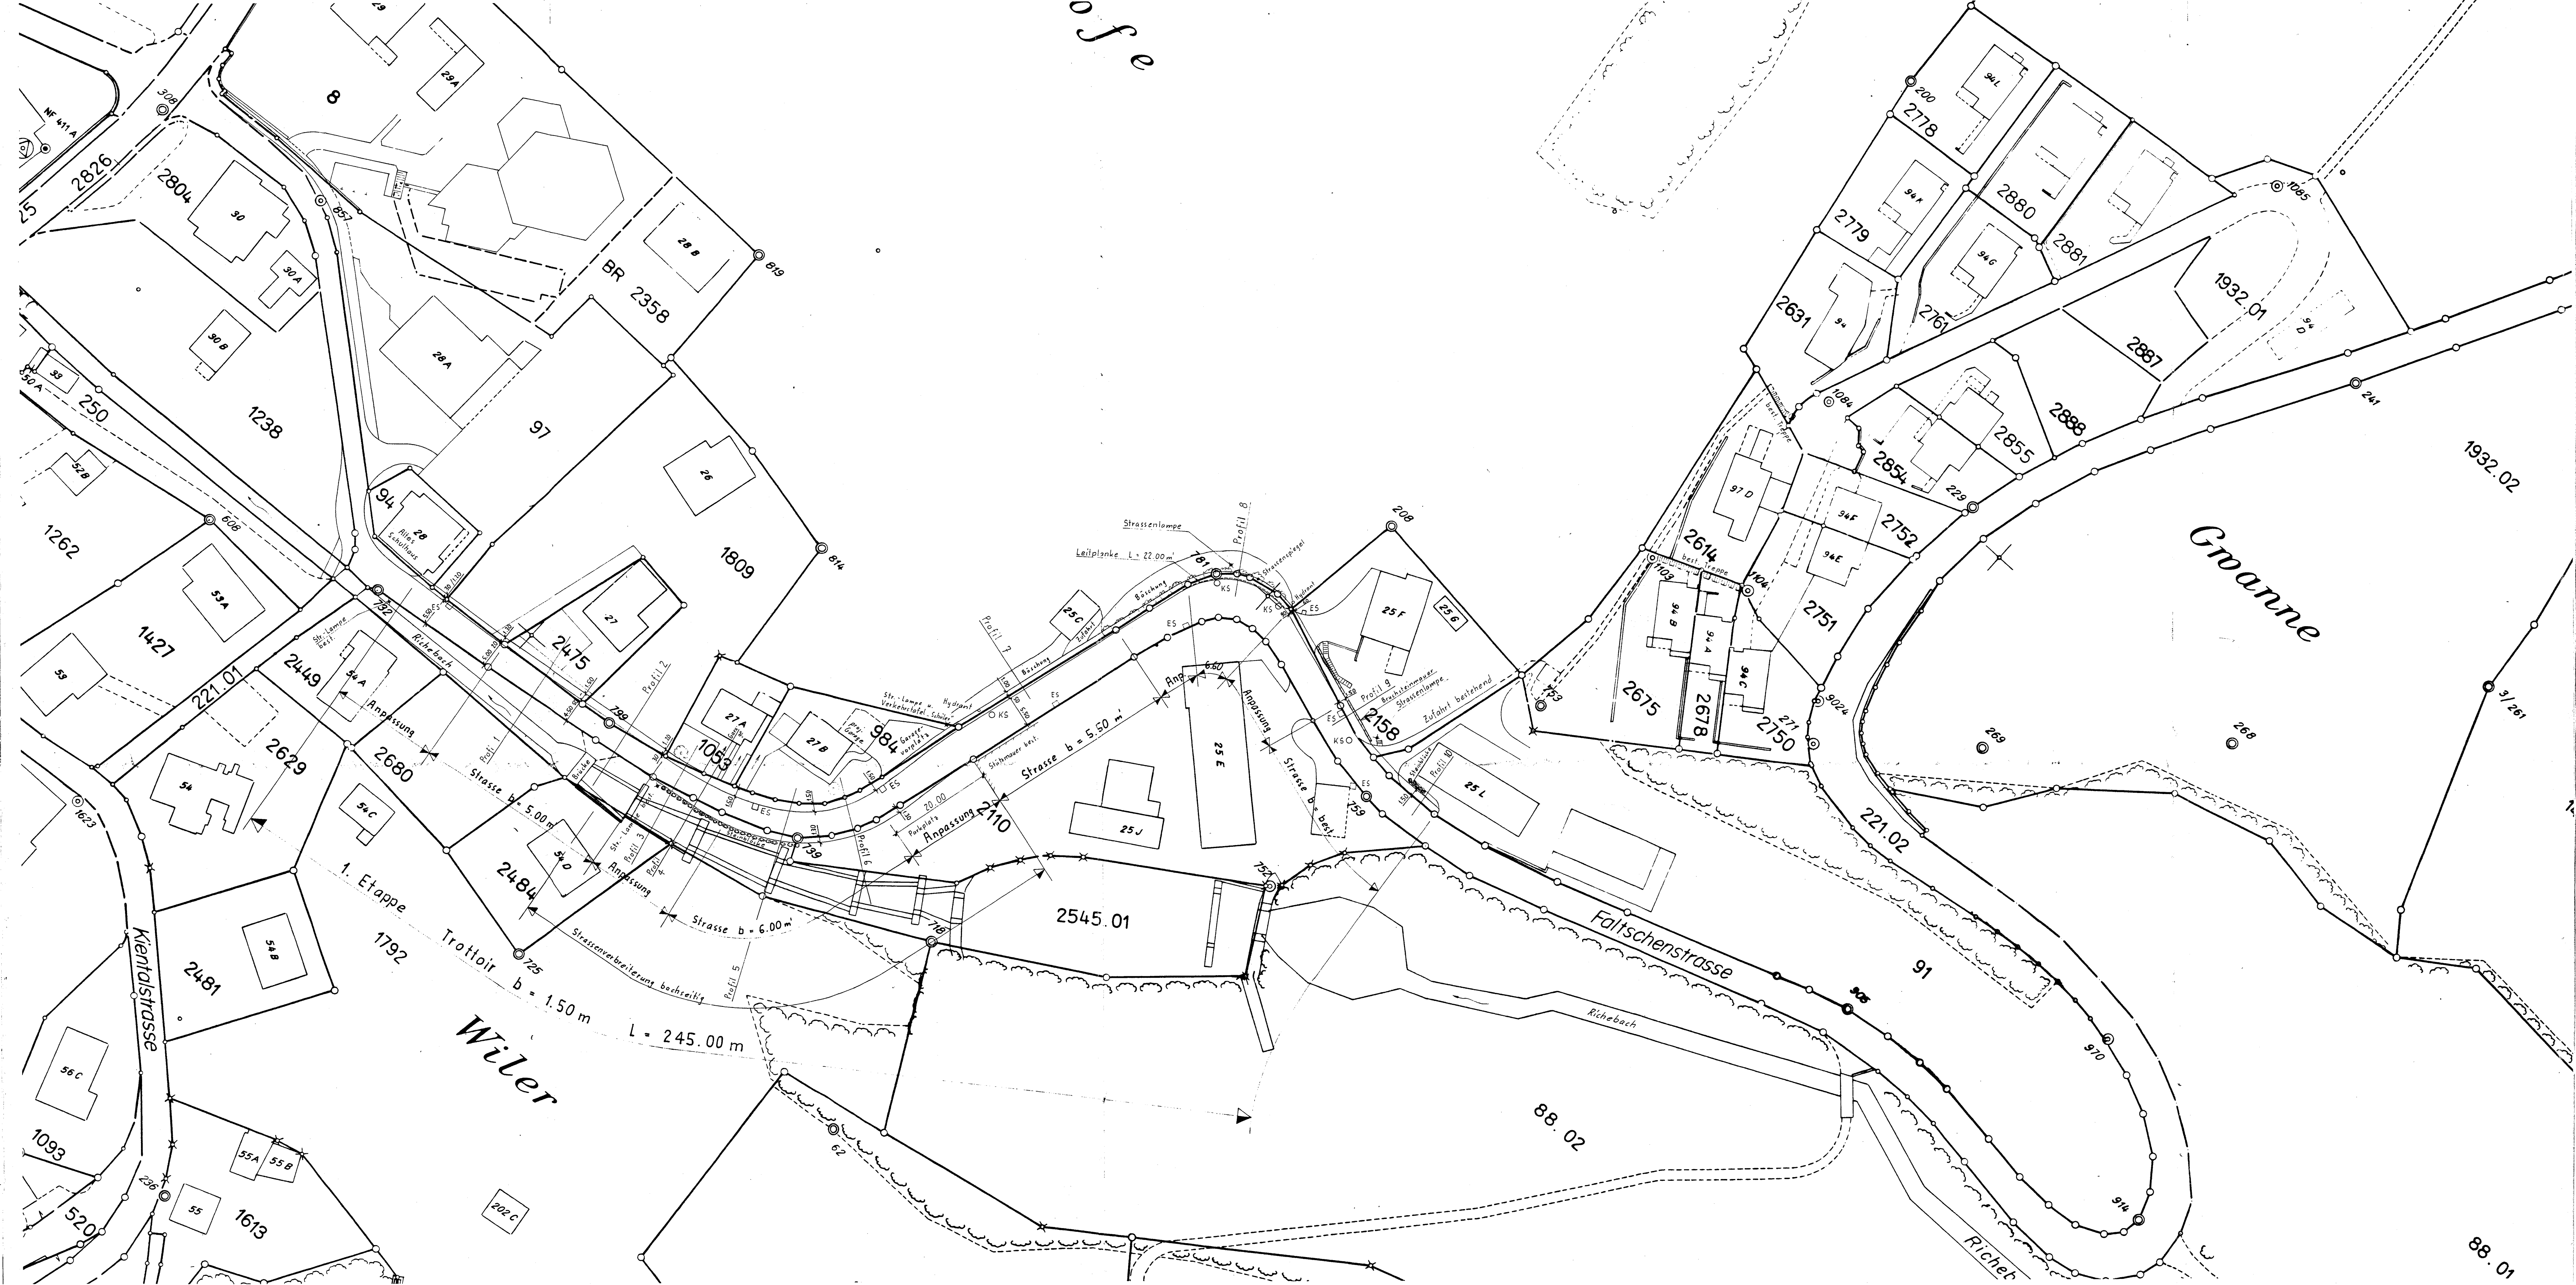

Ueberbauungsordnung

Trottoir Reichenbach - Areal Fritschi

PROJEKT





QUERPROFILE 1:50

Variante 2

Die Ueberbauungsordnung besteht aus :
- Situation 1:500
- Querprofile 1:50
- Normalprofil 1:50

Reichenbach, im Juni 1990
Sept. 91
Sept. 92

Ingenieurburo
Niklaus von Kanel
3713 Reichenbach

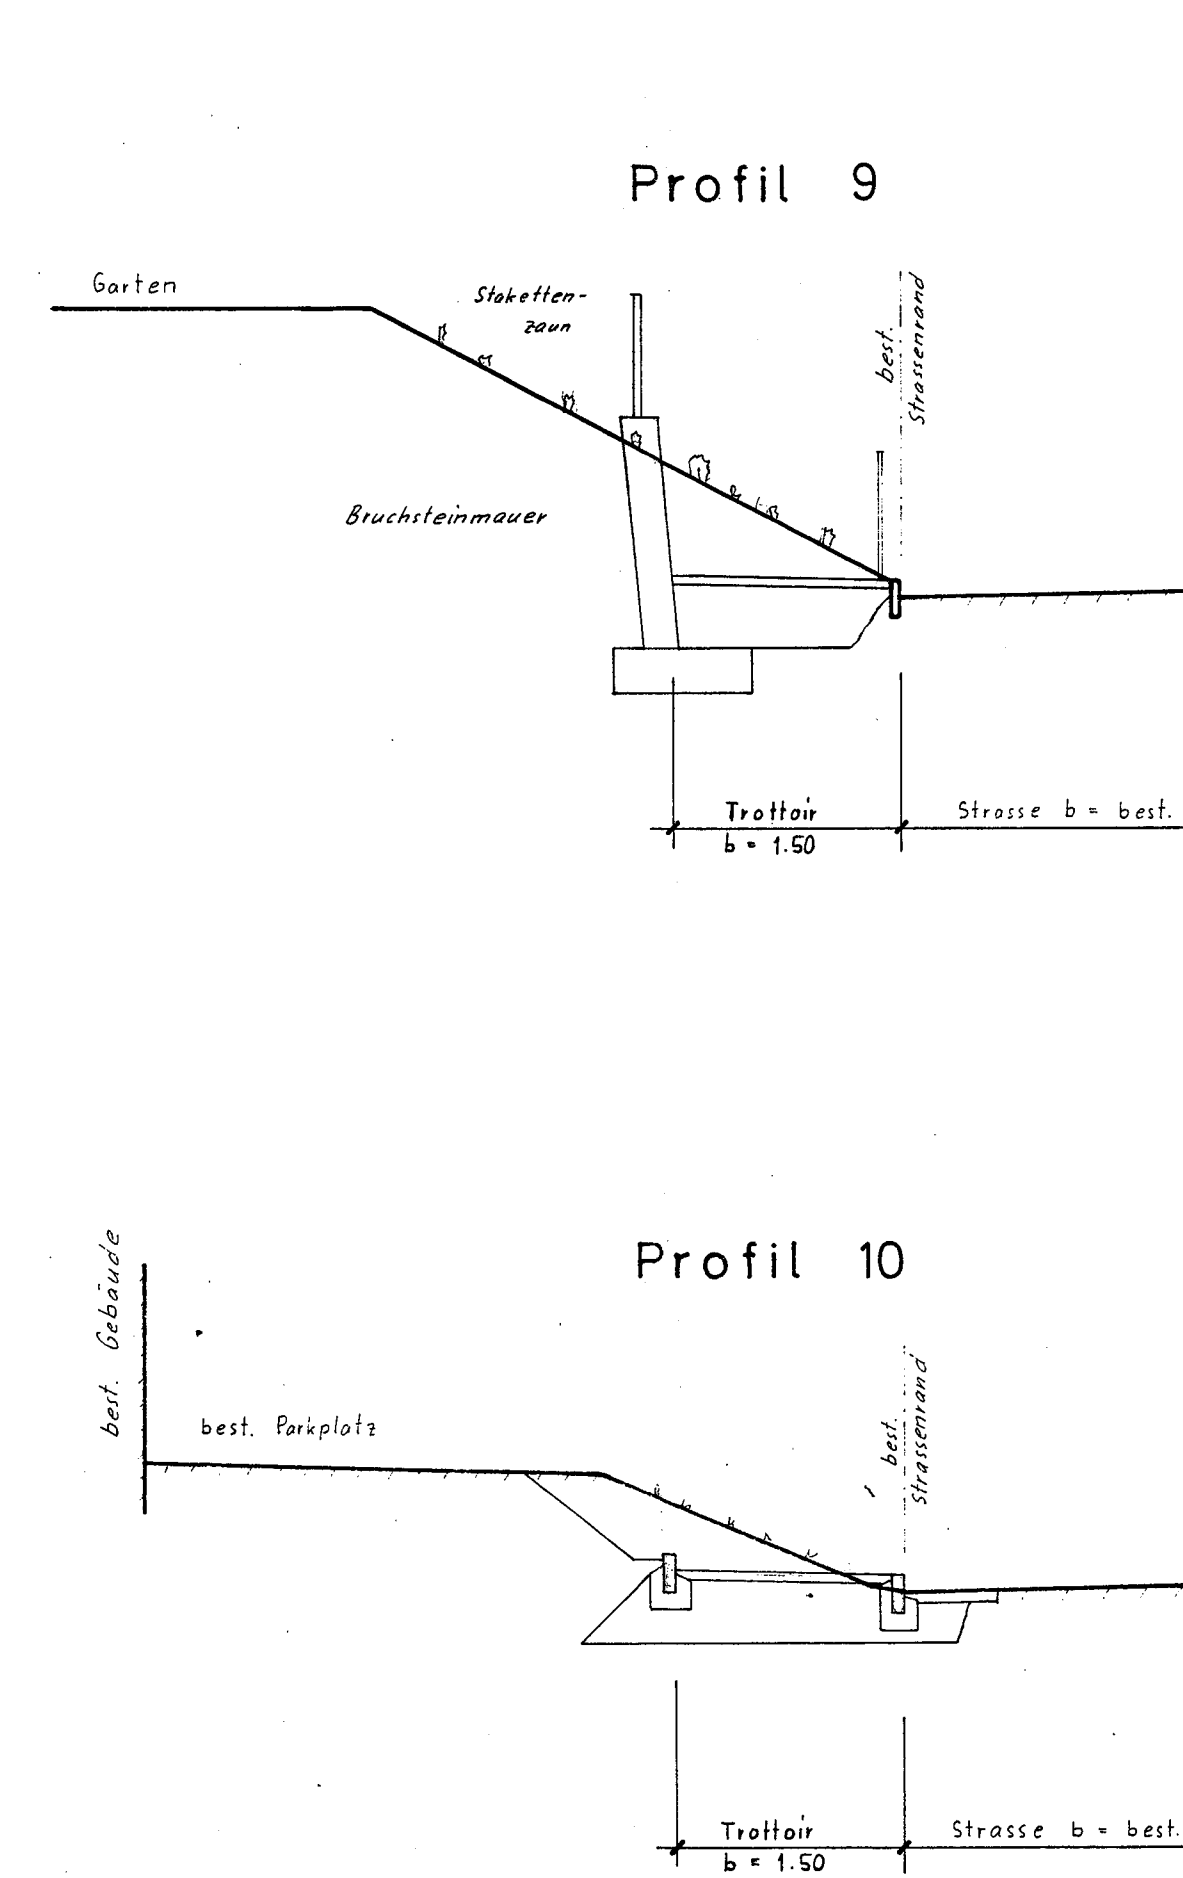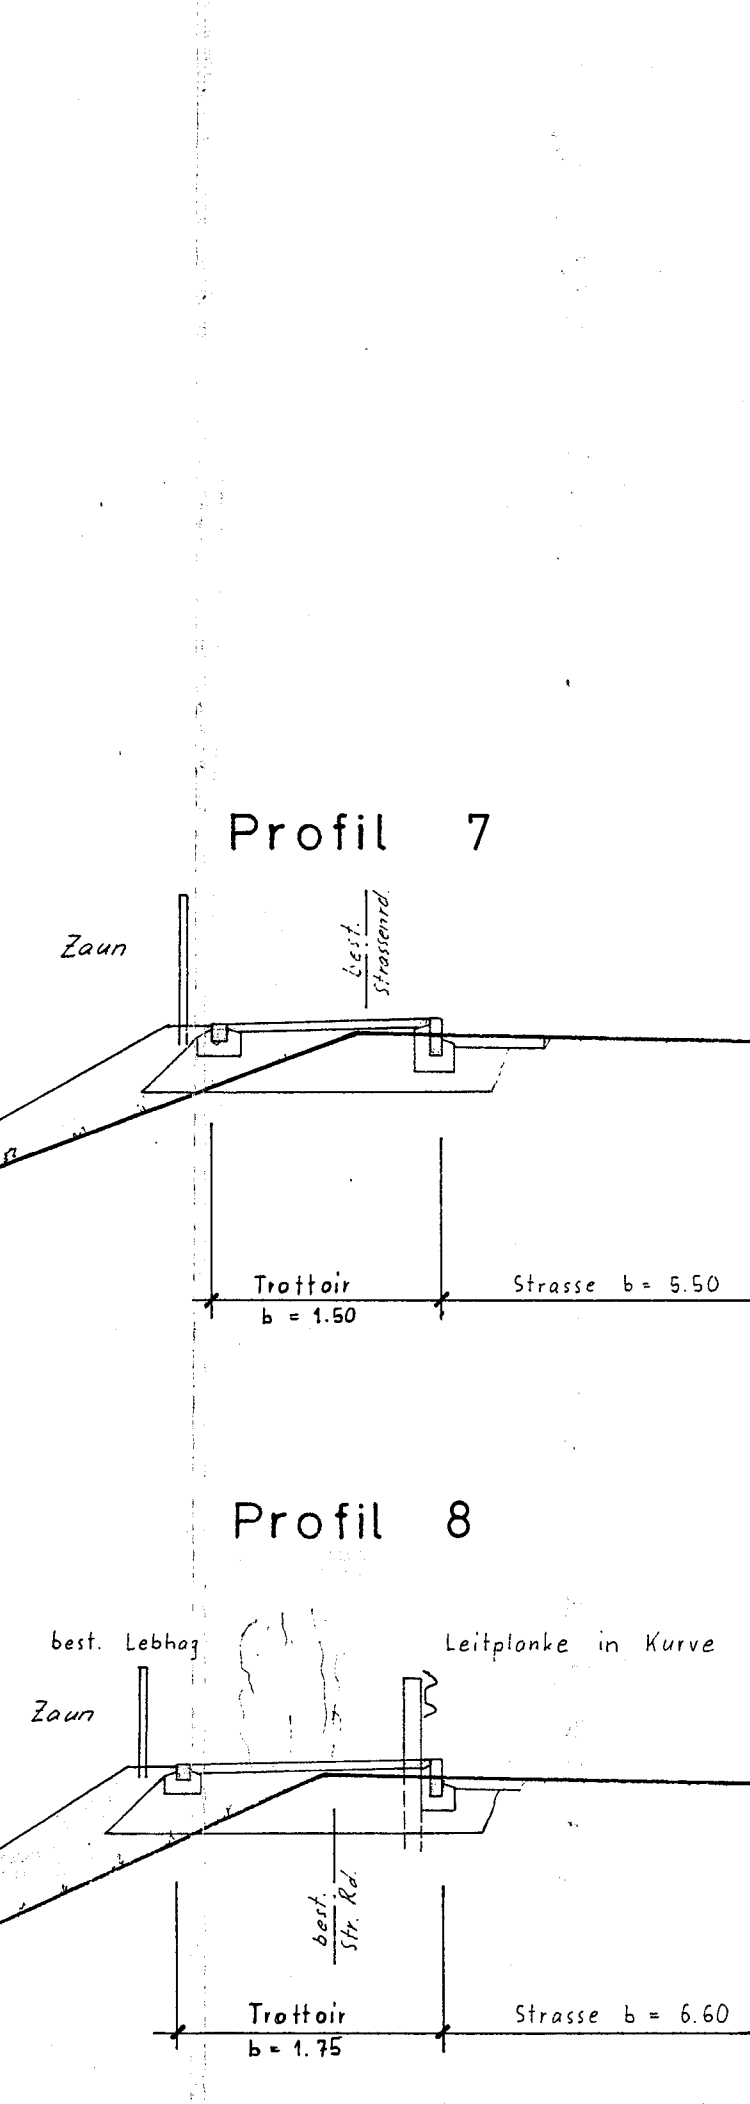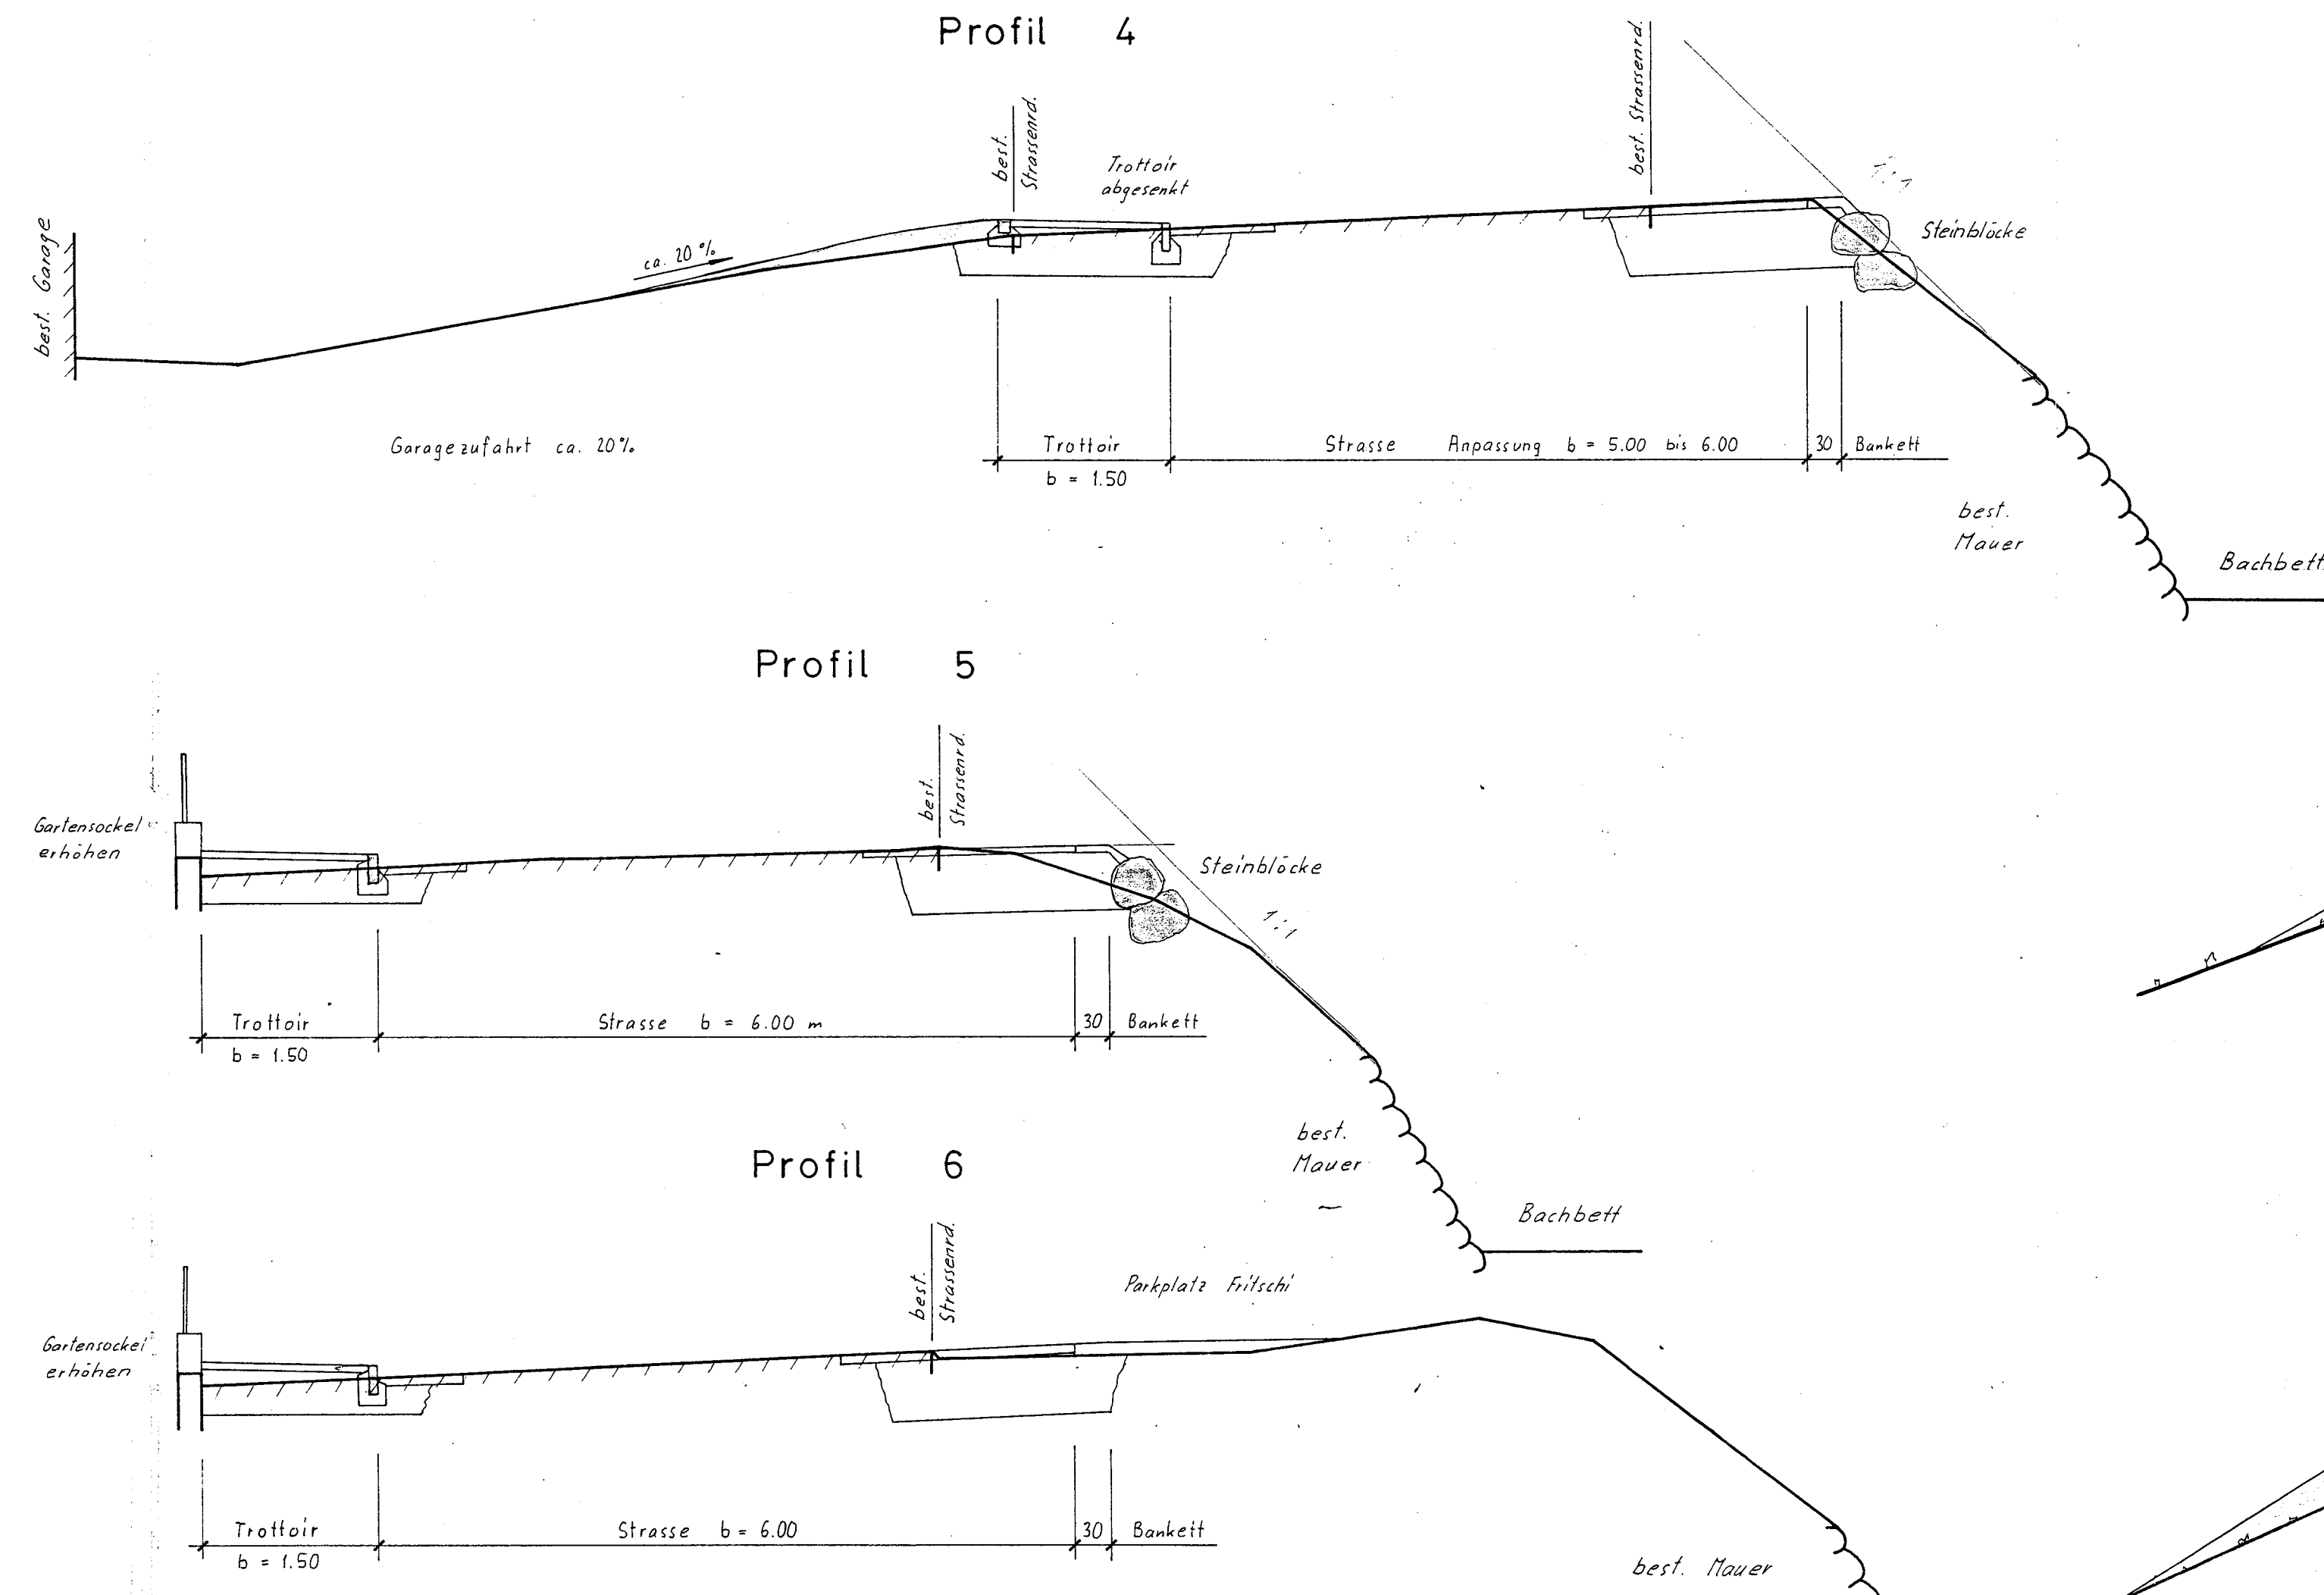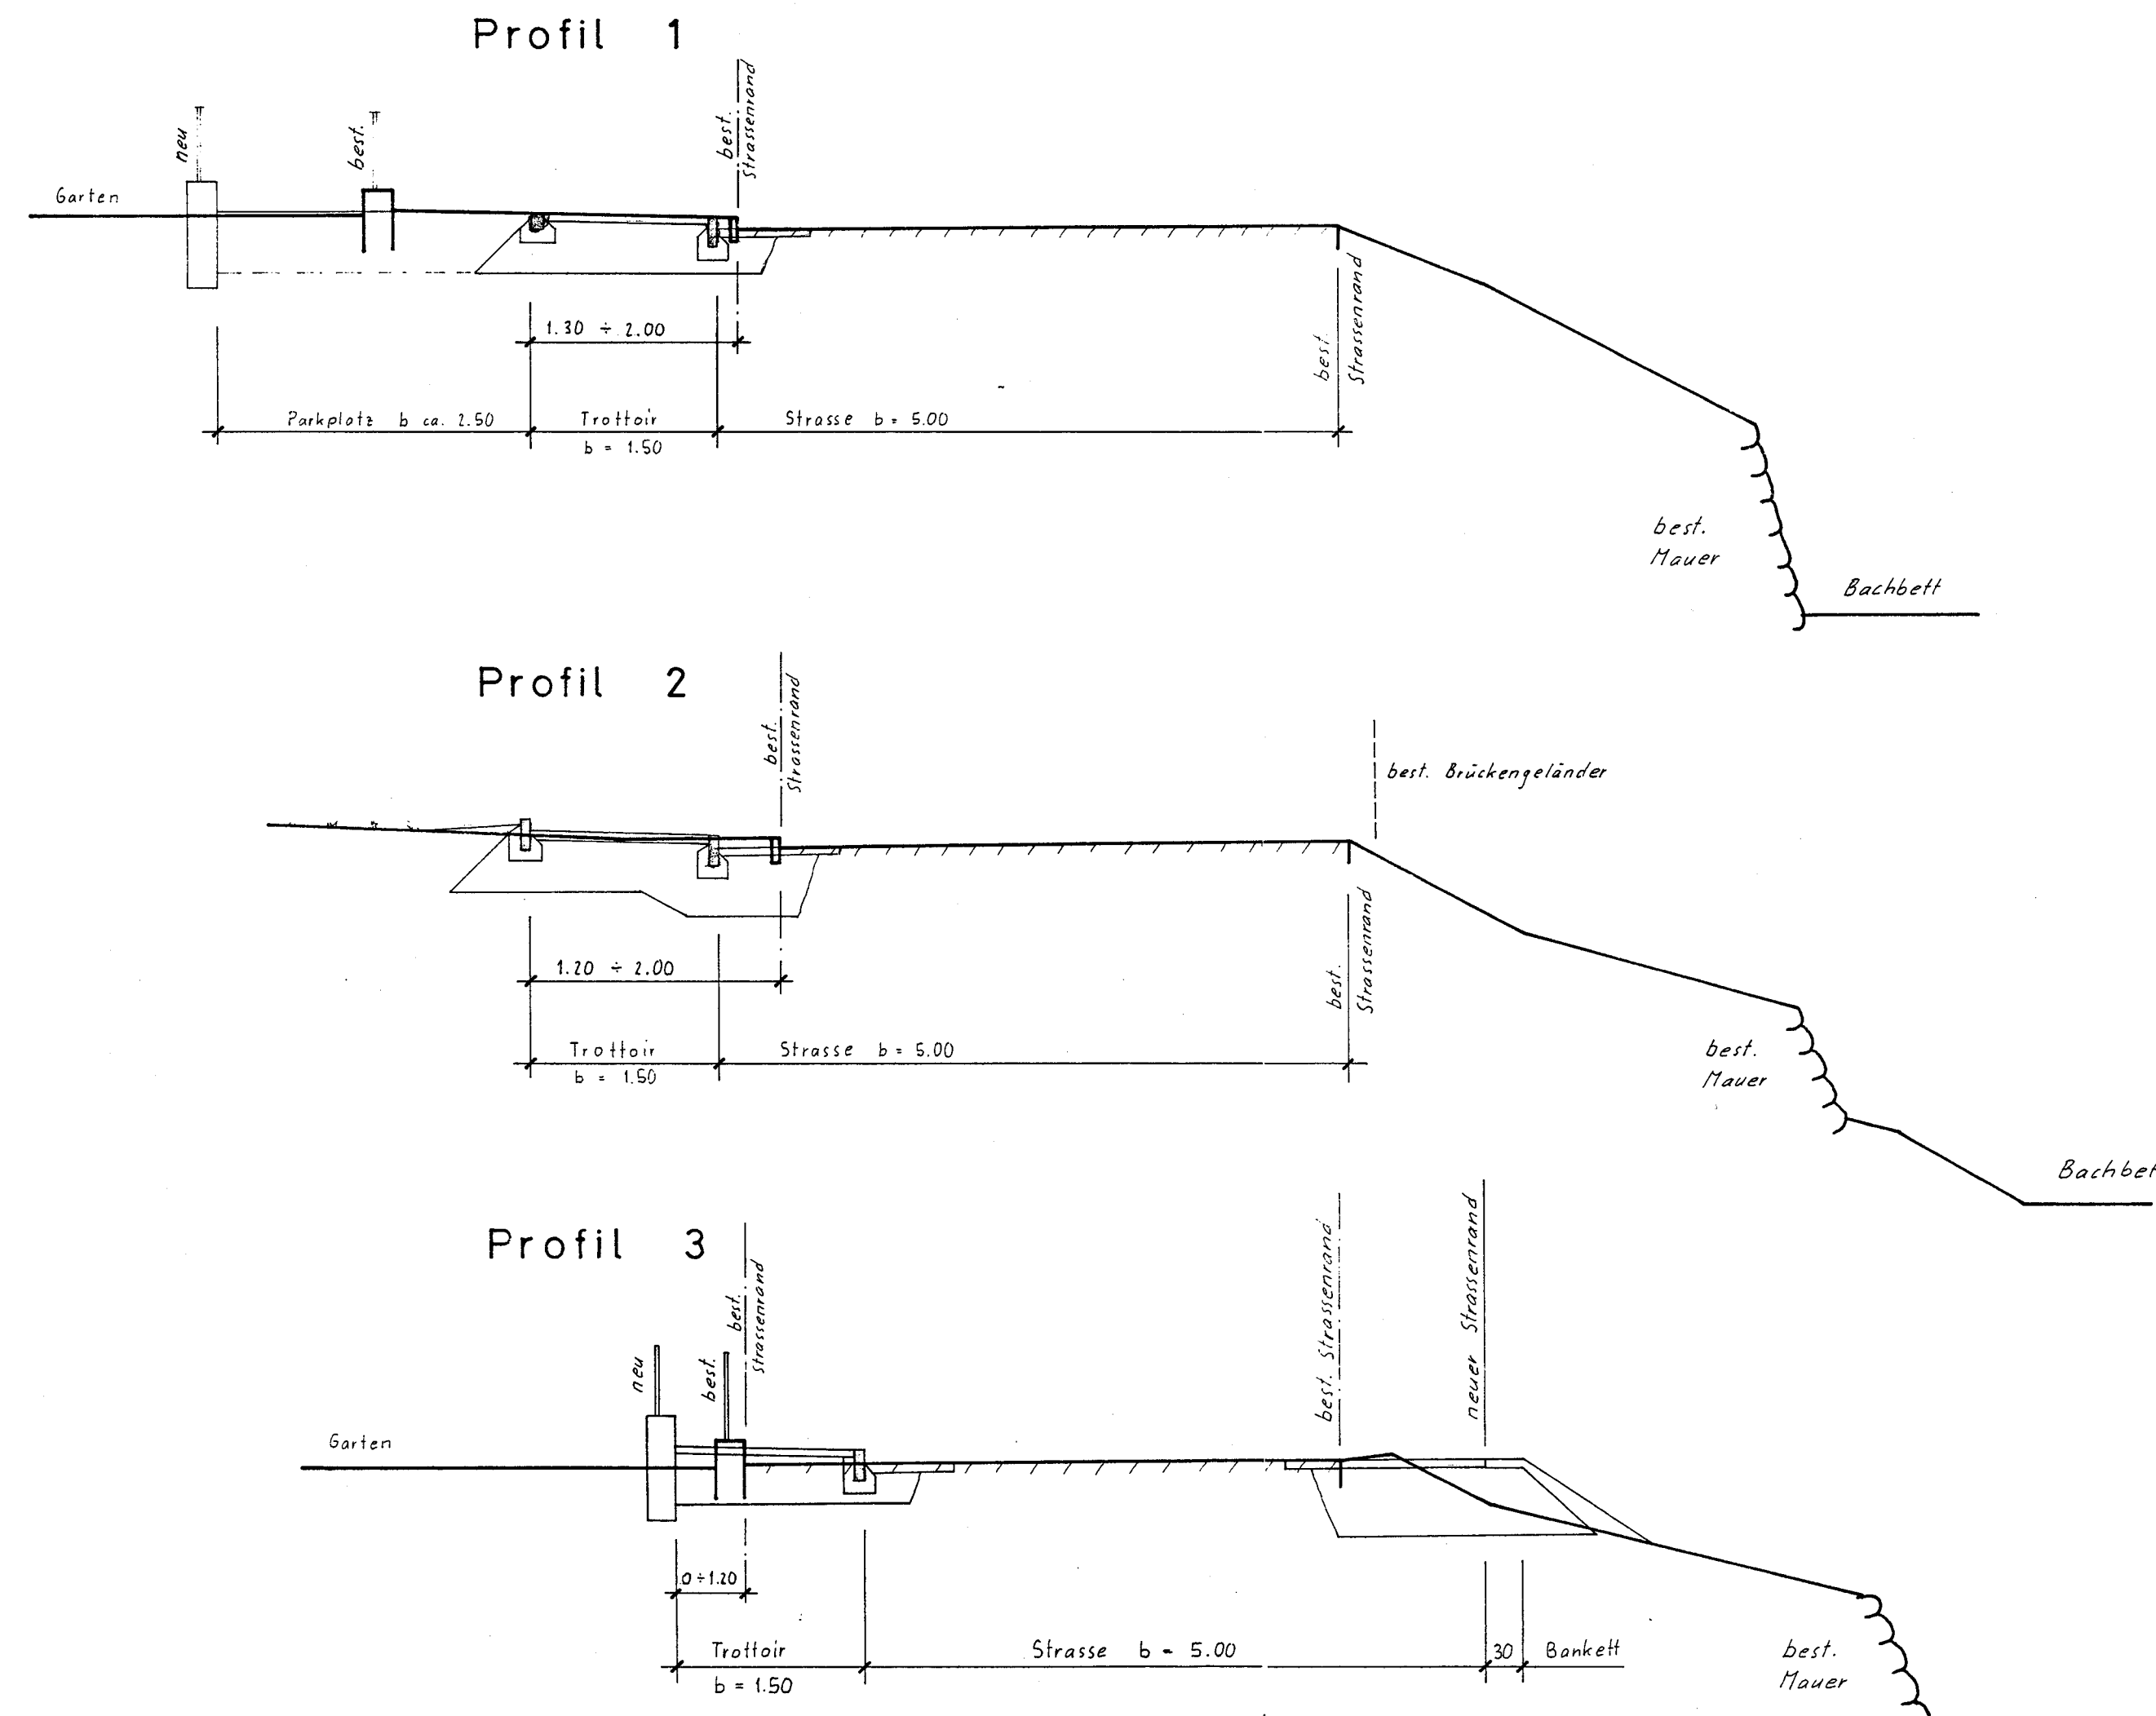

GENEHMIGUNGSVERMERKE

Auflage für die Mitwirkung vom 28. 9. 1990 bis 29. 10. 1990
Vorprüfung vom 8. 7. 1992
Publikation im Amtsanzeiger vom 23. und 30. 10. 1992
Öffentliche Auflage vom 23. 10. 1992 bis 23. 11. 1992

Einspracheverhandlungen am : 28. 11. und 12.12. 1992
Rechtsverwehungen : -
Erledigte Einsprachen : 2
Un erledigte Einsprachen : 3

Beschlossen durch die Bäuertkommission am 15. 2. 1993

Beschlossen durch die Einwohner-
Bäuertversammlung am 17. 5. 1993

Namens der Einwohnerbäuert
3713 Reichenbach

Präsident Sekretär

W. Müller *K. K. K.*

Die Richtigkeit dieser Angaben bescheinigt :

Reichenbach, den 8. September 1993

Der Präsident der Einwohnerbäuert : *W. Müller*

~~Genehmigt durch die Kant.~~
~~Baudirektion~~

GENEHMIGT durch das Amt für
Gemeinden und Raumordnung
am: 6.7. März 1994

i.V. P. Müller

KANTON BERN
Einwohnerbauert Reichenbach

DOPPEL des Regierungsstatthalters
158-3

Ueberbauungsordnung

Trottoir Reichenbach - Areal Fritschi

PROJEKT

NORMALPROFILE 1:20


Die Ueberbauungsordnung besteht aus:

- Situation	1	: 500
- Querprofile	1	: 50
- Normalprofil	1	: 50


Reichenbach, im Juni 1990
Sept. 92

Ingenieurbüro
Niklaus von Känel
3713 Reichenbach


Trottoir mit Bundstein

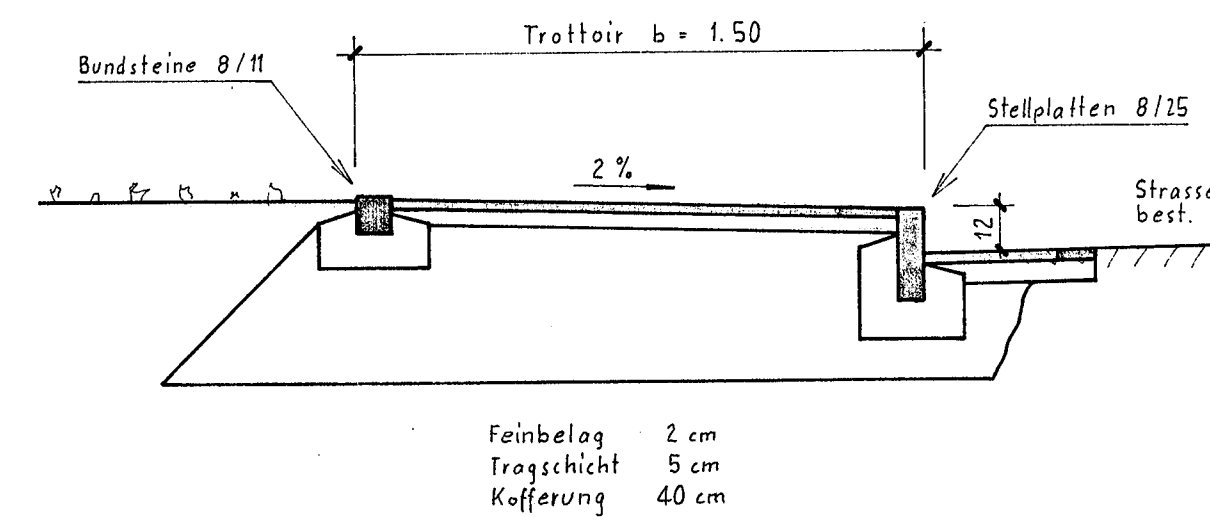


Trottoir mit Sockel

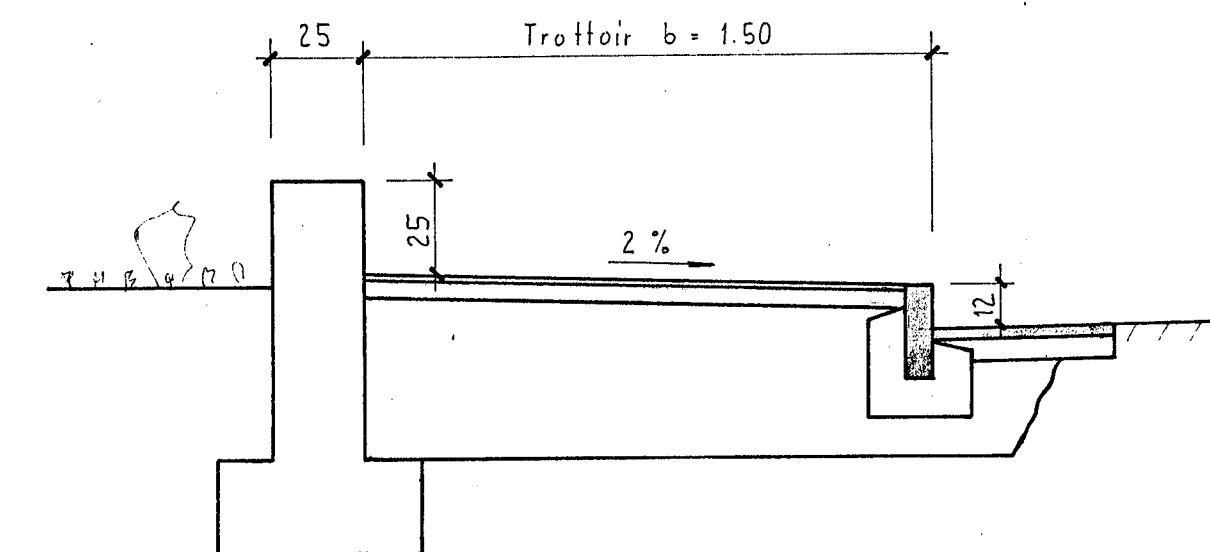

Trottoir mit Leitplanke

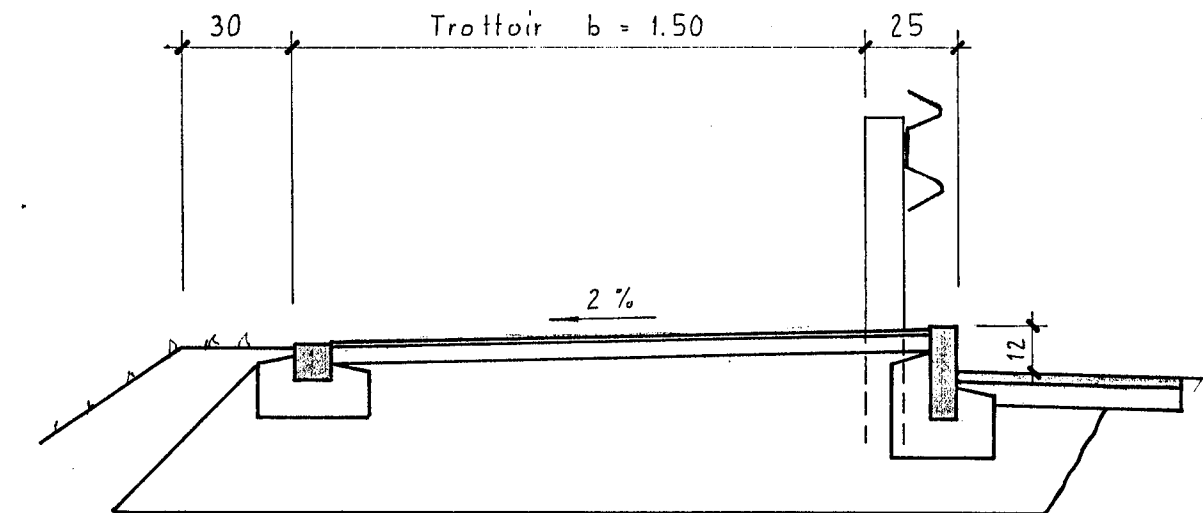

Trottoir mit Stellplatte

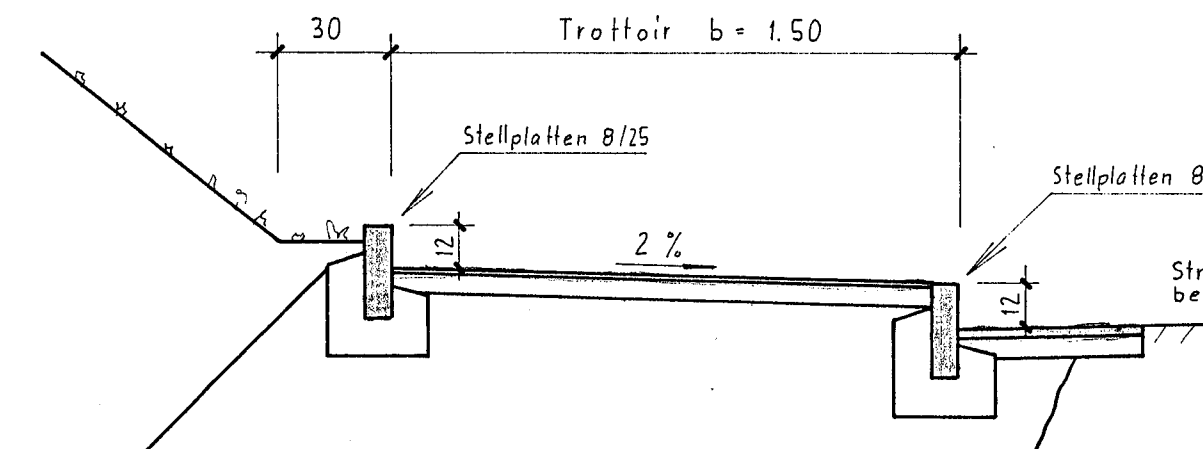

GENEHMIGUNGSVERMERKE

Auflage für die Mitwirkung vom 28. 9. 1990 bis 29. 10. 1990
Vorprüfung vom 8. 7. 1992
Publikation im Amtsanzeiger vom 23. und 30. 10. 1992
Oeffentliche Auflage vom 23. 10. 1992 bis 23. 11. 1992

Einspracheverhandlungen am : 28. 11. und 12.12. 1992
Rechtsverwarungen : -
Erledigte Einsprachen : 2
Unerledigte Einsprachen : 3

Beschlossen durch die Bäuertkommission am 15. 2. 1993

Beschlossen durch die Einwohner-
Bäuertversammlung am 17. 5. 1993

Namens der Einwohnerbäuert
3713 Reichenbach

Präsident Sekretär

Niklaus von Känel *Kurt Fritschi*

Die Richtigkeit dieser Angaben bescheinigt :

Reichenbach, den 8. September 1993

Der Präsident der Einwohnerbäuert : *Niklaus von Känel*

~~Genehmigt durch die Kant.~~
~~Baudirektion~~

GENEHMIGT durch das Amt für
Gemeinden und Raumordnung
am 07. März 1994

i.v. P. *W. W.*