

Baulinienplan Fluhberg

2. Teil

Schwandengässli - Glyssibach


1 : 500

Legende:

	Strasse
	Trottoir
	best. Weg od. Strasse
	best. Baulinie aufzuhebende Baulinie neue Baulinie
	best. Wohnhaus
	best. Oekonomiegebäude

Meiringen, im Oktober 1963

R. Walther jr.

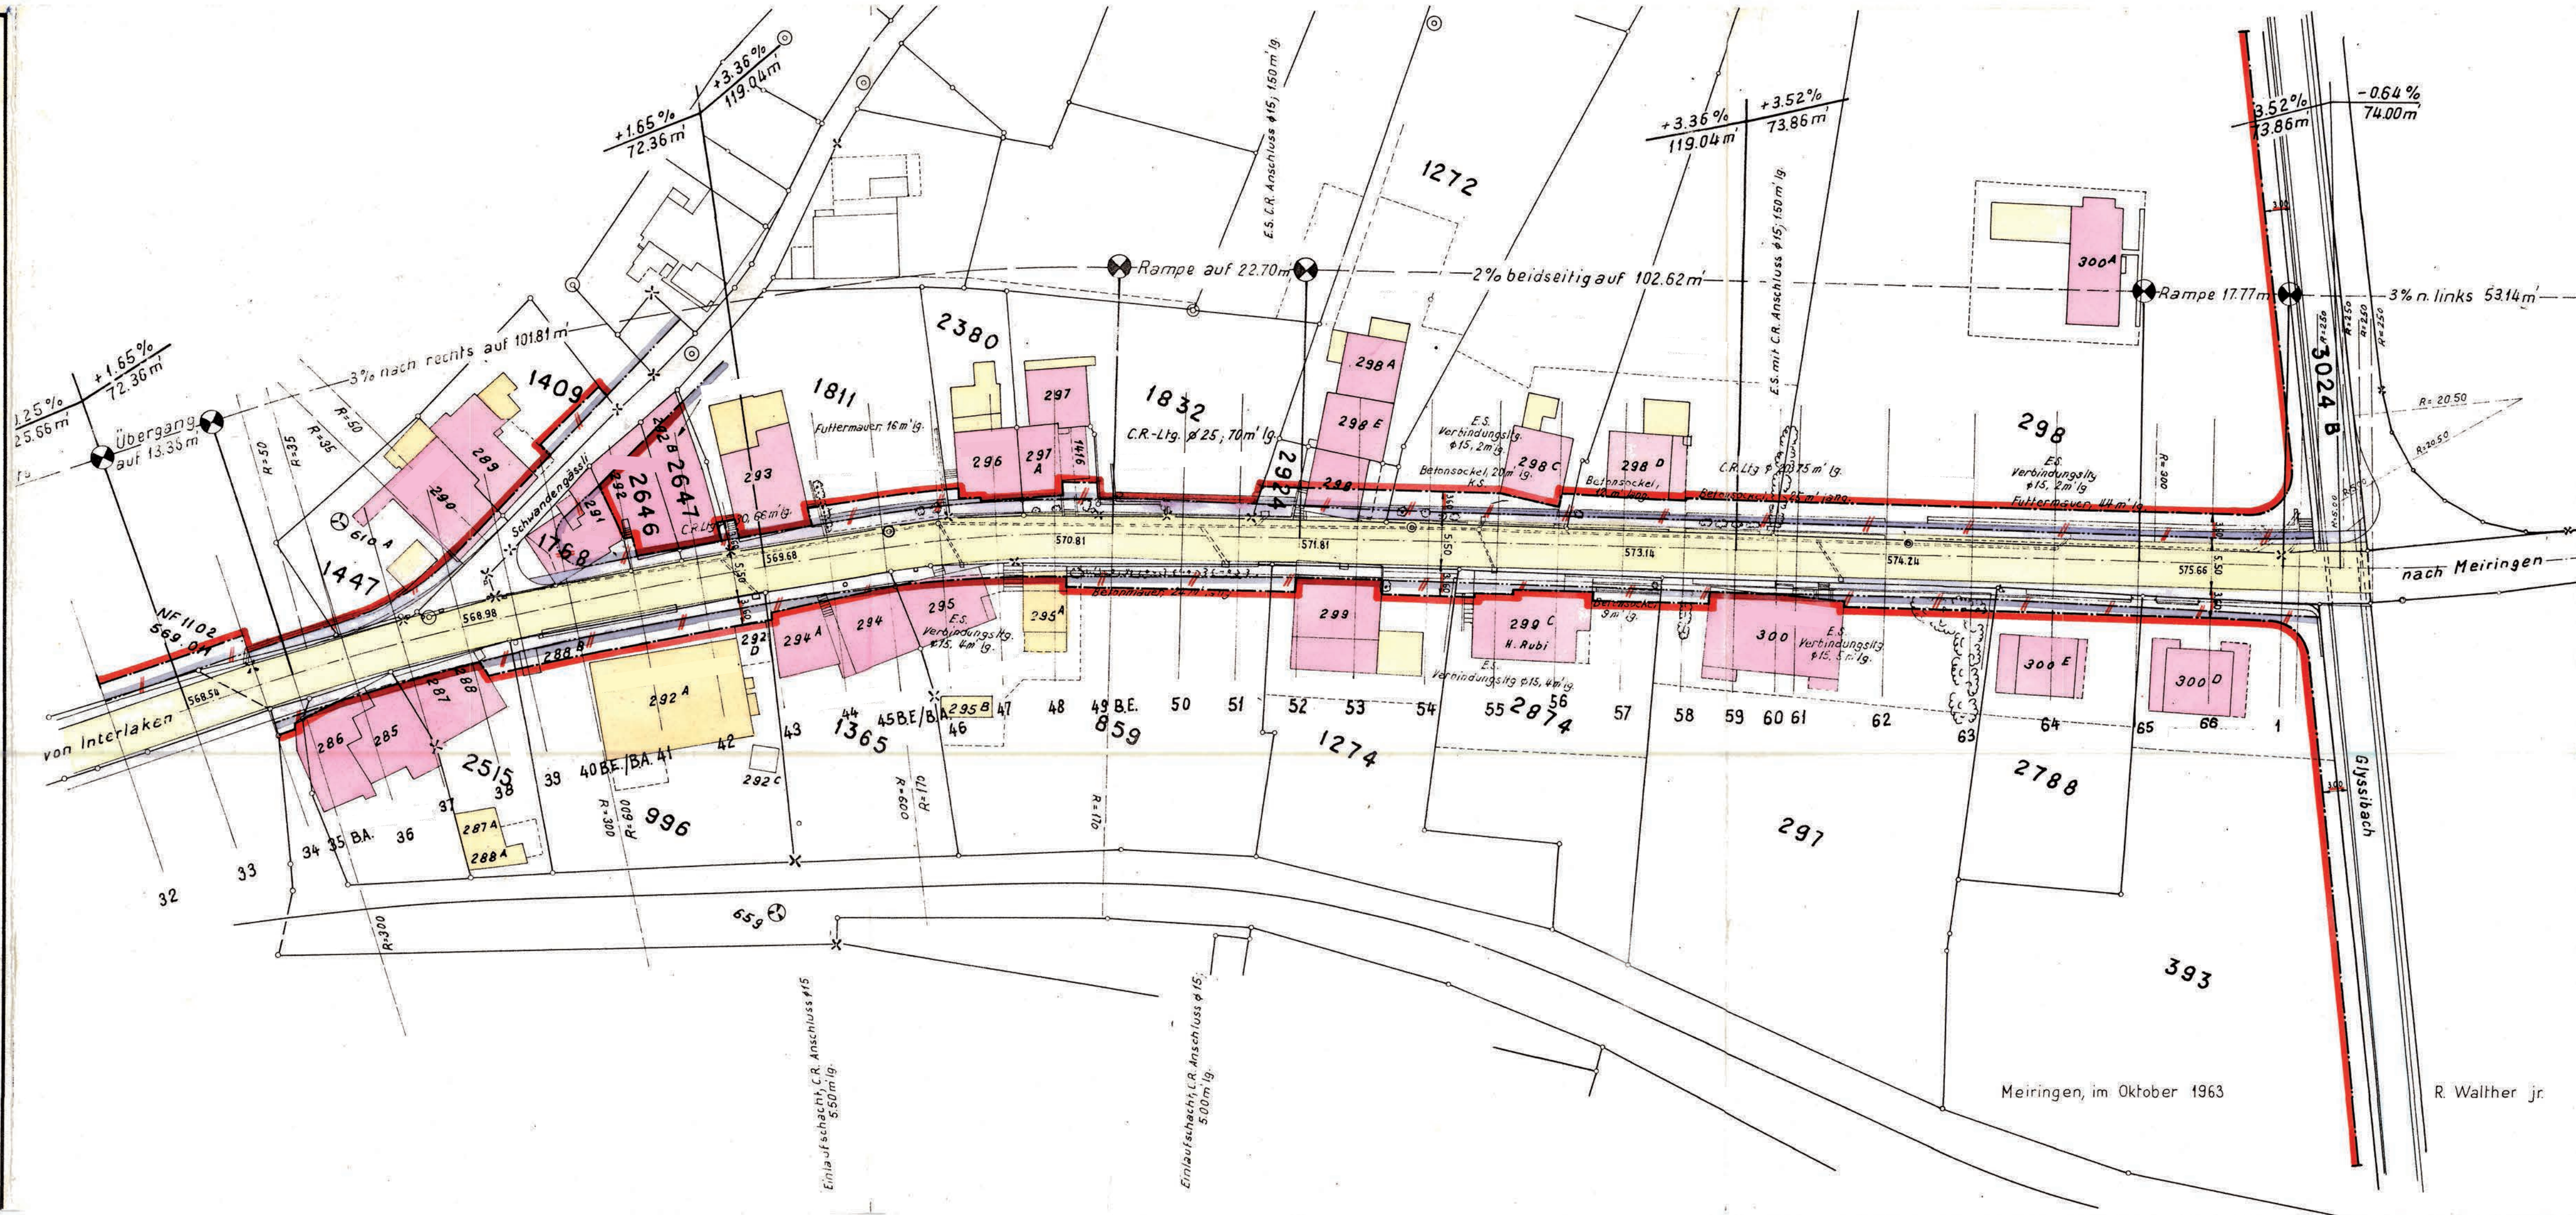

Ze u g n i s

In Anwendung von Art. 10 des Gesetzes über die Bauvorschriften vom 26. Januar 1958, sind die neuen abgeänderten Baulinienpläne Fluhberg und Kienholz, vom Bahnhof bis Stegmattgasse, während 20 Tagen vom 28. Dezember 1963 bis 17. Januar 1964 auf der Gemeindeschreiberei zu jedermanns Einsicht öffentlich aufgelegt. Die Bekanntmachung der Planaufgabe erfolgte im Amtsblatt des Kts. Bern Nr. 103 vom 28.12.63, im Amtsanzeiger von Interlaken Nr. 52 vom 27.12.63 und im Briener Nr. 102 vom 24.12.63. Die Eigentümer der betroffenen Grundstücke wurden am 30.12.63 brieflich von der Auflage benachrichtigt.

In der Publikation wurde auch bekannt gemacht, dass die bestehenden Alignementspläne Fluhberg und Kienholz, reg.rätl. genehmigt am 17.2.25 durch die neuen Baulinienpläne im Bereiche der vorgesehenen Abänderungen aufgehoben werden.

Während der Auflagefrist sind 17 Einsprachen eingegangen, wovon neun durch Einigungsverhandlungen erledigt werden konnten, acht Einsprachen sind noch nicht erledigt.

Brienz, den 26. Juni 1964

Der Gemeindeschreiber:

W. Wüschler

G e n e h m i g u n g

Die Versammlung der Einwohnergemeinde Brienz vom 10. Februar 1964 hat den vorliegenden abgeänderten neuen Baulinienplänen Bahnhof bis Stegmattgasse, unter der Bedingung, dass die vorher mit Grundeigentümern eingegangenen Abmachungen zu respektieren seien, die Genehmigung erteilt.

Brienz, den 26. Juni 1964



Namens der Einwohnergemeinde

Der Präsident: Der Sekretär:

J. Jeugler *W. Wüschler*

Vom Regierungsrate genehmigt,
unter Vorbehalt von Drittmannsrechten.

BERN, den 30. Okt. 1964

Im Namen des Regierungsrates

Der Präsident:

Der Staatschreiber:

B. Anni

W. Wüschler

**Baulinienplan Fluhberg
Schwandengässli - Glyssibach
ÄNDERUNG**

HANS R. GASCHEN

3800 INTERLAKEN HÖHEWEG 3


INGENIEURBÜRO

TEL. 036 / 234 57

5213-1

1:500

FORMAT 47 / 30

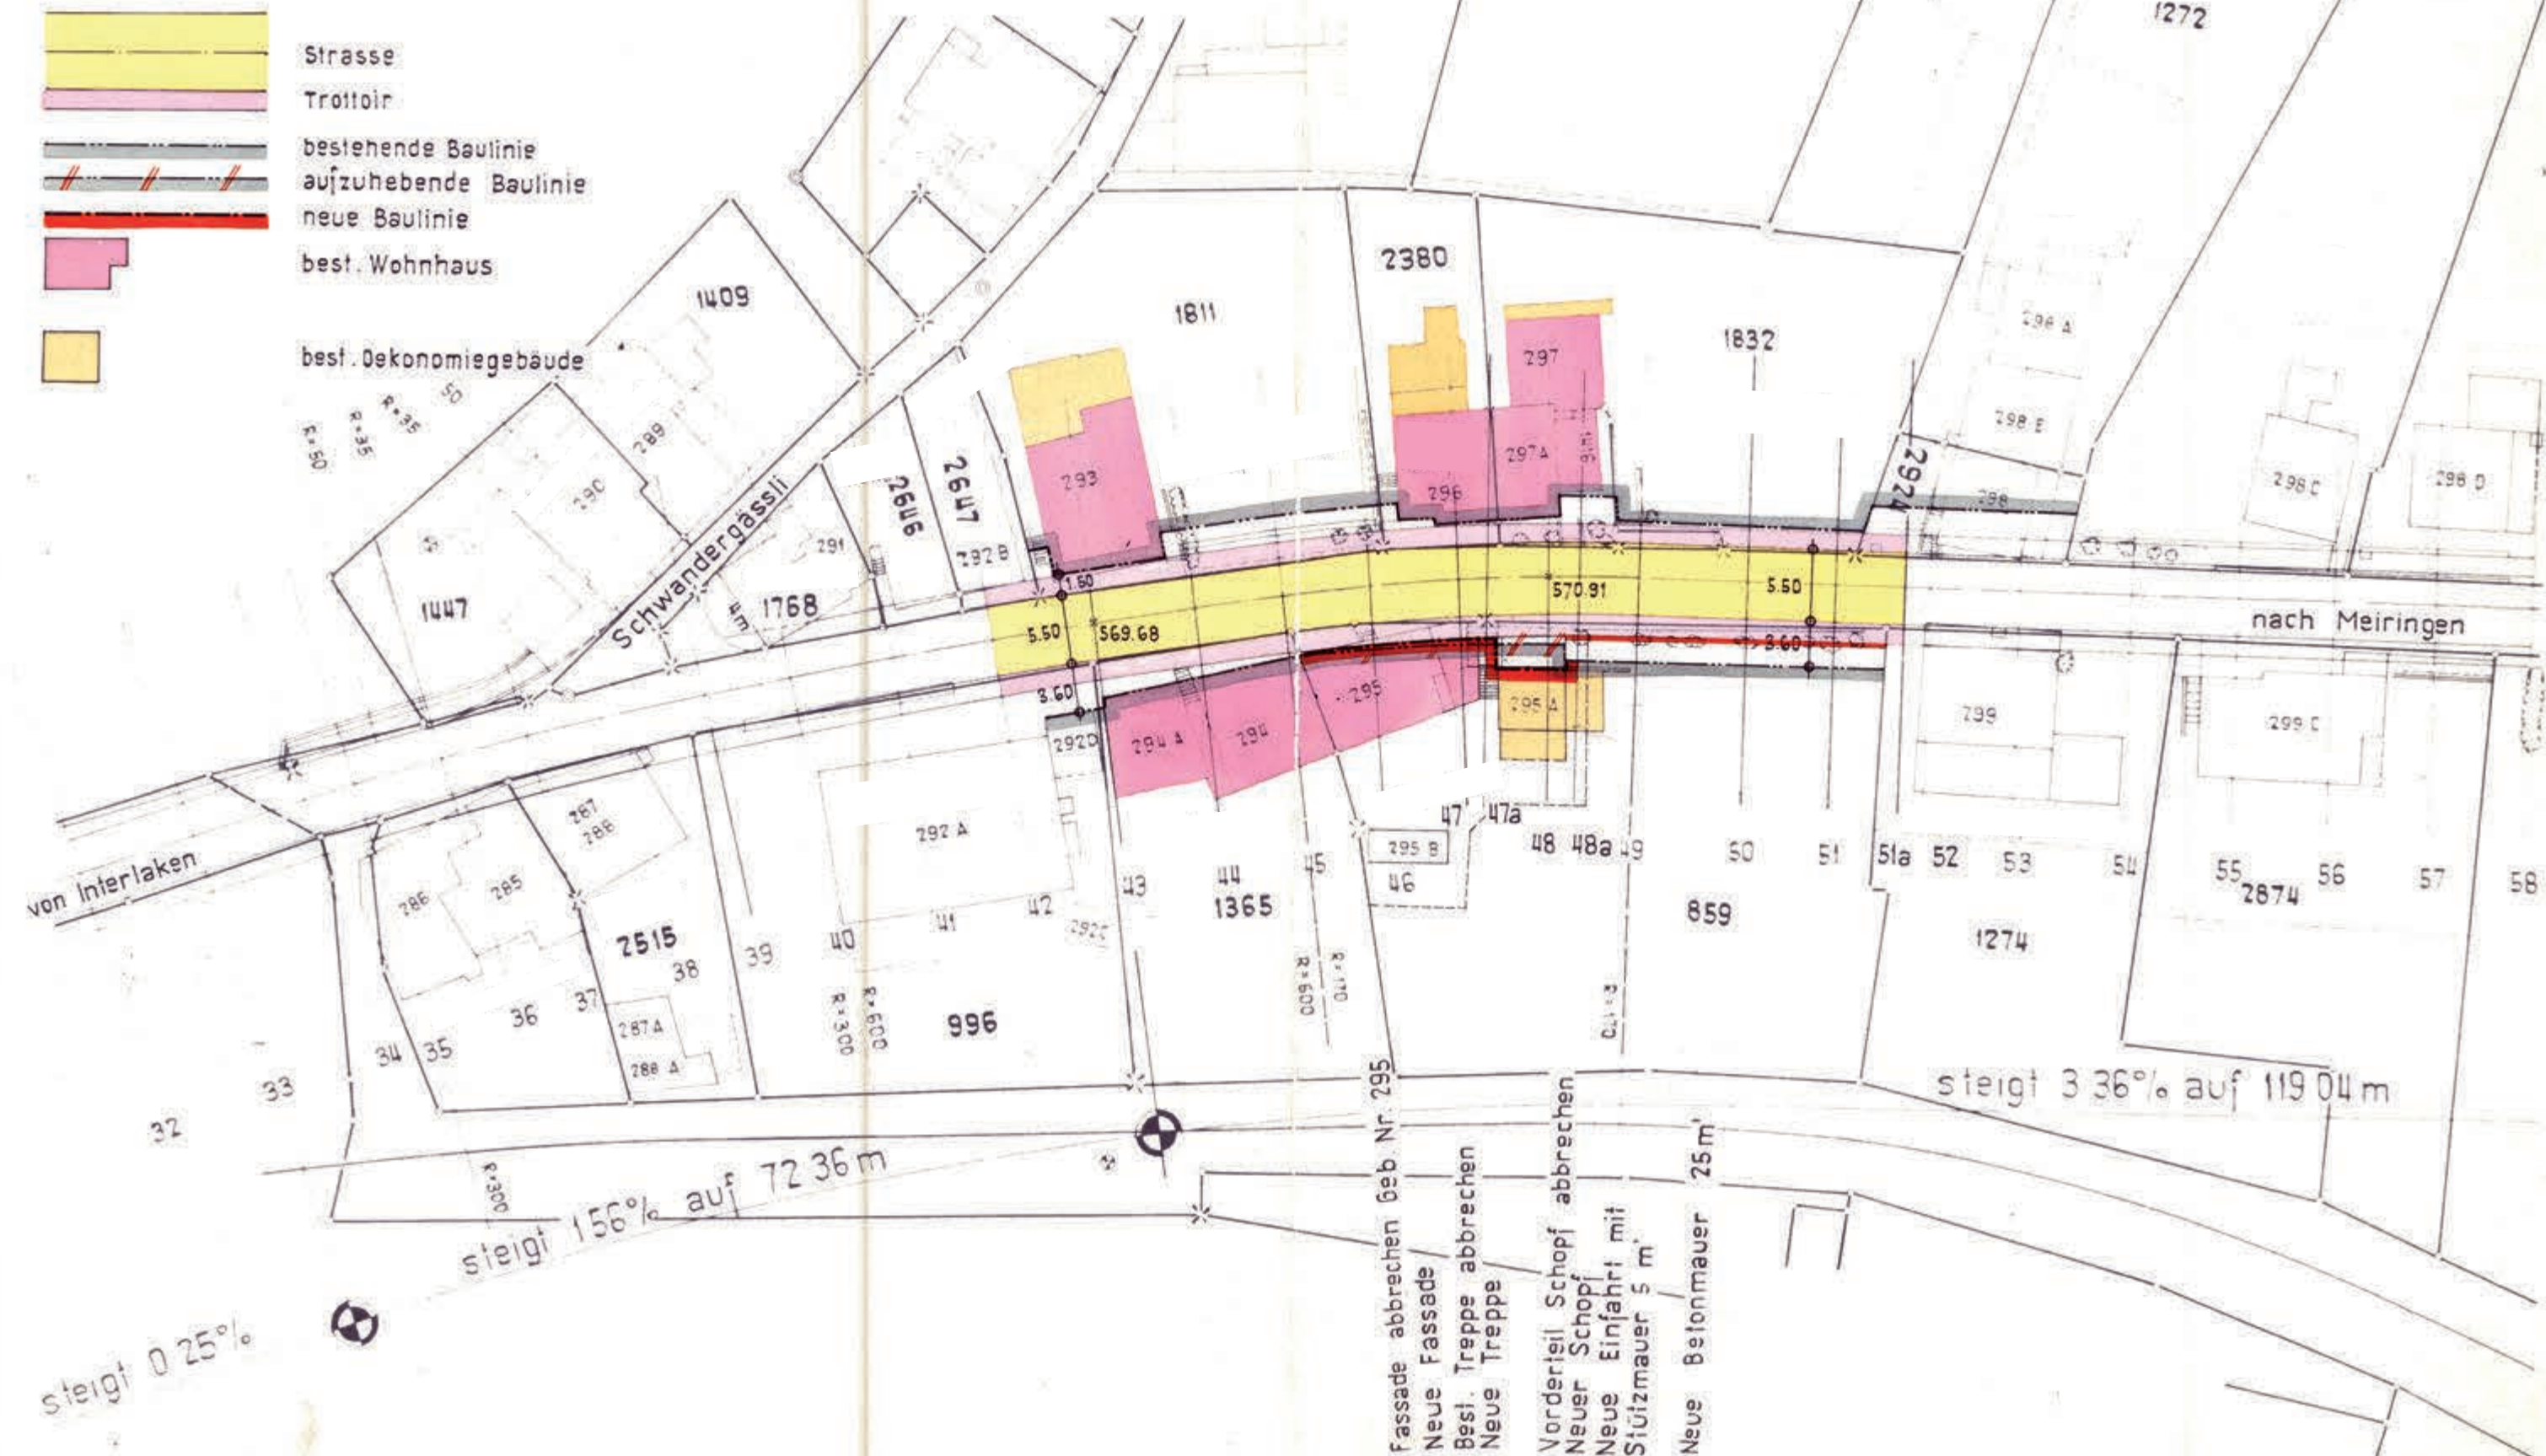

Zustimmung

Mit der vorgesehenen Baulinienabänderung an der Staatsstrasse im Fluhberg, gemäss Plan vom Ingenieurbüro Hans R. Gaschen, Interlaken, vom 6.11.70, 1: 500, sind wir einverstanden.
Betrifft: Liegenschaft Grundbuch Nr. 859
Brienz, den 20. November 1970

Grundbuch Nr. 1365 _____ : _____
Grundbuchblatt Nr. 859 _____ : _____
Grundbuchblatt Nr. 1274 _____ : _____

G e n e h m i g u n g

Der Einwohnergemeinderat hat die Abänderung der Baulinie im Fluhberg bei der Liegenschaft Nr. 859 des Herrn _____, Fluhberg Brienz, genehmigt.

Brienz, den 25. November 1970

Namens des Einwohnergemeinderates
Der Präsident: i. V. Der Sekretär:

P. Flück

M. Wüschler



Vom Regierungsrate genehmigt,
unter Vorbehalt von Drittmannsrechten.

BERN, den 29. Dez. 1970

Im Namen des Regierungsrates

Der Präsident:

Der Staatschreiber: i. V.

H. Wüschler

Franz Jean