


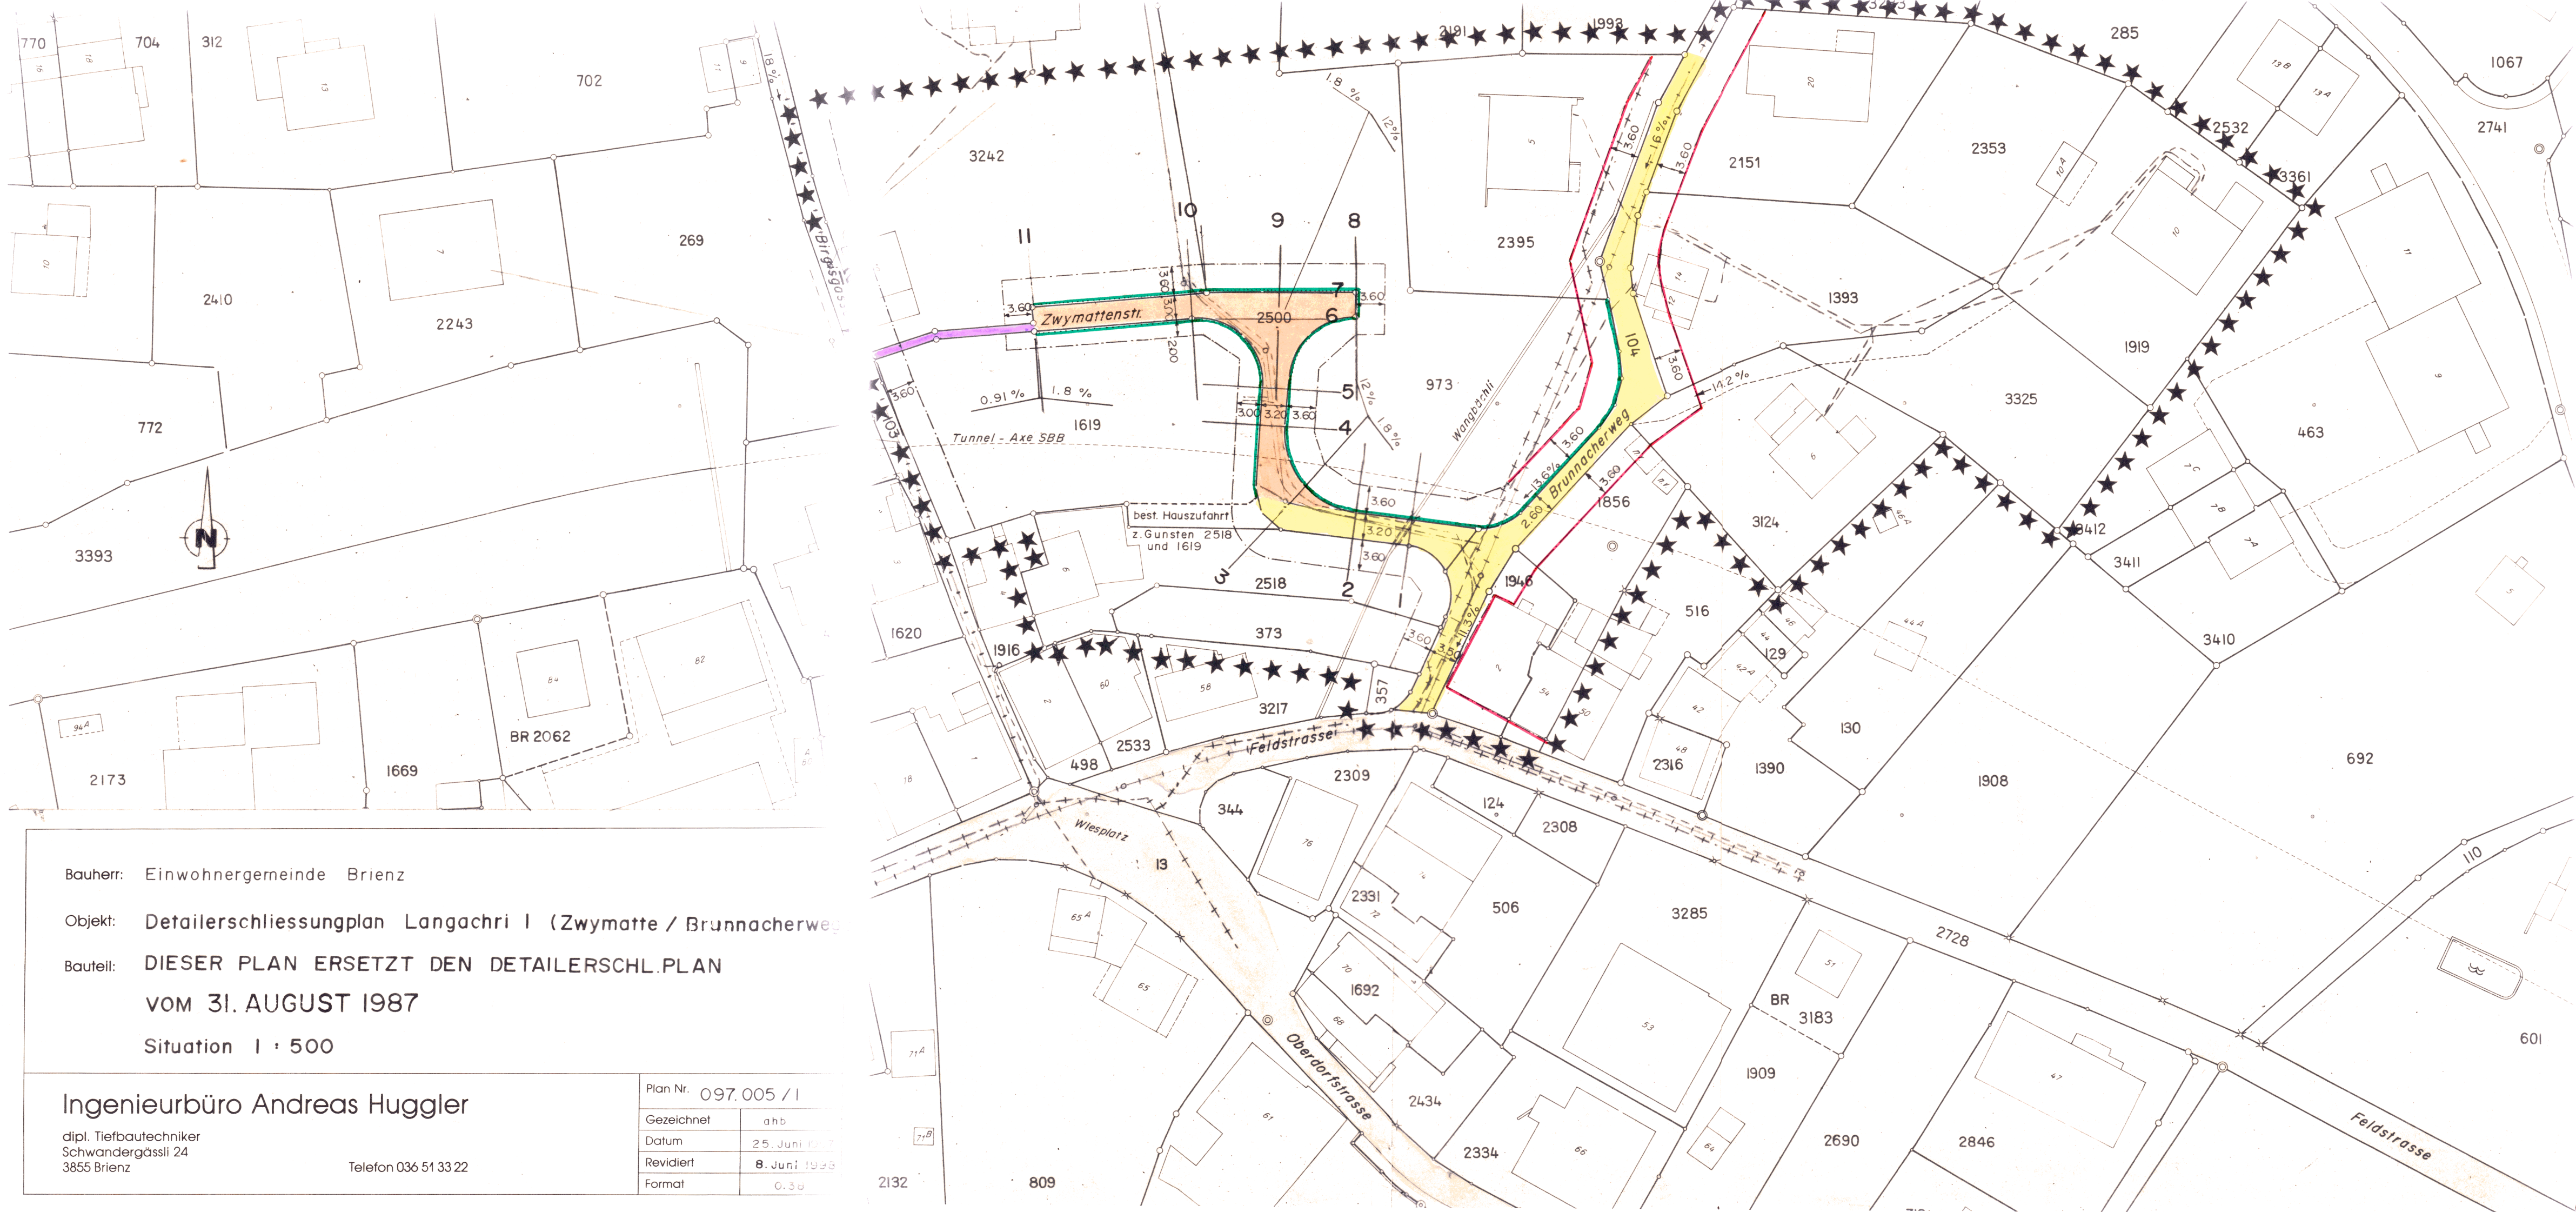

Legende Detailerschliessung

Rechtsverbindliche Eintragungen  
bestehend      geplant

- \*\*\* Perimeter des neuen Detailerschliessungsgebietes (identisch mit dem Perimeter des Grundeigentümer-Beitragsplanes)
- Detailerschliessungsstrasse
- Oeffentlicher Fussweg
- Baulinie
- Kanalisation
- Trink- und Löschwasser
- Elektrizität

Gestaltungsvorschrift

Ausführungsbestimmung für Gestaltung der Strassenabschlüsse entlang der Zwymattenstrasse und teilweise entlang des Brunnacherweges:

Direkt auf der Marchlinie (Strassenrand) dürfen keine Zäune oder Mauern erstellt werden. Parallel zur Strassenmarchlinie ist ein seitlicher Abstand von mindestens 35cm (Lichttraumprofil) gegenüber Zäunen und/oder Mauersockeln einzuhalten. Diese Massnahme ist notwendig, weil sonst ein normales Befahren der Strassenfläche mit einem 2-Achs-Lastwagen nicht mehr möglich ist. Diese Bestimmung bezieht sich auf die im Plan mit grüner Farbe angegebenen Strassenränder.

Legende Basiserschliessung

bestehend      geplant

- Basisstrasse
- Kanalisation
- Trink- und Löschwasser

Zwym-10.doc

Detailerschliessungsplan Langachri 1 (Zwymatte / Brunnacherweg)  
Neuaufgabe 1998  
(Der Detailerschliessungsplan vom 31. August 1987 wird aufgehoben)

Genehmigungsvermerke:

- Vorprüfung durch das Amt für Gemeinden und Raumordnung, vom 1. Dezember 1997 und 25. Mai 1998
- Auflageverfahren:  
Planaufgabe vom: 18. Juni 1998 bis: 17. Juli 1998  
Einspracheverhandlungen am: keine, da keine Einsprachen eingereicht wurden  
Erledigte Einsprachen: 0  
Unerledigte Einsprachen: 0  
Rechtsverwahrungen: 0
- Beschlossen durch den Gemeinderat:  
Am: 12. Oktober 1998      Der Präsident: Michel Andreas.....  
Der Gemeindeschreiber: Dräyer Thomas.....
- Genehmigt durch das Amt für Gemeinden und Raumordnung:

19. Feb. 1999 [Signature]

Zwym-11.doc

Bauherr: Einwohnergemeinde Brienz  
Objekt: Detailerschliessungsplan Langachri I (Zwymatte / Brunnacherweg)  
Bauteil: DIESER PLAN ERSETZT DEN DETAILERSCHL. PLAN VOM 31. AUGUST 1987  
Situation 1 : 500

Ingenieurbüro Andreas Huggler  
dipl. Tiefbautechniker  
Schwandergässli 24  
3855 Brienz  
Telefon 036 51 33 22  
Plan Nr. 097.005 / I  
Gezeichnet a.h.b.  
Datum 25. Juni 1998  
Revidiert 8. Juni 1998  
Format C30