



Brücksichtigung div. Einsprachen

Plan - Nr.	2006069__11_D	Ver.	Datum	Erstellt	Freigegeben	Bemerkungen
Grösse in cm	84x90	1.	30.11.2006	SE	JPS	
Auftrag Nr.	2006069	A	19.02.2007	CS	JPS	
Plot vom	10.03.2008	B	22.05.2007	R. Sp	JPS	Metrierung / Länge
		C	25.09.2007	R. Sp	JPS	Einlenker/Trottoir/Vers.m.
		D	14.01.2008	R. Sp	JPS	Berücks. div. Einspr.




Ingenieure
Gemeindemattenstr. 4
CH-3860 Meiringen
Telefon 033 972 30 30
Telefax 033 972 30 39
www.flotron.ch

F:\Gde_Brienz\2006069_Ulachen\DGN\bauproj\2006069_11_d.dgn f:\gde_brienz\2006069_illachen\dgn\bauproj\2006069_11_o.pen

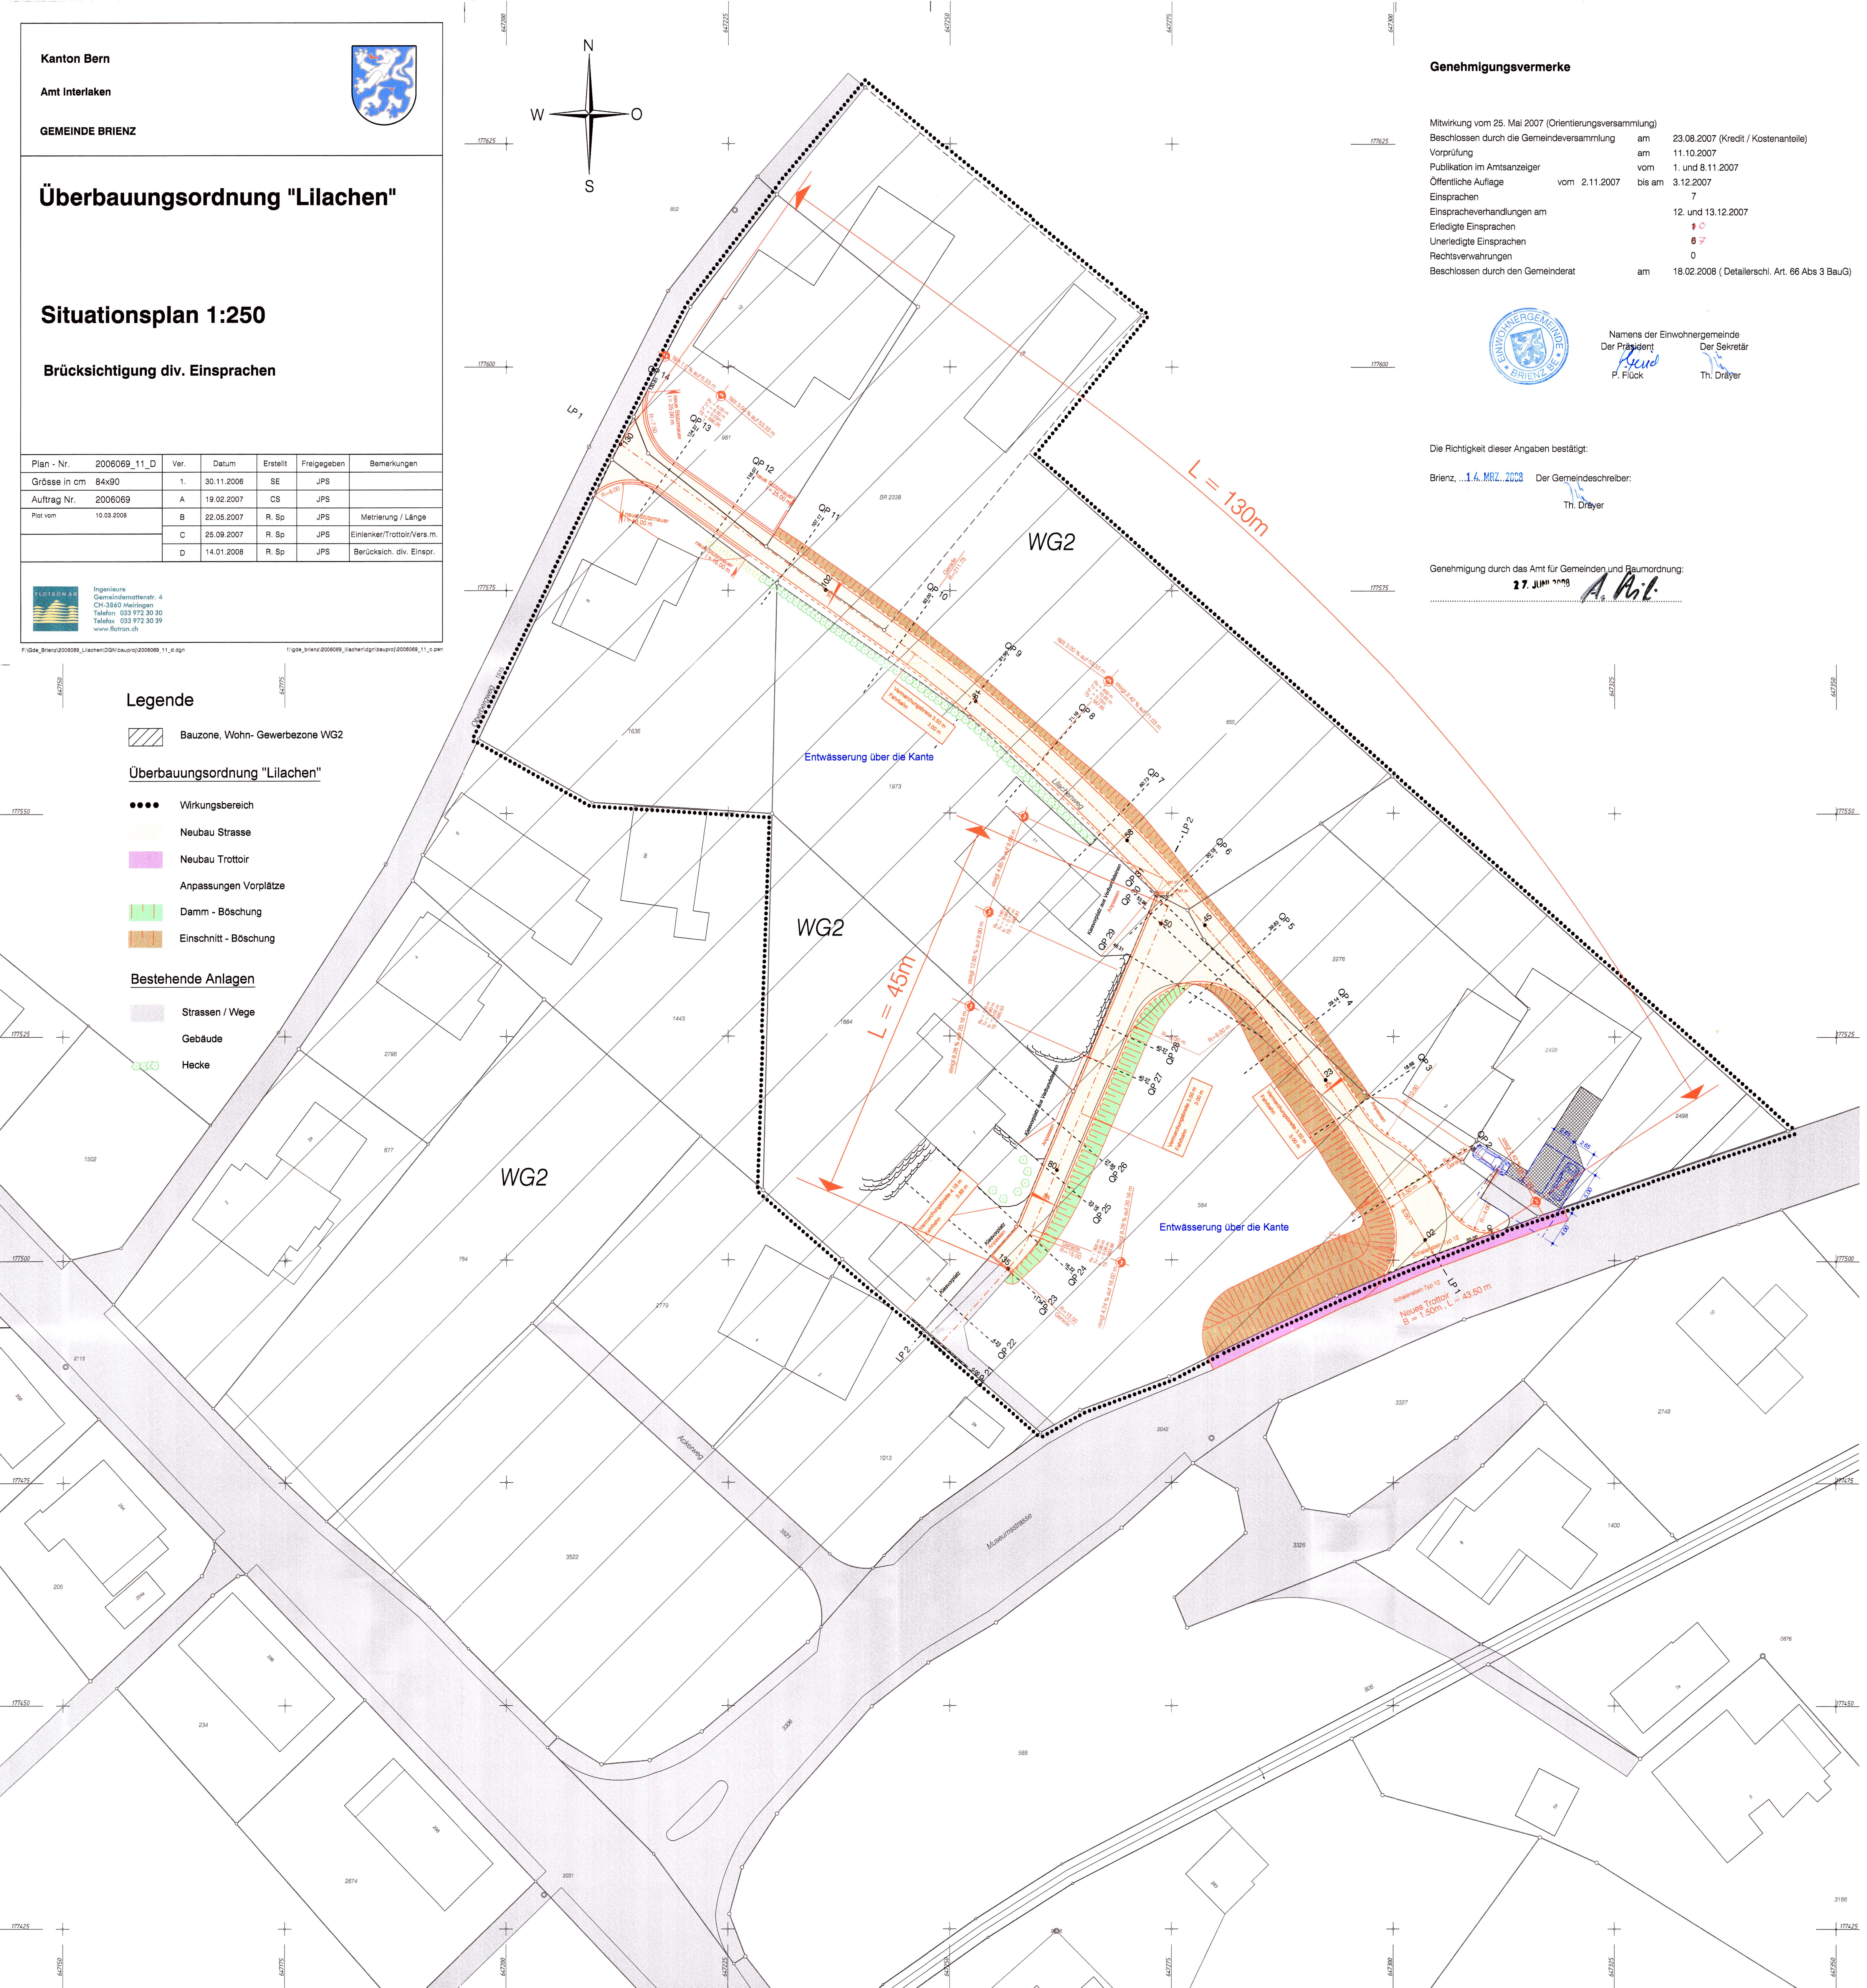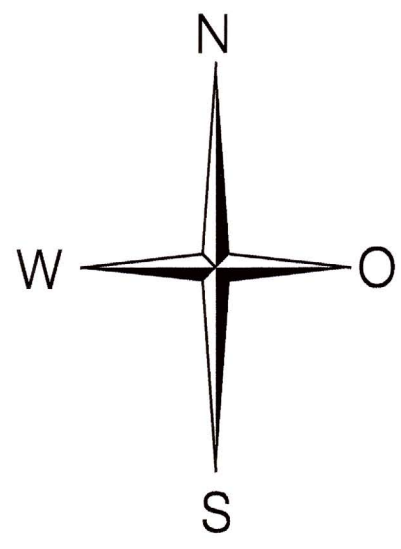

Mitwirkung vom 25. Mai 2007 (Orientierungsversammlung)			
Beschlossen durch die Gemeindeversammlung	am	23.08.2007 (Kredit / Kostenanteile)	
Vorprüfung		am	11.10.2007
Publikation im Amtsanzeiger		vom	1. und 8.11.2007
Öffentliche Auflage	vom 2.11.2007	bis am	3.12.2007
Einsprachen			7
Einspracheverhandlungen am			12. und 13.12.2007
Erledigte Einsprachen			1 ✓
Unerledigte Einsprachen			6 ✗
Rechtsverwerfungen			0
Beschlossen durch den Gemeinderat	am	18.02.2008 (Detaillersch. Art. 66 Abs 3 BauG)	

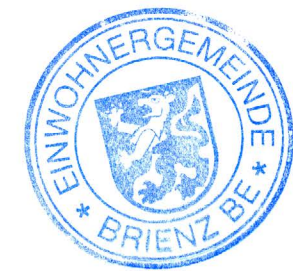

Namens der Einwohnergemeinde
Der Präsident

P. Flück
Der Sekretär

Th. Dräyer

Die Richtigkeit dieser Angaben bestätigt:

Brienz, ...1.4.MRZ.2008 Der Gemeindeschreiber:

Th. Dräyer

Genehmigung durch das Amt für Gemeinden und Raumordnung:

27. JUNI 2008

A. R. L.