



Überbauungsplan / Situationsplan 1:500

Die UeO besteht aus:
- Überbauungsplan / Situationsplan 1:500
- Landerwerbsplan 1:500
- Normal-, Längs- und Querprofile

weitere Unterlagen:
- Technischer Bericht
- Erläuterungsbericht
- Mitwirkungsbericht
- Werkleistungsplan 1:500
- Übersichtsplan 1:25'000

September 2021

Bauprojekt: Flottron AG, 3880 Meiringen
Verfahrensbegeleitung: ecotime AG, 3001 Bern


Genehmigungsvermerke

Mitwirkung vom	11. Juli 2014 - 22. Aug. 2014
Vorprüfung vom	30. Oktober 2015
Publikation im amtlichen Anzeiger vom	17. und 24. Dezember 2015 / 19. und 26. April 2018 / 11. und 18. Juni 2020 / 25. Februar und 4. März 2021
Öffentliche Auflage vom	18. Dezember 2015 bis 18. Januar 2016
2. Öffentliche Auflage vom	20. April bis 22. Mai 2018
3. Öffentliche Auflage vom	12. Juni bis 13. Juli 2020
4. Öffentliche Auflage vom	5. März bis 6. April 2021
Einspracheverhandlungen vom	31. August - 14. September 2016 / 19. und 26. Juni 2018
Erläuterte Einsprachen	9
Ungeklärte Einsprachen	19
Rechtsverhandlungen	11
Beschlossen durch den Gemeinderat am	6. Juni 2016 / 1. April 2019 / 30. Aug. 2020 / 13. Sept. 2021

Namens des Gemeinderates
Der Vizepräsident
Weber Markus
Die Gemeindegemeinschaft
Linda Stauffer

Die Richtigkeit dieser Angabe bescheinigt:
Brienz 15.10.2021
Die Gemeindegemeinschaft
Linda Stauffer

Genehmigt durch das kantonale Amt für
Gemeinden und Raumordnung
10. Mai 2023

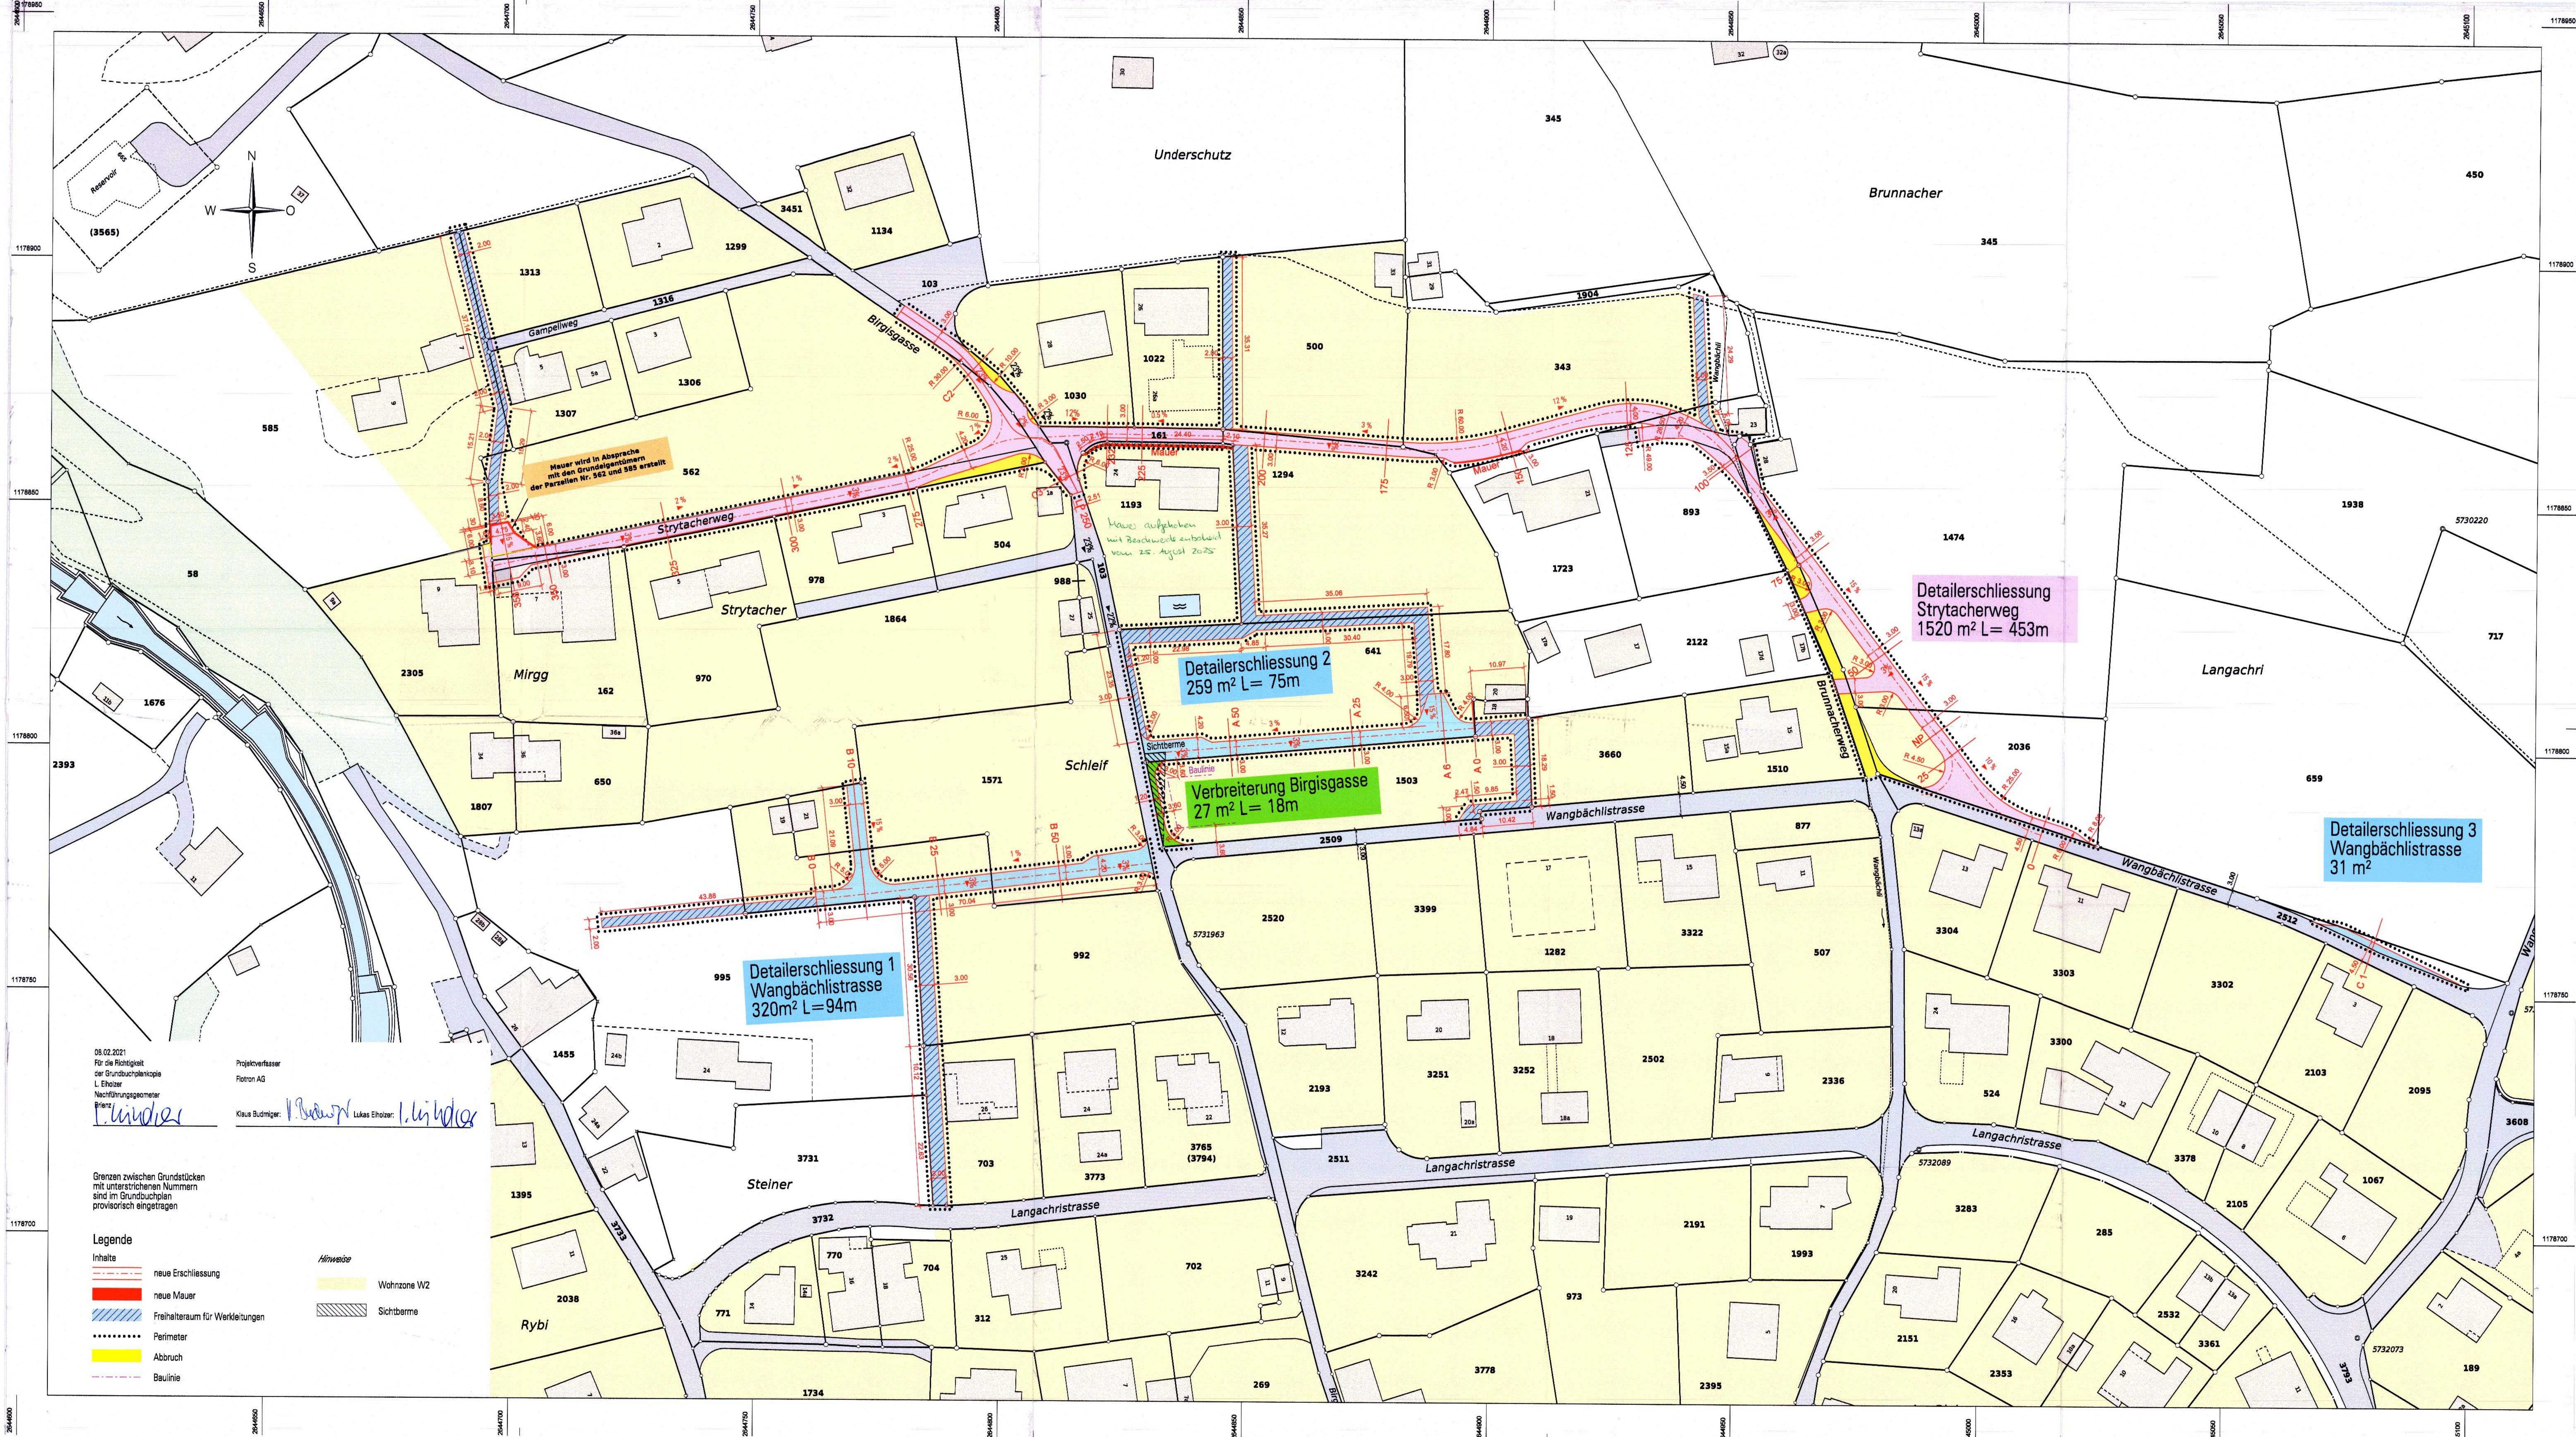

Genehmigung

Einwohnergemeinde Brienz

UeO "Erschliessung Strytacher - Schleif"
(Detailerschliessung)



Landerwerbsplan 1:500

Die UeO besteht aus:
- Überbauungsplan / Situationsplan 1:500
- Landerwerbsplan 1:500
- Normal-, Länge- und Querprofile

weitere Unterlagen:
- Technischer Bericht
- Erläuterungsbericht
- Mitwirkungsbericht
- Wirkleistungsplan 1:500
- Übersichtsplan 1:25'000

September 2021

Bauprojekt: Fitron AG, 3880 Mellingen

Verfahrensbegleitung: ecoptima AG, 3001 Bern

Genehmigungsvermerke

Mitwirkung vom 11. Juli 2014 - 22. Aug. 2014

Vorprüfung vom 30. Oktober 2015

Publikation im amtlichen Anzeiger vom 17. und 24. Dezember 2015 / 19. und 26. April 2018 / 11. und 18. Juni 2020 / 25. Februar und 4. März 2021

Öffentliche Auflage vom 18. Dezember 2015 bis 18. Januar 2016

2. Öffentliche Auflage vom 20. April bis 22. Mai 2018

3. Öffentliche Auflage vom 12. Juni bis 13. Juli 2020

4. Öffentliche Auflage vom 5. März bis 6. April 2021

Einspracheverhandlungen vom 31. August + 14. September 2016 / 19. und 29. Juni 2018

Erläuterte Einsprachen 9

Unerläuterte Einsprachen 19

Rechtsverwahrungen 11

Beschlossen durch den Gemeinderat am 6. Juni 2018 / 1. April 2019 / 30. Aug. 2020 / 13. Sept. 2021

Namens des Gemeinderates

Der Vizepräsident

Lukas Weber

Die Gemeindegemeinschaft

Linda Stauffer

Die Richtigkeit dieser Angabe bescheinigt:

Brienz, 10. 10. 2021

Die Gemeindegemeinschaft

Linda Stauffer

Genehmigt durch das kantonale Amt für Gemeinden und Raumordnung



10. Mai 2023

