



Überbauungsordnung "Erschliessung Am Almis"

mit Zonenplanänderung gemäss Art. 122 Abs. 5
(Detailerschliessungsplan)

Die Überbauungsordnung beinhaltet:

- Situation 1:500
- Längenprofil 1:500/50
- Querprofile 1:100
- Normalprofil 1:50
- Landerwerb 1:500

Weitere Unterlagen:

- Erläuterungsbericht
- Technischer Bericht mit Kostenvoranschlag

Verfahrenskoordination:
ecoptima ag
Spitalgasse 34 Postfach 5965
3001 Bern
Tel. 031 312 50 21 Fax. 031 311 67 60

Plan Nr.	101A
gezeichnet	rd 19.02.2001
kontrolliert	pb 19.02.2001
Format	30/105
Massstab	1:500

Bauprojekt

Situation 1:500

Revisionen:

Index	Inhalt der Revision	gez	Datum
A	Anpassungen gemäss Ecoptima AG	ms	04.02.2003


Datei: 101A.2d




Grindelwald Cabana 3818 Grindelwald
Tel. 033 853 44 10 Fax 033 853 44 76
info.grindelwald@prantlag.ch www.prantlag.ch

Gemeinde Grindelwald

INGENIEURBUREAU
WYSS UND FRUEH AG
3800 UNTERSEEN

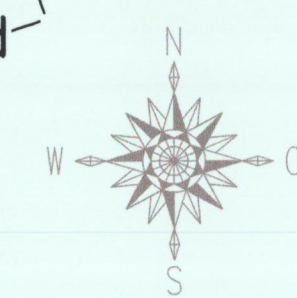

Almis

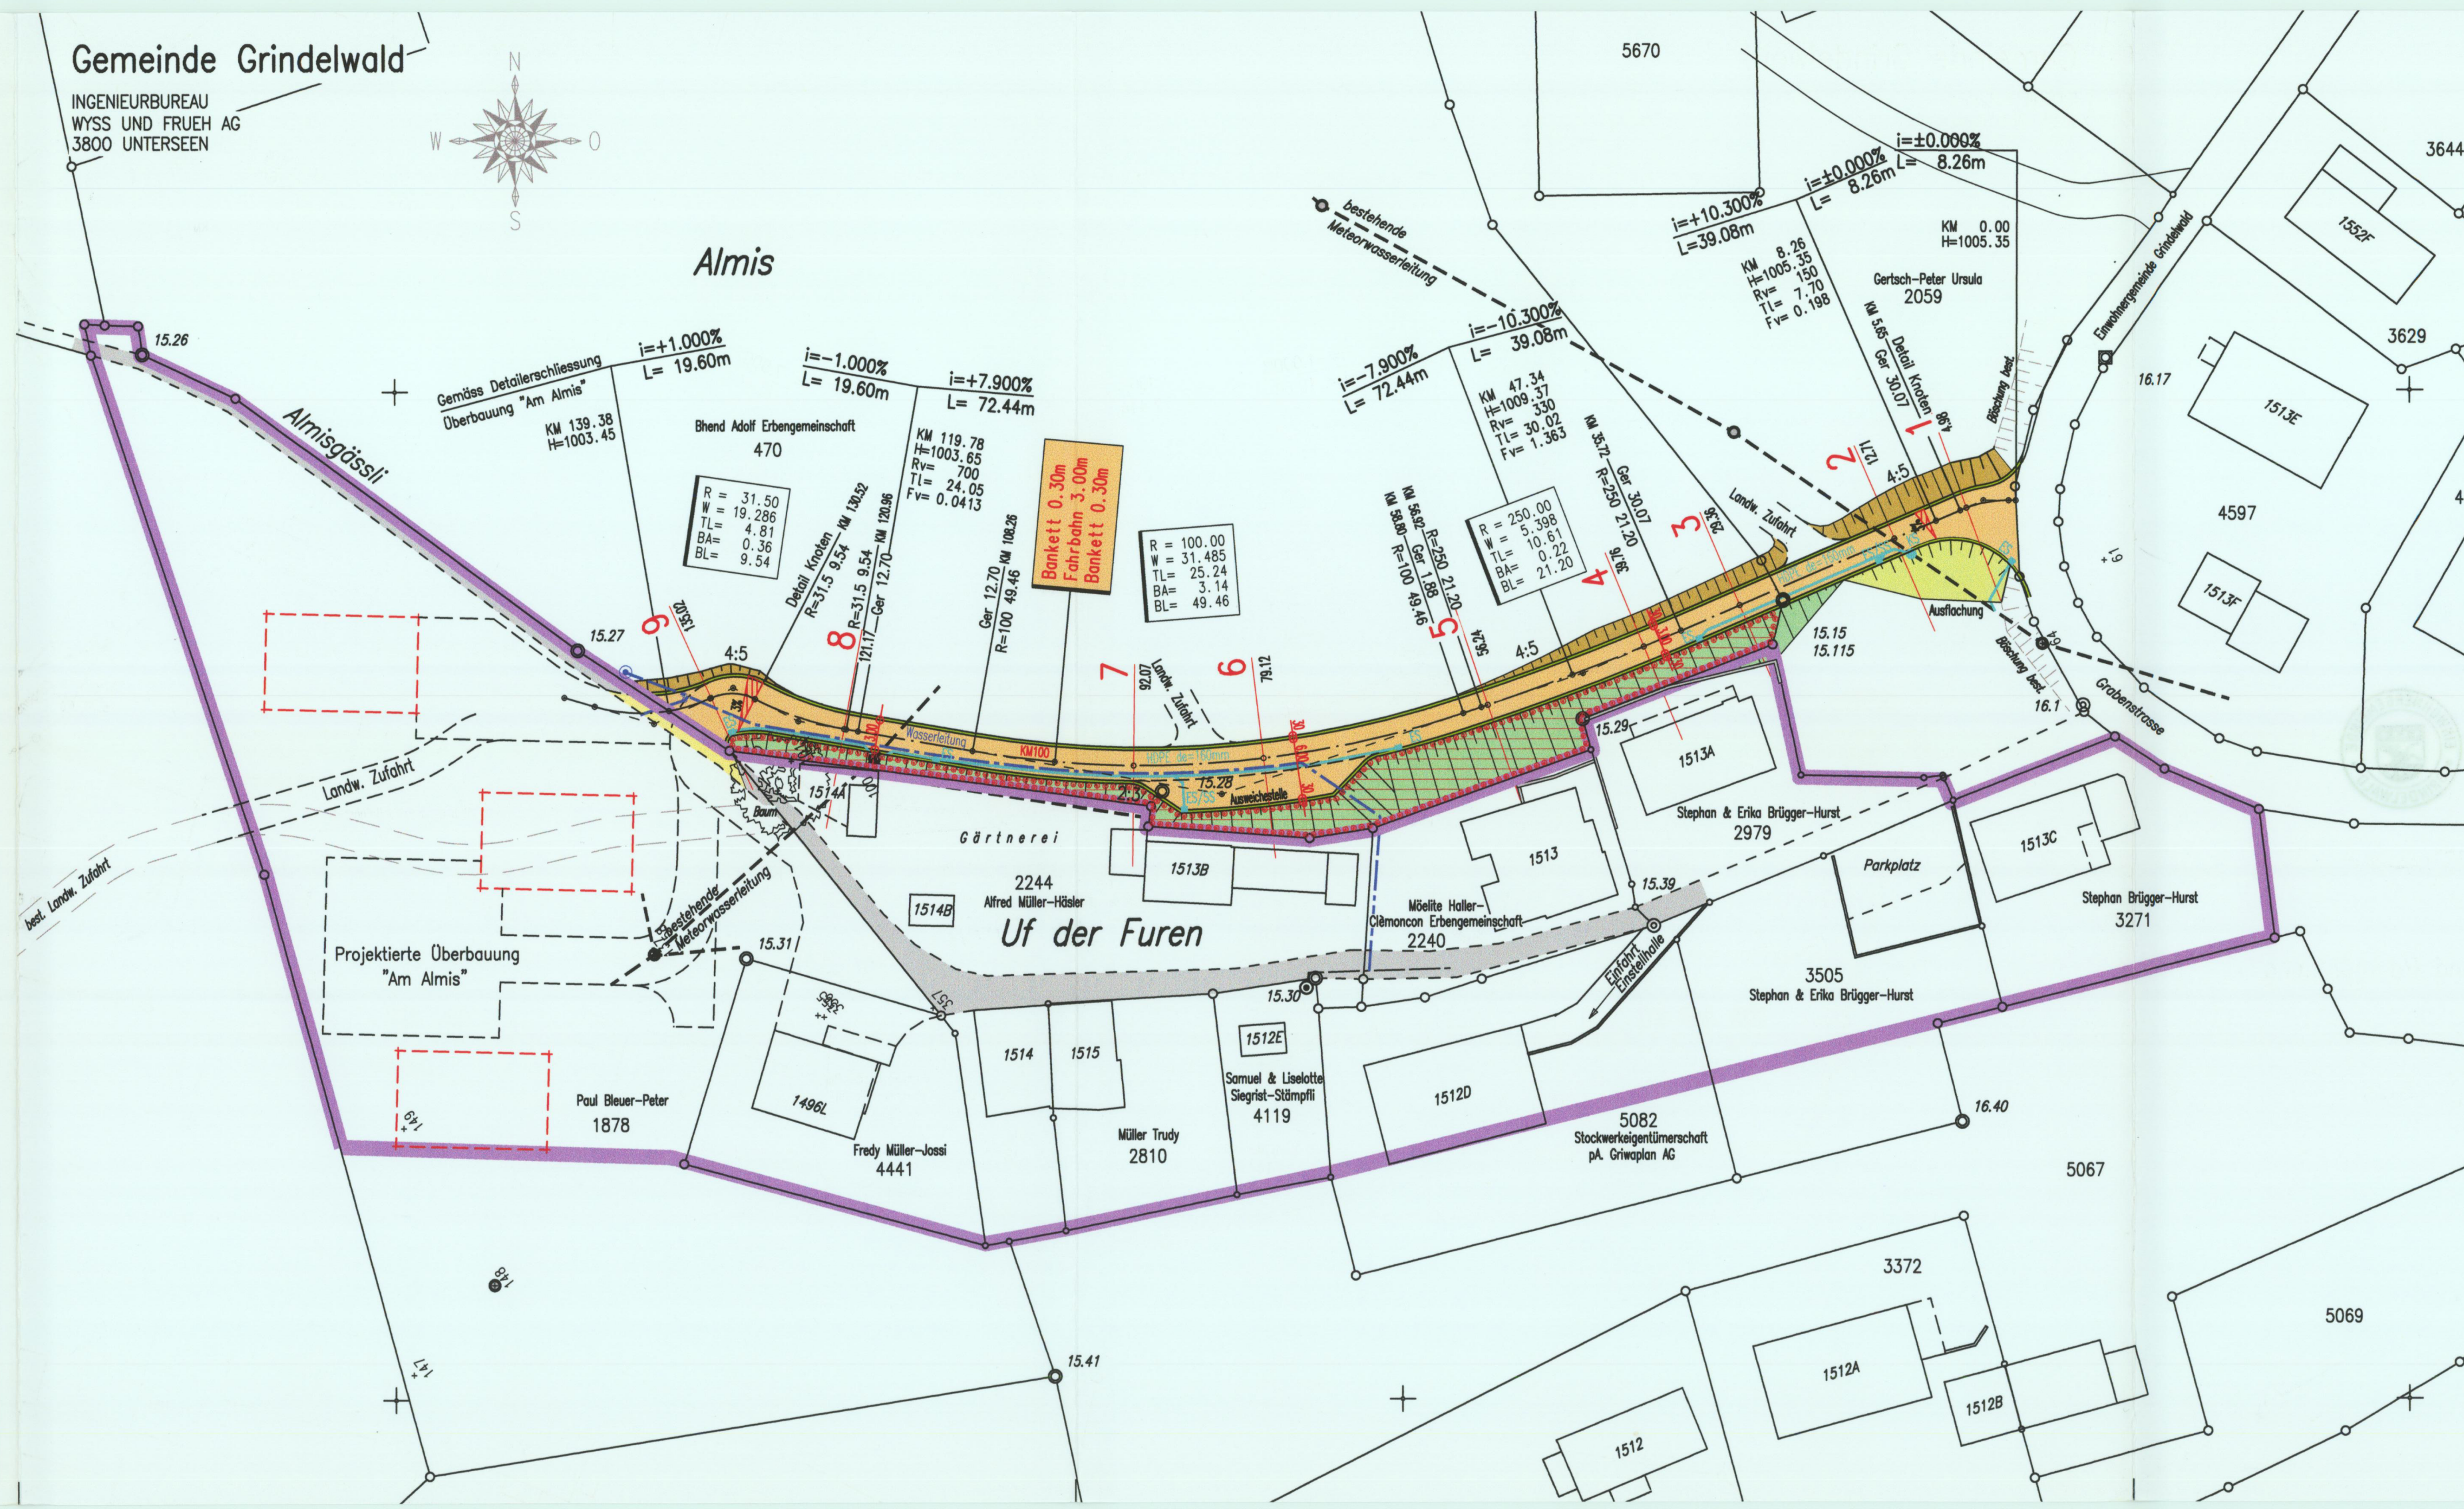

Legende:

Der Wirkungsbereich der Überbauungsordnung umfasst die farbig dargestellten Flächen

Projekt Erschliessungsstrasse:

- Detailerschliessungsstrasse
- Bankett
- Böschungsauftrag
- Böschungsabtrag
- Ausflachung
- Fussweg-Almisgässli
- Anpassungen Vorplätze, Zufahrten, Fusswege

Entwässerung:

- HDPE $d_n=160mm$ Strassenentwässerung
- KS Kontrollschacht
- ES Einlaufschacht
- ES/SS Einlaufschacht/Schlammfänger
- bestehende Meteorwasserleitung bestehende

Werkleitungen:

- Wasserleitung neu
- Wasserleitung bestehend

Zonenplan:

- Perimeter Zonenplanänderung
- Umzonung von LWZ in WZ. 413m²
- bestehende Wohnzone

Genehmigungsvermerke:

Mitwirkung vom 21. Februar – 21. März 2003
Vorprüfung vom 18. Juni 2003
Publikation im Amtsanzeiger vom 3. und 10. Oktober 2003
öffentliche Auflage vom 3. Oktober bis 3. November 2003
Erledigte Einsprachen 2
Unerledigte Einsprachen -
Rechtsverwarungen -

Beschlossen durch den Gemeinderat am: 21. April 2009

Namens des Gemeinderates

Der Präsident:

E. Schlappi

Der Sekretär:

H. Zurbrugg



Die Richtigkeit dieser Angaben bescheinigt:

Grindelwald, den 18. JUNI 2009

Der Gemeindeschreiber

H. Zurbrugg

Genehmigt durch das Kantonale Amt für Gemeinden und Raumordnung

19. Aug. 2009

B. Wiedner