


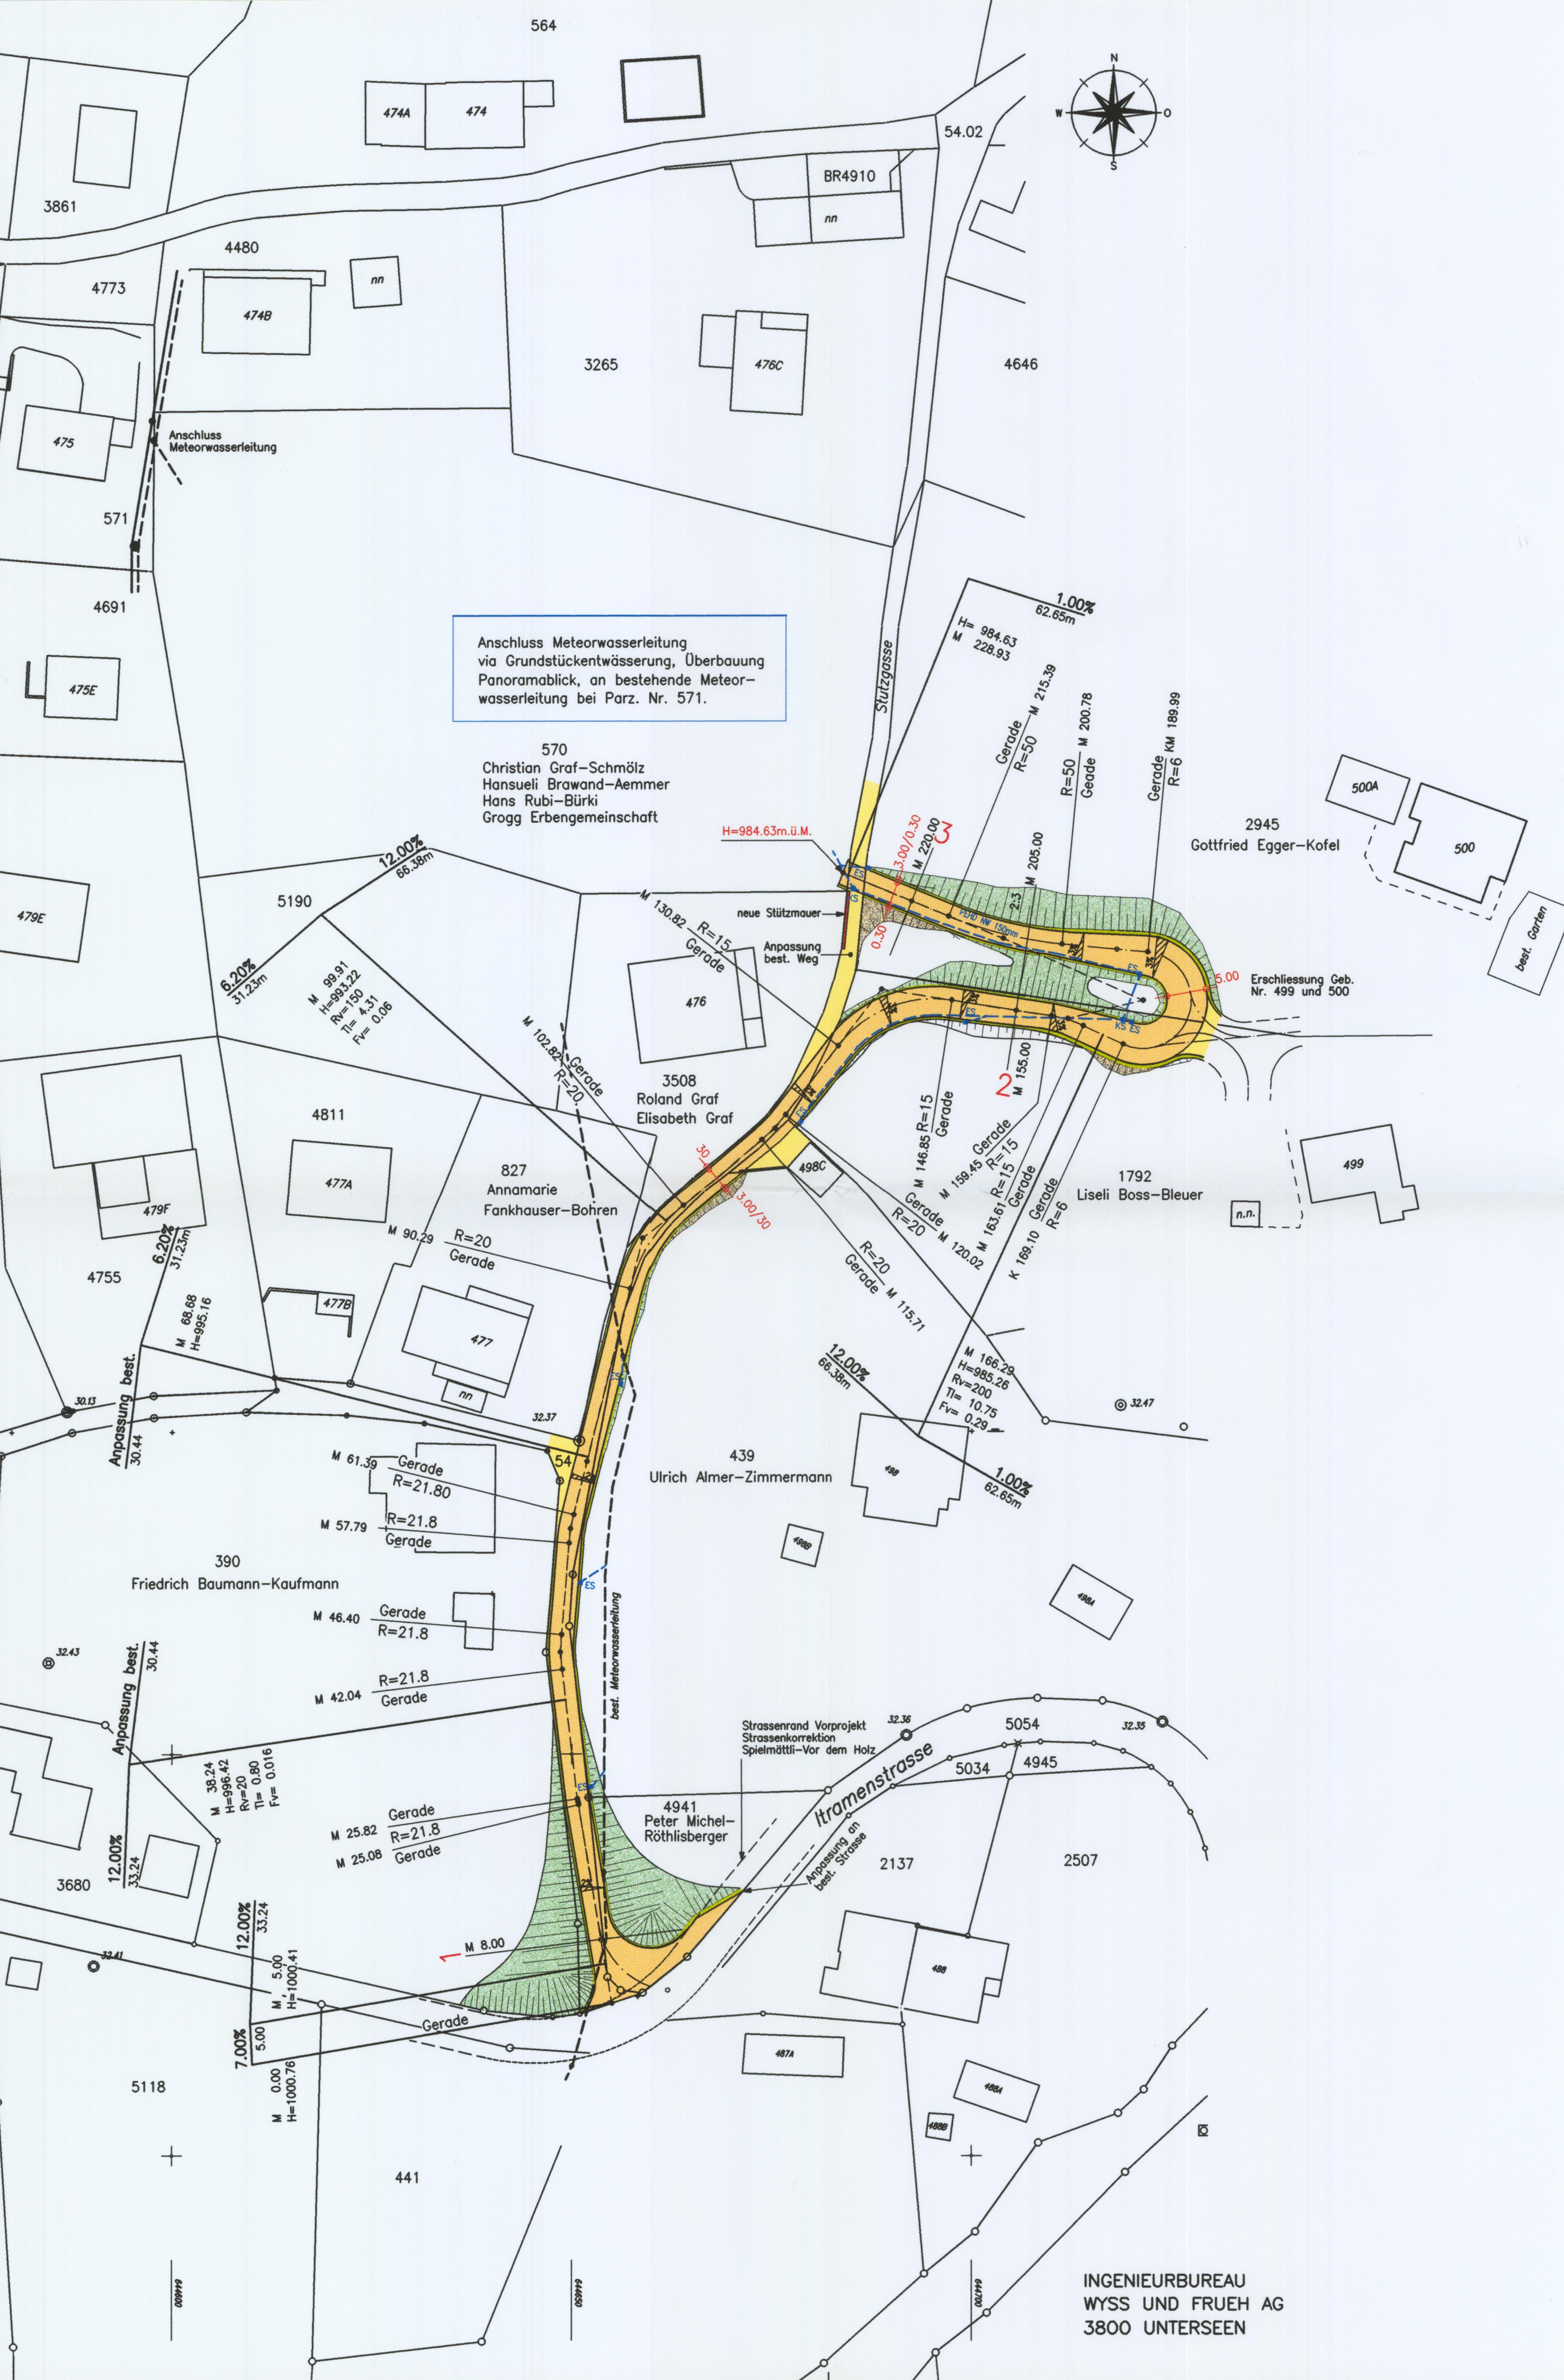

Genehmigungsvermerke:

Vorprüfung vom 17. August 2000
 Publikation im Amtsanzeiger vom 22. & 29. September 2000
 Mitwirkung und öffentliche Auflage vom 22. September bis 23. Oktober 2000
 Erledigte Einsprachen
 Unerledigte Einsprachen 1
 Rechtsverwarungen 2

Beschlossen durch den Gemeinderat am: 10. April 2001

Namens des Gemeinderates

Der Präsident:

Der Sekretär:

G. Böhren

F. Löhner

Die Richtigkeit dieser Angaben bescheinigt:

Grindelwald, den Der Gemeindegemeinsamer

F. Löhner

Genehmigt durch das Kantonale Amt für Gemeinden und Raumordnung

29. Okt. 2001

Legende:

Der Wirkungsbereich der Überbauungsordnung umfasst die farbig dargestellten Flächen

- Detailerschliessungsstrasse
- Bankett
- Anpassungen der bestehenden Strasse resp. Anschlüsse
- Stützmauer
- Böschungsauftrag
- Böschungsabtrag
- Meteorwasserleitung
- Kontrollschacht/Einlaufschacht

7.26.8.28

Einwohnergemeinde
3818 Grindelwald

Kanton BE



Die Überbauungsordnung beinhaltet:

- Situation 1:500 Plan Nr. 201
- Längenprofil 1:500 Plan Nr. 202
- Querprofile und Längsschnitt 1:100 Plan Nr. 203
- Normalprofile 1:50 Plan Nr. 204
- Landerwerbsplan 1:500 Plan Nr. 205

Weitere Unterlagen:
 - Erläuterungsbericht
 - Technischer Bericht
 - Kostenvoranschlag

Überbauungsordnung "Erschliessung Stutzgasse"

(Detailerschliessungsplan; Mitwirkung gemäss Art. 58 Abs. 3 Bst. c BauG)

Bauprojekt

Verfahrenskoordination:
 ecoptima ag
 Spitalgasse 34 Postfach 5965
 3001 Bern
 Tel. 031 312 50 21 Fax. 031 311 67 60

498.0070

Situation 1:500

Plan Nr. 201
 gezeichnet rd 17.04.2000
 kontrolliert pb 17.04.2000
 Format 60/63
 Massstab 1:500

Revisionen:

Index Inhalt der Revision gez Datum



Pranti Bauingenieure AG
 Thun • Münsingen • Grindelwald

Grindelwald

Cabana
 3818 Grindelwald

Tel. 033 853 44 10
 Fax 033 853 44 76

pranti.grindelwald@bluewin.ch
 www.bauingenieure.ch

INGENIEURBUREAU
 WYSS UND FRUEH AG
 3800 UNTERSEEN