

Genehmigungsvermerke

Mitwirkung vom: September bis Oktober 1998

Vorprüfung vom: 17. Februar 1999

Publikation im Amtsblatt vom: 13. März 1999

im Amtsanzeiger vom: 12. und 19. März 1999

öffentliche Auflage vom: 12. März bis 12. April 1999

Erledigte Einsprachen: 1

Unerledigte Einsprachen: 2


Rechtsverwahrung: -

Beschlossen durch den Gemeinderat am: 8. März 1999

Beschlossen durch die Gemeindeversammlung am: 4. Juni 1999

Namens des Gemeinderates

Der Präsident

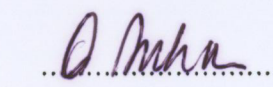

G. Bohren

Der Sekretär



F. Lohner

Die Richtigkeit der Angaben bescheinigt:


Grindelwald, den 31. Okt. 2000 Der Gemeindevorsteher: 

F. Lohner

Genehmigt durch das Kantonale Amt für Gemeinden und Raumordnung

27. Feb. 2001



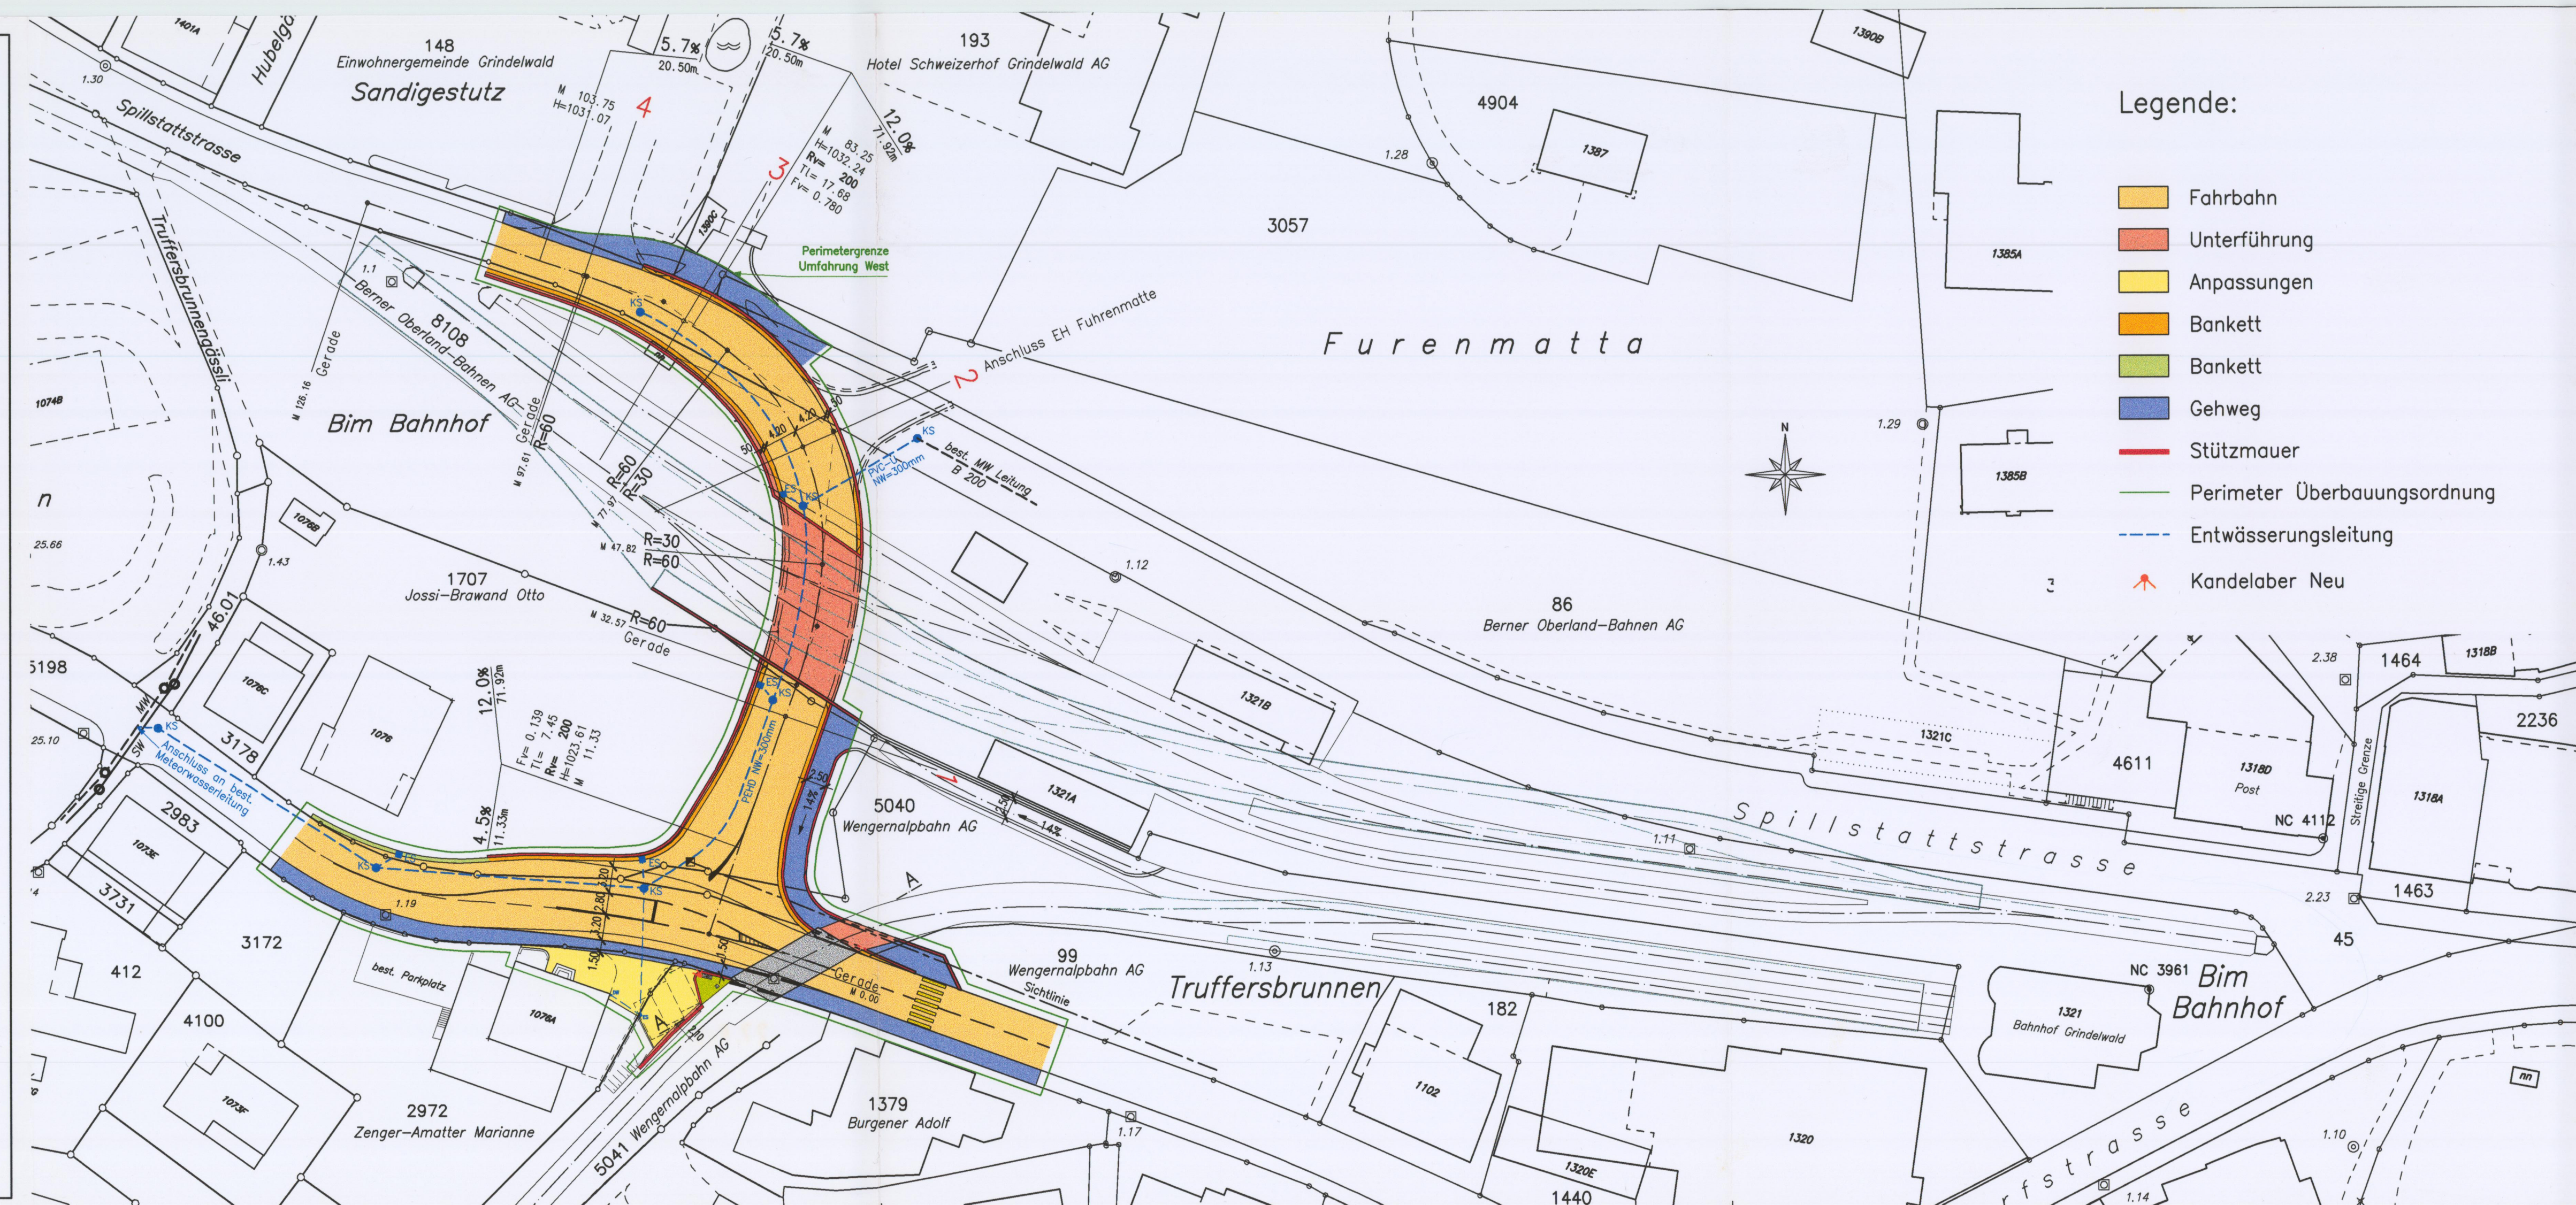

EINWOHNERGEMEINDE 3818 GRINDELWALD



Zonenplanänderung "Furenmatte"
mit Anpassung der Zonenvorschrift und
Überbauungsordnung "Umfahrung West"

Umfahrung West Grindelwald
Bauprojekt

Situation 1:500

Revisionen:

Index	Inhalt der Revision	gez	Datum
A	Anpassung Parz. Nr. 2972, Legende	rd	11.10.2000

pb Pranti Bauingenieure AG
Thun • Münsingen • Grindelwald

Grindelwald

Cabana
3818 Grindelwald

Tel. 033 853 44 10
Fax 033 853 44 76

pranti.grindelwald@bluewin.ch
www.bauingenieure.ch

498.0030

Plan Nr.	401A
gezeichnet	rs/rd 26.2.1999
kontrolliert	uz 26.2.1999
Format	105/30
Massstab	1:500