

Gemeinde Unterseen

Überbauungsordnung
Fusswegverbindung (Länge = 990m)
Seestrasse - Lehnweg - Steindlerstrasse

Situation I : 1:000 , Profil I - 9

Die Überbauungsordnung umfasst :
- Situation I : 1:000 , Profil I - 9
- Situation I : 1:000 , Profil 9 - 21
- Querprofile I - 9 , 1 : 100
- Querprofile 10 - 21 , 1 : 100
- Normalprofil I : 50

BETTSCHE + BLUMER
BAUINGENIEURBÜRO AG
BEATENBERGSTRASSE 2
3800 UNTERSEEN 033 / 822 08 66

Mai 1998
Januar 1999
April 2001

Genehmigungsvermerke :

Öffentliche Mitwirkung vom 12.1.1998 bis 12.2.1998
Vorprüfung vom 30.9.1998
Publikation im Amtsblatt vom 27.3.1999 und 31.3.1999
Publikation im Amtsanzeiger vom 25.3.1999 und 1.4.1999
Öffentliche Auflage vom 29.3.1999 bis 28.4.1999
Erledigte Einsprachen |
Unerledigte Einsprachen |
Rechtsverwahrungen -

Beschlossen durch den Gemeinderat am 05. Feb. 2001
Beschlossen durch die Einwohnergemeinde am 18. Juni 2001 mit 69 Ja gegen 5 Nein

Namens der Einwohnergemeinde
Präsident : Sekretär/in

S. Mann Ruy

Die Richtigkeit dieser Angaben bescheinigt :


Unterseen, den 30. Juli 2001 Gemeindeschreiber/in : Ruy

Genehmigt durch das Amt für Gemeinden und Raumordnung :

GENEHMIGT durch das Amt für
Gemeinden und Raumordnung
am: 25. Sep. 2001

1. Düren

GEMEINDE UNTERSEEN
Kopie ab Grundbuchplan 16
1:1000

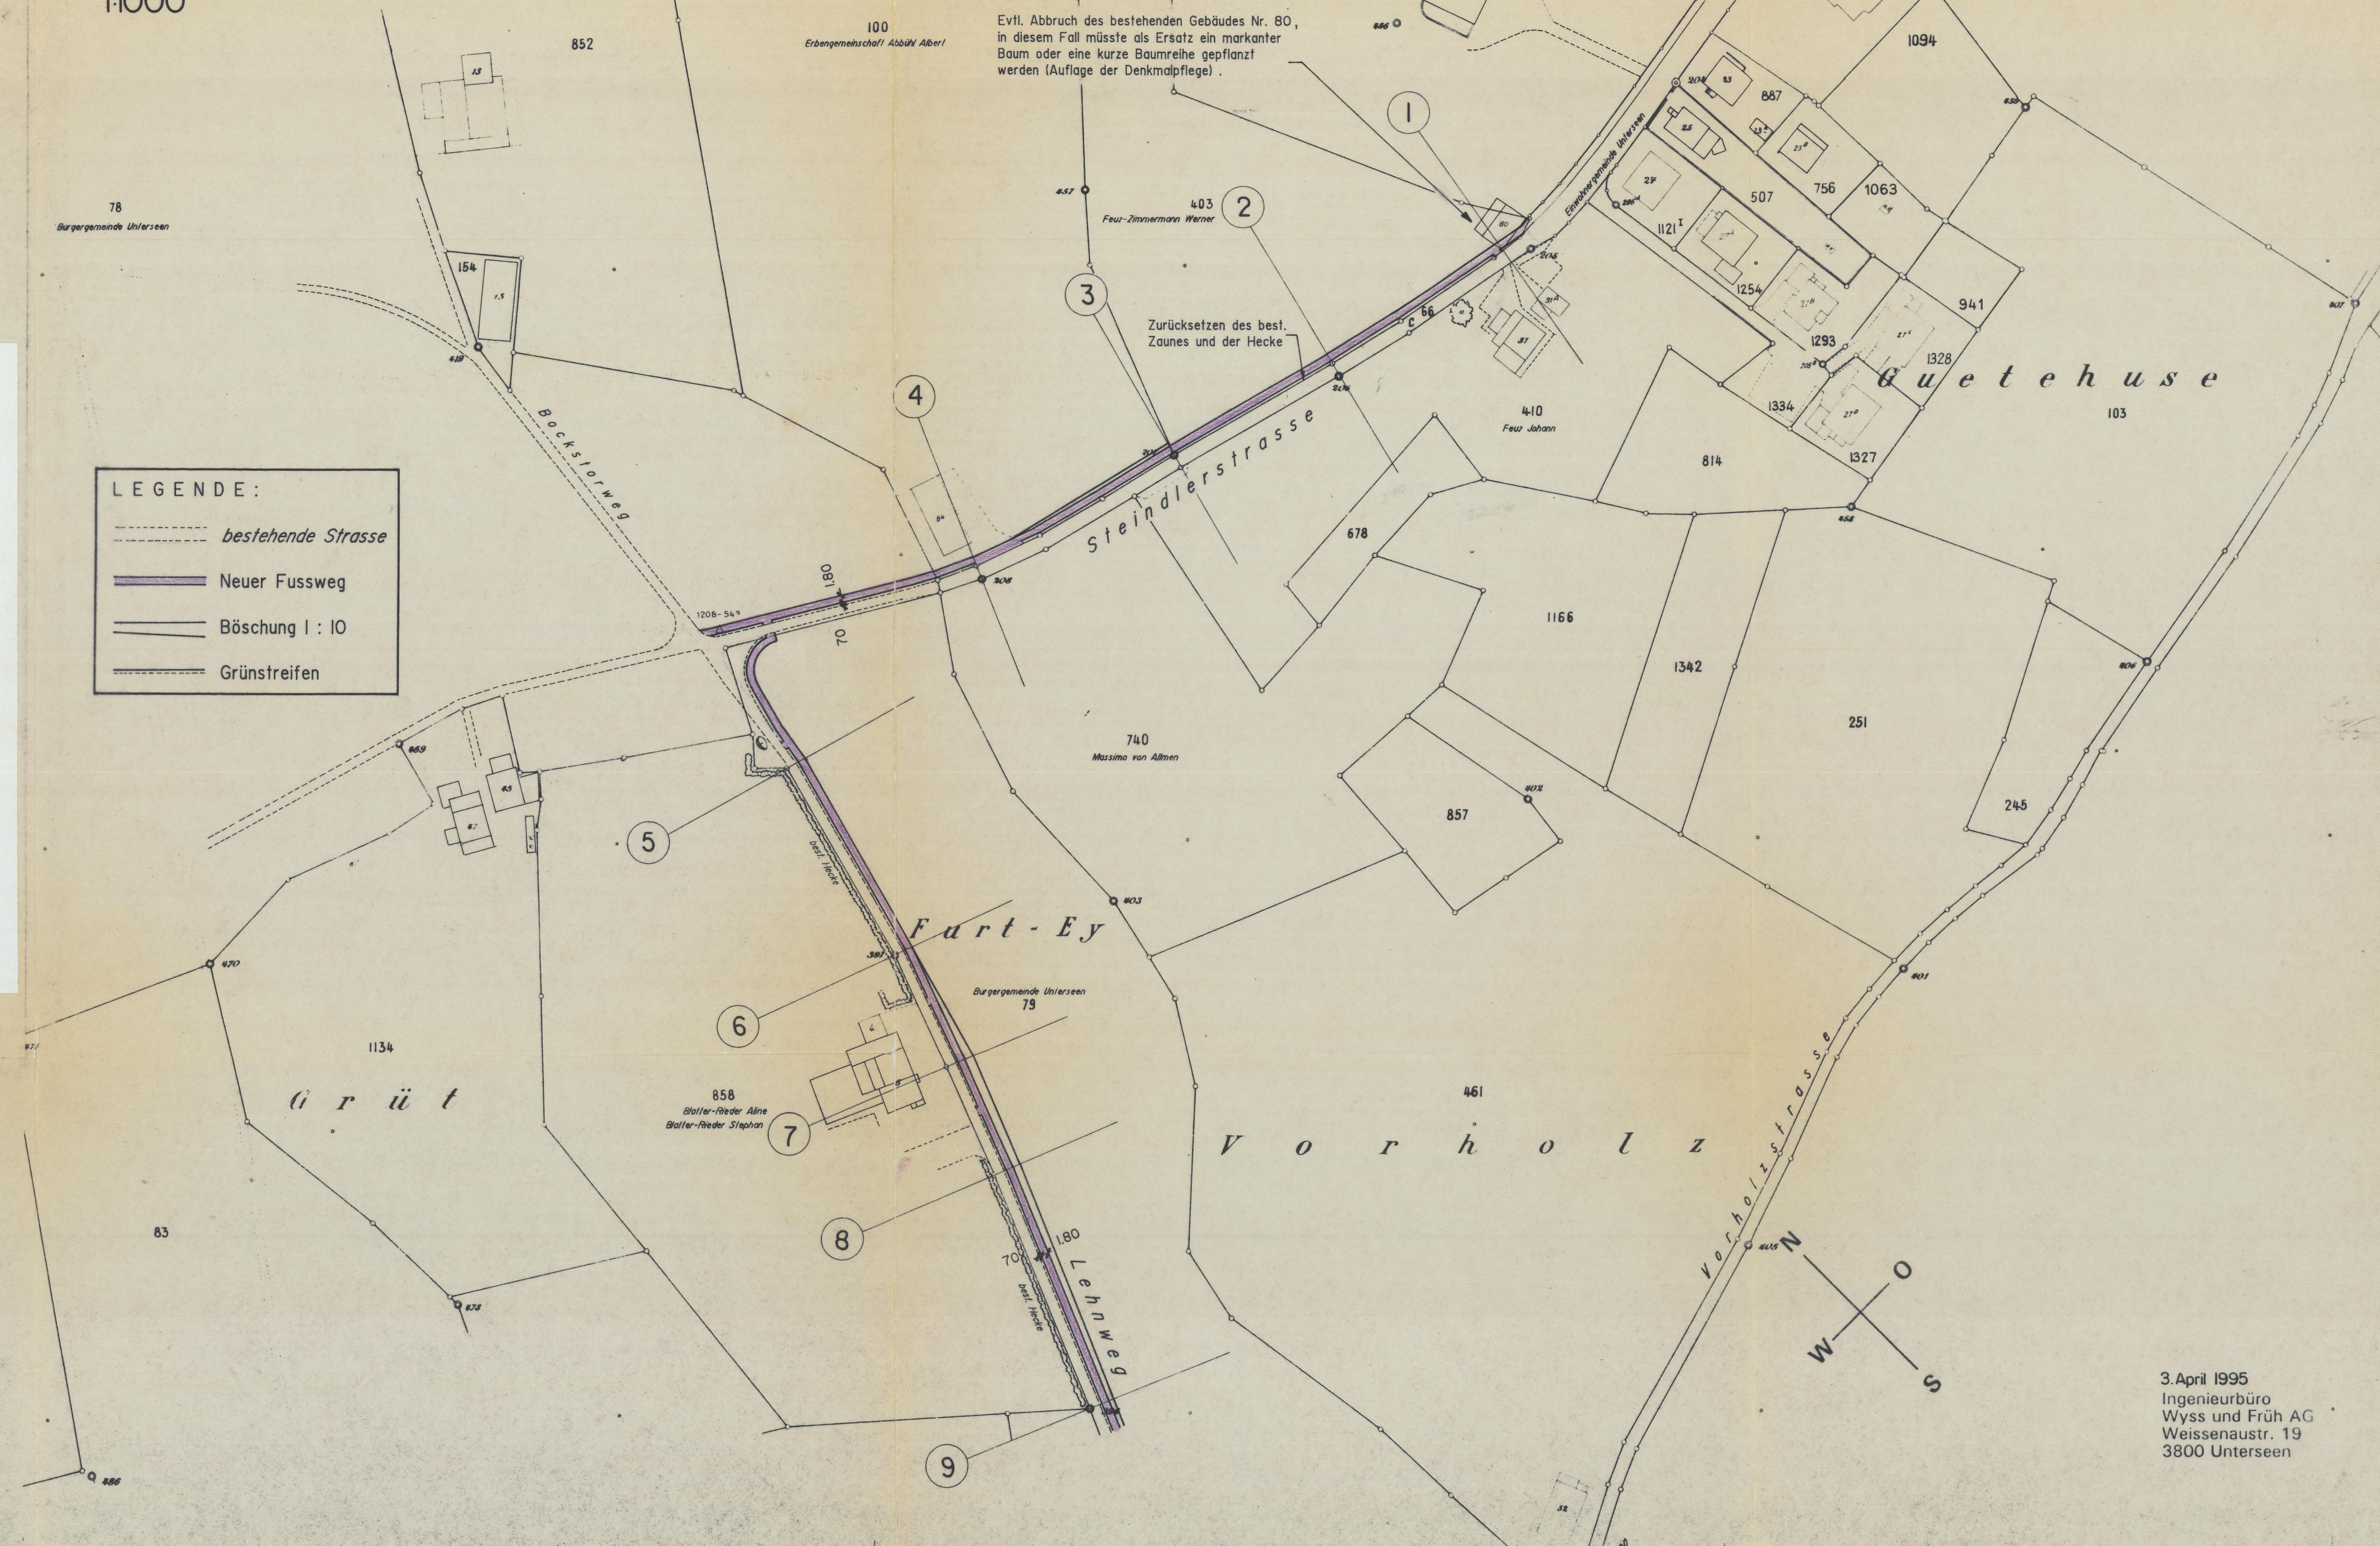

3. April 1995
Ingenieurbüro
Wyss und Fröh AG
Weissenaustr. 19
3800 Unterseen

Gemeinde Unterseen

Überbauungsordnung Fusswegverbindung Seestrasse - Lehnweg - Steindlerstrasse (Länge = 990m)

Situation I : l'000 , Profil 9 - 21

Die Überbauungsordnung umfasst :

- Situation I : l'000 , Profil I - 9
- Situation I : l'000 , Profil 9 - 21
- Querprofile I - 9 , l : 100
- Querprofile 10 - 21 , l : 100
- Normalprofil I : 50

Mai 1998
Januar 1999
April 2001

Genehmigungsvermerke :

Öffentliche Mitwirkung vom 12.1.1998 bis 11.2.1998

Vorprüfung vom 30.9.1998

Publikation im Amtsblatt vom 27.3.1999 und 31.3.1999

Publikation im Amtsanzeiger vom 25.3.1999 und 1.4.1999

Öffentliche Auflage vom 29.3.1999 bis 28.4.1999

Erledigte Einsprachen I

Unerledigte Einsprachen I

Rechtsverwarungen -

Beschlossen durch den Gemeinderat am 05. Feb. 2001

Beschlossen durch die Einwohnergemeinde am 18. Juni 2001 mit 69 Ja gegen 5 Nein

Namens der Einwohnergemeinde

Präsident :

Sekretär/in

J. Mayor

R. Ruy

Die Richtigkeit dieser Angaben bescheinigt :

Unterseen , den 30. Juli 2001

Gemeindeschreiber/in :

R. Ruy

Genehmigt durch das Amt für Gemeinden und Raumordnung :

GENEHMIGT durch das Amt für
Gemeinden und Raumordnung
am 25. Sep. 2001

L. Rimmeli

GEMEINDE UNTERSEEN
Kopie ab Grundbuchplan 15
1:1000



Gemeinde Unterseen

29.10.2008

Überbauungsordnung Fusswegverbindung Seestrasse - Lehnweg - Steindlerstrasse

Geringfügige Änderung Überbauungsordnung
gem. Art. 122 Abs. 1 BauV (mit Zustimmung Grundeigentümer)
Teilstück Steindlerstrasse

Situation I : 1'000, Profil I - 4

Die Überbauungsordnung umfasst :
- Situation I : 1'000, Profil I - 4
- Querprofile I - 4 , I : 100
- Normalprofil I : 50

BETTSCHE + BLUMER
BAUINGENIEURBÜRO AG
BEATENBERGSTRASSE 2
3800 UNTERSEEN 033 / 822 08 66

Mai 1998
Januar 1999
April 2001
März 2008
Juni 2008

Genehmigungsvermerke:

Publikation im Amtsblatt vom —
Publikation im Amtsanzeiger vom —
Öffentliche Auflage vom —
Erledigte Einsprachen —
Unerledigte Einsprachen —
Rechtsverwarungen —
Beschlissen durch den Gemeinderat

am 07. Juli 2008
EINWOHNERGEMEINDE UNTERSEEN
Namens des Gemeinderates
Der Präsident: Der Sekretär:

J. Mogn

Die Richtigkeit dieser Angaben bescheinigt:

Unterseen, 07. Juli 2008

Der Gemeindegemeinschreiber:

B. Wiedner

Genehmigt : GENEHMIGT durch das Amt für
Gemeinden und Raumordnung am:

29. Okt. 2008

B. Wiedner

GEMEINDE UNTERSEEN
Kopie ab Grundbuchplan 16
1:1000



3. April 1995
Ingenieurbüro
Wyss und Fröh AG
Weissenaustr. 19
3800 Unterseen