



Einwohnergemeinde Unterseen

Ueberbauungsordnung UeO

Beilage 1.4

Strassen-Nr.	Kantonsstrasse Nr. 221	Projekt-Nr.	1712
Strassenzug	Thun - Gunten - Interlaken	Plan-Nr.	1712 - 14
Gemeinde	Unterseen	Format	30 x 147
Projekt vom	11. November 2011	Revidiert	30. Januar 2014

Landerwerbsplan 1:500

Neuanschluss
Weissenaustrasse - Seestrasse

Effektive Baulänge = 145 m (Seestrasse und Verbindungsstrasse)



Projektverfasser

BETTSCHEN + BLUMER
BAUINGENIEURBÜRO AG
HAUPTSTRASSE 21
3900 LINTERSEEN 033 822 04 66

Genehmigungsvermerke

Mitwirkung vom: 27. Mai bis 27. Juni 201
Vorprüfung vom: 22. Februar 2012

Publikation im kantonalen Amtsblatt vom:	25. Juli 2012
Publikation im Amtsanzeiger vom:	26. Juli und 02. August 2012
Öffentliche Auflage (Bauprojekt) vom:	27. Juli bis 25. August 2012

Eingegangene Einsprachen:	6
Eingegangene Rechtsverwahrungen:	-
Einspracheverhandlungen vom:	05. Sept. / 29. Nov. / 19. Dez. 2012
Erledigte Einsprachen:	6
Beibehalte, unerledigte Einsprachen:	-
Einsprachen in Rechtsverwahrungen umgewandelt:	-

Beschlossen durch den Gemeinderat: 06. August / 03. Sept. 2012

Beschlossen durch die Gemeindevers.: 10. September 2012

Namens der Einwohnergemeinde Unterseen
der Gemeindepräsident der Gemeindefürsprecher

Die Richtigkeit dieser Angaben bescheinigt

Ort, Datum: 3800 Unterseen 28. Jan. 2014

der Gemeindeschreiber

Genehmigt durch das Amt für Gemeinden und Raumplanung AGR des Kantons Bern:

Ort, Datum:

14. Juni 2022


Legende:

- Neuanschluss Strasse (siehe Situationsplan)
 Trottoir neu (siehe Situationsplan)
 ● ● ● ● ● ● Perimeter

-  *Strasse / Trottoir best.*
-  *Gebäude*

Werkleitungen Sauber- und Schmutzwasser:

- | | bestehend |
|--|----------------------------------|
| | Kanalisation |
| | Sauberwasser (Oberflächenwasser) |
| | projektiert |
| | Entwässerung (Oberflächenwasser) |

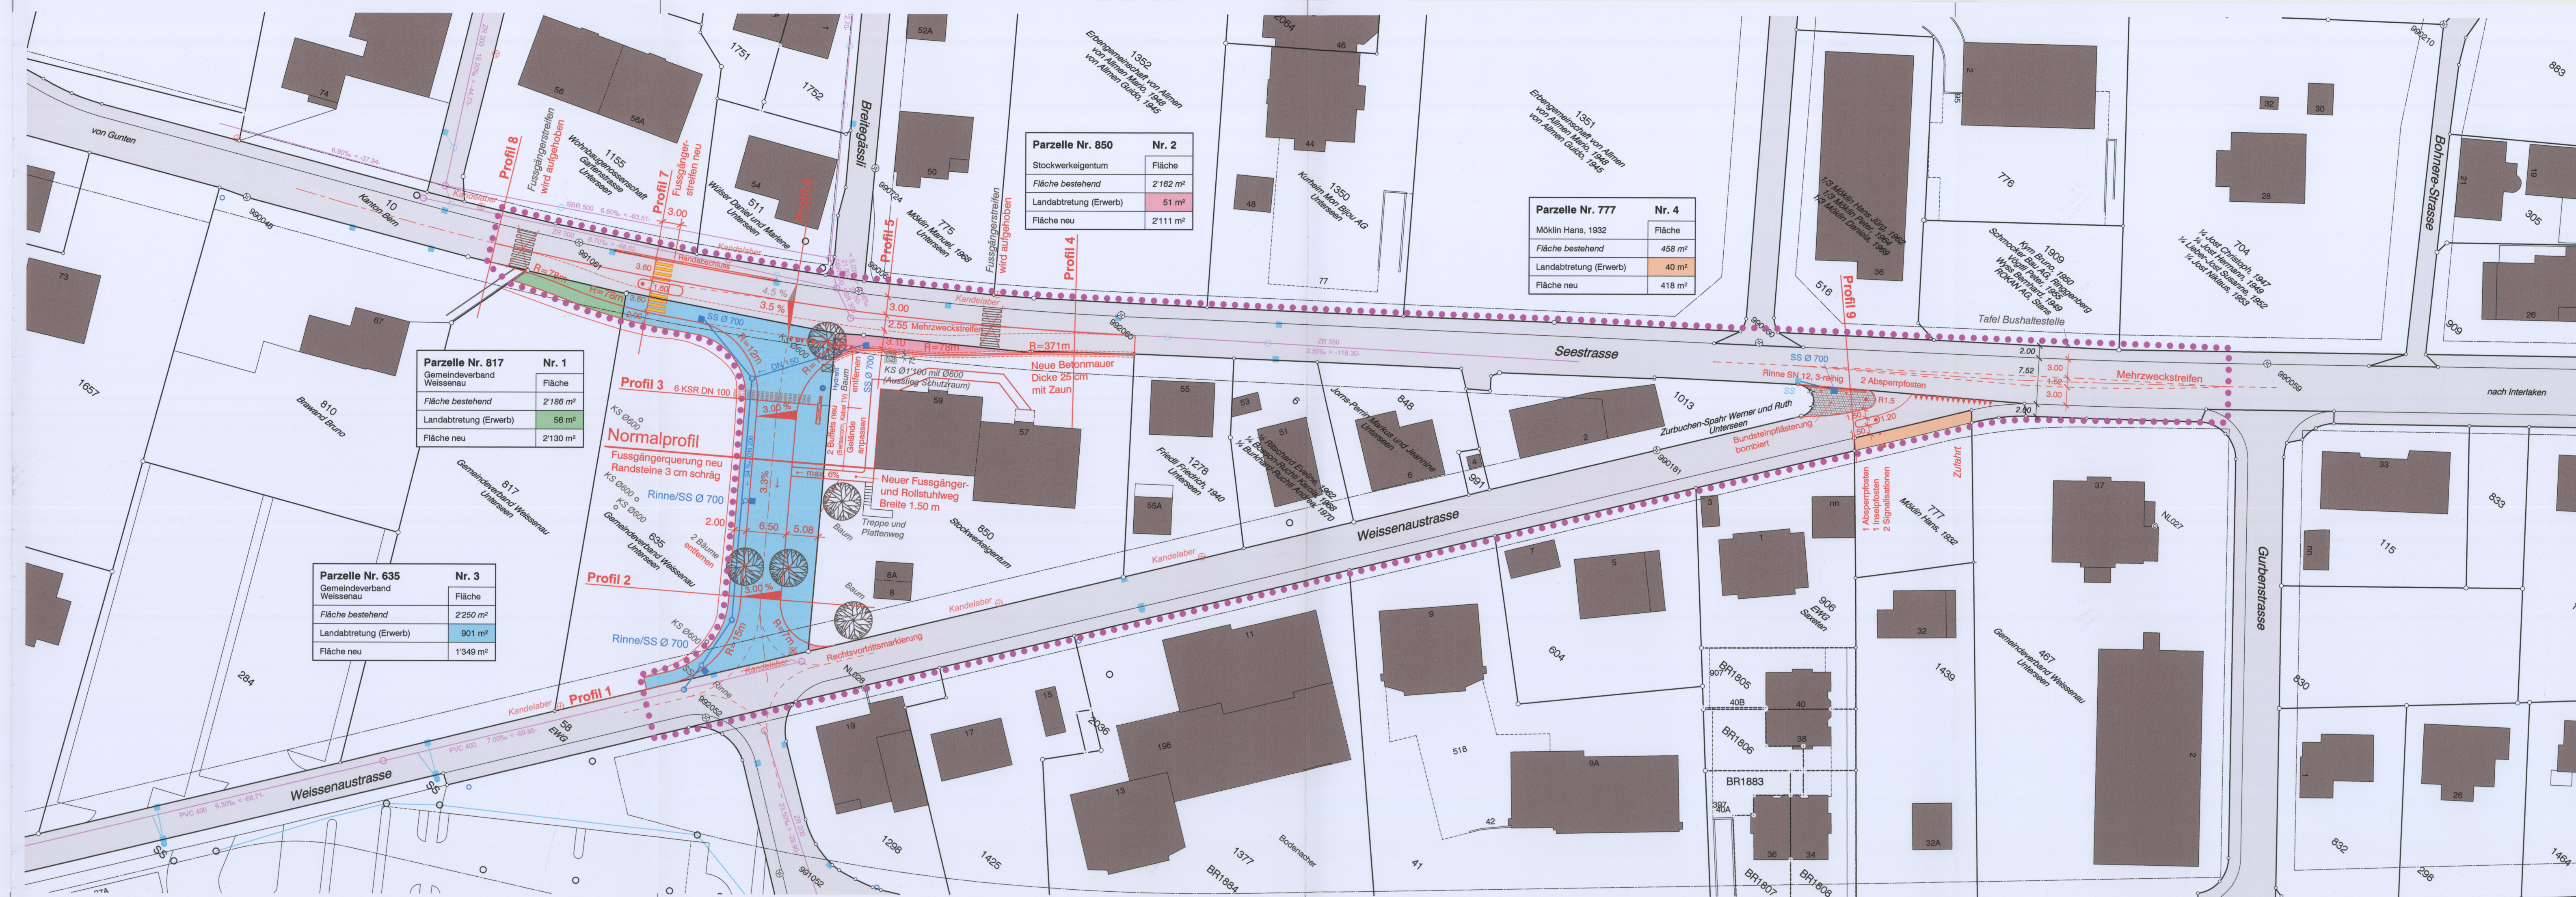



GENEHMIGUNG

Einwohnergemeinde Unterseen

Ueberbauungsordnung UeO

Beilage 1.1

Strassen-Nr.	Kantonsstrasse Nr. 221	Projekt-Nr.	1712
Strassenzug	Thun - Gunten - Interlaken	Plan-Nr.	1712 - 11
Gemeinde	Unterseen	Format	30 x 147
Projekt vom	11. November 2011	Revidiert	7. Januar 2014

Situation 1:500

Neuanschluss

Weissenastrasse - Seestrasse

Effektive Baulänge = 145 m (Seestrasse und Verbindungsstrasse)



Projektverfasser



BETTCHEN + BLUMER
BAUPLANUNGsbüRO AG
HAUPTSTRASSE 11
3800 UNTERSEEN 033 522 08 05

Genehmigungsvermerke

Mitwirkung vom: 27. Mai bis 27. Juni 2011
Vorprüfung vom: 22. Februar 2012

Publikation im kantonalen Amtsblatt vom: 25. Juli 2012
Publikation im Amtsanzeiger vom: 26. Juli und 02. August 2012
Öffentliche Auflage (Bauprojekt) vom: 27. Juli bis 25. August 2012

Eingegangene Einsprachen: 6
Eingegangene Rechtsverwendungen: -
Einspracheverhandlungen vom: 05. Sept. / 29. Nov. / 19. Dez. 2012
Erledigte Einsprachen: 6
Beibehalte, unerledigte Einsprachen: -
Einsprachen in Rechtsverwendungen umgewandelt: -

Beschlossen durch den Gemeinderat: 06. August / 03. Sept. 2012

Beschlossen durch die Gemeindevers.: 10. September 2012

Namens der Einwohnergemeinde Unterseen
der Gemeindepräsident
der Gemeindegemeinder

Die Richtigkeit dieser Angaben bescheinigt:

Ort, Datum: 3800 Unterseen 28. Jan. 2014

der Gemeindegemeinder

Genehmigt durch das Amt für Gemeinden und Raumplanung AGR des Kantons Bern:

Ort, Datum:

14. Juni 2022

Legende Inhalt:

- Neuanschluss Strasse
- Neues Trottoir
- Neuer Fussgänger- und Rollstuhlweg
- Böschungen
- Mögliche Installationsfläche
- Perimeter

Werkleitungen Sauber- und Schmutzwasser:

bestehend

- Schmutzwasser
- Sauberwasser (Oberflächenwasser)
- Fernwärme BeoTherm AG
- Schieber Fernwärme BeoTherm AG

projektiert

- Strassenentwässerung (Oberflächenwasser)

Beleuchtung:

(Stromversorgung siehe Werkleitungsplan Nr. 1712 - 05)

- Kandelaber bestehend
- Kandelaber neu

Wasserversorgung:

(Wasserversorgung siehe Werkleitungsplan Nr. 1712 - 05)

- Hydrant neu versetzt

Legende Hinweise:

- Strasse / Trottoir best.
- Gebäude

