



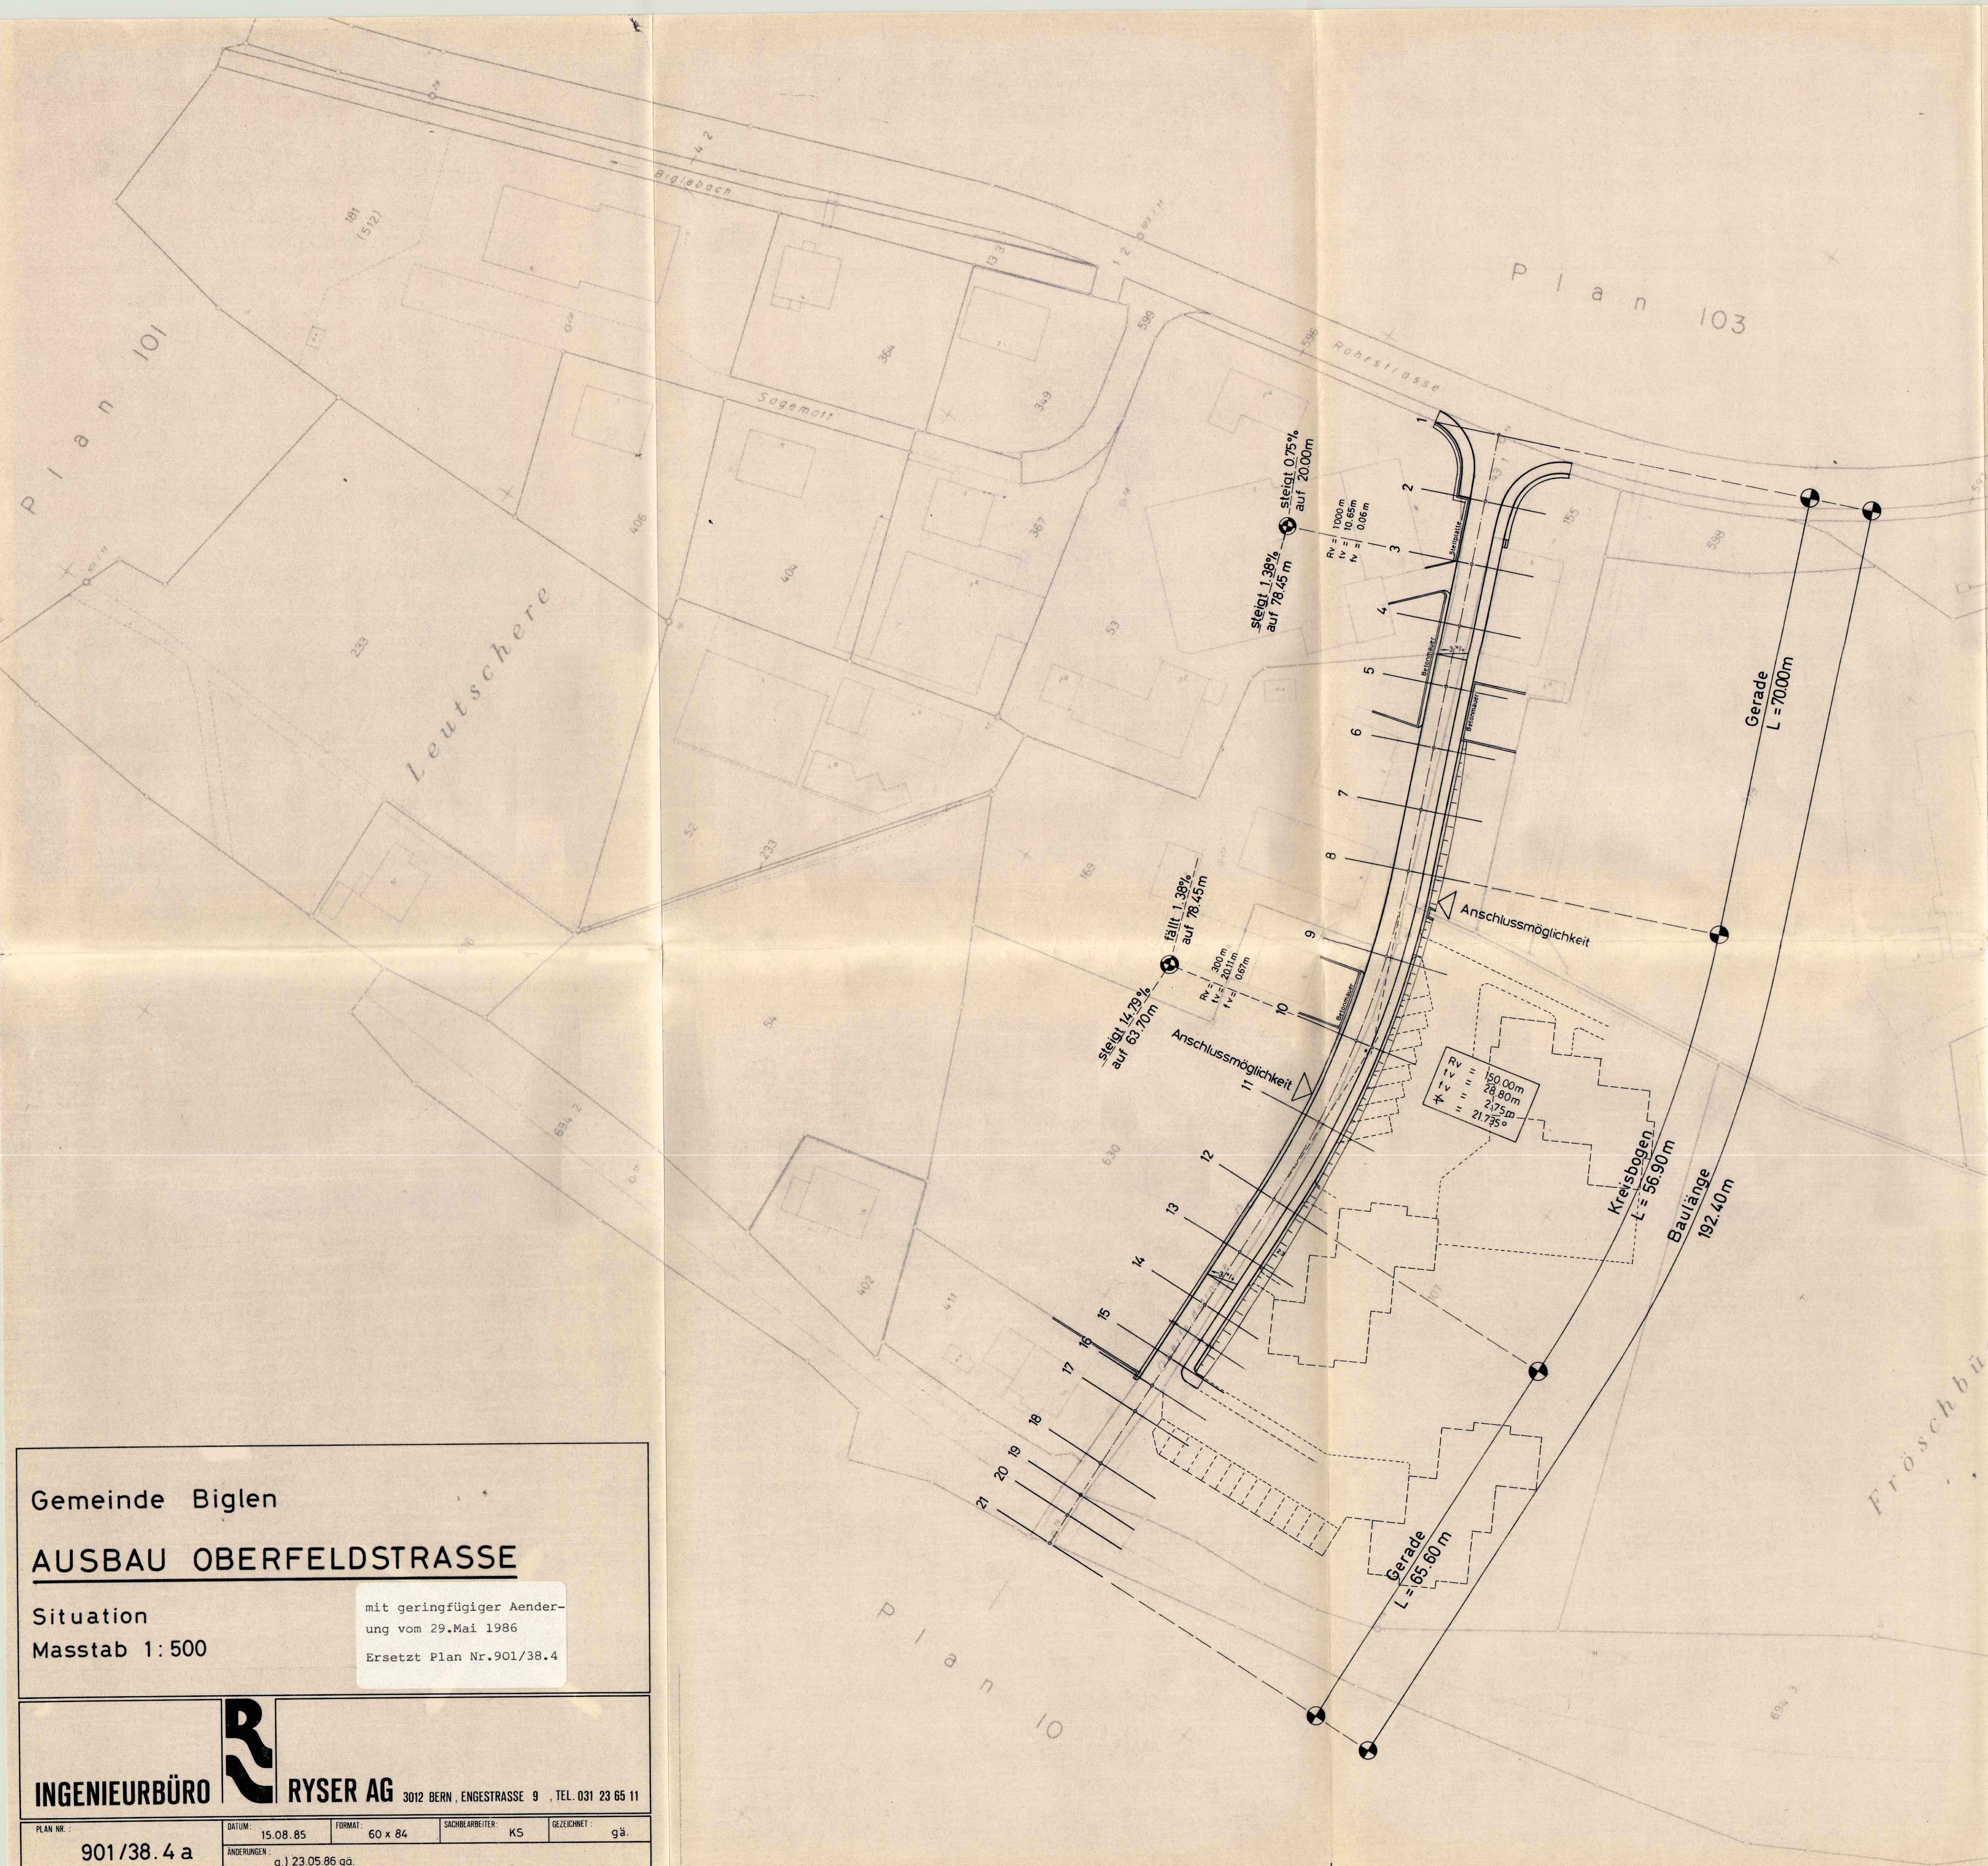

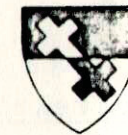

EINWOHNERGEMEINDE BIGLEN

Reg. Statthalteramt

3007 Schlosswil

E 9. JUNI 1986

Akten-Nr.:

Erledigt:

Regierungsstatthalteramt

Konolfingen

3082 Schlosswil

5. Juni 1986/5

3507 BIGLEN.

6/2 Ausbau Oberfeldstrasse, Plangenehmigung

Geringfügige Projektänderung

Sehr geehrter Herr Regierungsstatthalter,

Sehr geehrte Damen und Herren

Aufgrund der Besprechung vom 6.5.86 an Ort und Stelle mit Vertretern des kant. Planungsamtes erfolgt gegenüber den durch die Gemeindeversammlung vom 6.12.85 genehmigten Planunterlagen eine geringfügige Projektänderung. Wir lassen Ihnen die geänderten Planunterlagen auf dem Dienstweg zur Weiterleitung an das kant. Planungsamt zukommen.

Gemäss Besprechung vom 6.5.86 wurden folgende Punkte berücksichtigt:

1) Die Ausbaustrecke wird bis zum obersten Zugang der inzwischen nun bekannten Überbauung der Ha + Ge Bau AG verkürzt (Profil 15/16). Auf dem Teilstück Profil Nr. 16 bis 21 erfolgen lediglich Belagererneuerungen auf bestehender Strasse.

2) Gemäss überarbeitetem Längsprofil ist der Ausweis nun erbracht, dass die maximale Steigung von 15 % nicht überschritten wird. Das Gefälle beträgt nunmehr 14.79 %.

Gemäss Ansichtsausserung des kant. Planungsamtes erfüllen die vorgenommenen Änderungen die Voraussetzungen einer geringfügigen Projektänderung, welche in der Kompetenz des Gemeinderates liegt. Der Gemeinderat hat die Projektänderung in der Sitzung vom 29.5.1986 genehmigt. Am 30.5.86 haben wir die Anwohner und die Gebr. Tanner über die beschlossenen Änderungen orientiert (s. Briefkopie).

Für die Weiterführung des Genehmigungsverfahrens danken wir Ihnen und grüssen Sie freundlich.

Gemeinderat Biglen

Der Präsident Der Sekretär

Mme *L. Kru*

Beilagen

Projektpläne (Änderungen vom 23.5.86), je 6-fach

- Situation

- Längsprofil

- Querprofil

1 Kopie Orientierungsschreiben

wenden

6/2 AUSBAU OBERFELDSTRASSE BIGLEN

Verfahrens- und Genehmigungsvermerke

Mitwirkungsverfahren	13.5.85	Besprechung Projektstudien mit Anwohnern
	6.8.85	Besprechung abgestecktes Projekt an Ort und Stelle mit Anwohnern
Publikationen	Amtsblatt Nr. 70, vom 14.9.1985	
	Anzeiger Nr. 37, vom 13.9.1985	
Oeffentliche Auflage	vom 16.9.85 bis 16.10.85	
Persönliche Benachrichtigung der Grundeigentümer	5. September 1985	
Eingegangene Einsprachen	4	
Einspracheverhandlungen	8. November 1985	
unerledigte Einsprachen	2	
Rechtsverwahrungen	2	
Beschluss durch den Gemeinderat	4. September 1985	
Beschluss durch die Einwohnergemeinde	6. Dezember 1985	
	Abstimmung	
	56 Ja	
	15 Nein	

NAMENS DER EINWOHNERGEMEINDEVERSAMMLUNG

Der Präsident Der Sekretär

Mme *L. Kru*

Die Richtigkeit dieser Angaben bescheinigt.

Biglen, 19. März 1986

Der Gemeindeschreiber:

L. Kru

Genehmigung durch die kant. Baudirektion

GENEHMIGT gemäss

Beschluss vom 30. OKT. 1986

BAUDIREKTION DES KANTONS BERN

Der Direktor:

L. Kru

Gemeinde Biglen

AUSBAU OBERFELDSTRASSE

Situation

Masstab 1: 500

mit geringfügiger Aenderung vom 29.Mai 1986

Ersetzt Plan Nr.901/38.4

INGENIEURBÜRO



RYSER AG

3012 BERN, ENGSTRASSE 9, TEL. 031 23 65 11

PLAN NR.: 901/38.4 a

DATUM: 15.08.85

FORMAT: 60 x 84


SACHBEARBEITER: KS

GEZEICHNET: gä.

ÄNDERUNGEN: a.) 23.05.86 gä.


Gemeinde Biglen
AUSBAU OBERFELDSTRASSE


Längenprofil
Masstab: 1:200/50

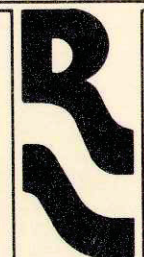**INGENIEURBÜRO RYSER AG**


3012 BERN, ENGSTRASSE 9 · TEL. 031 23 65 11

PLAN NR.	901/38.5a	DATUM	13.08.85	FORMAT	60 x 126	SACHBEARBEITER	KS	GEZEICHNET	ga
ÄNDERUNGEN		a) 23.05.86 ga							

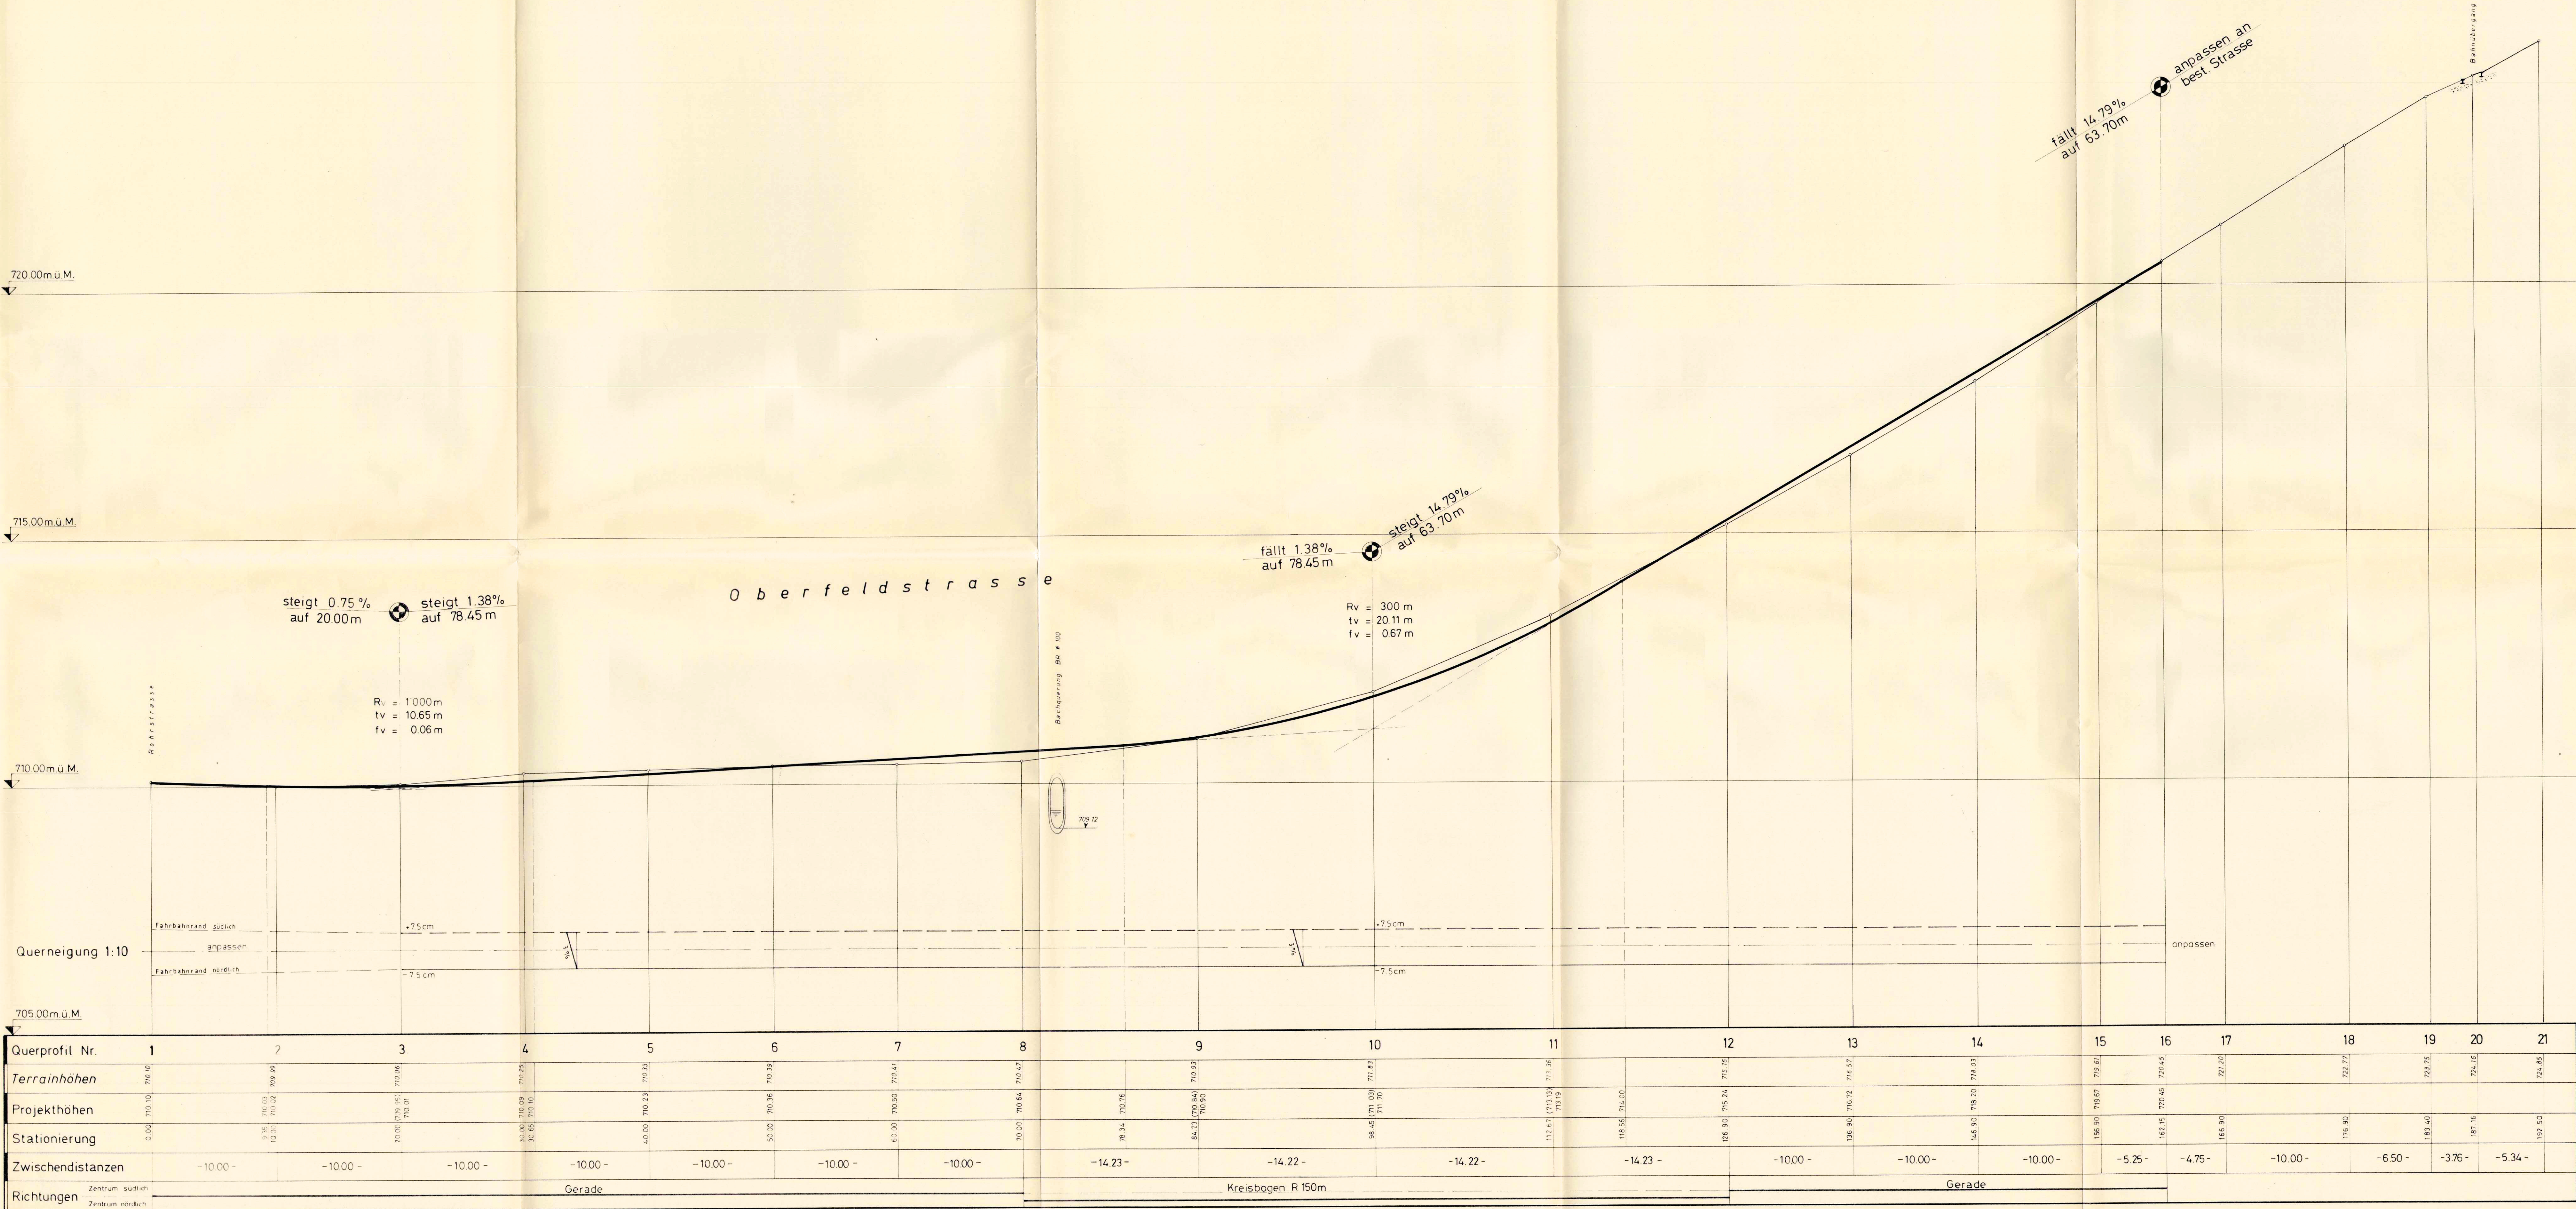


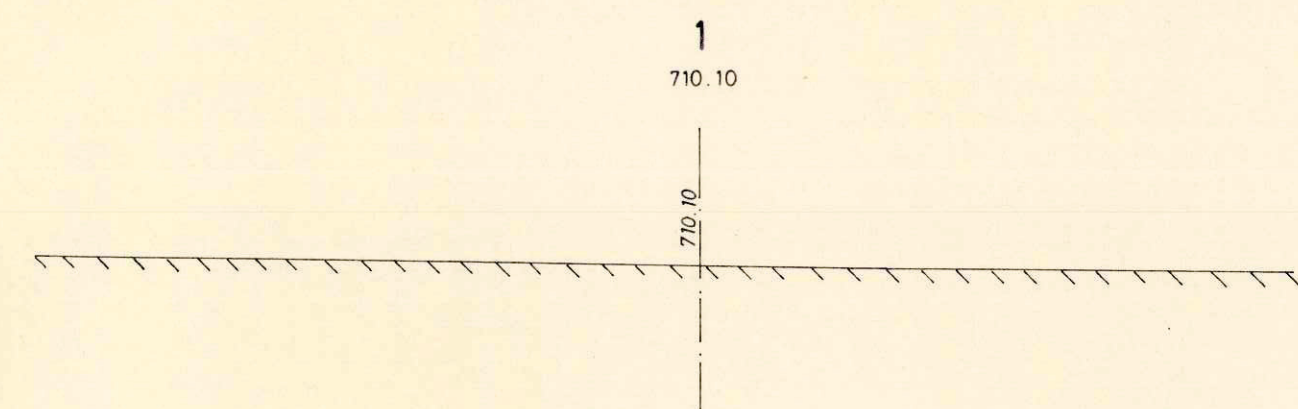


706

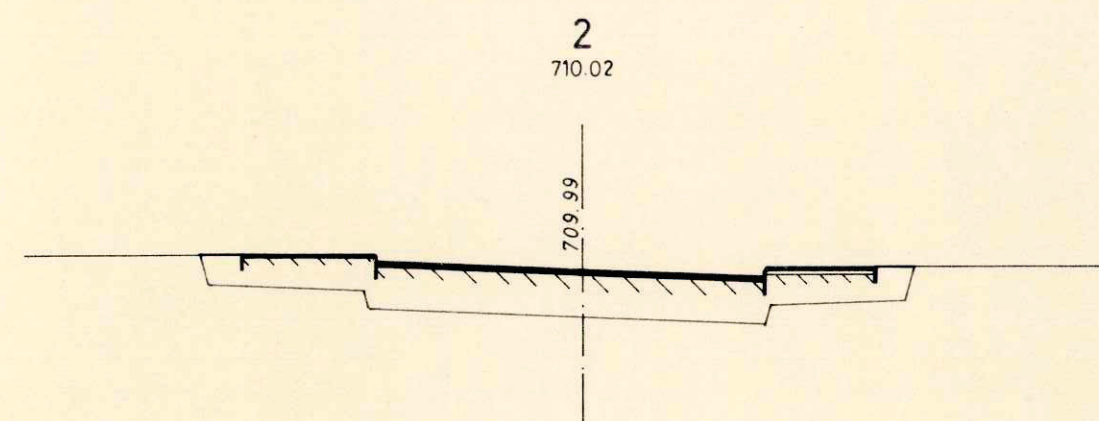


706

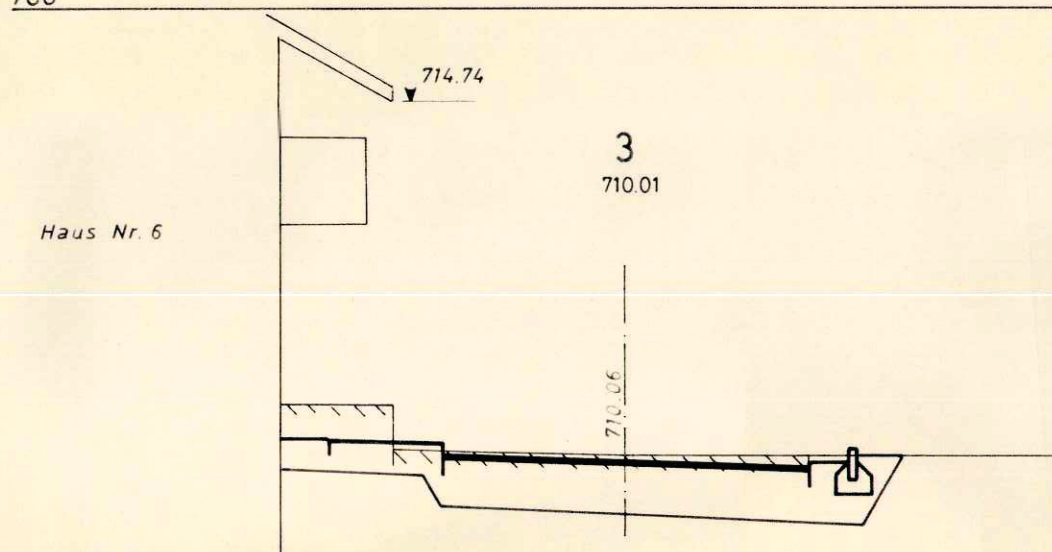


707

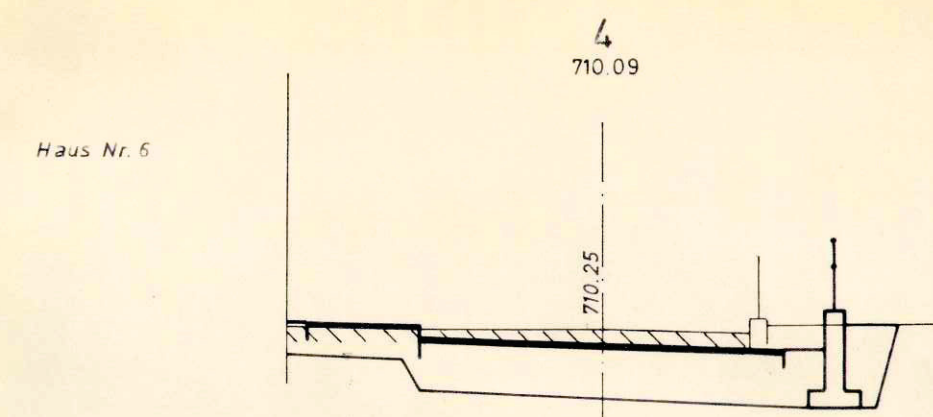


707

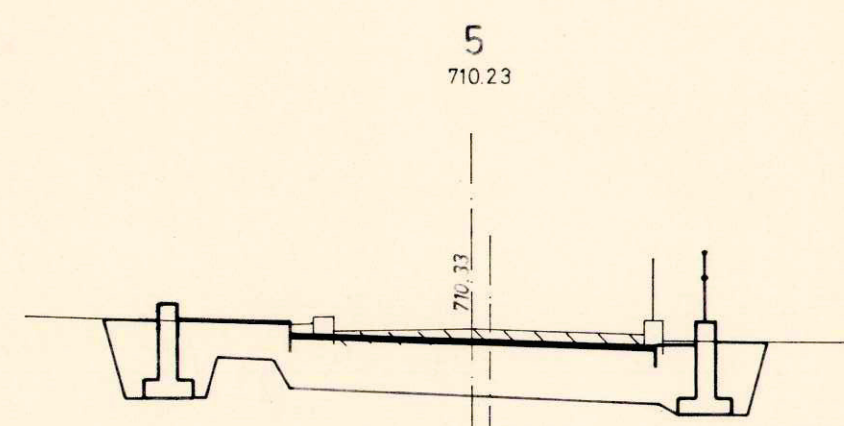


707

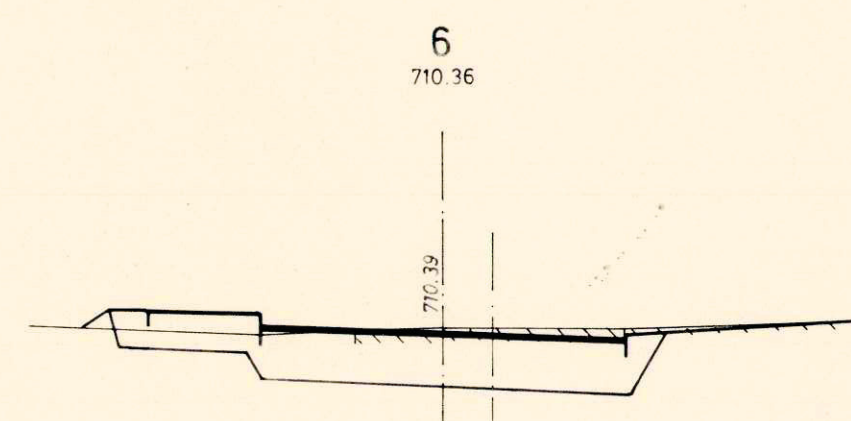


707

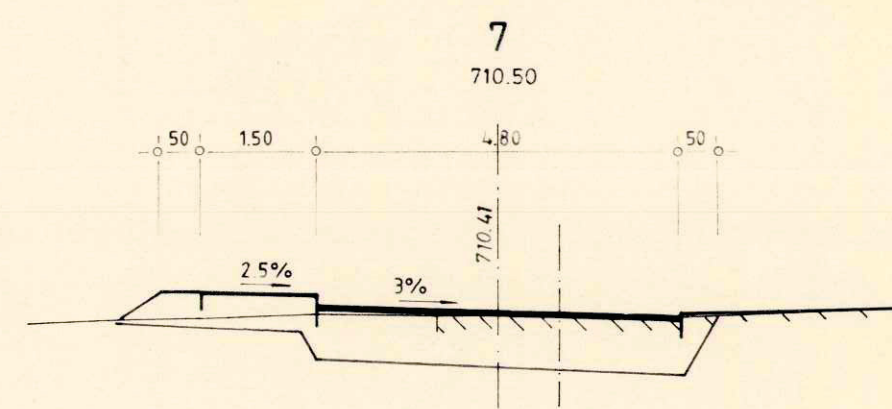


707

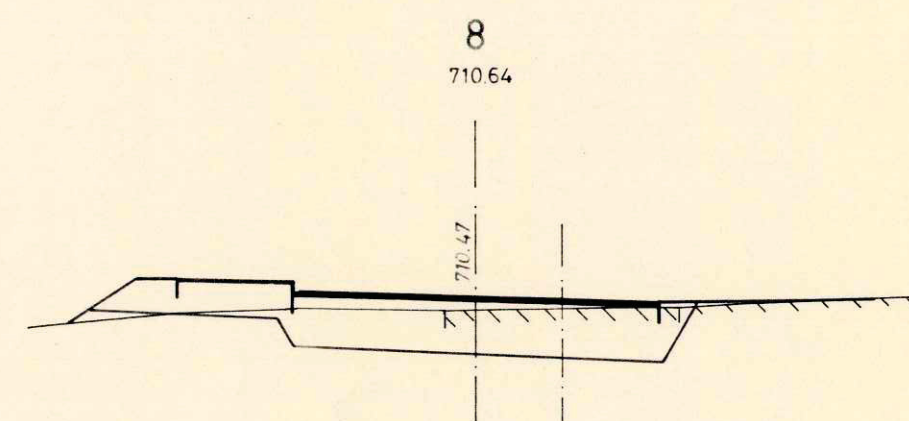


707

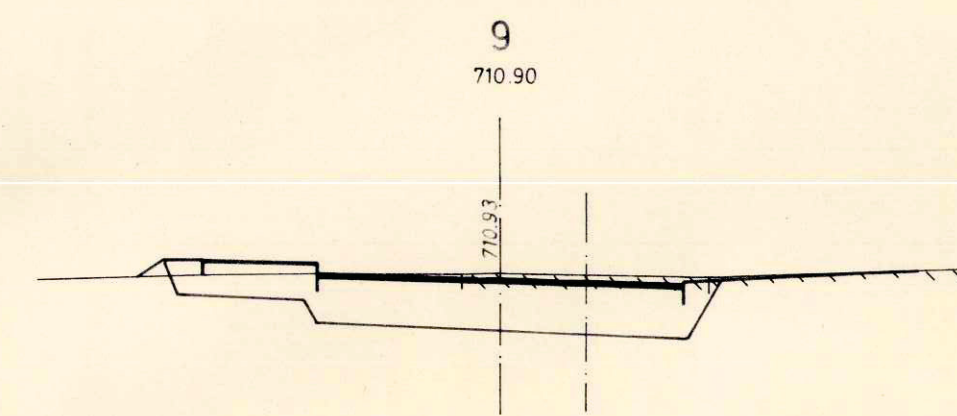


707

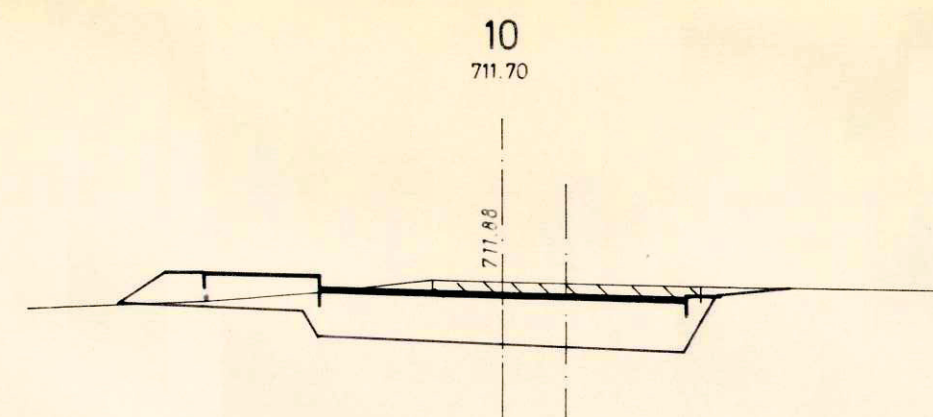


708

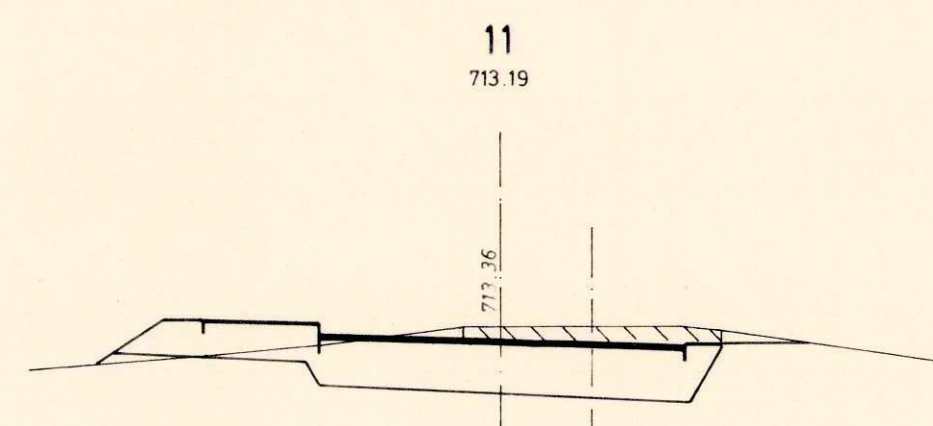


710

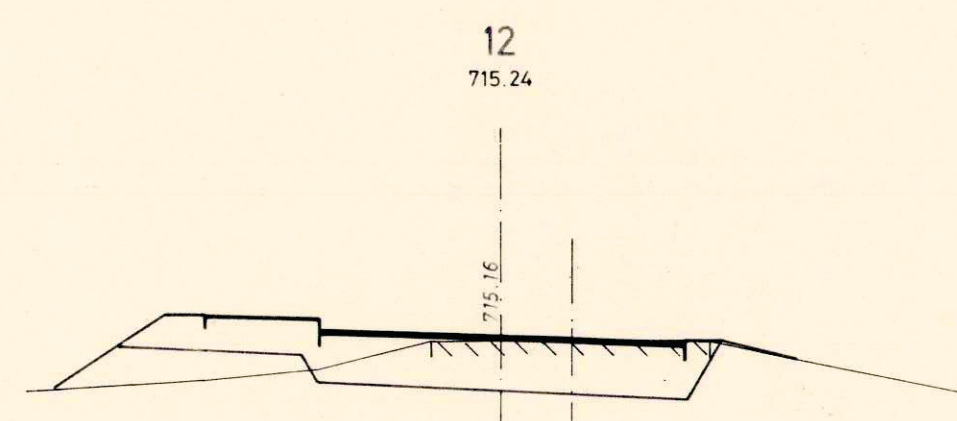


712

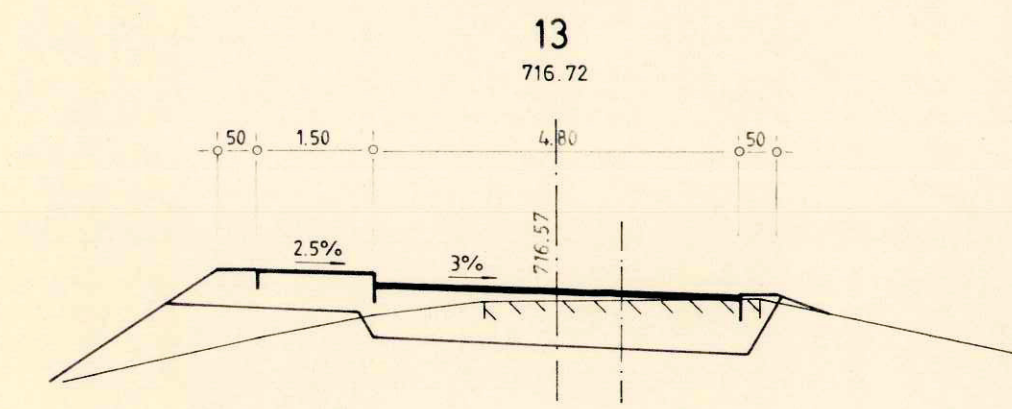


713

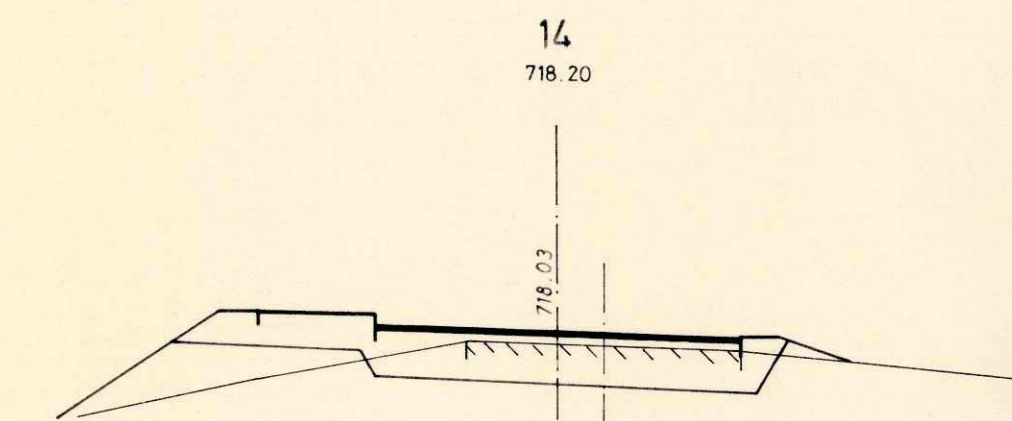


715

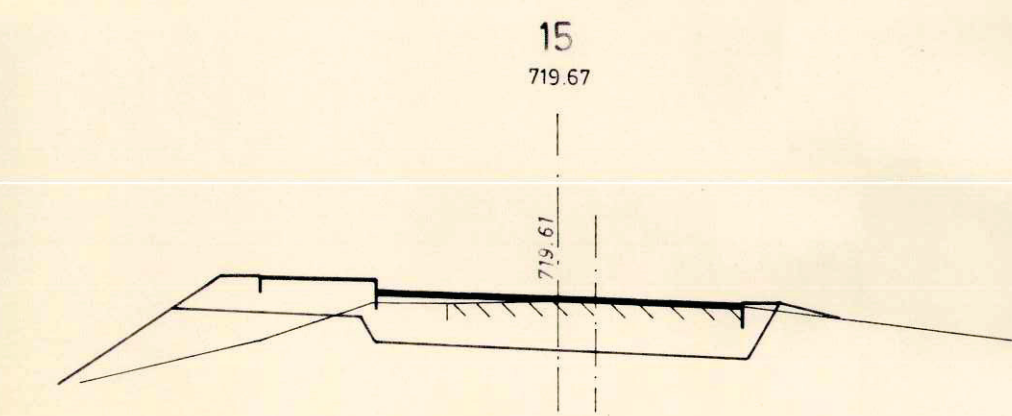


716

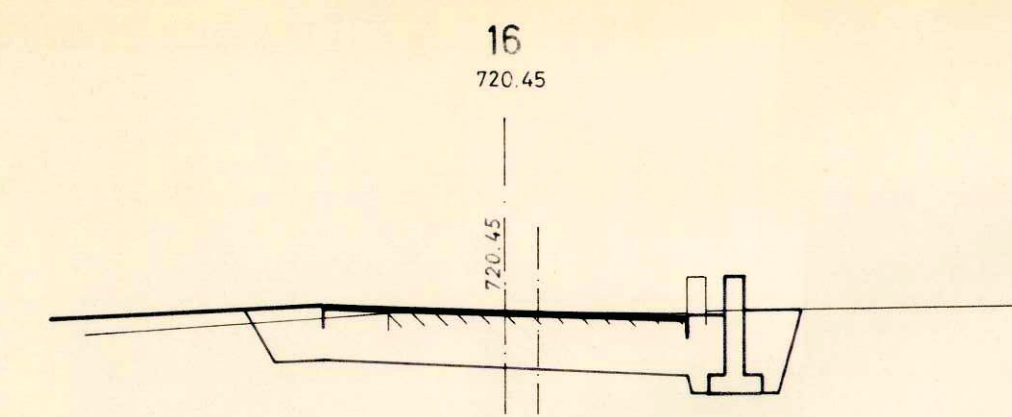


717

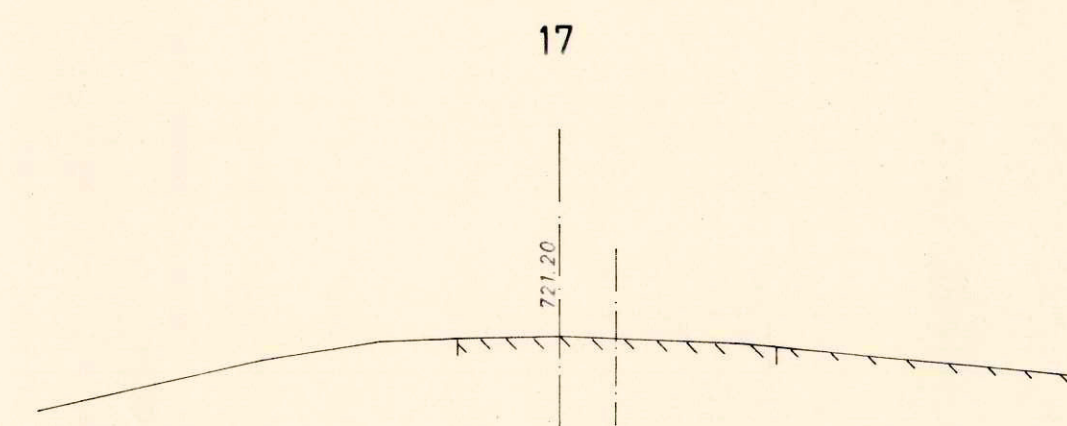


718

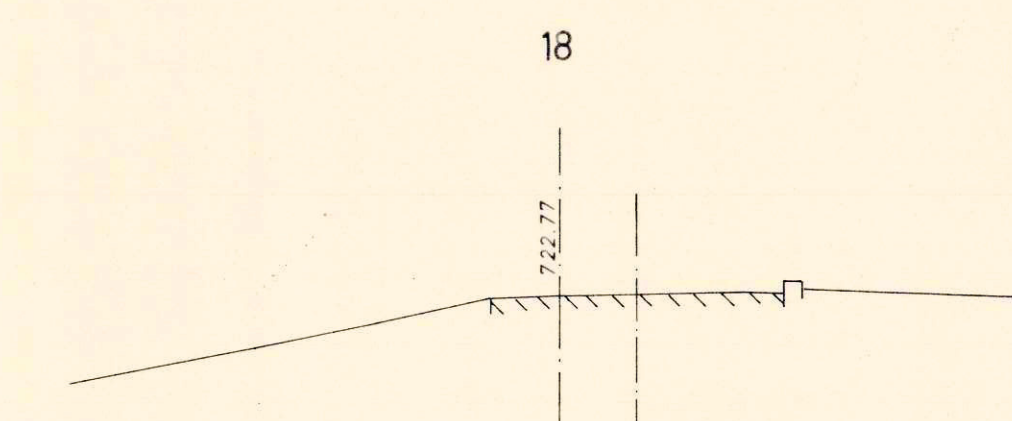


719

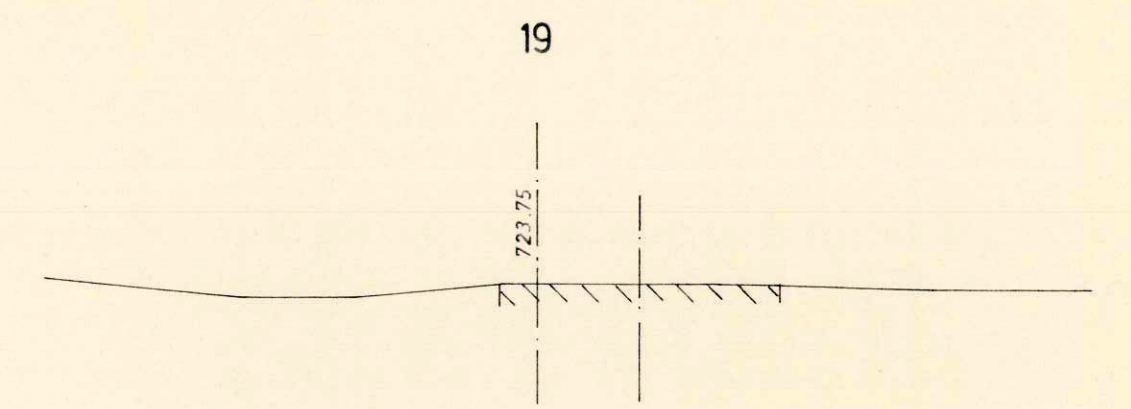

720

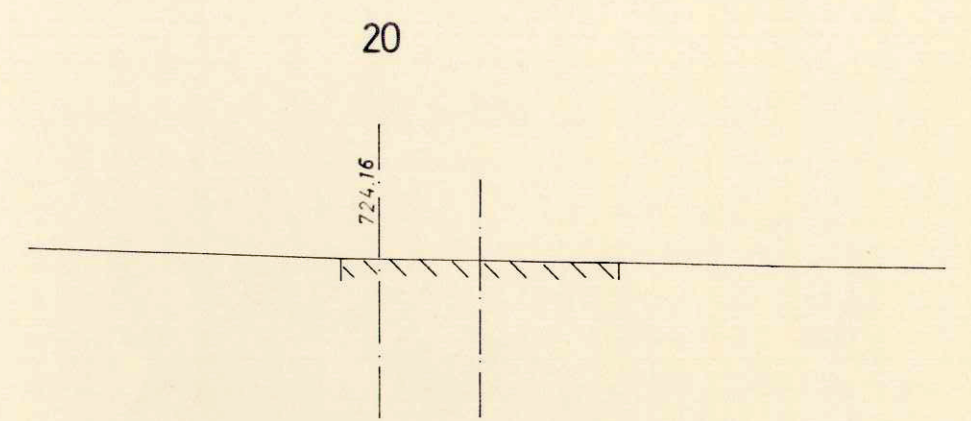

720

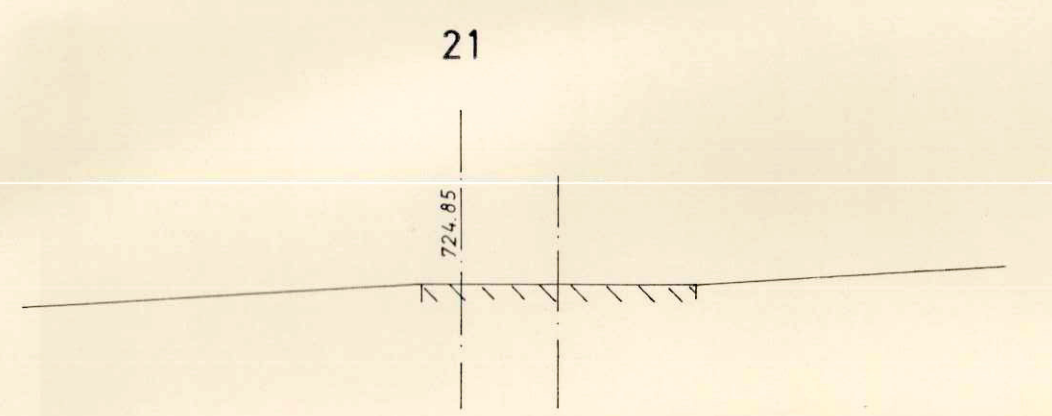

721

Gemeinde Biglen

AUSBAU OBERFELDSTRASSE

Querprofile 1 ÷ 21

Masstab 1:100

INGENIEURBÜRO RYSER AG 3012 BERN · ENGSTRASSE 9 · TEL. 031 23 65 11

PLAN NR.	DATUM:	FORMAT:	SACHBEARBEITER:	GEZEICHNET:
901/38.6a	14.08.85	60 x 105	KS	gä.
ÄNDERUNGEN:	a) 23.05.86 gä.			