

ÜBERBAUUNGSORDNUNG "AUSBAU HÜBELISTRASSE"

ÜBERBAUUNGSPLAN

SITUATION 1:500


SCHMALZ INGENIEUR AG

INGENIEURBÜRO FÜR HOCHBAU
TIEFBAU UND VERMESSUNG

3510 Konolfingen, Kirchweg 1
3110 Munsingen, Bernstrasse 11
3550 Langnau, Gerbestrasse 5

Tel 031 99 14 14
Tel 031 92 02 64
Tel 035 2 46 89

REV	
REV	
DAT	13. 7. 1987
GEZ	Am
GEPR	La
PL GR	84/ 30
AUFT NR	15698
PLAN NR	1

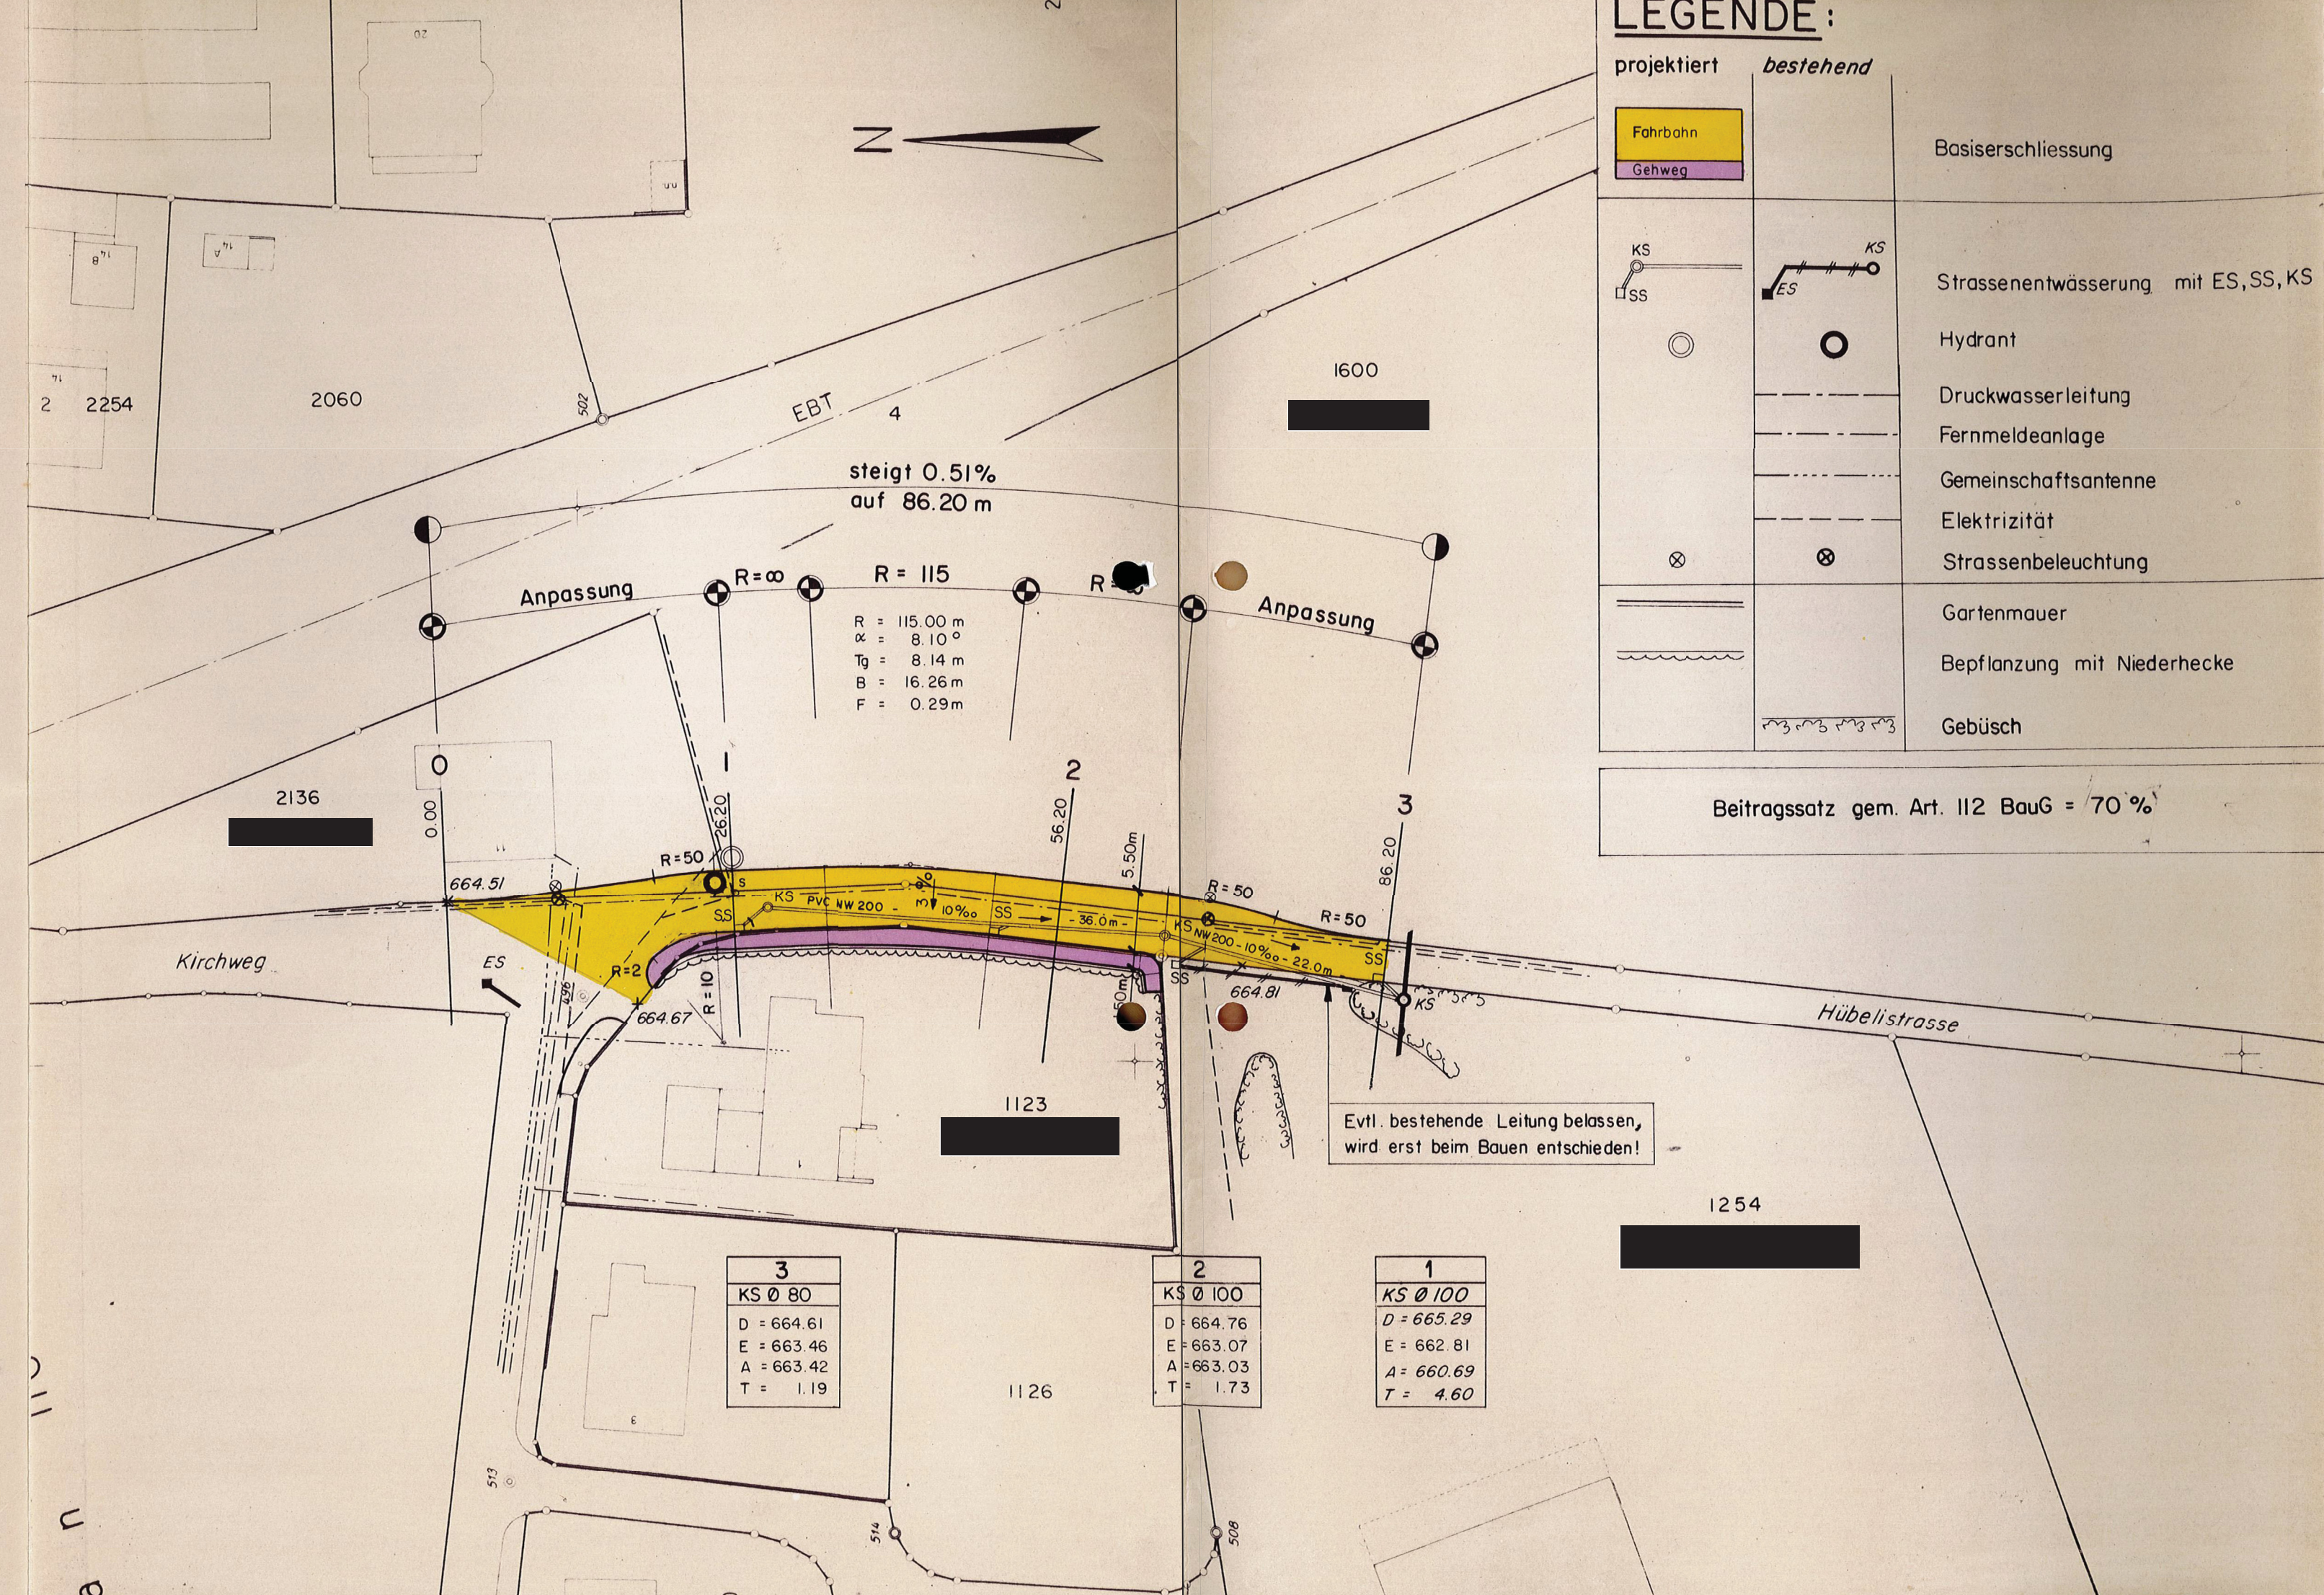

LEGENDE:	
projektiert	bestehend
Fahrbahn	
Gehweg	
KS	KS
SS	SS
Hydrant	Hydrant
Druckwasserleitung	Druckwasserleitung
Fernmeldeanlage	Fernmeldeanlage
Gemeinschaftsantenne	Gemeinschaftsantenne
Elektrizität	Elektrizität
Strassenbeleuchtung	Strassenbeleuchtung
Gartenmauer	Gartenmauer
Bepflanzung mit Niederhecke	Bepflanzung mit Niederhecke
Gebüsch	Gebüsch
Beitragssatz gem. Art. 112 BauG = 70 %	

GENEHMIGUNGSVERMERKE:

Vorprüfung vom: 7. 9. 1987

Publikation im Amtsblatt vom 24. 10. 1987 im Amtsanzeiger vom 23. 10. 1987

Oeffentliche Auflage vom 26. 10. 1987 bis 24. 11. 1987

Einspracheverhandlung am - Rechtsverwahrungen -

Erledigte Einsprachen - Unerledigte Einsprachen -

Beschlossen durch den Gemeinderat am 21. 10. 1987

BESCHLOSSEN DURCH DIE GEMEINDEVERSAMMLUNG

AM 17. 12. 1987

Namens der Einwohnergemeinde

Präsident Sekretär

Die Richtigkeit dieser Angaben bescheinigt:

3510 Konolfingen, den 18. 1. 1988 Der Gemeindeschreiber

GENEHMIGT DURCH DIE KANT. BAUDIREKTION:

GENEHMIGT gemäss

Beschluss vom 23. 2. 88

BAUDIREKTION DES KANTONS BERN

Der Direktor: