


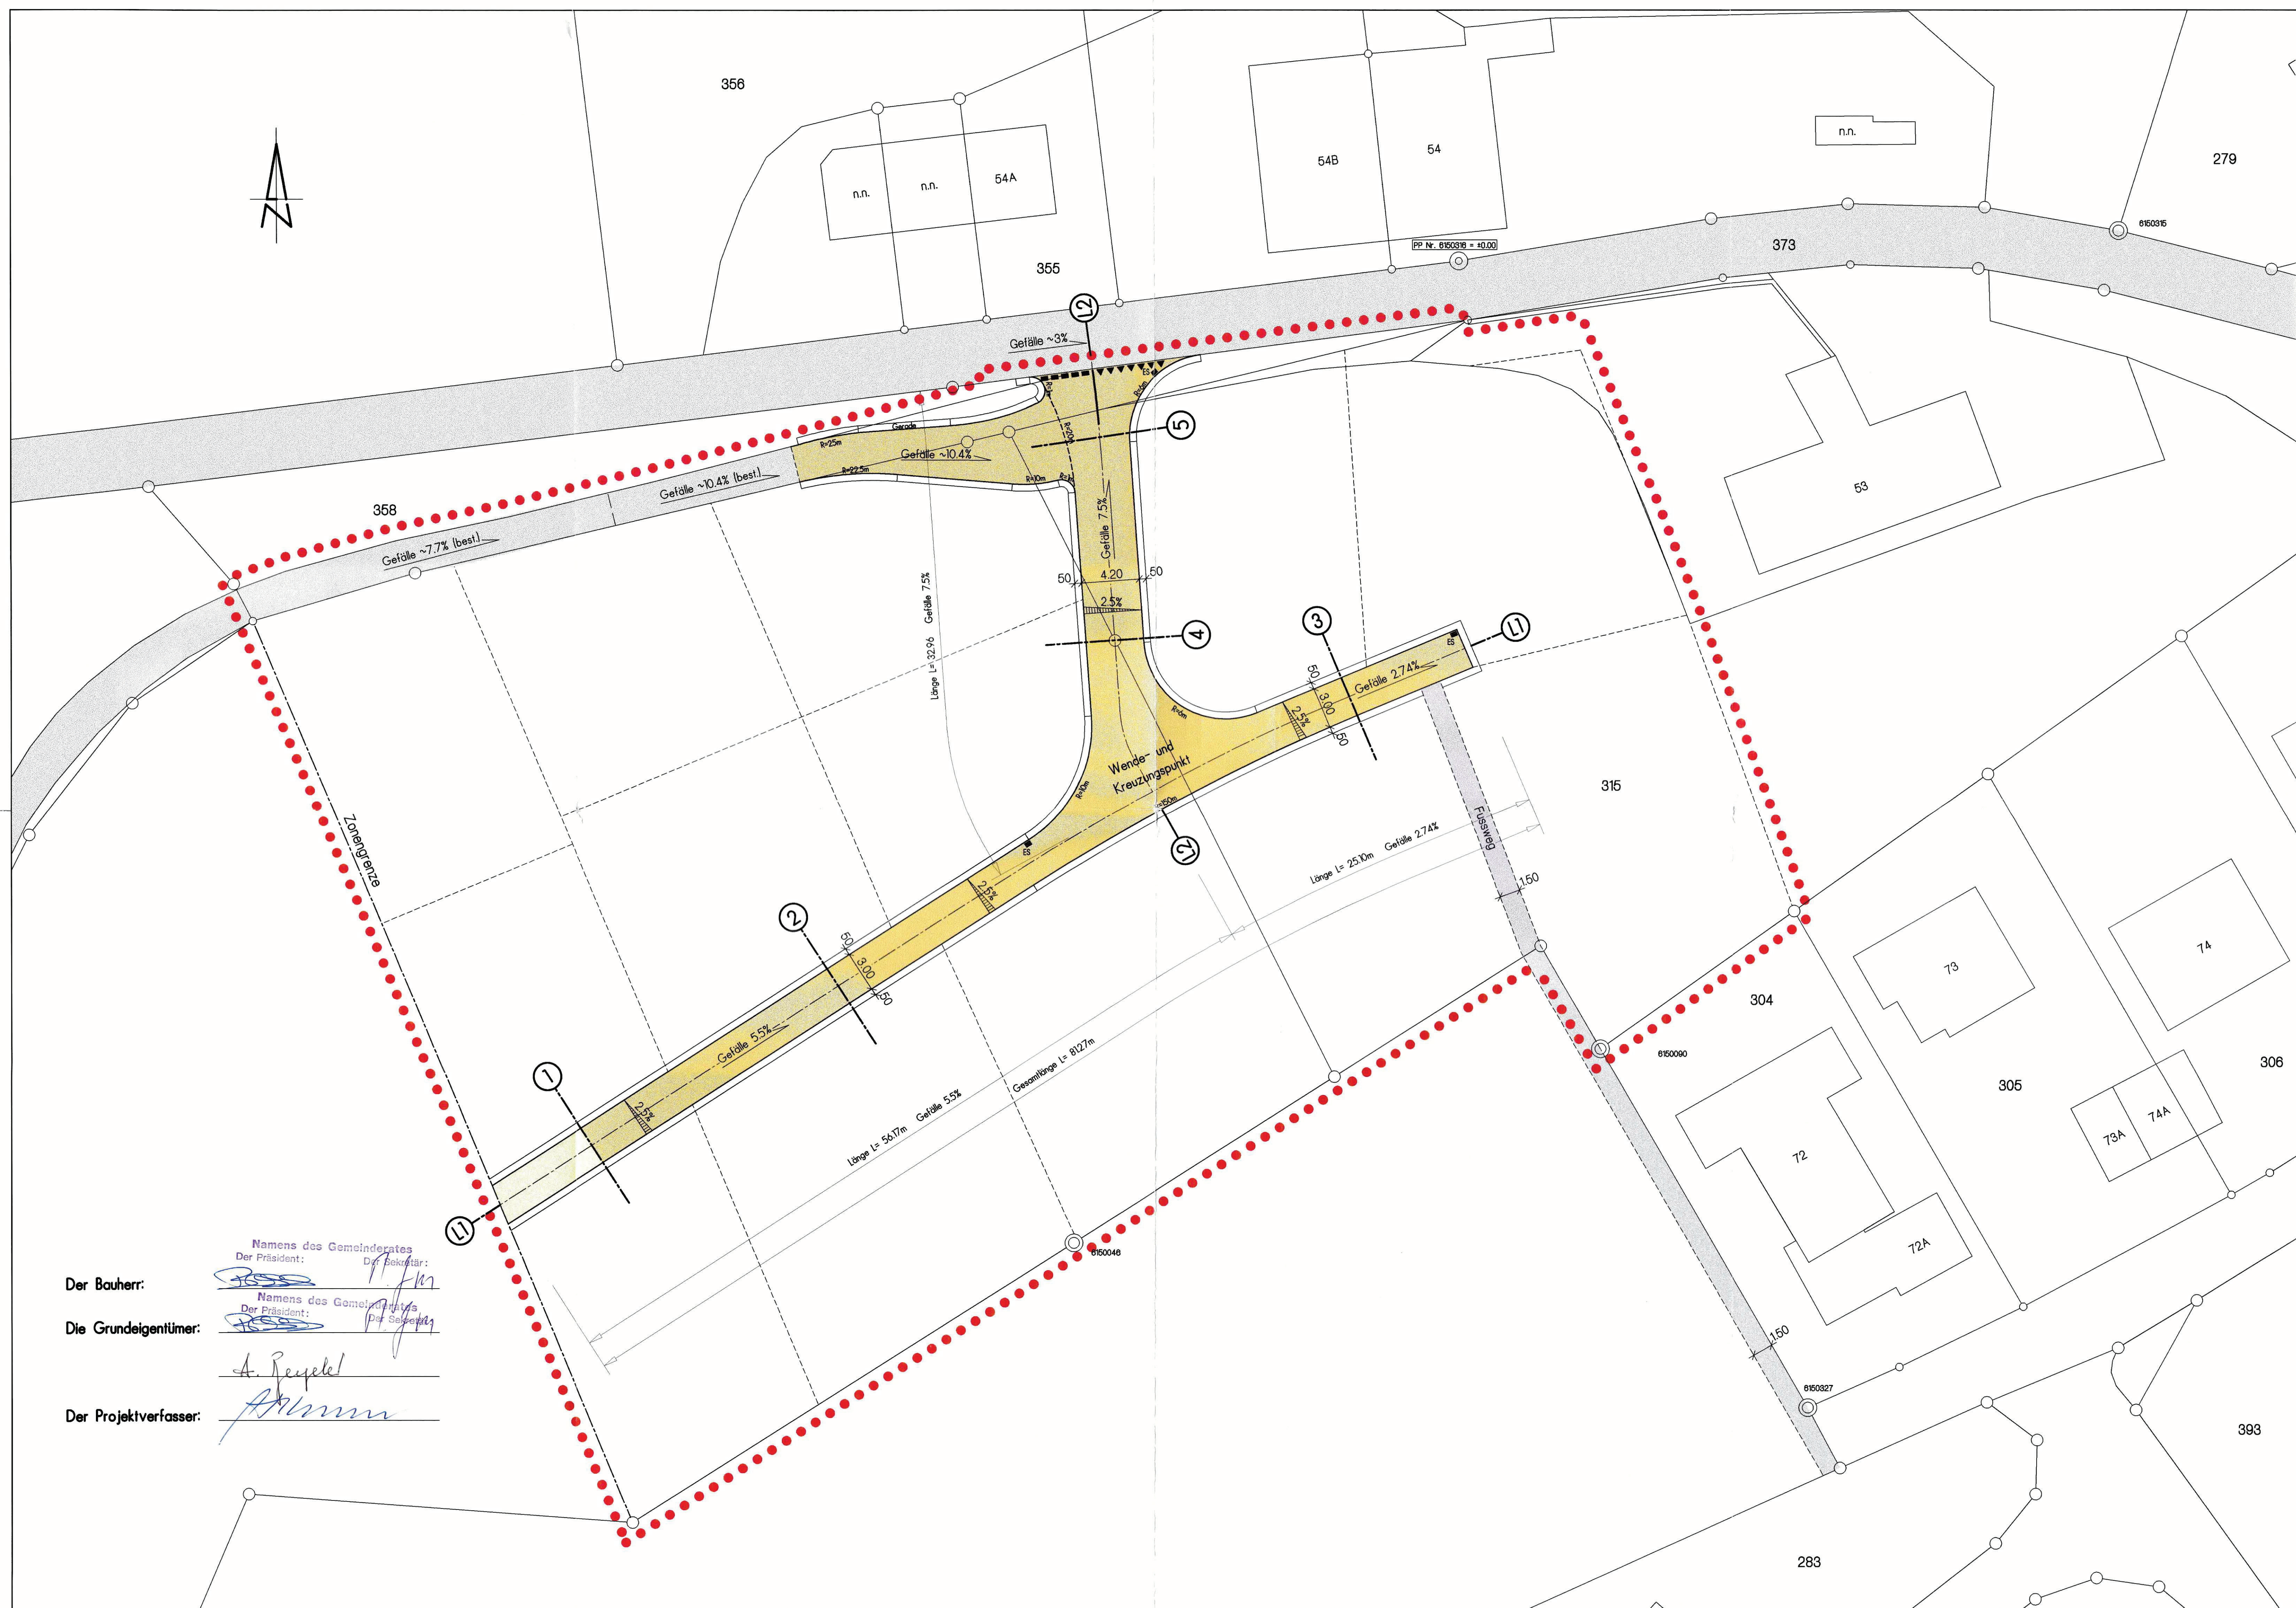

GENEHMIGUNGSVERMERKE

VORPRÜFUNG VOM:	12.09.01
PUBLIKATION IM AMTSBLATT VOM:	--
PUBLIKATION IM AMTSANZEIGER VOM:	21. + 28.09.01, Nr. 38 + 39
ÖFFENTLICHE AUFLAGE VOM:	24.09. - 23.10.01
EINSPRACHEVERHANDLUNG VOM:	07.11.01
ERLEDIGTE EINSPRACHEN:	3
UNERLEDIGTE EINSPRACHEN:	1 (vom 16.10.01), 1 (vom 20.12.01)
RECHTSVERWAHRUNGEN:	keine
GENEHMIGT DURCH DEN GEMEINDERAT:	04.07.01 / 14.12.01 / 16.01.02 Namens des Gemeinderates Der Präsident: Der Sekretär:
DIE RICHTIGKEIT DER ANGABEN BESCHENIGT:	
ORT, DATUM:	Mirchel, 31.01.02
DER GEMEINDESCHREIBER:	GENEINDESCHREIBER Der Gemeindevorstand:
GENEHMIGT DURCH DAS AMT FÜR GEMEINDEN UND RAUMORDNUNG:	28. MRZ. 2002 L. W.

LEGENDE

- Erschliessungsstrasse (Detailerschliessung)
- Erschliessungsstrasse (Ev. spätere Erweiterung)
- Bestehende Strassen (Basiserschliessung)
- Bankett
- Fussweg (Lage/Linienführung variabel)
- Fussweg (Lage/Linienführung fest)
- Wirkungsbereich Überbauungsplan

Der Wirkungsbereich der Überbauungsordnung erstreckt sich auch auf die ausserhalb liegenden, farbig angelegten Erschliessungsanlagen und den Fussweg.

Der Bauherr:
Die Grundeigentümer:
Der Projektverfasser:


Namens des Gemeinderates
Der Präsident: Der Sekretär:
Namens des Gemeinderates
Der Präsident: Der Sekretär:
A. Reyelel
A. Reyelel

GEMEINDE MIRCHEL

ÜBERBAUUNG BUHL

Überbauungsplan Erschliessung

SITUATION 1:200

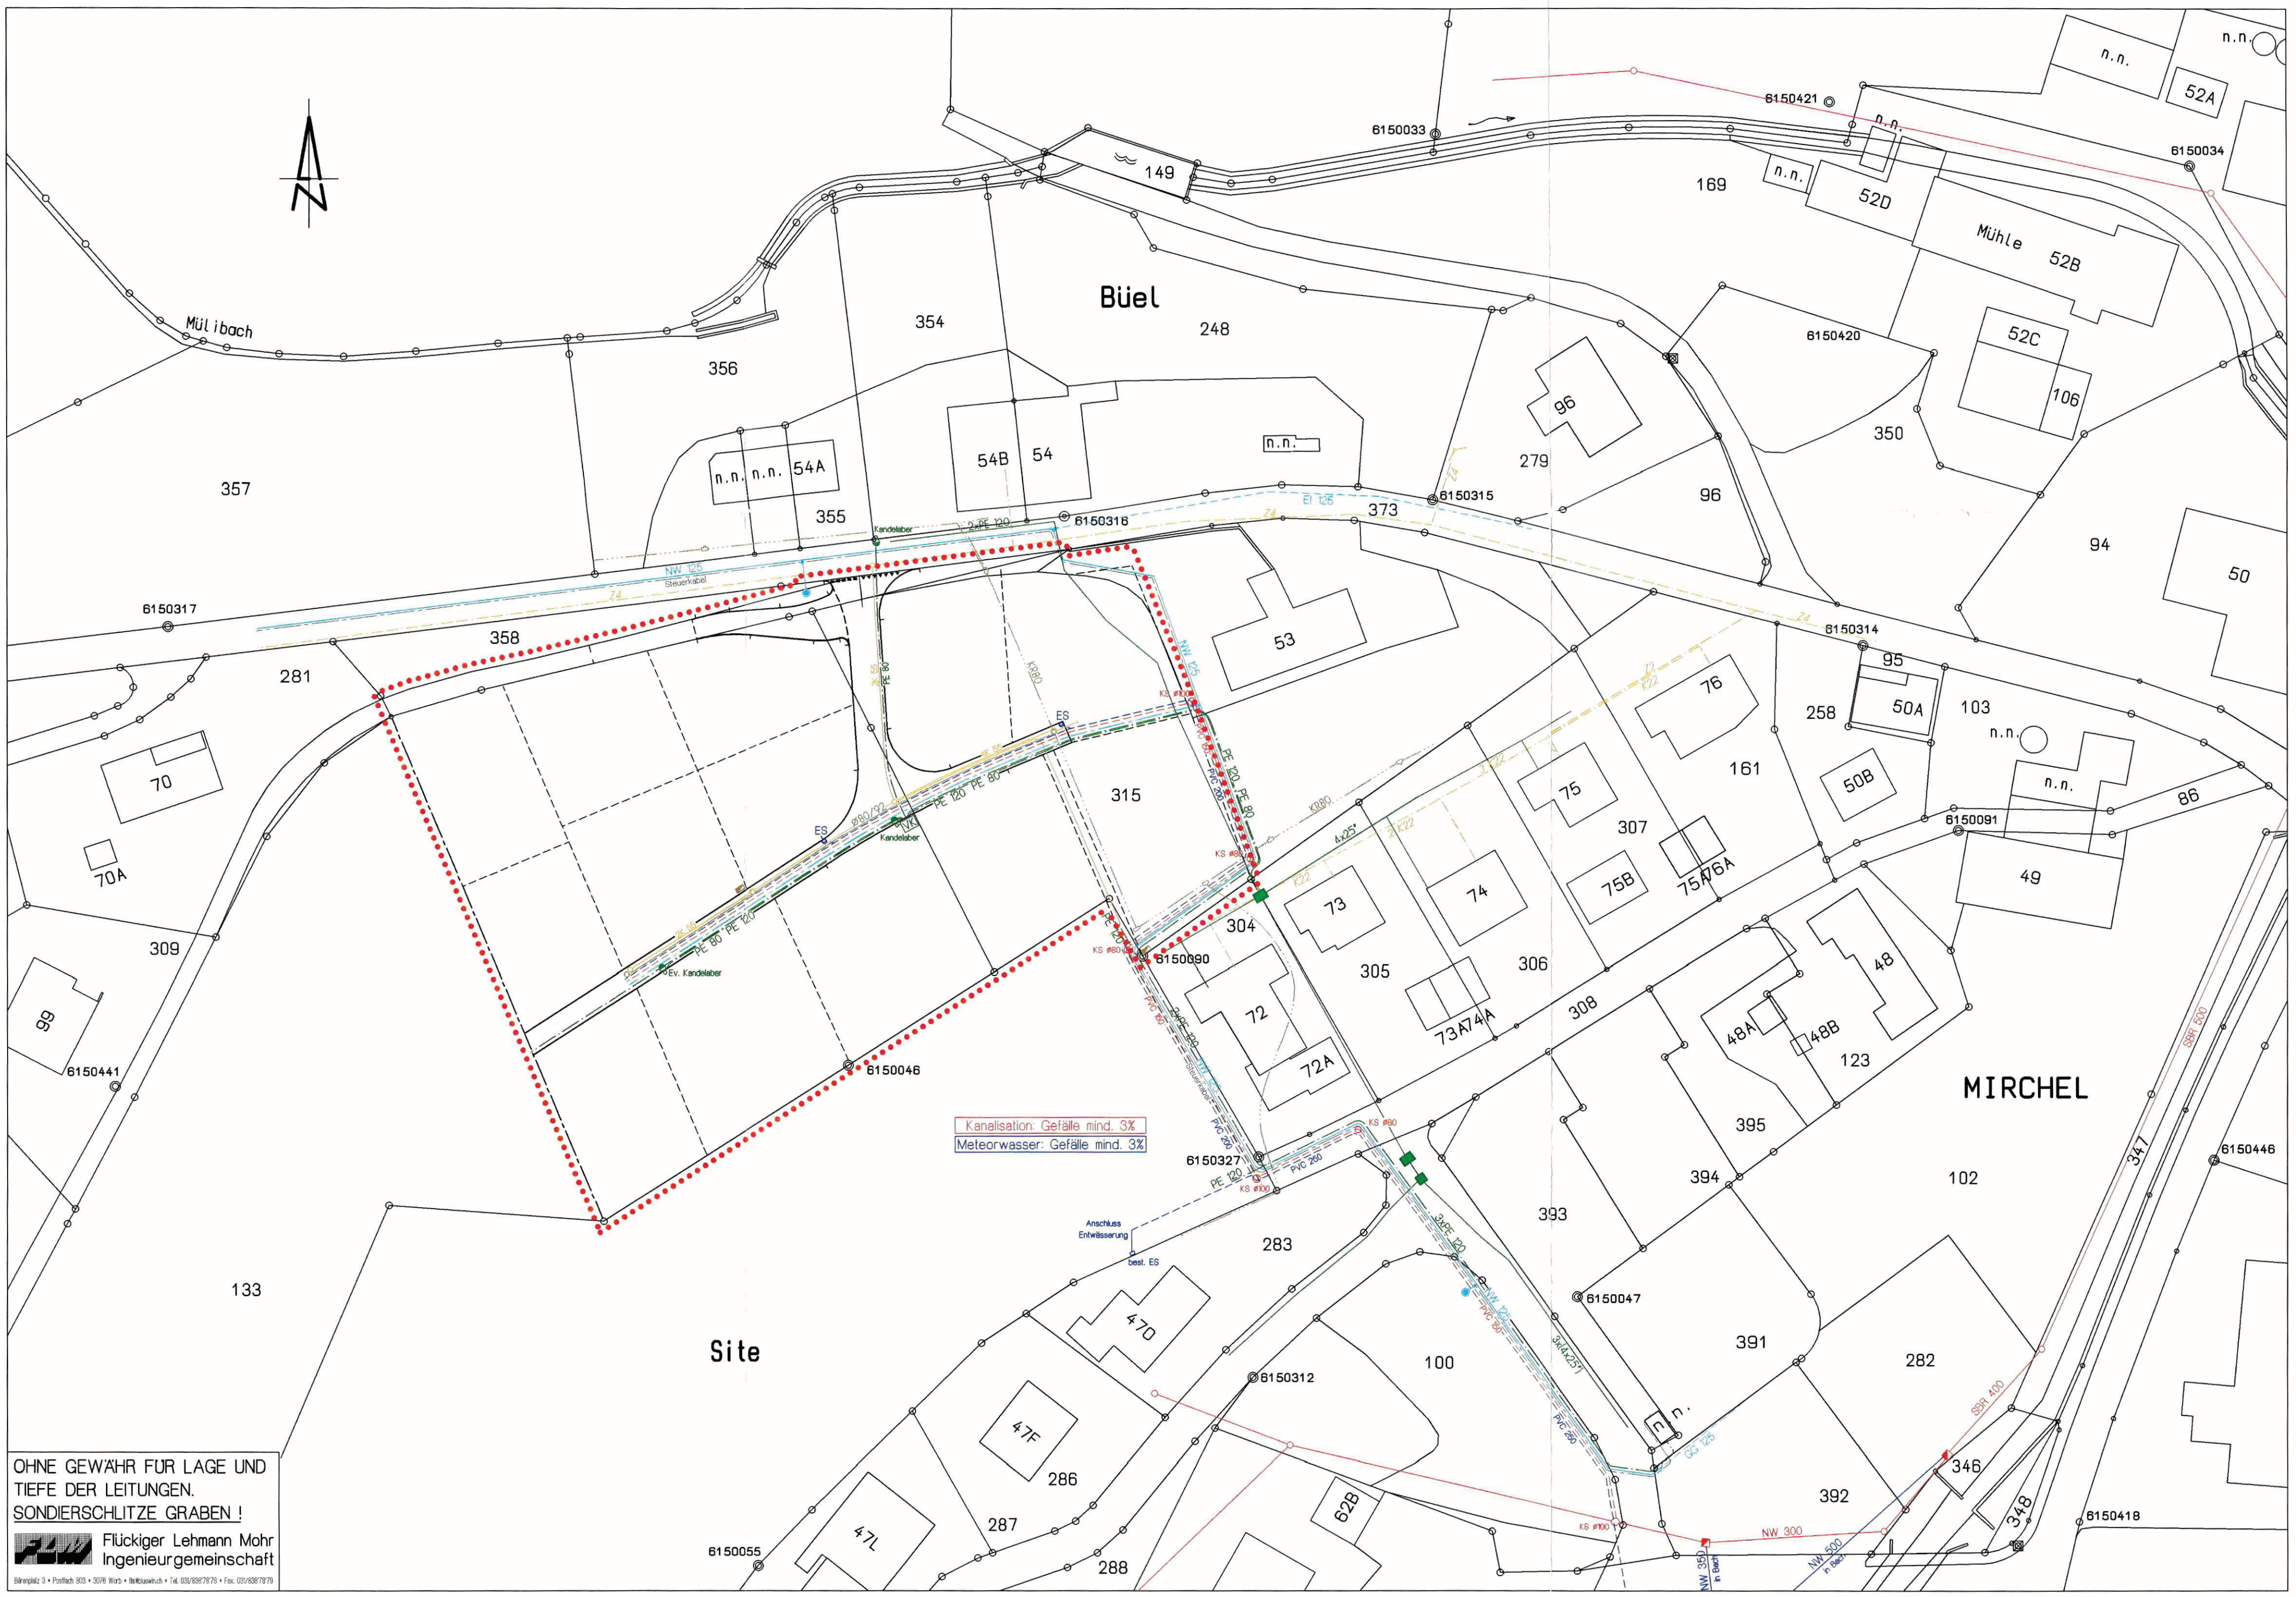

OHNE GEWAHR FÜR LAGE UND TIEFE DER LEITUNGEN.
SONDIERSCHLITZE GRABEN!
Flückiger Lehmann Mohr
Ingenieurgesellschaft
Bärenplatz 3 • Postfach 803 • 3076 Worb • Bernliedweg • Tel. 031/8387878 • Fax 031/8387879

LEGENDE

BESTEHEND	PROJEKT	
		Wasserversorgung (Basiserschliessung)
		Wasserversorgung (Detailerschliessung)
		Kanalisation (Detailerschliessung)
		Meteorwasser (Detailerschliessung)
		BKW
		Swisscom
		TV
		Steuerkabel (WV)
		Wirkungsbereich Überbauungsplan

Der Wirkungsbereich der Überbauungsordnung erstreckt sich auch auf die ausserhalb liegenden, farbig angelegten Erschliessungsanlagen und den Fussweg.

GENEHMIGUNGSVERMERKE	
VORPRÜFUNG VOM:	12.09.01
PUBLIKATION IM AMTSBLATT VOM:	---
PUBLIKATION IM AMTSANZEIGER VOM:	21. + 28.09.01, Nr. 38 + 39
ÖFFENTLICHE AUFLAGE VOM:	24.09. - 23.10.01
EINSPRACHEVERHANDLUNG VOM:	07.11.01
ERLEDIGTE EINSPRACHEN:	3
UNERLEDIGTE EINSPRACHEN:	1 (vom 16.10.01); 1 (vom 20.12.01)
RECHTSVERWAHRUNGEN:	keine
GENEHMIGT DURCH DEN GEMEINDERAT:	04.07.01 / 14.12.01 / 16.01.02 Namens des Gemeinderates Der Präsident: Der Sekretär:
DIE RICHTIGKEIT DER ANGABEN BESCHEINIGT:	Mirchel, 31.01.02 GEMEINDESCHEINLEITER Der Gemeindevorsteher:
ORT, DATUM:	Mirchel, 31.01.02
DER GEMEINDESCHEINLEITER:	
GENEHMIGT DURCH DAS AMT FÜR GEMEINDEN UND RAUMORDNUNG:	28. MRZ 2002

Namens des Gemeinderates
Der Präsident:
Der Sekretär:
Der Bauherr:
Die Grundeigentümer:
Der Projektverfasser:

GEMEINDE MIRCHEL

UBERBAUUNG BUHL

Werkleitungen (Erschliessung Überbauung)

SITUATION 1:500

Projektleiter :	Le	Datum :	20.06.2001	Format :	44/105	Plan Nr. :	00105 - 10C
Gezeichnet :	MB	Änderung :	19.07.01/20.09.01/31.01.02				

Flückiger Lehmann Mohr Ingenieurgesellschaft
Bärenplatz 3 • Postfach 803
3076 Worb • flm@bluewin.ch
Tel. 031/8387878 • Fax. 031/8387879