

ÜBERBAUUNGSORDNUNG
MIT ZONENPLANÄNDERUNG
SÜDSTRASSE MÜNSINGEN

ABSCHNITT
BIRAL – STAATSTRASSE
UND
STRASSENPLAN GEMÄSS ART. 33 ABS. 2 S.B.G.
ANSCHLUSS THUNSTRASSE


SITUATION 1:500

Genet Kipfer Schweizer AG
Ingenieurbüro für Hoch- und Tiefbau
3110 Münsingen
Tel. 031 721 11 53
Fax 031 721 23 09

3532 ZÜRICH
Gest. Z1
Obj. Nr.: 89 1670 Plan Nr.: 1

Datum: FEB 1991
Grosse: 120 / 60
Gest. Z1
Obj. Nr.: 89 1670 Plan Nr.: 1

GENEHMIGUNGSVERMERKE
VORPRÜFUNG VOM 6.9.1991
PUBLIKATION IM AMTSBLATT VOM 14.18.12.1991
PUBLIKATION IM AMTSANZEIGER VOM 13. + 20.12.1991
ÖFFENTLICHE AUFLAGE VOM 16.12.1991 BIS 14.1.1992
AM 13.2.1992
EINSPRACHEVERHANDLUNGEN
RECHTSVERWAHRUNGEN
ERLEDIGTE EINSPRACHEN
UNERLEDIGTE EINSPRACHEN
BESCHLOSSEN DURCH DEN GEMEINDERAT AM 4.3.1992
BESCHLOSSEN DURCH DIE GEMEINDEVERSAMMLUNG AM 27.4.1992
NAMENS DER EINWOHNERGEMEINDE
PRÄSIDENT
SEKRETÄR
DE RICHITIGKEIT DIESER ANGABEN BESCHEINIGT:
MÜNSINGEN...DEN 12. Mai 1992 DER GEMEINDESCHREIBER
GENEHMIGT UND BESCHLOSSEN DURCH DIE KANT. BAUDIREKTION

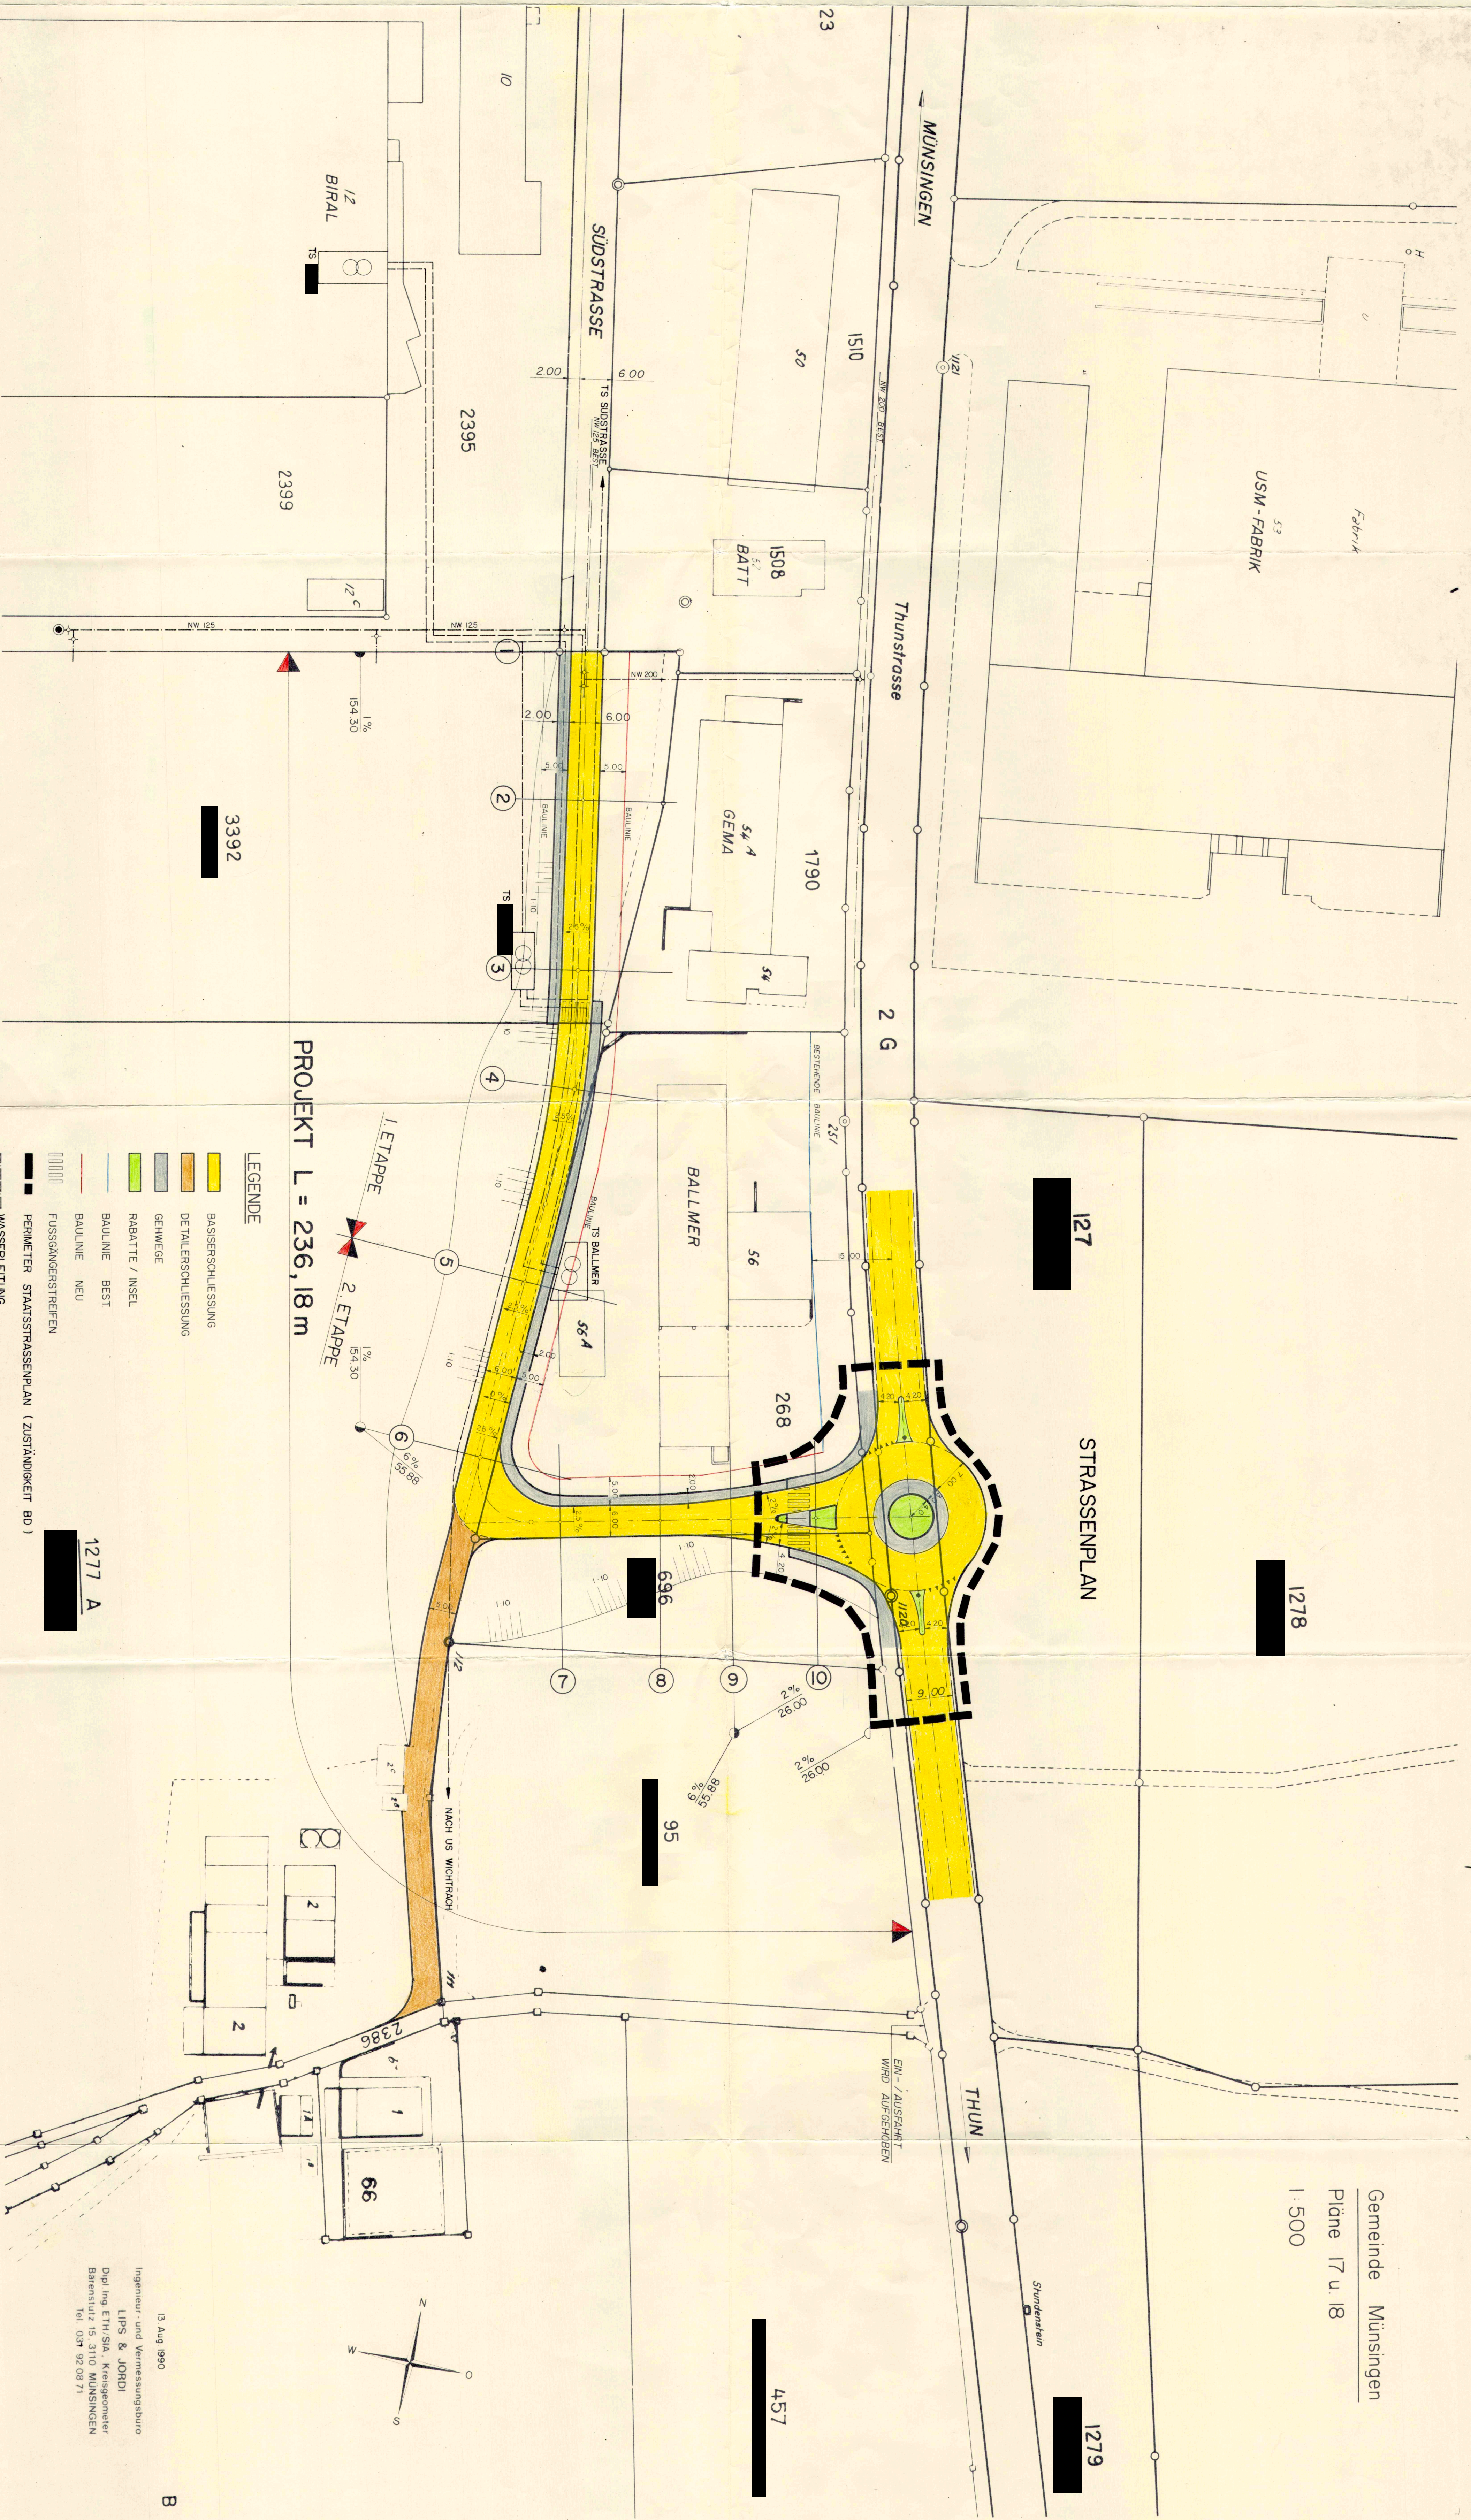


LEGENDE

- BASISERSCHLIESSUNG
- DETAIL ERSCHLIESSUNG
- GEHEWEGE
- RABATTE / INSEL
- BAULINIE BEST
- BAULINIE NEU
- FUSSGÄNGERSTREIFEN
- PERIMETER STAATSTRASSENPLAN (ZUSTÄNDIGKEIT BD)
- WASSERLEITUNG
- ELEKTRIZITÄTSLEITUNG 16 kV

PROJEKT L = 236,18 m

1. ETAPPE
2. ETAPPE

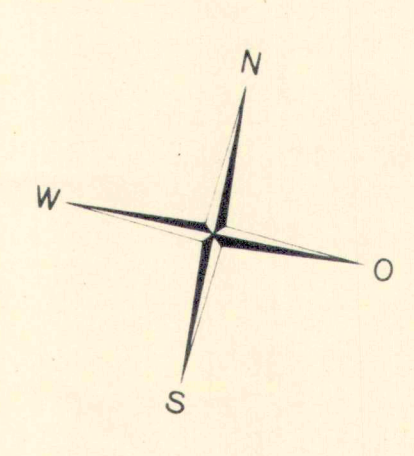

13. Aug 1990
Ingenieur- und Vermessungsbüro
LIPS & JORDI
Dipl. Ing. ETH/SIA, Kreisgenieur
Brennstütz 15 3110 MÜNSINGEN
Tel. 031 92 08 71

Gemeinde Münsingen
Pläne 17 u. 18
1:500