KANTON BERN GEMEINDE AESCHLEN

PIA

Detailerschliessungsplan

Wohn - und Gewerbezone

Ortskern

Situation 1:500


Nr. 79 / 615 / Ic Format: 105 / 46 Datum: Juli 1979

willi steiner

Ingenieurbüro für Hoch- und Tiefbau
3515 Oberdiessbach, Tel. 031 97 17 71

Legende

- Detailplanperimeter (Fläche mit Detailplanpflicht gemäss Art. 73 Baugesetz)
- Detailerschliessungsstrasse
- Kanalisation Basis (Ausgeführt)

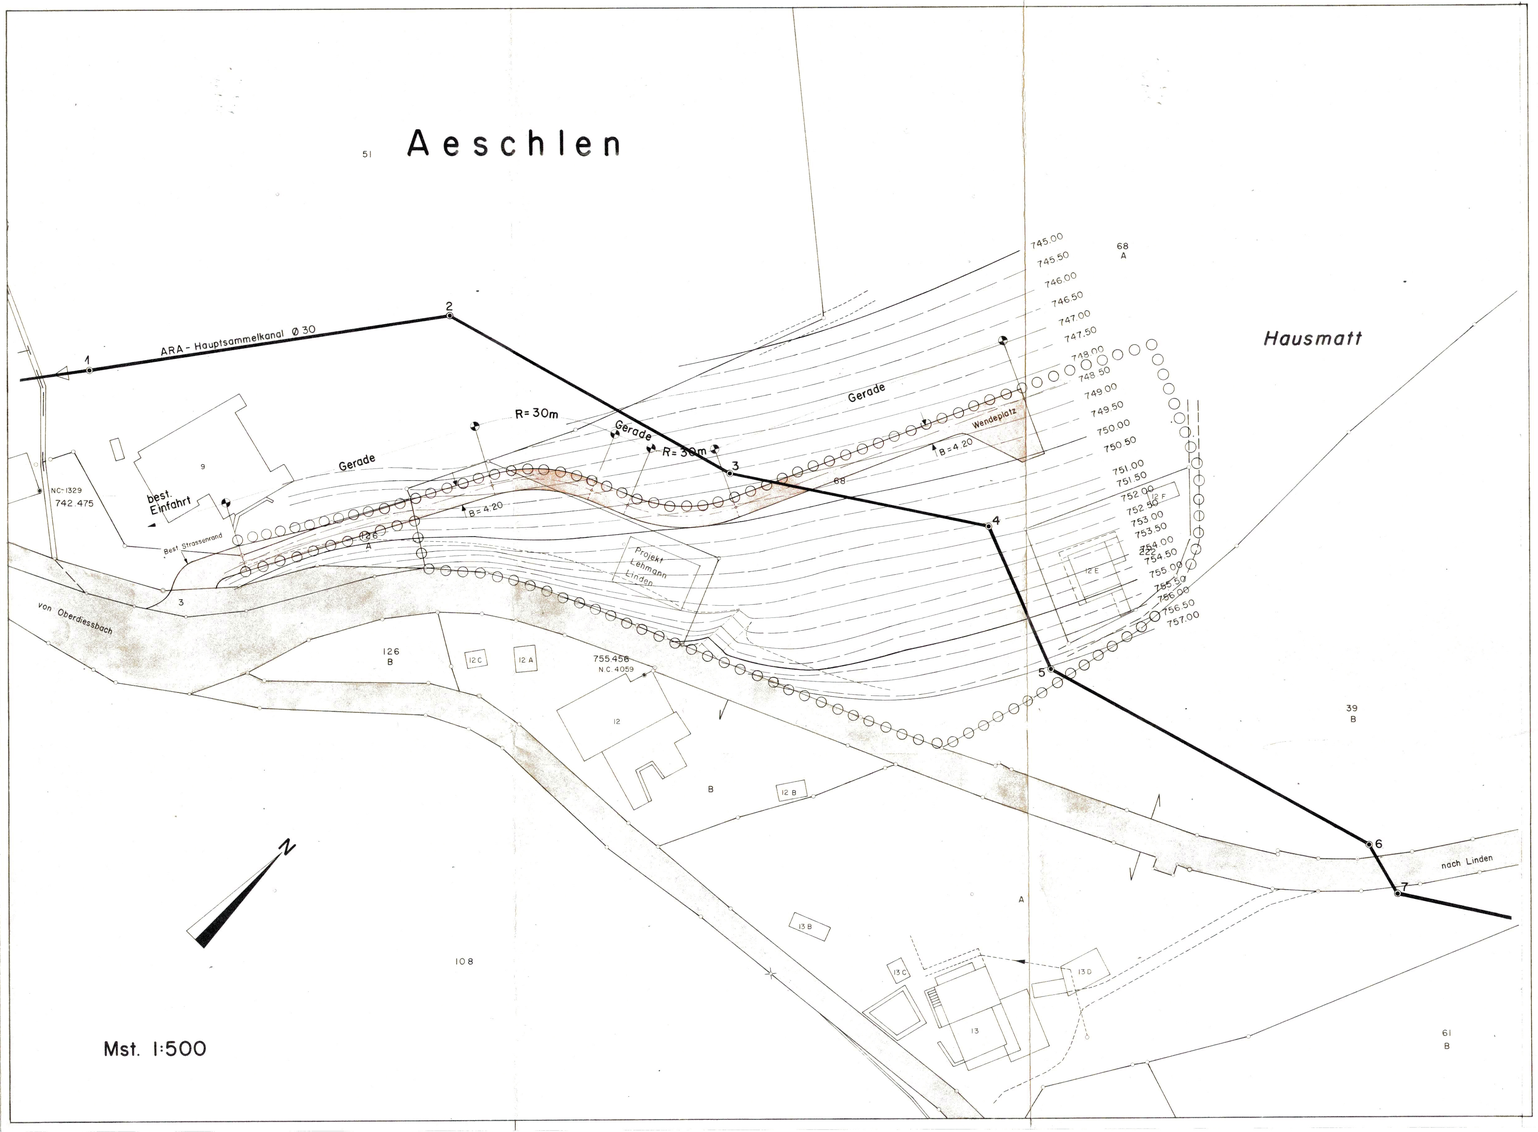

Genehmigungsvermerke:

1. Der Detailerschliessungsplan berührt allgemeine Interessen gemäss Art. 143 Bau V.

2. Vorprüfung durch die Kant. Baudirektion vom: 20.7.1979

3. Öffentliche Auflage

Publikation vom 27.7.1979 und vom 3.8.1979 im Anzeiger / Amtl. Anzeiger

Öffentliche Planauflage vom 4.8.1979 bis 3.10.1979

Persönliche Benachrichtigung der Betroffenen vom 9.5.1979

Einspracheverhandlung am: 10.10.1979

Erledigte Einsprachen: Keine

Unerledigte Einsprachen: Keine

Rechtsverwahrungen: Keine

Beschlossen durch den Gemeinderat

Am 9.5.1979 Der Präsident:

Der Gemeindeschreiber:

Beschlossen durch die Einwohnergemeinde Aeschlen

Am 3.9.1979 mit 18 Ja, 5 Nein

Namens der Einwohnergemeinde
Der Präsident: G. Fischer
Der Sekretär:

GEMEINDE AESCHLEN

Gemeindeverwaltung
3516 Aeschlen b. O.

4. Die Richtigkeit dieser Angaben bescheinigt
Aeschlen den 25.10.1979 Der Gemeindeschreiber:
Der Gemeindeschreiber:

Genehmigt durch die Kant. Baudirektion:

GENEHMIGT unter Vorbehalt
des Beschlusses vom 6. Feb. 1980
BAUDIREKTION DES KANTONS BERN
Der Baudirektor: