

GEMEINDE OBERWICHTRACH KANTON BERN

ÜBERBAUUNGSORDNUNG

SANIERUNG
ALTE THALGUTSTRASSE
ABSCHNITT
KANTONSSTRASSE – BAHNHOF

ÜBERBAUUNGSPLAN

SITUATION 1:500

PROJEKTVERFASSER:

GKS+ Partner AG
Ingenieurbüro für Hoch- und Tiefbau
3110 Münsingen
Thunstrasse 26
Tel. 031 721 11 53
Fax 031 721 23 09

Datum: SEP. 1996 Grösse: 126 / 30
Gez.: KB Kontr.: Sz.
Obj. Nr.: 92 2021 Plan Nr.: 1

GENEHMIGUNGSVERMERKE :

MITWIRKUNGSVERFAHREN VOM 24.06.1996 - 05.07.1996
VORPRÜFUNG VOM 09.10.1996
PUBLIKATION IM AMTSBLATT DES KANTON BERN VOM 19.10.1996 NR. 78
IM AMTSANZEIGER VOM 18./25.10.1996 NR. 42 + 43
ÖFFENTLICHE PLANAUFLEGE 30 TAGE VOR DER GEMEINDEVERSAMMLUNG
VOM 21.10.1996 BIS 20.11.1996

ERLEDIGTE EINSPRACHEN: Keine Einsprachen
UNERLEDIGTE EINSPRACHEN: Keine Einsprachen
RECHTSVERWAHRUNGEN: Keine

BESCHLOSSEN DURCH DEN GEMEINDERAT AM 08.07.1996

BESCHLOSSEN DURCH DIE EINWOHNER-
GEMEINDE OBERWICHTRACH

AM 11.12.1996 MIT 140 JA DER PRÄSIDENT A. Rindlisbacher
MIT 0 NEIN DER SEKRETAR W. Graber

DIE RICHTIGKEIT DIESER ANGABEN BESCHENIGT

OBERWICHTRACH DEN 24. Januar 1997 DER GEMEINDESCHREIBER W. Graber

GENEHMIGT DURCH DAS AMT FÜR GEMEINDEN
UND RAUMORDNUNG:


Genehmigung publiziert im
- AZ KO Nrn. 7 + 8 vom 14./21.02.1997
- AB Nr. 11 vom 15.02.1997
13.02.1997/wg

LEGENDE:

- BASISERSCHLIESSUNG STRASSE
- BASISERSCHLIESSUNG GEHWEG
- ZUFAHRT BEUGGER SOWIE VELO UND
FUSSGÄNGER ZUM BAHNHOF
- PARKRAUM VELOUNDERSTAND

HINWEIS
SIGNALISATION GEMÄSS PLAN
1:500 SITUATION NR. 92 2021/1s

Gemeinde Oberwichtlach
Plan 207, 208, 213, 1:500

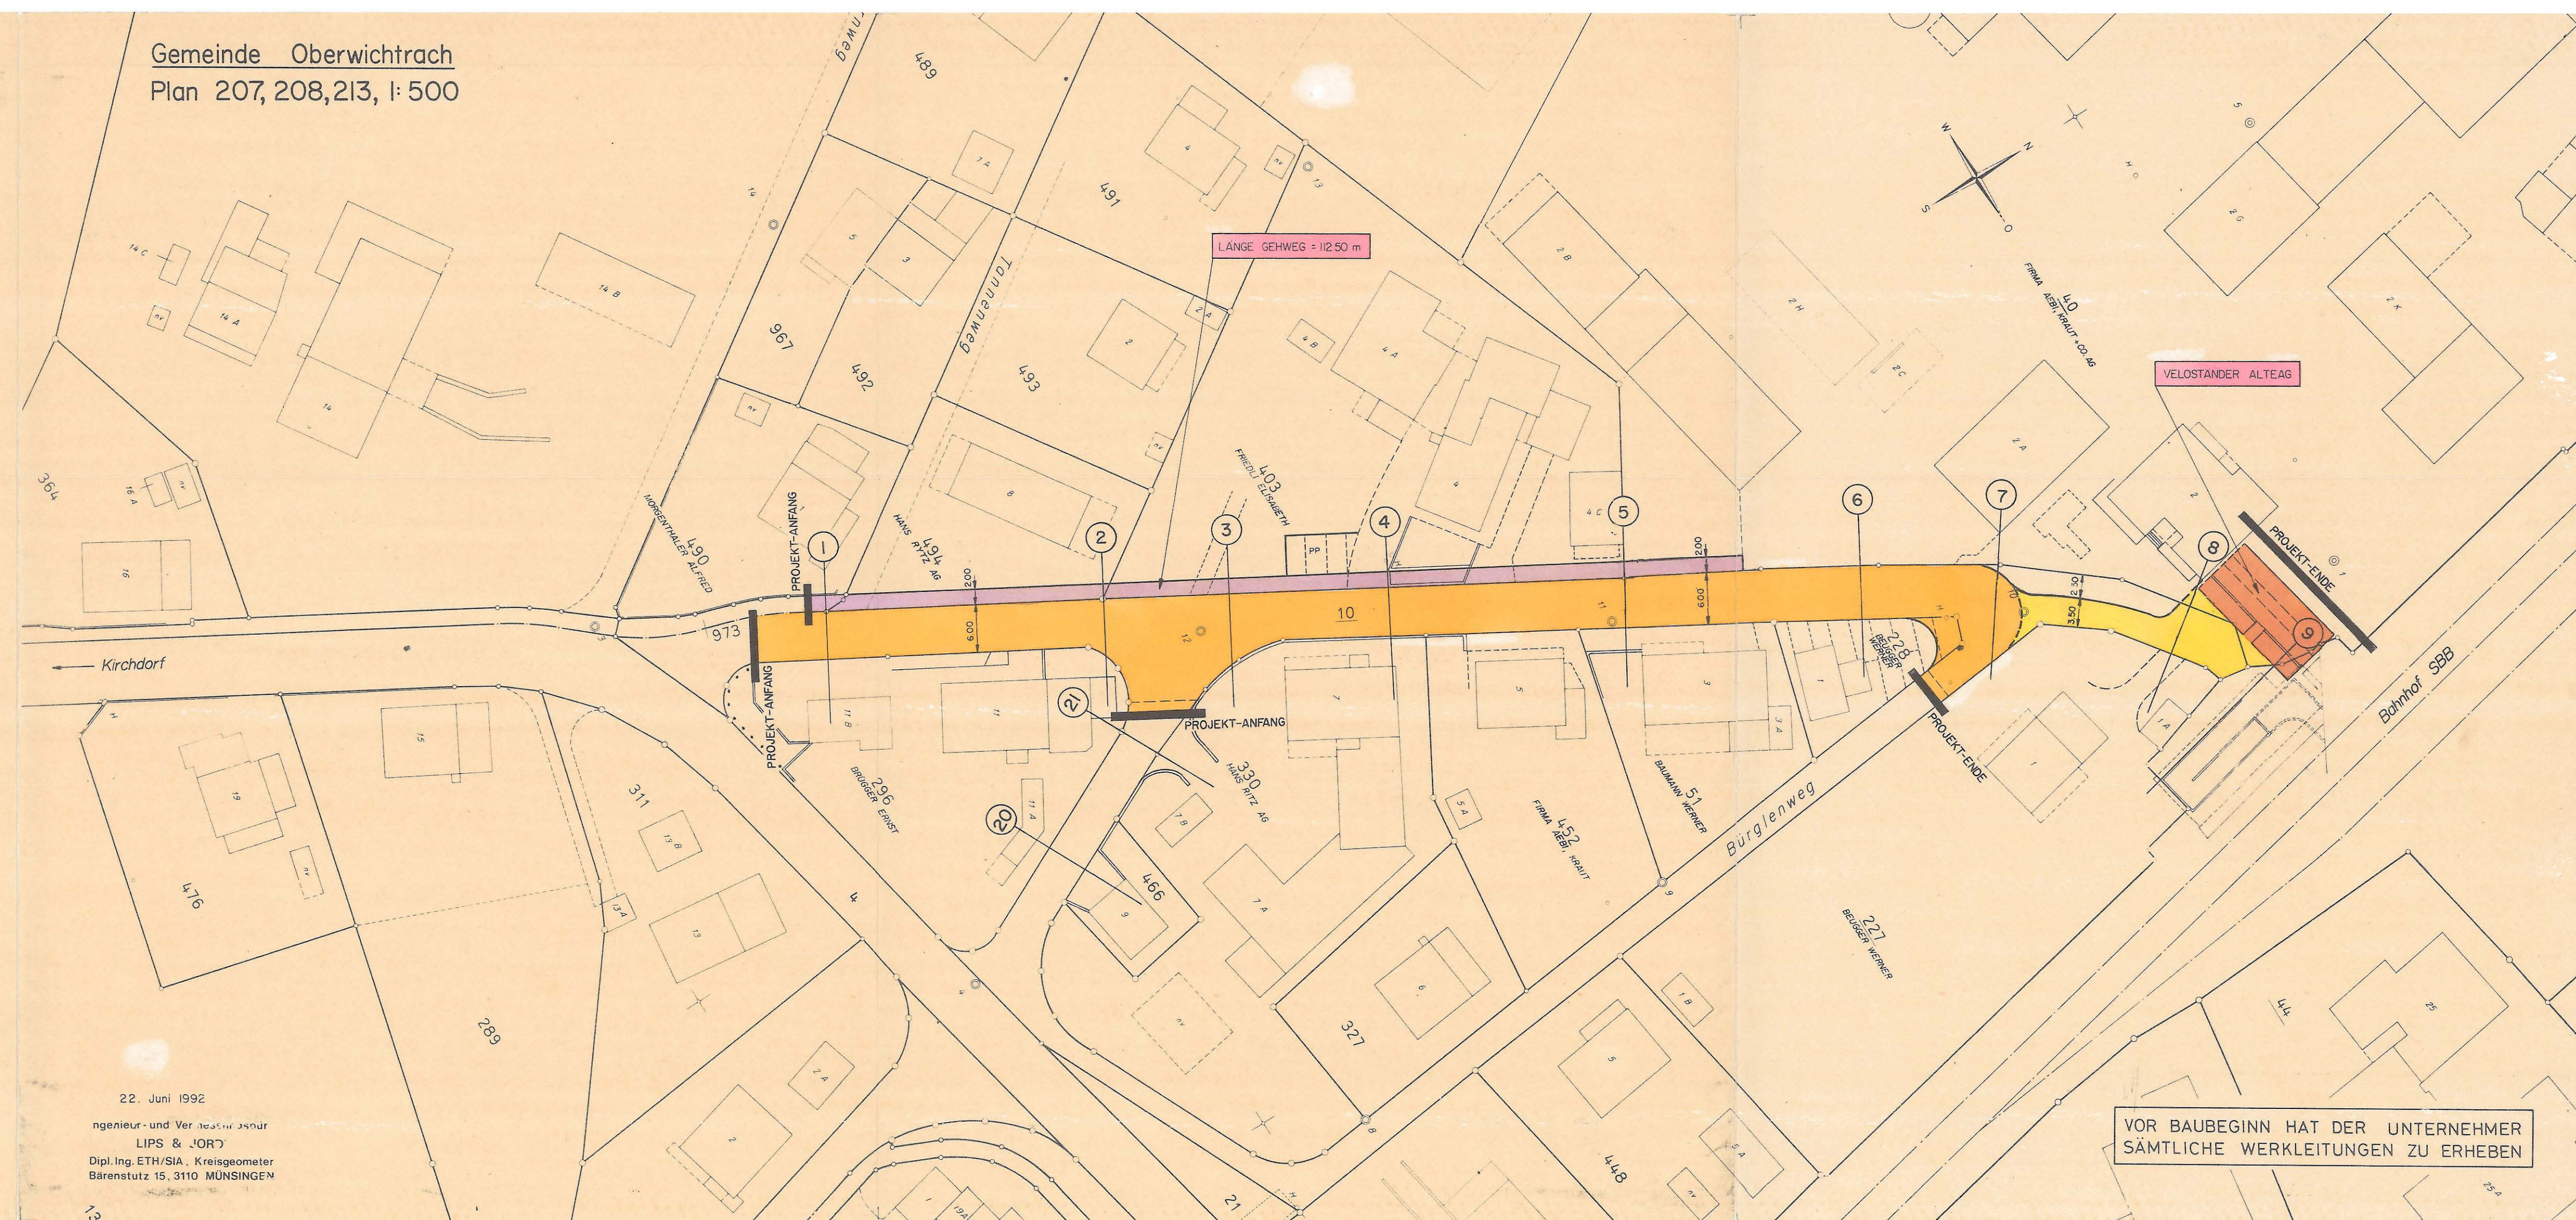

VOR BAUBEGINN HAT DER UNTERNEHMER
SÄMTLICHE WERKLEITUNGEN ZU ERHEBEN