

GEMEINDE FRAUENKAPPELEN

DETAILERSCHLIESSUNGSPLAN "CHRUMMACKER"
MST. 1 : 500 31.5.1976

GENEHMIGUNGSVERMERKE:

AUFLAGEFRIST VOM 22. Juni BIS 22. August 1976
EINGEREICHTE EINSPRACHEN 5
ERLEDIGTE EINSPRACHEN 4
AUFRECHTERHALTENE EINSPRACHEN 1
ABSCHLUSS DES EINSPRACHEVERFAHRENS 26. August 1976
GENEHMIGT DURCH DEN GEMEINDERAT AM 4. Okt 1976 / 26. Juli 1976
DER PRÄSIDENT DER SEKRETÄR

GENEHMIGT unter Vorbehalt
des Beschlusses vom 11. Okt. 1977
BAUDIREKTION DES KANTONS BERN
Der Baudirektor:
GENEHMIGT DURCH DIE BAUDIREKTION AM

LEGENDE:

..... WIRKUNGSBEREICH DETAILERSCHLIESSUNGSPLAN

STRASSEN:


BASISERSCHLIESSUNG BESTEHEND
 DETAILERSCHLIESSUNG PROJEKTIERT

KANALISATION:

—○— BASISERSCHLIESSUNG PROJEKTIERT
—○— BASISERSCHLIESSUNG BESTEHEND
- - -○- - - DETAILERSCHLIESSUNG PROJEKTIERT
WASSER
—⊙— BASISERSCHLIESSUNG BESTEHEND
- - -⊙- - - DETAILERSCHLIESSUNG PROJEKTIERT

— Baulinie
- - - Abgrenzung Einzugsgebiet Kanalisation

DER PROJEKTVERFASSER:
B. VATTER DIPL. ARCH. ETH / SIA PLANER BSP
KRAMGASSE 78 3011 BERN

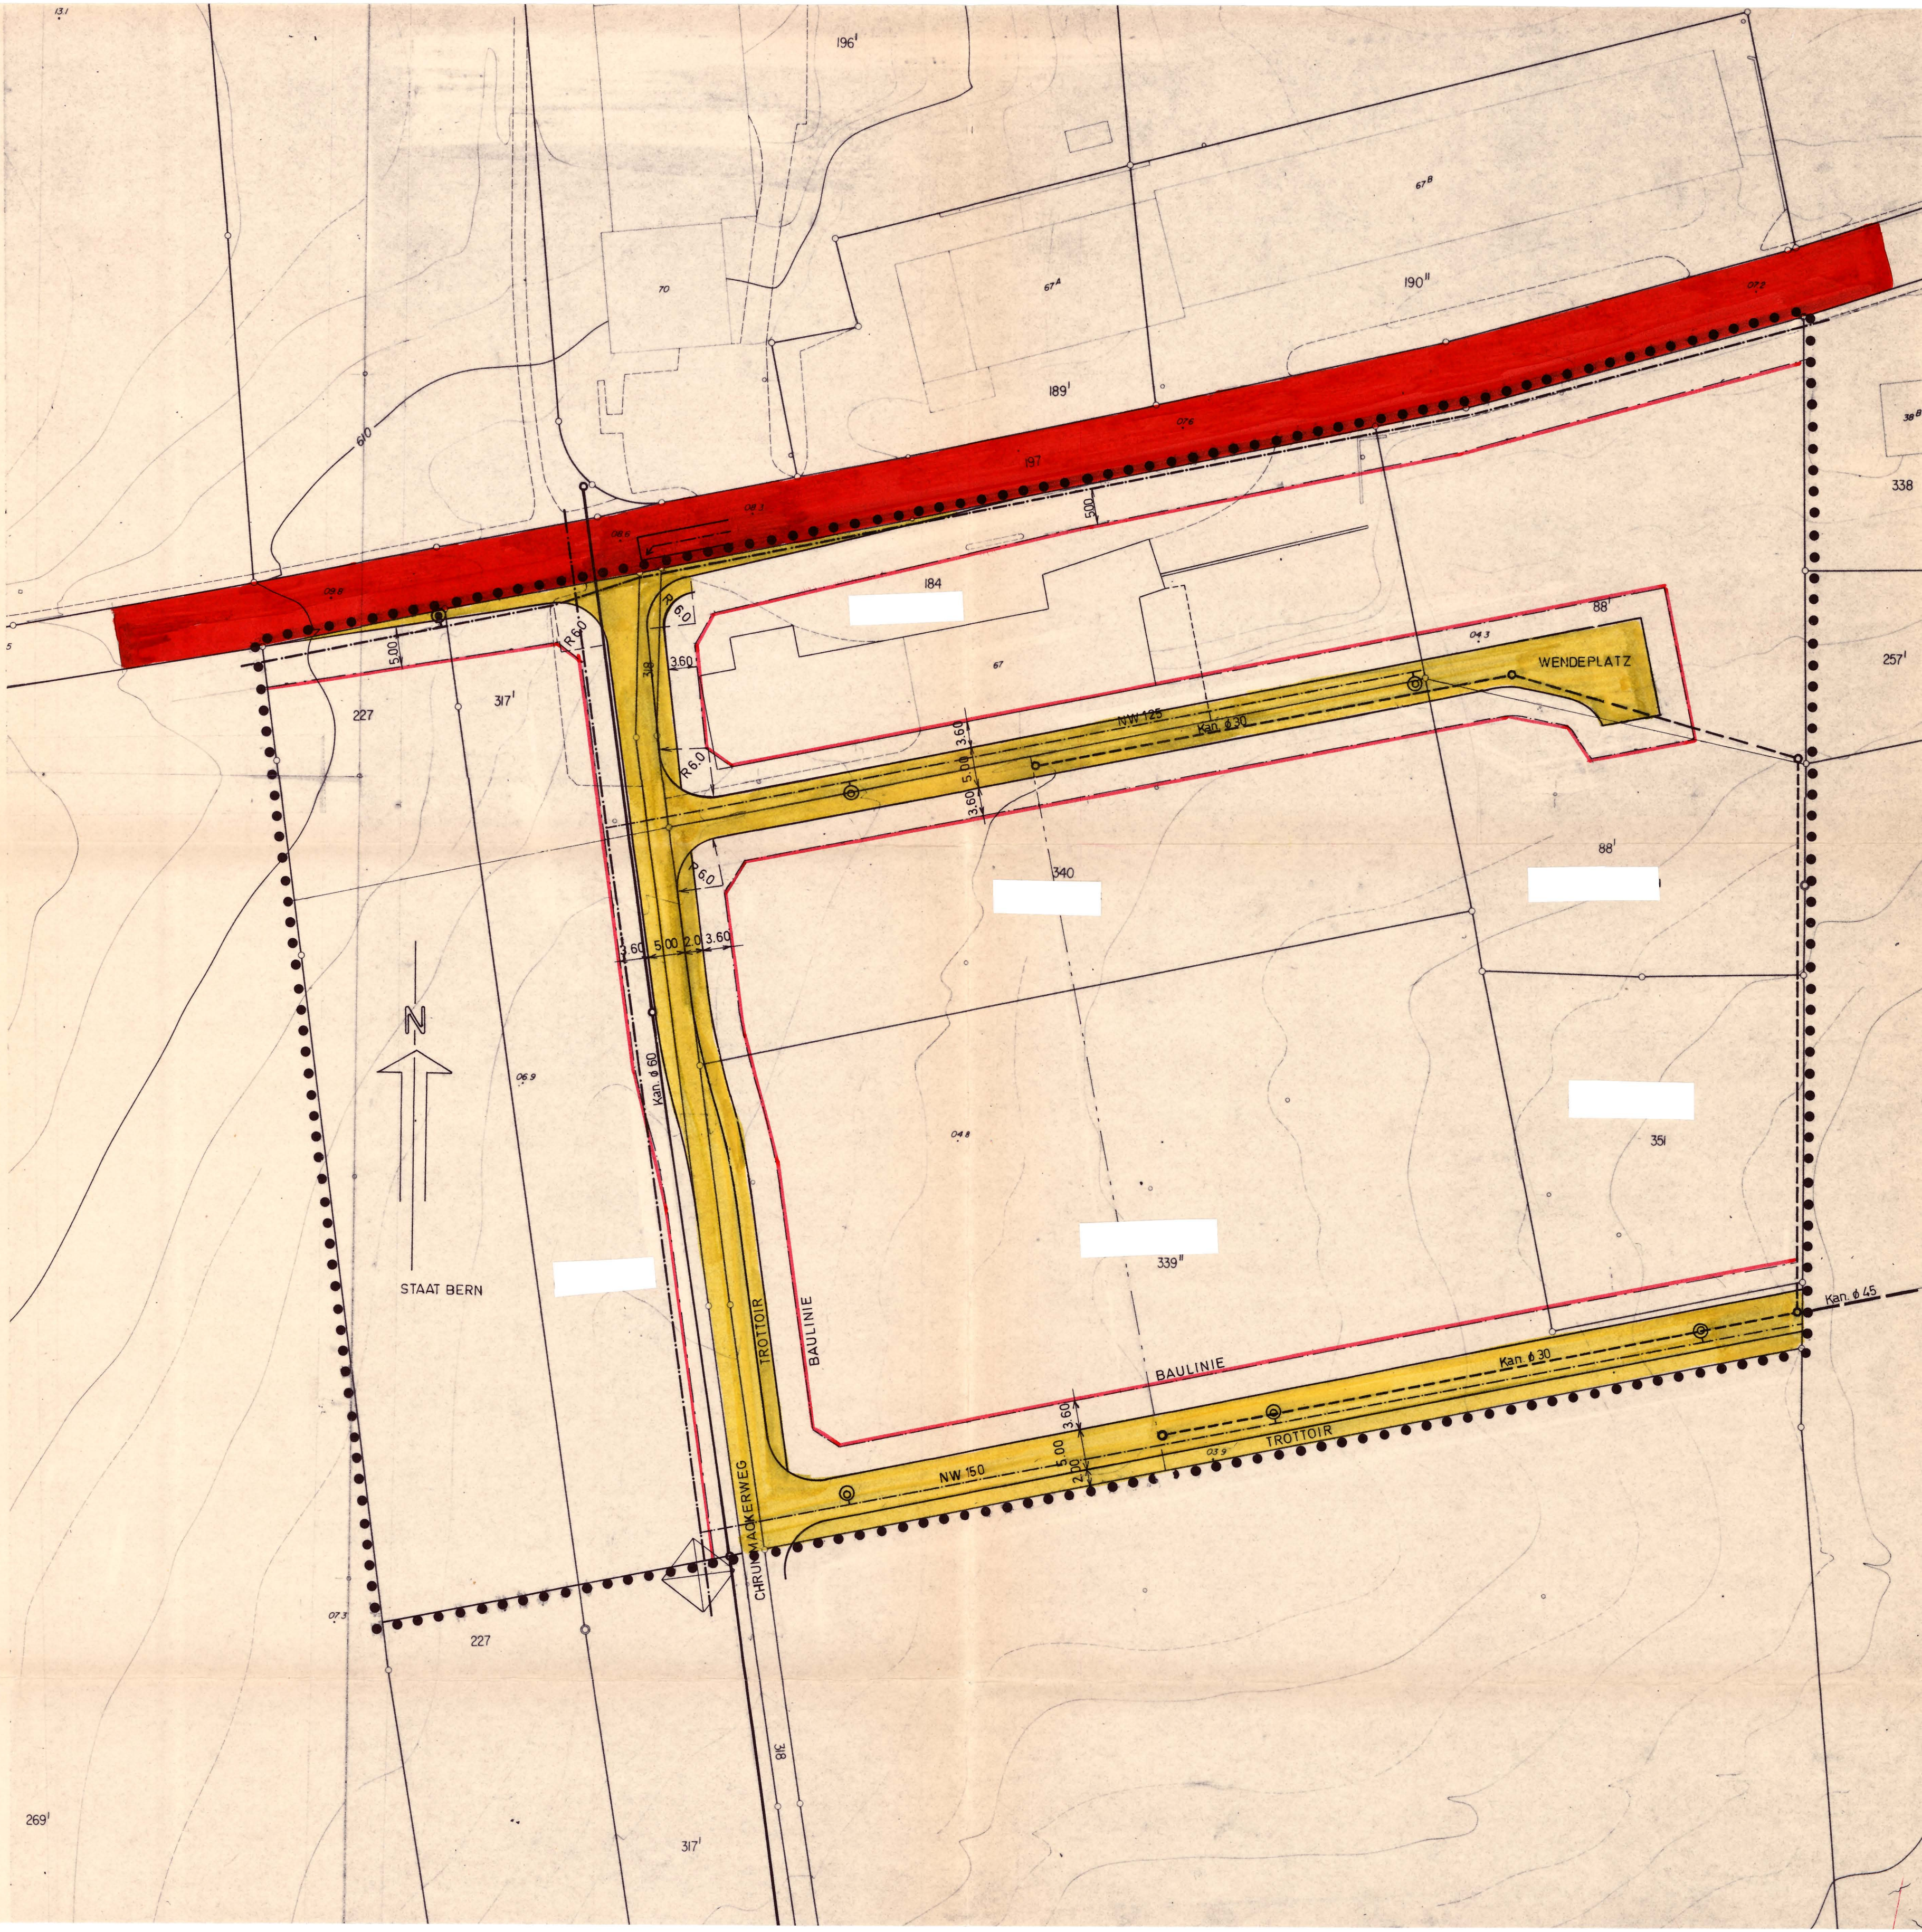

MST. 1:500

NO 147 15 77

GR 42/30

DAT 27.9.77

GEZ ott

Architekturbüro
Sörensen

Verschiebung der parallel zur Staatsstrasse entlang der Südfassade des Gebäudes
Nr. 67 geführten Strasse um 1.40 m nach Süden.

Genehmigt durch den Ge-
meinderat am 3. Juli 1978

Der Präsident: Der Sekretär:

[Signature] *[Signature]*



LEGENDE

----- GENEHMIGTE BAULINIE GEMÄSS
DETAILERSCHLIESSUNGSPLAN

----- NEUE BAULINIE

----- STRASSE GEMÄSS DET. ERSCHL.-
PLAN

----- NEUE STRASSE

GENEHMIGT unter Vorbehalt

des Beschlusses vom 8. Aug. 1978
BAUDIREKTION DES KANTONS BERNDer Baudirektor: *[Signature]*

VERSCHIEBUNG DER STRASSE 1.40 m NACH SÜDEN

RAMPE 15%

4 PW

5

6

340

2300

2250

1300

1

3

2250

2300

2250

1800

250

250

200

360

2

4

4 PW

2250

2300

2250

800

351

1100

15

1060

1850

1100

1850

1100

1060

88

1.00

4.00

6.00

1100

1850

1100

1850

1100

1060

