

Kanton Bern
Gemeinde Kriechenwil

Ueberbauungsordnung Nr.4
Gehweg Murtenstrasse

Ueberbauungsplan Nr. 4a Teilstück Ost

Situation 1:500

Die Ueberbauungsordnung Nr.4 besteht aus den
Ueberbauungsplänen 4a ,4b und 4c

Datum : 25.10.94	Rev.: 3.5.95	Rev.: 6.6.95	Plan-Nr. : 1209 / 3
Gez. : D. B.	Rev.: 12.10.95	Rev.: 24.11.95	
Projektverfasser : Ingenieurbüro Rösti Nachfolger H. R. Balmer Bahnhof 55 3177 Laupen			

GENEHMIGUNGSVERMERKE

MITWIRKUNGSVERFAHREN VOM 16.4.1993
VORPRÜFUNG VOM 8. SEP. 1995
PUBLIKATION IM AMTSBLATT VOM 11. OKT. 1995 IM AMTSANZEIGER VOM 12. OKT. 1995
ÖFFENTLICHE PLANAUFLAGE 30 TAGE VOR DER GEMEINDEVERSAMMLUNG
VOM 13. OKT. 1995 BIS 11. NOV. 1995
ERLEDIGTE EINSPRACHEN : 2
UNERLEDIGTE EINSPRACHEN : 0
RECHTSVERWAHRUNGEN : 2
Nachträgliche öffentliche Auflage der Änderungen der Gemeindeversammlung vom 17. November 1995 während 30 Tagen vom 9.2.1996 bis 9.3.1996. Keine Einsprachen eingelangt.
Kriechenwil, 18. März 1996
Die Gemeindegemeinschaft:
A. Fink

BESCHLOSSEN DURCH DEN GEMEINDERAT AM 17. NOV. 1995

BESCHLOSSEN DURCH DIE
EINWOHNERGEMEINDE KRIECHENWIL


AM 17. NOV. 1995 MIT einstimmig JA
0 NEIN

NAMENS DER EINWOHNERGEMEINDE
PRÄSIDENT: Peter Kuhn
SEKRETÄRIN: A. Fink

DIE RICHTIGKEIT DIESER ANGABEN BESCHENIGT :
KRIECHENWIL, DEN 19. DEZ. 1995. DIE GEMEINDESCHREIBERIN: A. Fink

GENEHMIGT DURCH DAS AMT FÜR
GEMEINDEN UND RAUMORDNUNG

22. März 1996

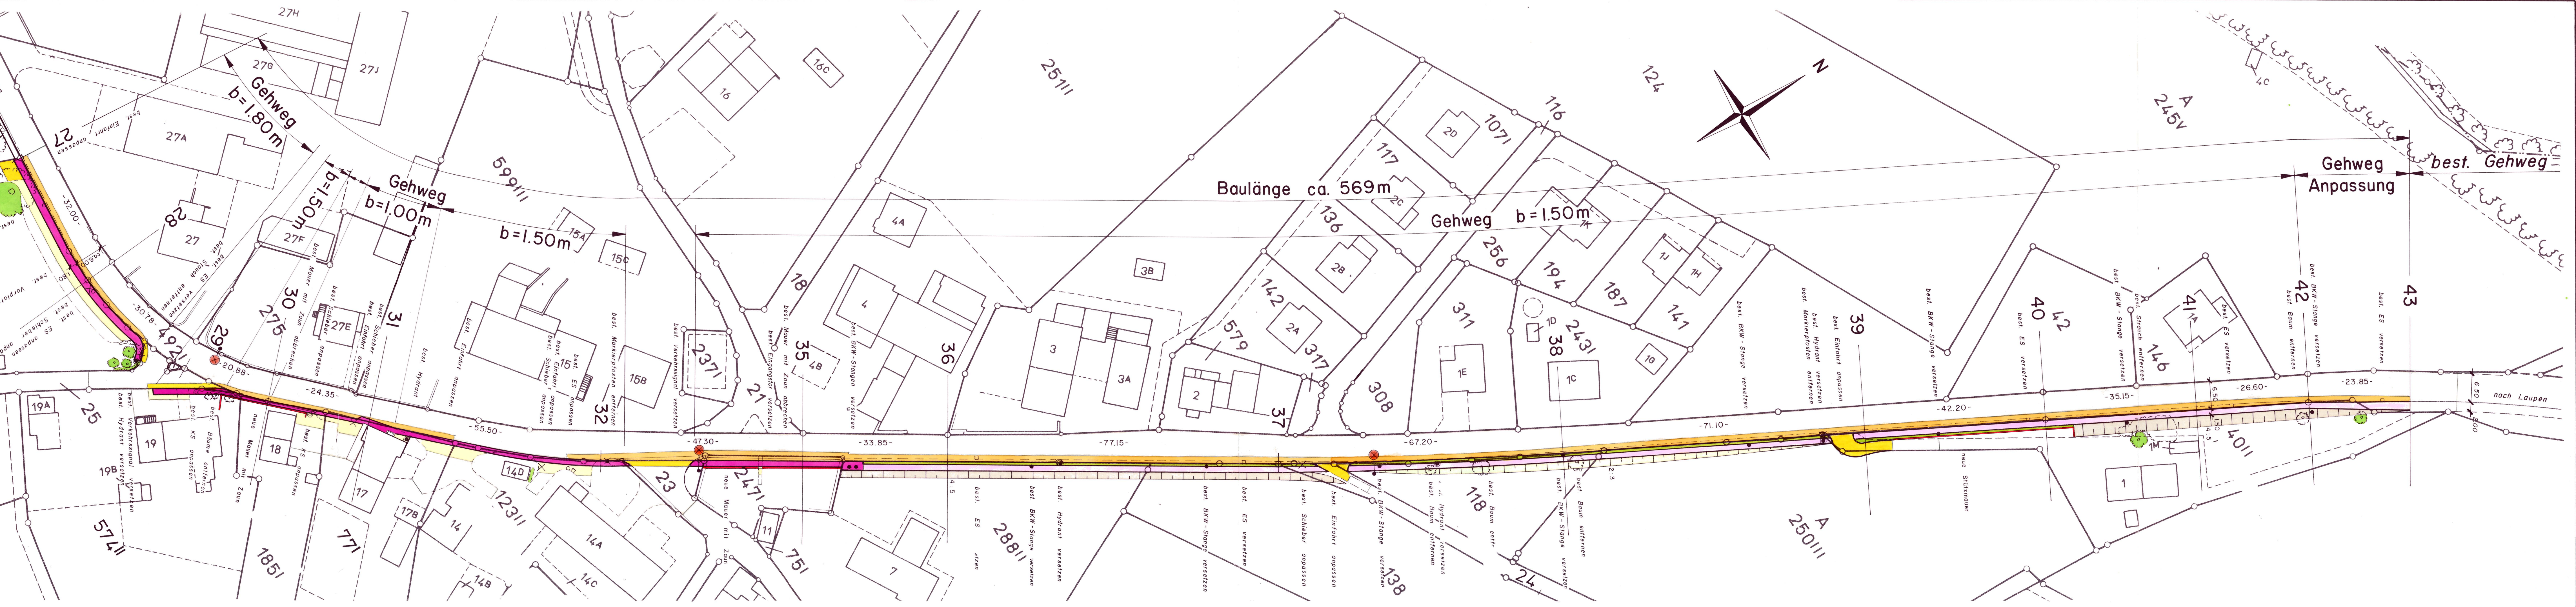

- LEGENDE
- violett Projekt Gehweg
 - dunkelviolet Projekt Gehweg abgesenkt
 - orange Projekt Anpassung Fahrbahn
 - gelb Projekt Anpassungen Einfahrten
 - hellgelb Projekt Anpassungen Garagezufahrten, Vorplätze
 - hellgrün Projekt Dammböschung
 - braun Projekt Einschnittböschung
 - rot Projekt Mauer
 - grün Bestehende Bäume, Gehölz
 - grau Bestehende Fahrbahn, Einfahrten, Vorplätze
 - Beleuchtungskandelaber

Kanton Bern
Gemeinde Kriechenwil

Ueberbauungsordnung Nr. 4
Gehweg Murtenstrasse

Ueberbauungsplan Nr. 4b Teilstück Mitte

Situation 1:500

Die Ueberbauungsordnung Nr. 4 besteht aus den
Ueberbauungsplänen 4a, 4b und 4c

Datum : 24.10.94	Rev.: 3.5.95	Rev.: 6.6.95	Plan-Nr. : 1209 / 2
Gez. : D. B.	Rev.: 12.10.95	Rev.: 23.11.95	

Projektverfasser :
Ingenieurbüro Rösti
Nachfolger H. R. Balmer
Bahnweg 55
3177 Laupen

GENEHMIGUNGSVERMERKE
MITWIRKUNGSVERFAHREN VOM 12.4.1993
VORPRÜFUNG VOM 8. SEP. 1995
PUBLIKATION IM AMTSBLATT VOM 11. OKT. 1995 IM AMTSANZEIGER VOM 12. OKT. 1995
ÖFFENTLICHE PLANAUFLAGE 30 TAGE VOR DER GEMEINDEVERSAMMLUNG
VOM 13. OKT. 1995 BIS 11. NOV. 1995
ERLEDIGTE EINSPRACHEN : 7
UNERLEDIGTE EINSPRACHEN : 0
RECHTSVERWAHRUNGEN : 2
Nachträgliche öffentliche Auflage der
Änderungen der Gemeindeversamm-
lung vom 17. November 1995 während
30 Tagen vom 9.2.1996 bis 9.3.1996.
Keine Einsprachen eingelangt.
Kriechenwil, 18. März 1996
Die Gemeindegemeinderin:
H. Frik

BESCHLOSSEN DURCH DEN GEMEINDERAT AM 17. NOV. 1995
BESCHLOSSEN DURCH DIE
EINWOHNERGEMEINDE KRIECHENWIL
AM 17. NOV. 1995 MIT einstimmig JA
0 NEIN
NAMENS DER EINWOHNERGEMEINDE
PRÄSIDENT *H. Frik* SEKRETÄRIN *H. Frik*
DIE RICHTIGKEIT DIESER ANGABEN BESCHEINIGT :
KRIECHENWIL, DEN 18. DEZ. 1995 DIE GEMEINDESCHREIBERIN *H. Frik*

GENEHMIGT DURCH DAS AMT FÜR
GEMEINDEN UND RAUMORDNUNG
H. Frik 22. März 1996



- LEGENDE
- violett Projekt Gehweg
 - dunkelviolet Projekt Gehweg abgesenkt
 - orange Projekt Anpassung Fahrbahn
 - gelb Projekt Anpassungen Einfahrten
 - hellgelb Projekt Anpassungen Garageinfahrten, Vorplätze
 - hellgrün Projekt Dammböschung
 - braun Projekt Einschnittböschung
 - rot Projekt Mauer
 - grün Bestehende Bäume, Gehölz
 - grau Bestehende Fahrbahn, Einfahrten, Vorplätze
 - Beleuchtungskandelaber

Kanton Bern

Gemeinde Kriechenwil

Ueberbauungsordnung Nr. 4
Gehweg Murtenstrasse

Ueberbauungsplan Nr. 4c Teilstück West

Situation 1:500

Die Ueberbauungsordnung Nr. 4 besteht aus den
Ueberbauungsplänen 4a, 4b und 4c

Datum : 21.10.94	Rev.: 3.5.95	Rev.: 18.5.95	Plan-Nr. : 1209 / I
Gez. : D. B.	Rev.: 12.10.95	Rev.: 23.11.95	

Projektverfasser : Ingenieurbüro Rösti
Nachfolger H. R. Balmer
Bahnweg 55
3177 Laupen

GENEHMIGUNGSVERMERKE

MITWIRKUNGSVERFAHREN VOM 16.4.1993
VORPRÜFUNG VOM 8. SEP. 1995
PUBLIKATION IM AMTSBLATT VOM 1.1.10KT. 1995 IM AMTSANZEIGER VOM 12.10KT. 1995
ÖFFENTLICHE PLANAUFLEGE 30 TAGE VOR DER GEMEINDEVERSAMMLUNG
VOM 13.10KT. 1995 BIS 11.11.1995
ERLEDIGTE EINSPRACHEN : 7
UNERLEDIGTE EINSPRACHEN : 0
RECHTSVERWAHRUNGEN : 2
Kriechenwil, 18. März 1996
Die Gemeindegemeinschaft:
A. Fritsch

BESCHLOSSEN DURCH DEN GEMEINDERAT AM 17. NOV. 1995

BESCHLOSSEN DURCH DIE
EINWOHNERGEMEINDE KRIECHENWIL

AM 17. NOV. 1995 MIT einstimmig JA
0 NEIN

NAMENS DER EINWOHNERGEMEINDE
PRÄSIDENT: A. Fritsch
SEKRETÄRIN: A. Fritsch

DIE RICHTIGKEIT DIESER ANGABEN BESCHENIGT :
KRIECHENWIL, DEN 19. DEZ. 1995 DIE GEMEINDESCHREIBERIN A. Fritsch

GENEHMIGT DURCH DAS AMT FÜR
GEMEINDEN UND RAUMORDNUNG

22. März 1996



LEGENDE

- violett Projekt Gehweg
- dunkelviolet Projekt Gehweg abgesenkt
- orange Projekt Anpassung Fahrbahn
- gelb Projekt Anpassungen Einfahrten
- hellgelb Projekt Anpassungen Garagezufahrten, Vorplätze
- hellgrün Projekt Dammböschung
- braun Projekt Einschnittböschung
- rot Projekt Mauer
- grün Bestehende Bäume, Gehölz
- grau Bestehende Fahrbahn, Einfahrten, Vorplätze
- Beleuchtungskandelaber

[illegible]