

KANTON BERN
Gemeinde Mühleberg

Bauherr:
Einwohnergemeinde Mühleberg

Ausbau Brandstrasse
Teilstrecke II : Durchfahrt Buttenried
Ueberbauungsplan

Situation 1:500

MOOR
Bauingenieure und Planer
HAUSER & PARTNER AG
Gutenbergstrasse 14
CH-3011 Bern
Tel. 031 387 80 80 / Fax 031 387 80 90 / info@moorhauser.ch

Projekt Nr.	3581	Gezeichnet	mst	Bern, 08.06.2001	Y: 3581/afu/llpic
Format	60 x 210	Kontrolliert	hs	Plan Nr. 111	Revidiert A: 02.10.2002 B:

Genehmigungsvermerke


Öffentliche Mitwirkung vom	07.06.2002	bis	08.07.2002
Persönliche Benachrichtigung der Eigentümer mit Brief vom	10.06.2002		
und Begehung vom	08./12.10.2001		
Vorprüfung vom	12.06.2002		
Publikation im Amtsblatt vom	06.06.2002	und	13.06.2002
Publikation im Amtsanzeiger vom	07.06.2002	bis	08.07.2002
Öffentliche Auflage vom	20./21.08./21.10.2002		
Einspracheverhandlung am	3		
Rechtsverwahrung	8		
Erliedigte Einsprachen	0		
Unerledigte Einsprachen			

Beschlossen durch den Gemeinderat am 29.04.2002
Der Präsident *[Signature]* Der Sekretär *[Signature]*

Beschlossen durch die Gemeindeversammlung am 19.05.2003
Der Präsident *[Signature]* Der Sekretär *[Signature]*

Die Richtigkeit dieser Angaben bescheinigt:
Mühleberg, den 23.06.2003 Der Gemeindevorstand *[Signature]*

Genehmigt durch das Amt für Gemeinden und Raumordnung:
Bern, den 08. SEP. 2003 *[Signature]*

 

KANTON BERN

Gemeinde Mühleberg

Bauherr:

Einwohnergemeinde Mühleberg

Ausbau Brandstrasse

Teilstrecke II : Durchfahrt Buttenried

Ueberbauungsplan

Normalprofile 1:50

MOOR
Bauingenieure und Planer
HAUSER &
Gutenbergstrasse 14
PARTNER AG
CH-3011 Bern
Tel. 031 387 80 80 / Fax 031 387 80 90 / info@moorhauser.ch

Projekt Nr.	3581	Gezeichnet	mst	Bern, 08.06.2001	Y:\3581\normqp.pic
Format	30 x 126	Kontrolliert	hs	Plan Nr. 114	Revidiert A: B:

Genehmigungsvermerke

Öffentliche Mitwirkung vom 07.06.2002 bis 08.07.2002

Persönliche Benachrichtigung der Eigentümer mit Brief vom 10.06.2002

und Begehung vom -

Vorprüfung vom 09./12.10.2001

Publikation im Amtsblatt vom 12.06.2002

Publikation im Amtsanzeiger vom 06.06.2002 und 13.06.2002

Öffentliche Auflage vom 07.06.2002 bis 08.07.2002

Einspracheverhandlung am 20./21.08./21.10.2002

Rechtsverwahrung 3

Erledigte Einsprachen 8

Unerledigte Einsprachen 0

Beschlossen durch den Gemeinderat am 29.04.2002

Der Präsident Kühn Der Sekretär Schmid

Beschlossen durch die Gemeindeversammlung am 19.05.2003



Der Präsident f. B. Der Sekretär Schmid

Die Richtigkeit dieser Angaben bescheinigt:

Mühleberg, den 23.06.2003 Der Gemeindeschreiber Schmid

Genehmigt durch das Amt für Gemeinden und Raumordnung:

Bern, den 08 SEP 2003 D. L.

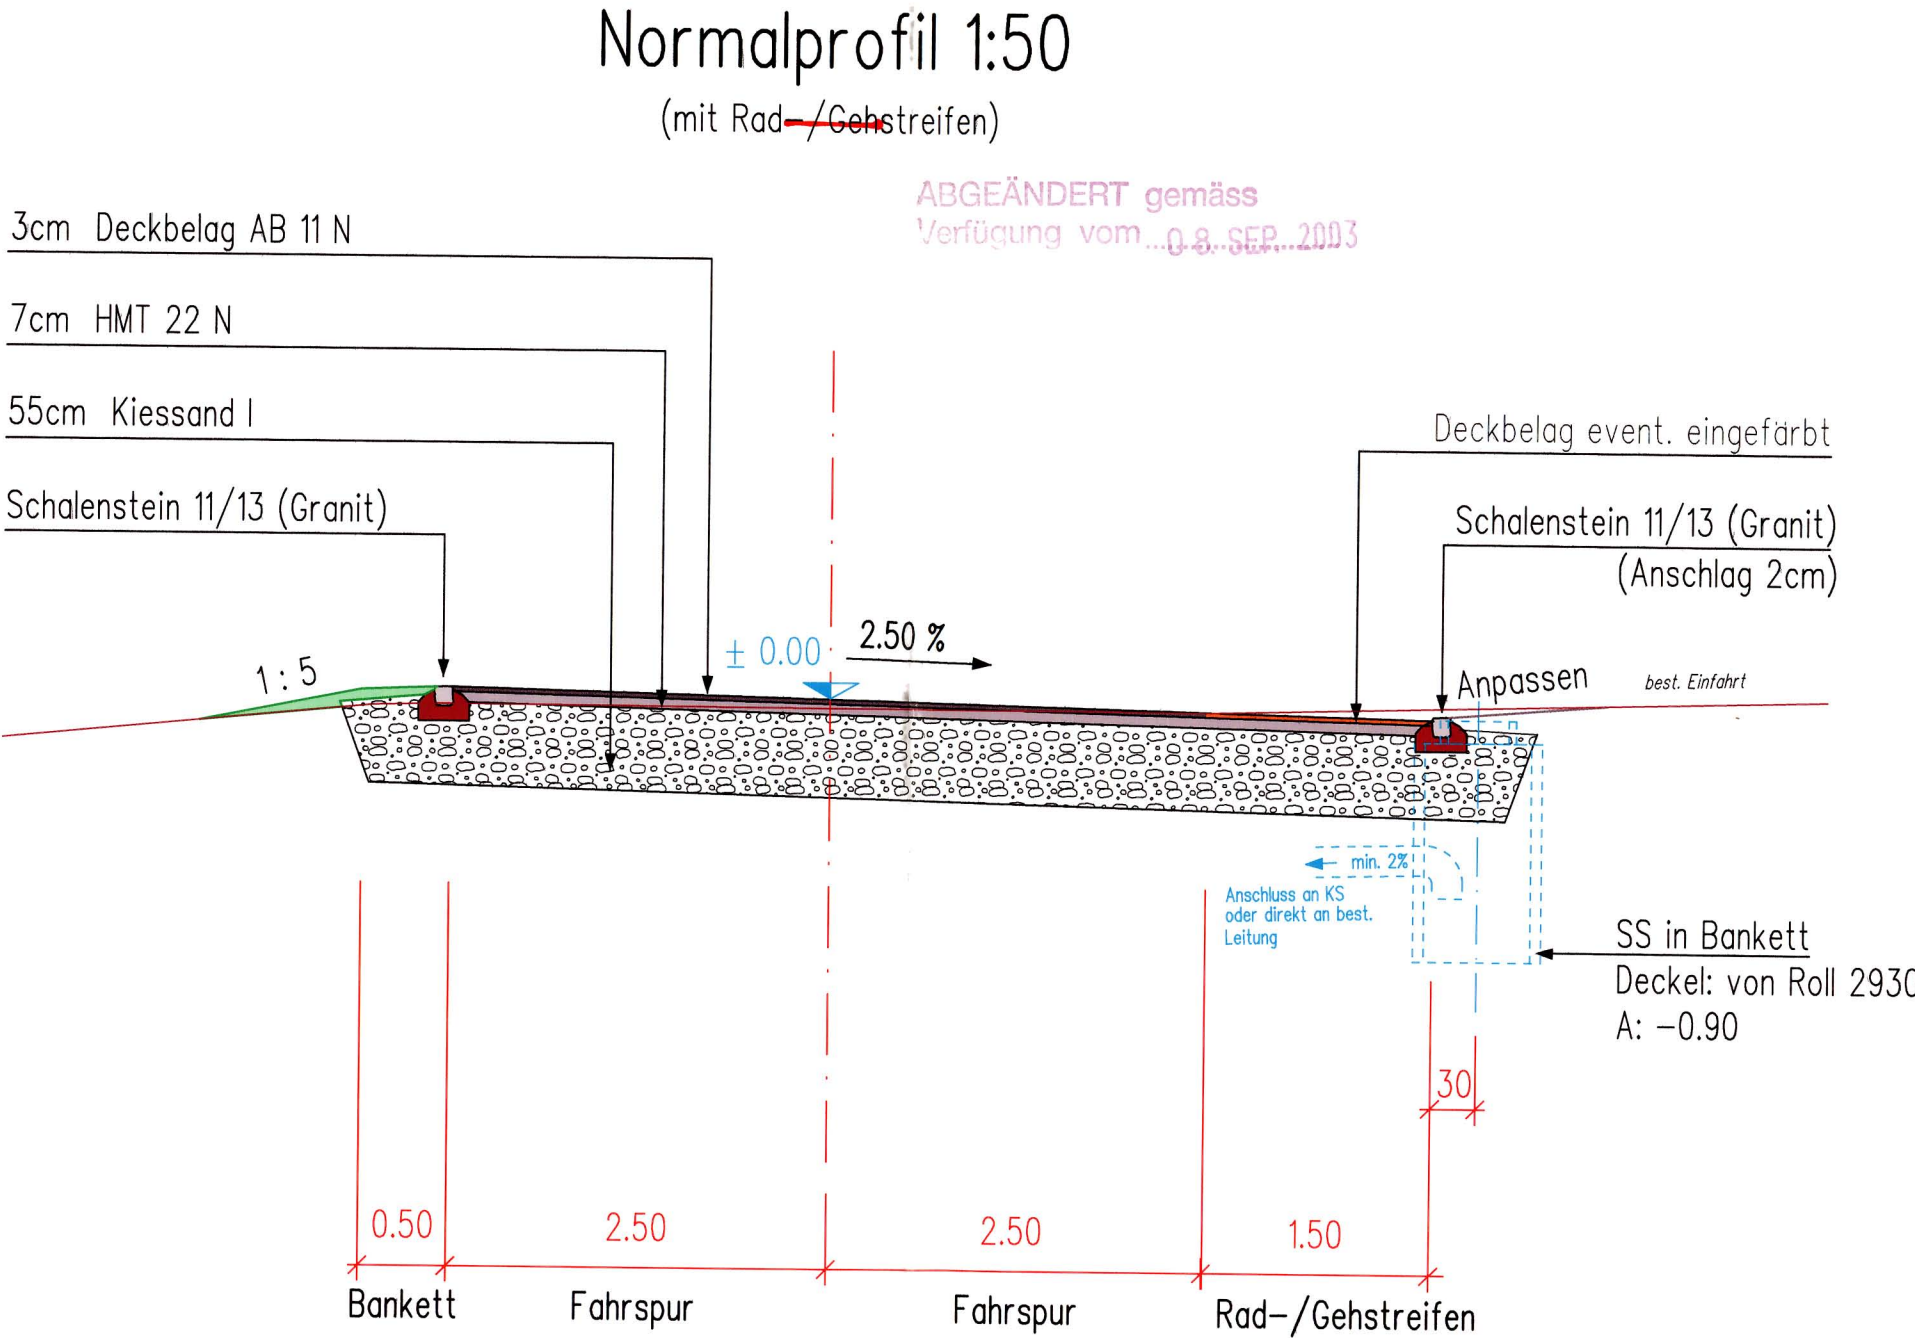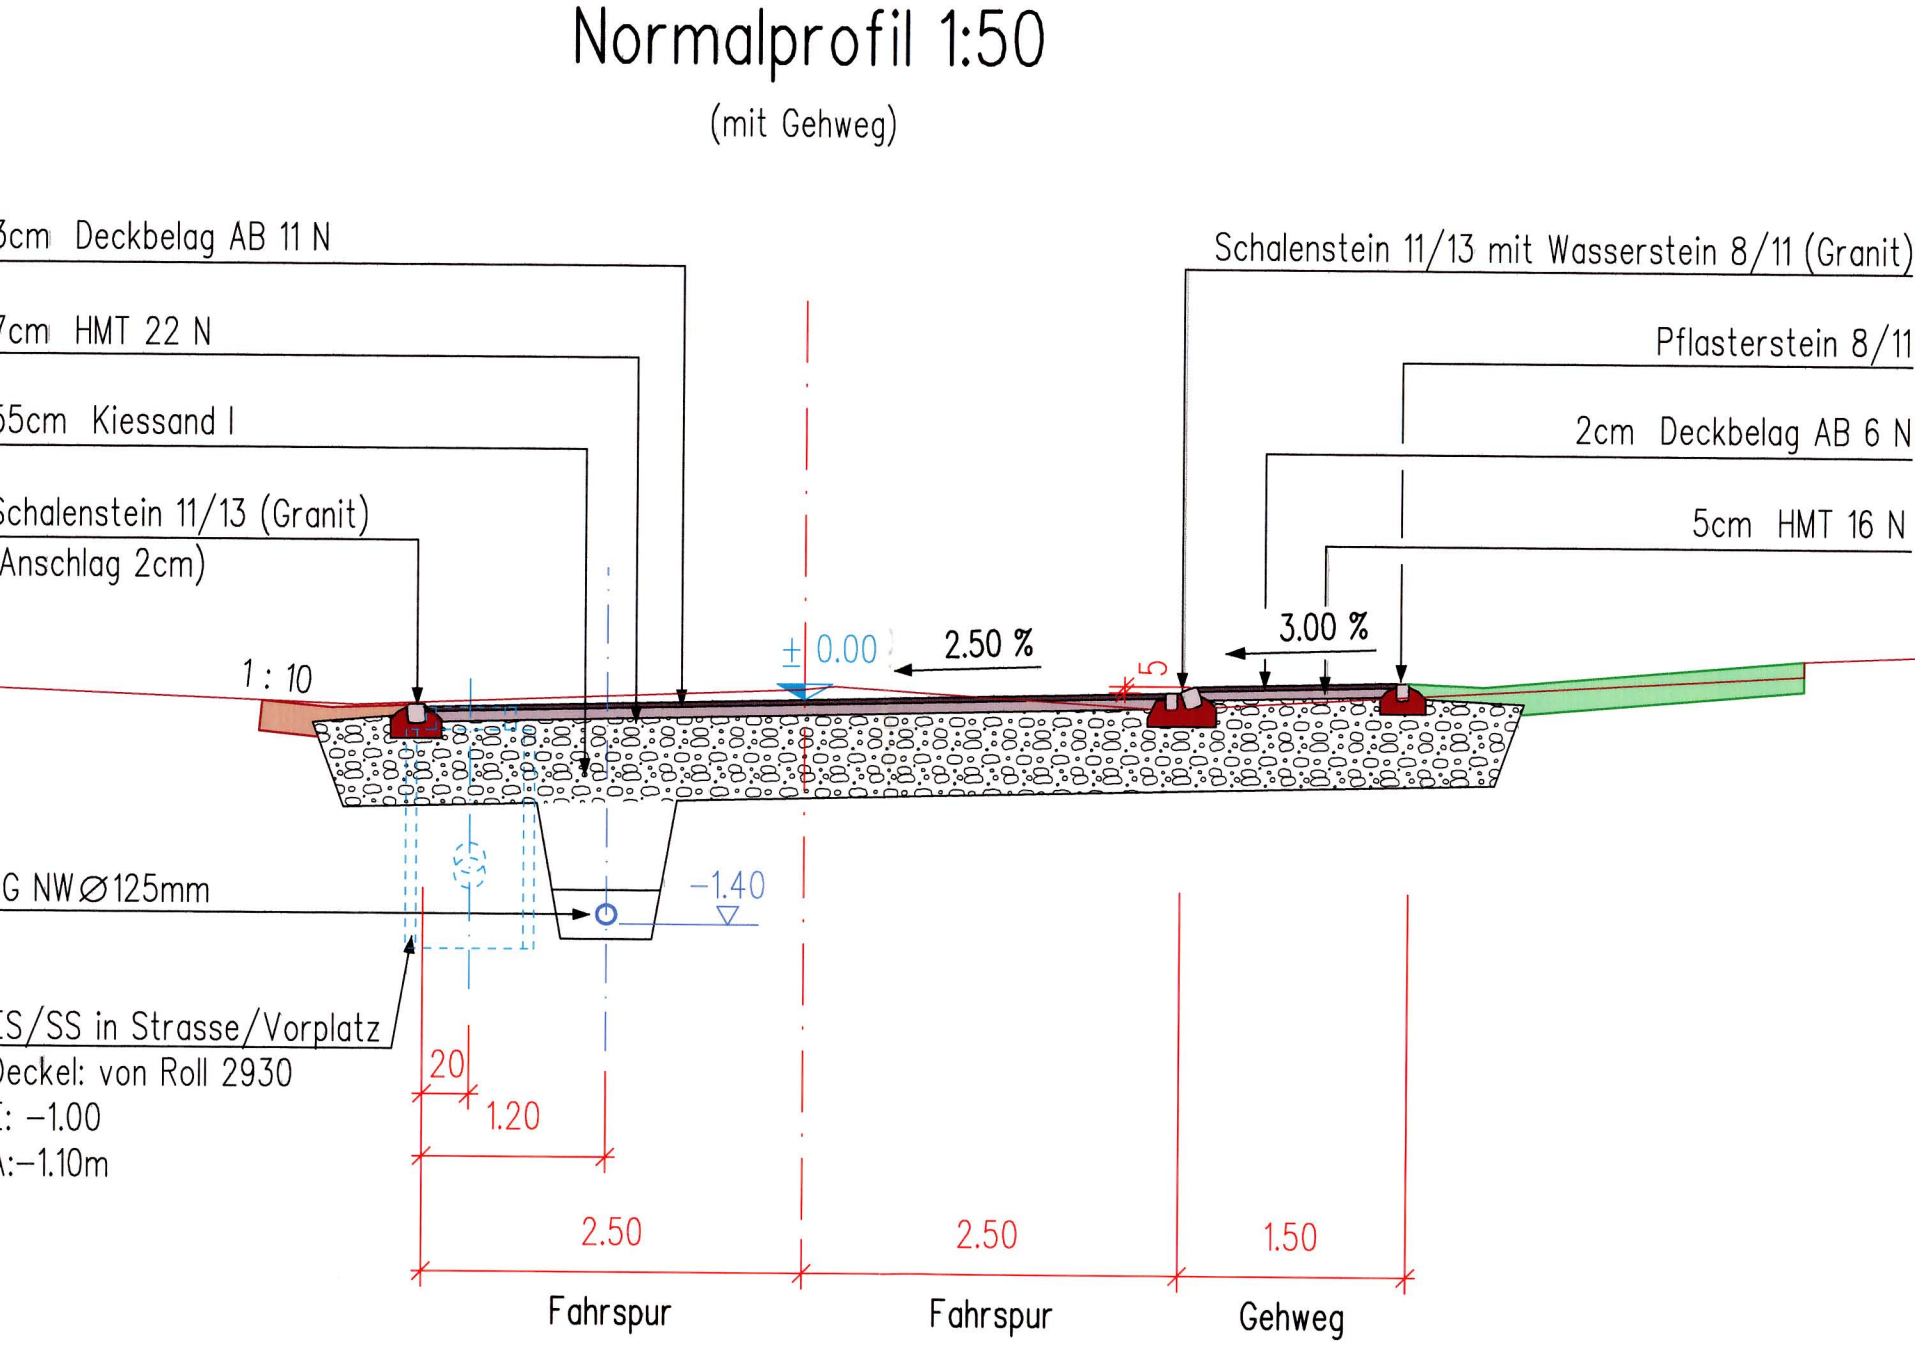

Einwohnergemeinde Muhleberg

Ausbau Brandstrasse

Teilstrecke II : Durchfahrt Buttenried

Ueberbauungsplan

Längenprofil 1:1000/100

MOOR
Bauingenieure und Planer
HAUSER &
Gutenbergrasse 14
PARTNER AG
CH-3011 Bern

Tel. 031 387 80 80 / Fax 031 387 80 90 / info@moorhauser.ch

Projekt Nr.	3581	Gezeichnet	mst	Bern, 08.06.2001	Y:\3581\p1002.pic	
Format	60 x 126	Kontrolliert	hs	Plan Nr.	112	Revidiert A: B:

Genehmigungsvermerke

Öffentliche Mitwirkung vom	07.06.2002	bis	08.07.2002
Persönliche Benachrichtigung der Eigentümer mit Brief vom			10.06.2002
und Begehung vom			-
Vorprüfung vom			09./12.10.2001
Publikation im Amtsblatt vom			12.06.2002
Publikation im Amtsanzeiger vom	06.06.2002	und	13.06.2002
Öffentliche Auflage vom	07.06.2002	bis	08.07.2002
Einspracheverhandlung am			20./21.08./21.10.2002
Rechtsverwahrung			3
Erledigte Einsprachen			8
Unerledigte Einsprachen			0

Beschlossen durch den Gemeinderat am 29.04.2002

Der Präsident *Femherd* Der Sekretär *Schmidt*

Beschlossen durch die Gemeindeversammlung am 19.05.2003


Der Präsident *van B.* Der Sekretär *klumid*

Die Richtigkeit dieser Angaben bescheinigt:

Mühleberg, den 23.06.2003 Der Gemeindeschreiber *Schmid*

Genehmigt durch das Amt für Gemeinden und Raumordnung:

Bern, den 08. SEP. 2003

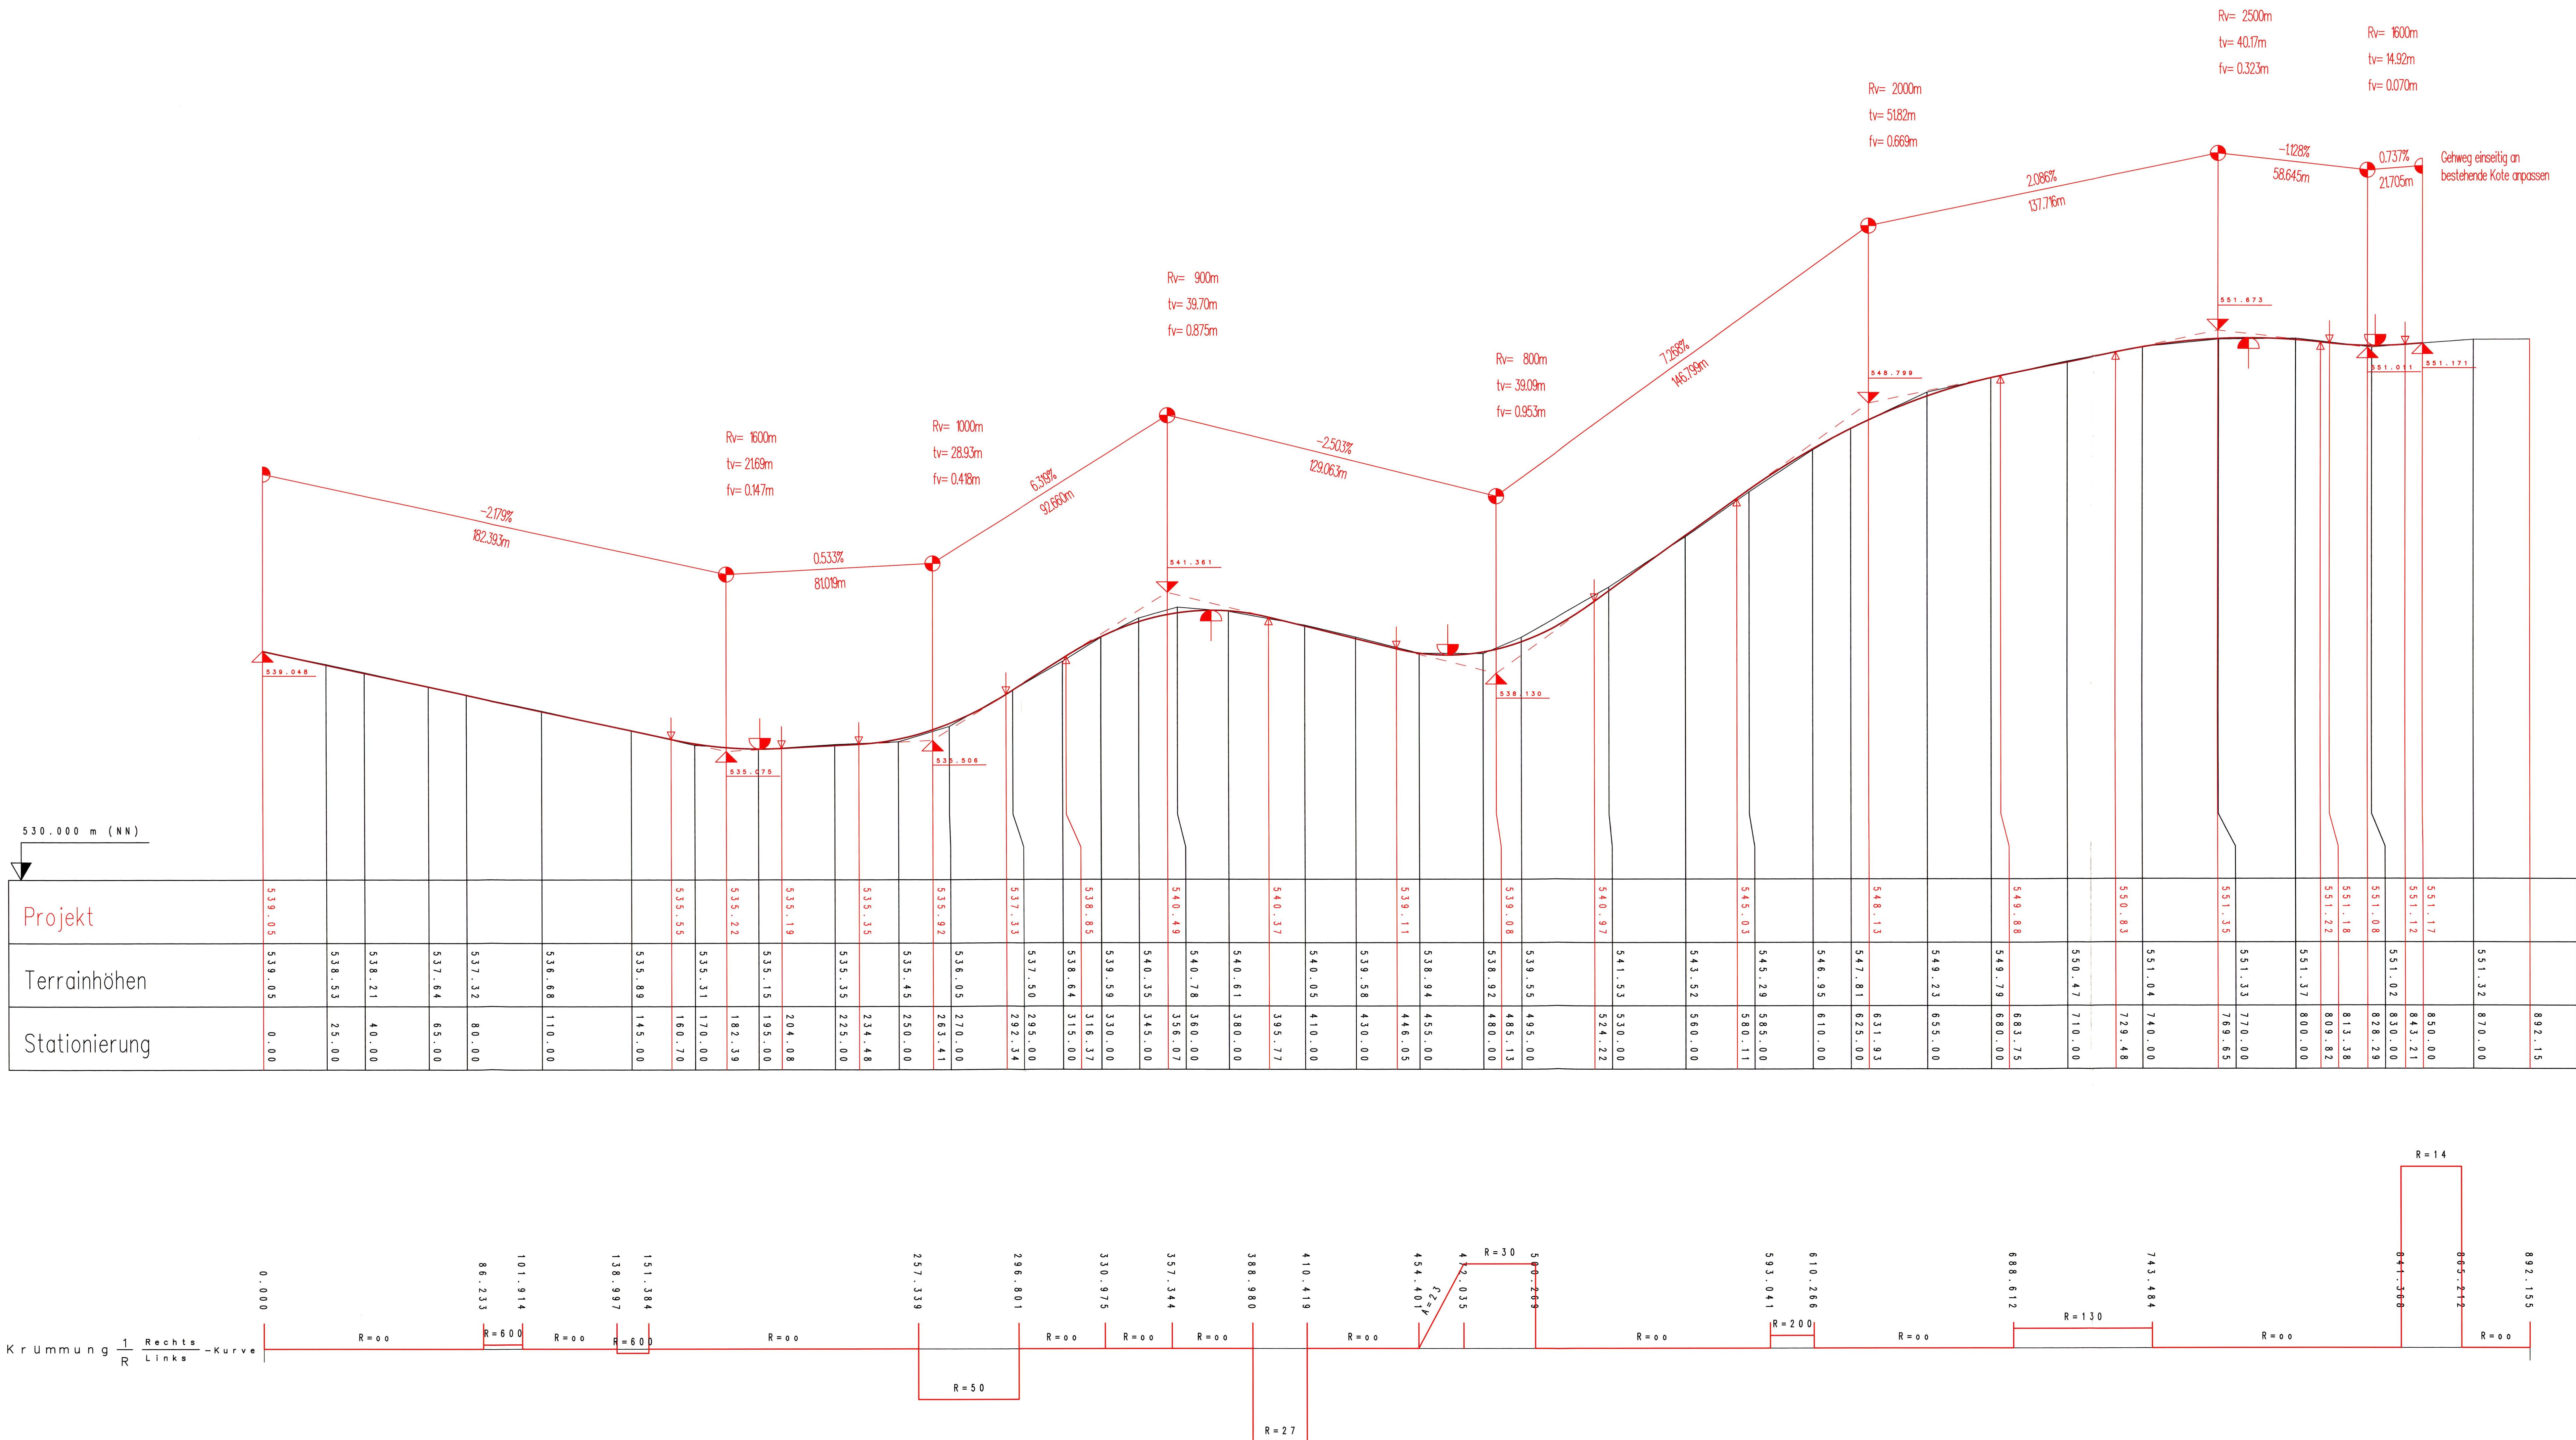

Ausbau Brandstrasse
Teilstrecke II : Durchfahrt Buttenried

Ueberbauungsplan

Landerwerbsplan 1:500

MOOR
Bauingenieure und Planer
HAUSER &
PARTNER AG
Gutenbergrasse 14
CH-3011 Bern

Tel. 031 387 80 80 / Fax 031 387 80 90 / info@moorhauser.ch

Projekt Nr. 3581 Gezeichnet mst Bern, 08.06.2001 Y:\3581\Ueberwplc
Format 60 x 210 Kontrolliert hs Plan Nr. 115 Revidiert A: 02.10.2002 B:

Genehmigungsvermerke

Öffentliche Mitwirkung vom	07.06.2002	bis	08.07.2002
Persönliche Benachrichtigung der Eigentümer mit Brief vom	10.08.2002		
und Begehung vom	-		
Vorprüfung vom	09./12.10.2001		
Publikation im Amtsblatt vom	12.06.2002		
Publikation im Amtsanzeiger vom	08.06.2002	und	13.08.2002
Öffentliche Auflage vom	07.06.2002	bis	08.07.2002
Einspracheverhandlung am	20./21.08./21.10.2002		
Rechtsverwahrung	3		
Erliedigte Einsprachen	8		
Unerledigte Einsprachen	0		

Beschlossen durch den Gemeinderat am 29.04.2002

Der Präsident *Bühner* Der Sekretär *Schmid*

Beschlossen durch die Gemeindeversammlung am 19.05.2003

Der Präsident *Luz* Der Sekretär *Schmid*

Die Richtigkeit dieser Angaben bescheinigt:

Mühleberg, den 23.08.2003 Der Gemeindeschreiber *Schmid*

Genehmigt durch das Amt für Gemeinden und Raumordnung:

Bern, den 09. SEP. 2003 *b.h.*

