

GEMEINDE MÜHLEBERG KANTON BERN

ÜBERBAUUNGSORDNUNG HEGGIDORN - FLUH

ÜBERBAUUNGSPLAN STRASSEN AUSBAU

Datum : 05.02.02

Situation 1:500

Format : 84/40

Plan Nr.: 1

file : projekt

kontrolliert :

Markus Brügger Dipl. Kulturing. ETH

Niesenweg 4 3177 Laupen Tel. 031 / 748 13 13 Fax 031 / 748 13 14

Legende



best. Strassenverlauf

Strasse HMT neu

Strasse HMT Ersatz

Bankett

Grundlage: Reinplan 76A 1:2000

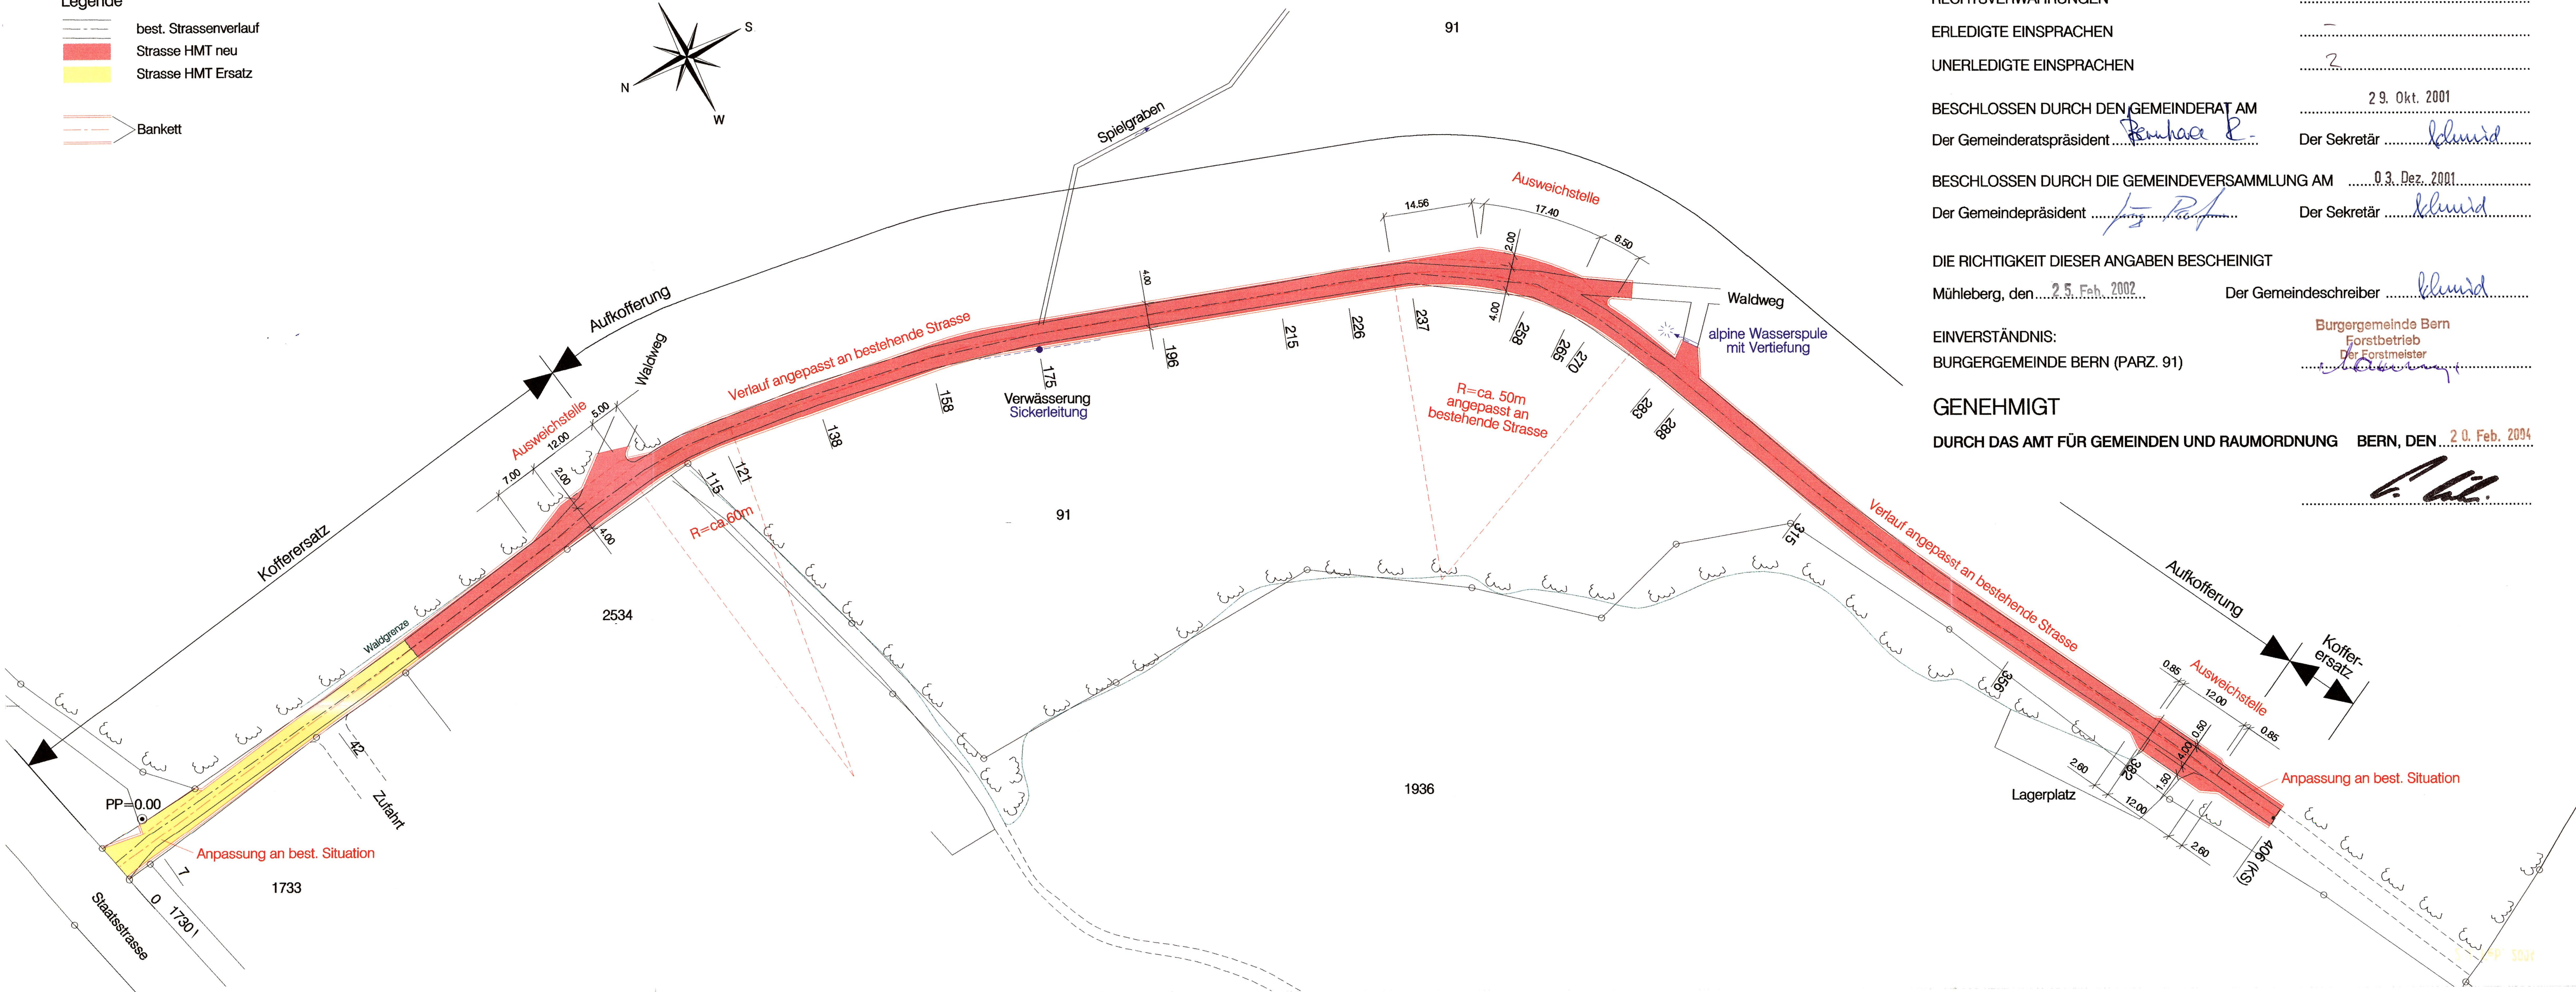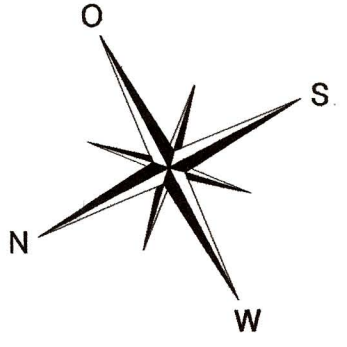

GENEHMIGUNGSVERMERKE :

|                                              |                             |
|----------------------------------------------|-----------------------------|
| VORPRÜFUNG VOM                               | 2 6. Sep. 2001              |
| PUBLIKATION IM AMTSBLATT VOM                 | 19. Mai 2001                |
| PUBLIKATION IM AMTSANZEIGER VOM              | 17. Mai 2001 + 25. Mai 2001 |
| ÖFFENTLICHE AUFLAGE VOM                      | 17. Mai 2001                |
| BIS                                          | 21. Juni 2001               |
| EINSPRACHEVERFAHREN AM                       | 06. Juli 2001               |
| RECHTSVERWAHRUNGEN                           | -                           |
| ERLEDIGTE EINSPRACHEN                        | -                           |
| UNERLEDIGTE EINSPRACHEN                      | 2                           |
| BESCHLOSSEN DURCH DEN GEMEINDERAT AM         | 29. Okt. 2001               |
| Der Gemeinderatspräsident                    | Der Sekretär                |
| BESCHLOSSEN DURCH DIE GEMEINDEVERSAMMLUNG AM | 03. Dez. 2001               |
| Der Gemeindepräsident                        | Der Sekretär                |
| DIE RICHTIGKEIT DIESER ANGABEN BESCHEINIGT   |                             |
| Mühleberg, den 25. Feb. 2002                 | Der Gemeindeschreiber       |
| EINVERSTÄNDNIS:                              | Burggemeinde Bern           |
| BURGERGEMEINDE BERN (PARZ. 91)               | Forstbetrieb                |
|                                              | Der Forstmeister            |
| GENEHMIGT                                    |                             |
| DURCH DAS AMT FÜR GEMEINDEN UND RAUMORDNUNG  | BERN, DEN 20. Feb. 2004     |