


Situation 1:1000

Datum: 18.6.98	Rev.: 26.6.98	Plan - Nr.: 1477/1
Gez.: c.b.	Rev.: 4.9.98	

H. R. Balmer Bauingenieurbüro
Bahnhofstr. 55 3177 Laupen
Tel. 031 / 747 78 81

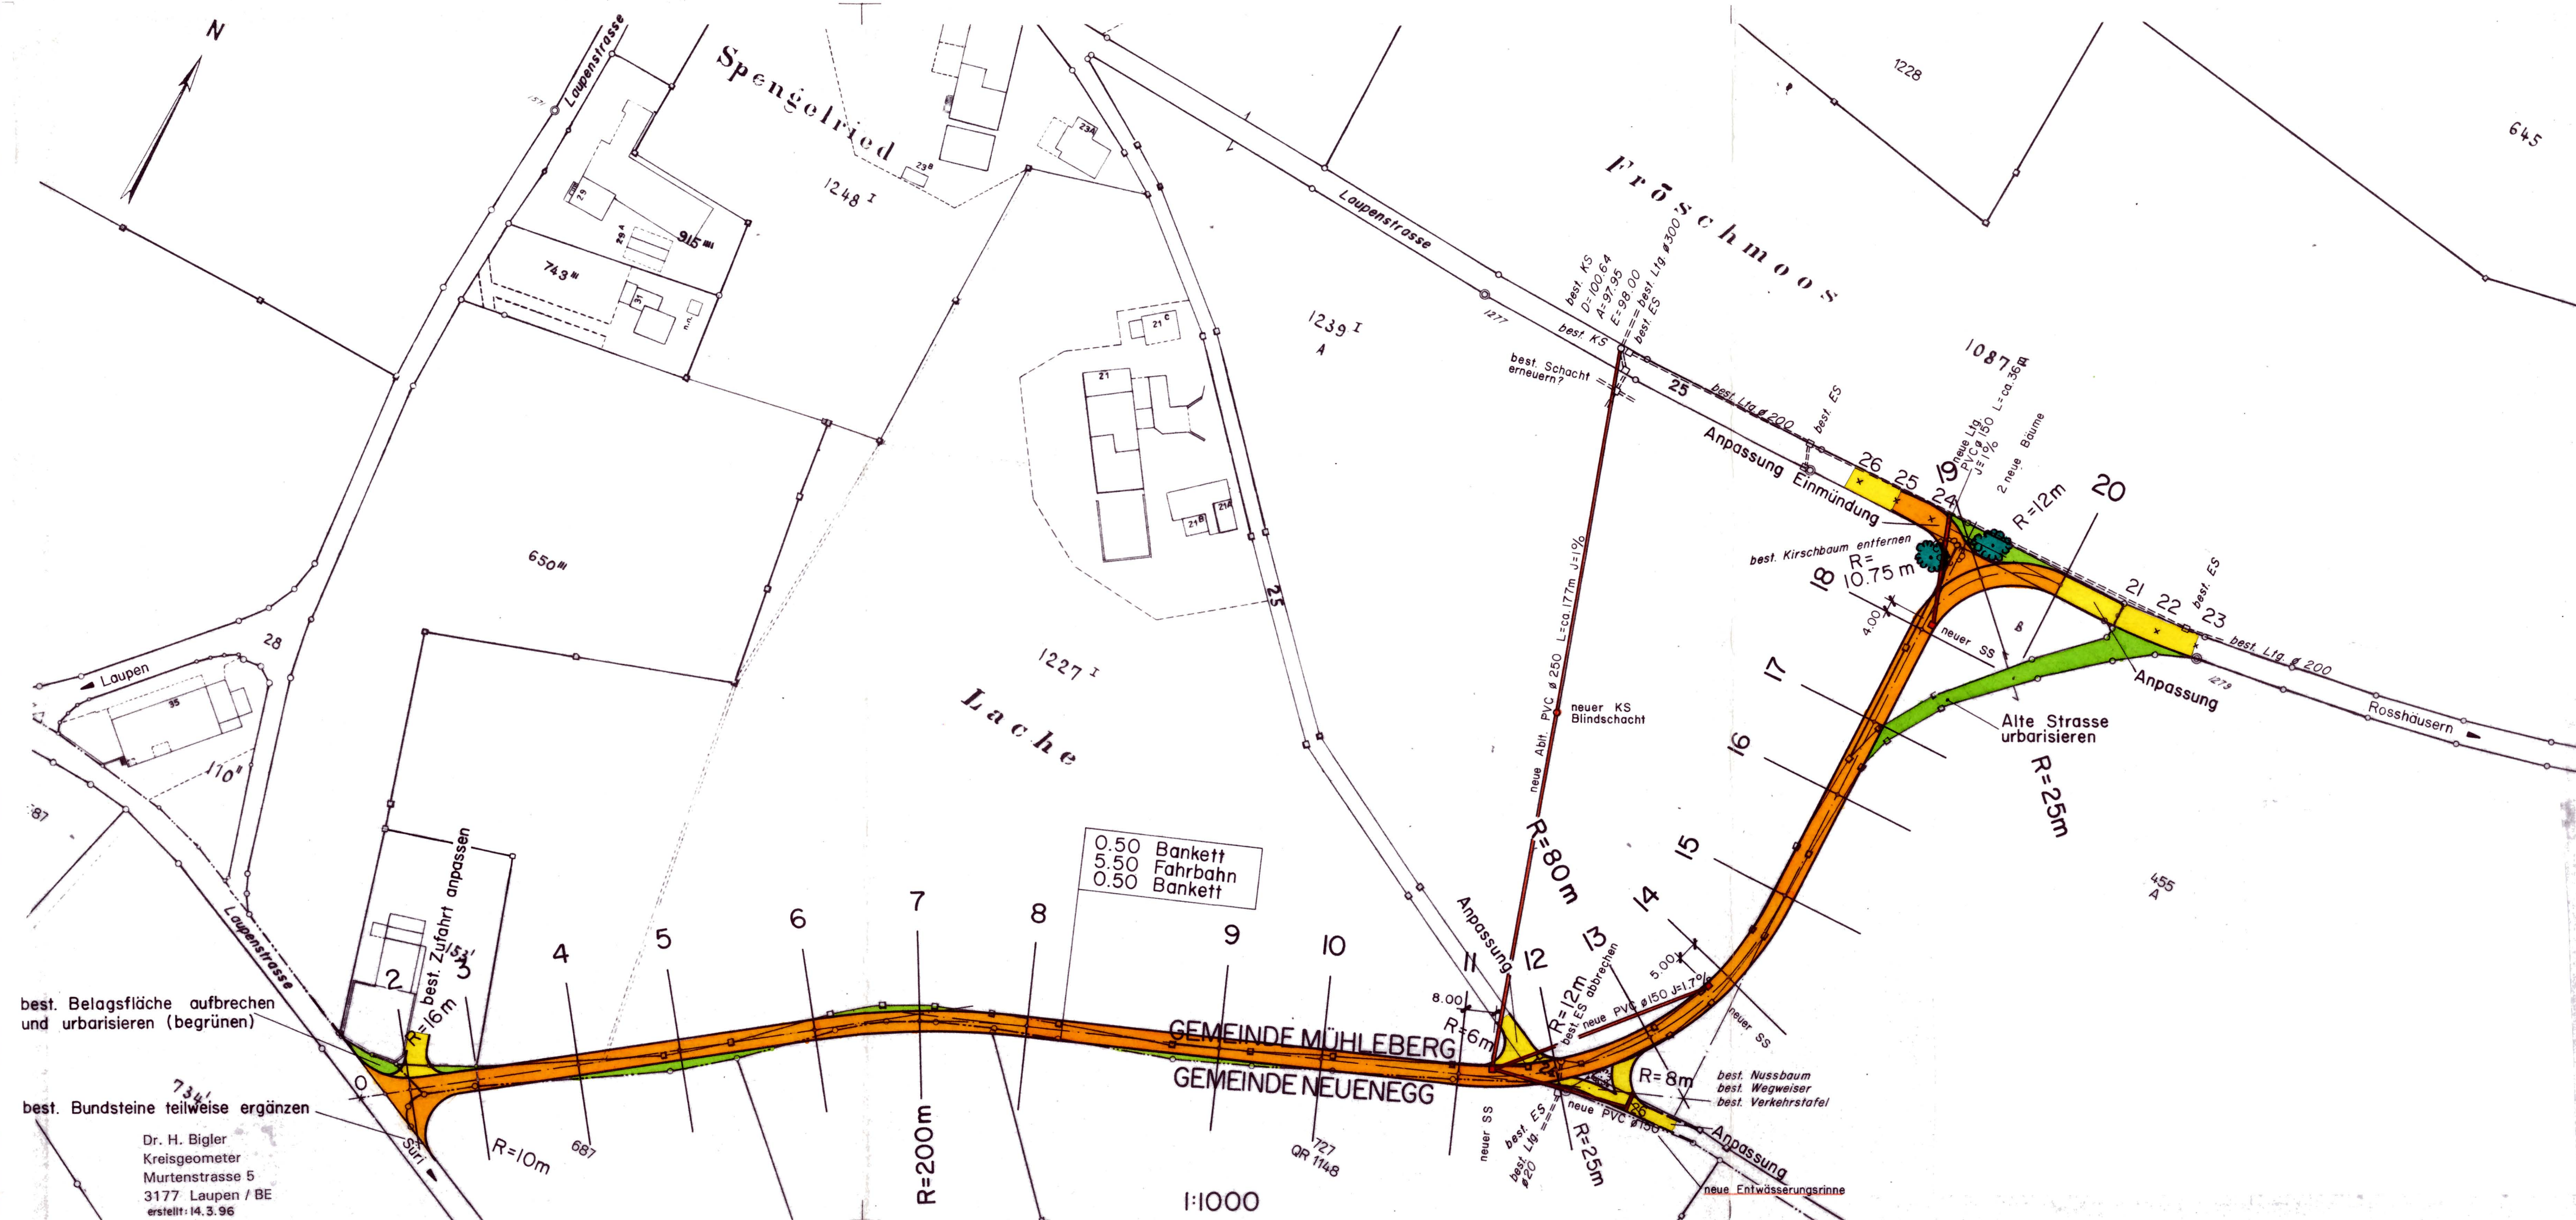

PUBLIKATION IM AMTSBLATT VOM 14.11.98 IM AMTSANZEIGER VOM 12.11.+19.11.98
ÖFFENTLICHE PLANAUFLAGE VOM 12.11.98 BIS 16.12.98
ERLEDIGTE EINSPRACHEN: 2
UNERLEDIGTE EINSPRACHEN: 0
RECHTSVERWAHRUNGEN: 1

BESCHLOSSEN DURCH DEN GEMEINDERAT AM 1.2.99

BESCHLOSSEN DURCH DIE
EINWOHNERGEMEINDE MUEHLEBERG

AM 8.3.99

NAMENS DER EINWOHNERGEMEINDE
PRÄSIDENT SEKRETÄR

DIE RICHTIGKEIT DIESER ANGABEN BESCH EINIGT:
MUEHLEBERG, DEN 14. April 1999 DER GEMEINDESCHEIBER: Schmeid


GENEHMIGT DURCH DAS AMT FÜR
GEMEINDEN UND RAUMORDNUNG

22 APR. 1999

Q. 11

KANTON
BERN

GEMEINDE
MUEHLEBERG

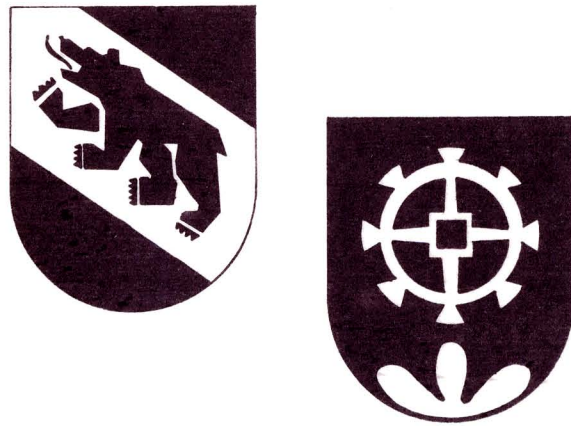


UEBERBAUUNGSORDNUNG

AUSBAU LACHENGÄSSLI, SPENGELRIED

Bauprojekt

Normalprofil 1:50

Datum: 18.6.98	Rev.: 26.6.98	Plan - Nr.: 1477/4
Gez.: c.b.	Rev.:	
H. R. Balmer Bauingenieurbüro Bahnweg 55 3177 Laupen Tel. 031 / 747 78 81		

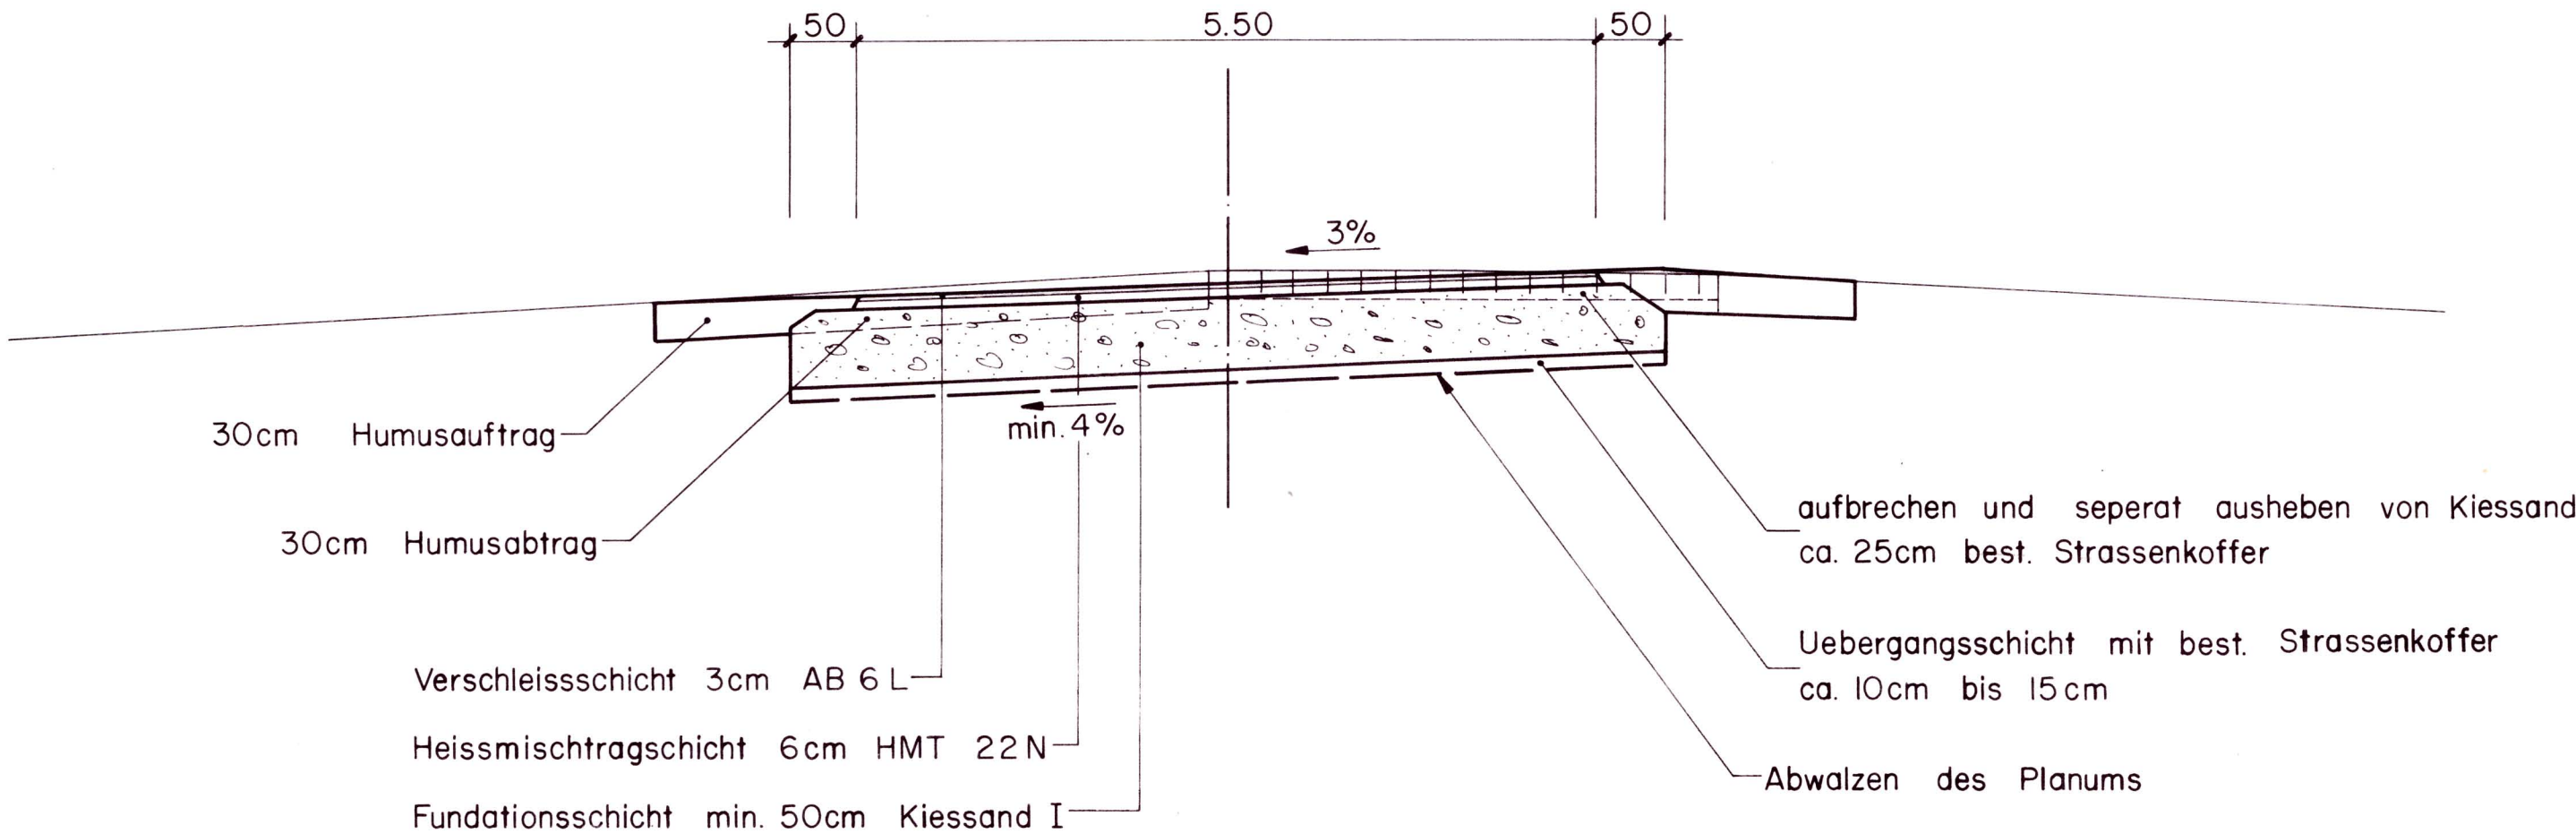

GENEHMIGUNGSVERMERKE

PUBLIKATION IM AMTSBLATT VOM 14.11.98 IM AMTSANZEIGER VOM 12.11+19.11.98
ÖFFENTLICHE PLANAUFLAGE VOM 12.11.98 BIS 16.12.98
ERLEDIGTE EINSPRACHEN: 2
UNERLEDIGTE EINSPRACHEN: 0
RECHTSVERWAHRUNGEN: 1

BESCHLOSSEN DURCH DEN GEMEINDERAT AM 1.2.99

BESCHLOSSEN DURCH DIE
EINWOHNERGEMEINDE MUEHLEBERG

AM 8.3.99

NAMENS DER EINWOHNERGEMEINDE
PRÄSIDENT SEKRETÄR
H. Balmer *Schmid*

DIE RICHTIGKEIT DIESER ANGABEN BESCHEINIGT:
MUEHLEBERG, DEN 14. April 1999 DER GEMEINDESCHREIBER: *Schmid*

GENEHMIGT DURCH DAS AMT FÜR
GEMEINDEN UND RAUMORDNUNG

22 APR. 1999 *C. W.*

LANDERWERBSPLAN

12.05.1998 / PAS
Dr. H. Bigler
Nachführungsgeometer
Murtenstrasse 5
3177 Laupen

GENEHMIGUNGSVERMERKE

PUBLIKATION IM AMTSBLATT VOM	14.11.1998
PUBLIKATION IM AMTSANZEIGER VOM	12.11 und 19.11.1998
ÖFFENTLICHE PLANAUFLAGE VOM	12.11.1998 BIS 16.12.1998
ERLEDIGTE EINSPRACHEN:	2
UNERLEDIGTE EINSPRACHEN:	0
RECHTSVERWAHRUNGEN:	1

BESCHLOSSEN DURCH DEN GEMEINDERAT AM 1.2.1999

BESCHLOSSEN DURCH DIE
EINWOHNERGEMEINDE MÜHLEBERG

AM 8.3.1999

NAMENS DER EINWOHNERGEMEINDE

PRÄSIDENT

SEKRETÄR

DIE RICHTIGKEIT DIESER ANGABE BESCHEINIGT:

MÜHLEBERG, DEN 14 April 1999 DER GEMEINDESCHREIBER:

GENEHMIGT DURCH DAS AMT FÜR
GEMEINDEN UND RAUMORDNUNG

22 APR. 1999

