

COMMUNE : CREMINES

CANTON : BERNE

PLAN DE VIABILITE DE DETAIL N° 1

" LA ROUGE TERRE "

Echelle 1 : 500

AUTEUR DU PROJET :

ATB SOCIETE ANONYME
INGENIEURS CONSEILS SIA
ALLEMAND - TIECHE - BADERTSCHER
MOUTIER

DOSSIER N° 1038
PLAN N° 4

DATE	PROJ.	DESS.	MOD.
10 déc. 1981	W. Bad.	c.m.	

Indications relatives à l'approbation

- Le plan de viabilité de détail ne touche pas d'intérêts publics au sens de l'art. 143 OC.
- Certification par signature de l'accord des propriétaires fonciers et des bénéficiaires d'un droit de superficie compris dans le secteur du plan de viabilité de détail.

Dans le périmètre de viabilité		Les propriétaires voisins	
N° parc.	Nom	N° parc.	Nom
312	P. Schaff	788	
802	P. Schaff	789	
793	P. Schaff	790	
56	L. Baurmann	766	
		253	

- Examen préalable de la Direction cantonale des travaux publics du 29 avril 1982.
- Les propriétaires fonciers et les bénéficiaires d'un droit de superficie qui n'ont pas donné leur accord, ont été informés personnellement et un délai d'opposition de 10 jours leur a été imparti le .
Pourparlers de conciliation le .
Oppositions liquidées : .
Oppositions non liquidées : .
Réserves de droit : .

Décidé par le conseil communal

Le 3 juin 1982 Le président A. Stutz
Le secrétaire communal M. H. H.

- Le secrétaire communal soussigné certifie l'exactitude des indications ci-dessus :
CREMINES, le 19 juin 1982 Le secrétaire communal M. H. H.

Approuvé par la Direction cantonale des travaux publics :

APPROUVE sous réserve
de l'arrêté du 28. Juli 1982
DIRECTION DES TRAVAUX PUBLICS
DU CANTON DE BERNE
Le Directeur: E. T.

Légende :



Périmètre de la communauté du plan de viabilité de détail N°1
"La rouge Terre". Champ d'application du plan de viabilité de
détail.


ROUTES



Viabilité de détail, nouvelle



Accès piétons, viabilité de détail

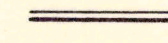

Place d'évitement ou de retournement privée grevée d'une servitude
autorisant l'utilisation de ces places aux bordiers

CANALISATIONS




Viabilité fondamentale, existante



Viabilité de détail, nouvelle

EAU

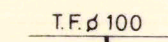


Viabilité fondamentale, existante



Viabilité de détail, nouvelle

AUTRES CONDUITES

Electricité, PTT, selon plans des services

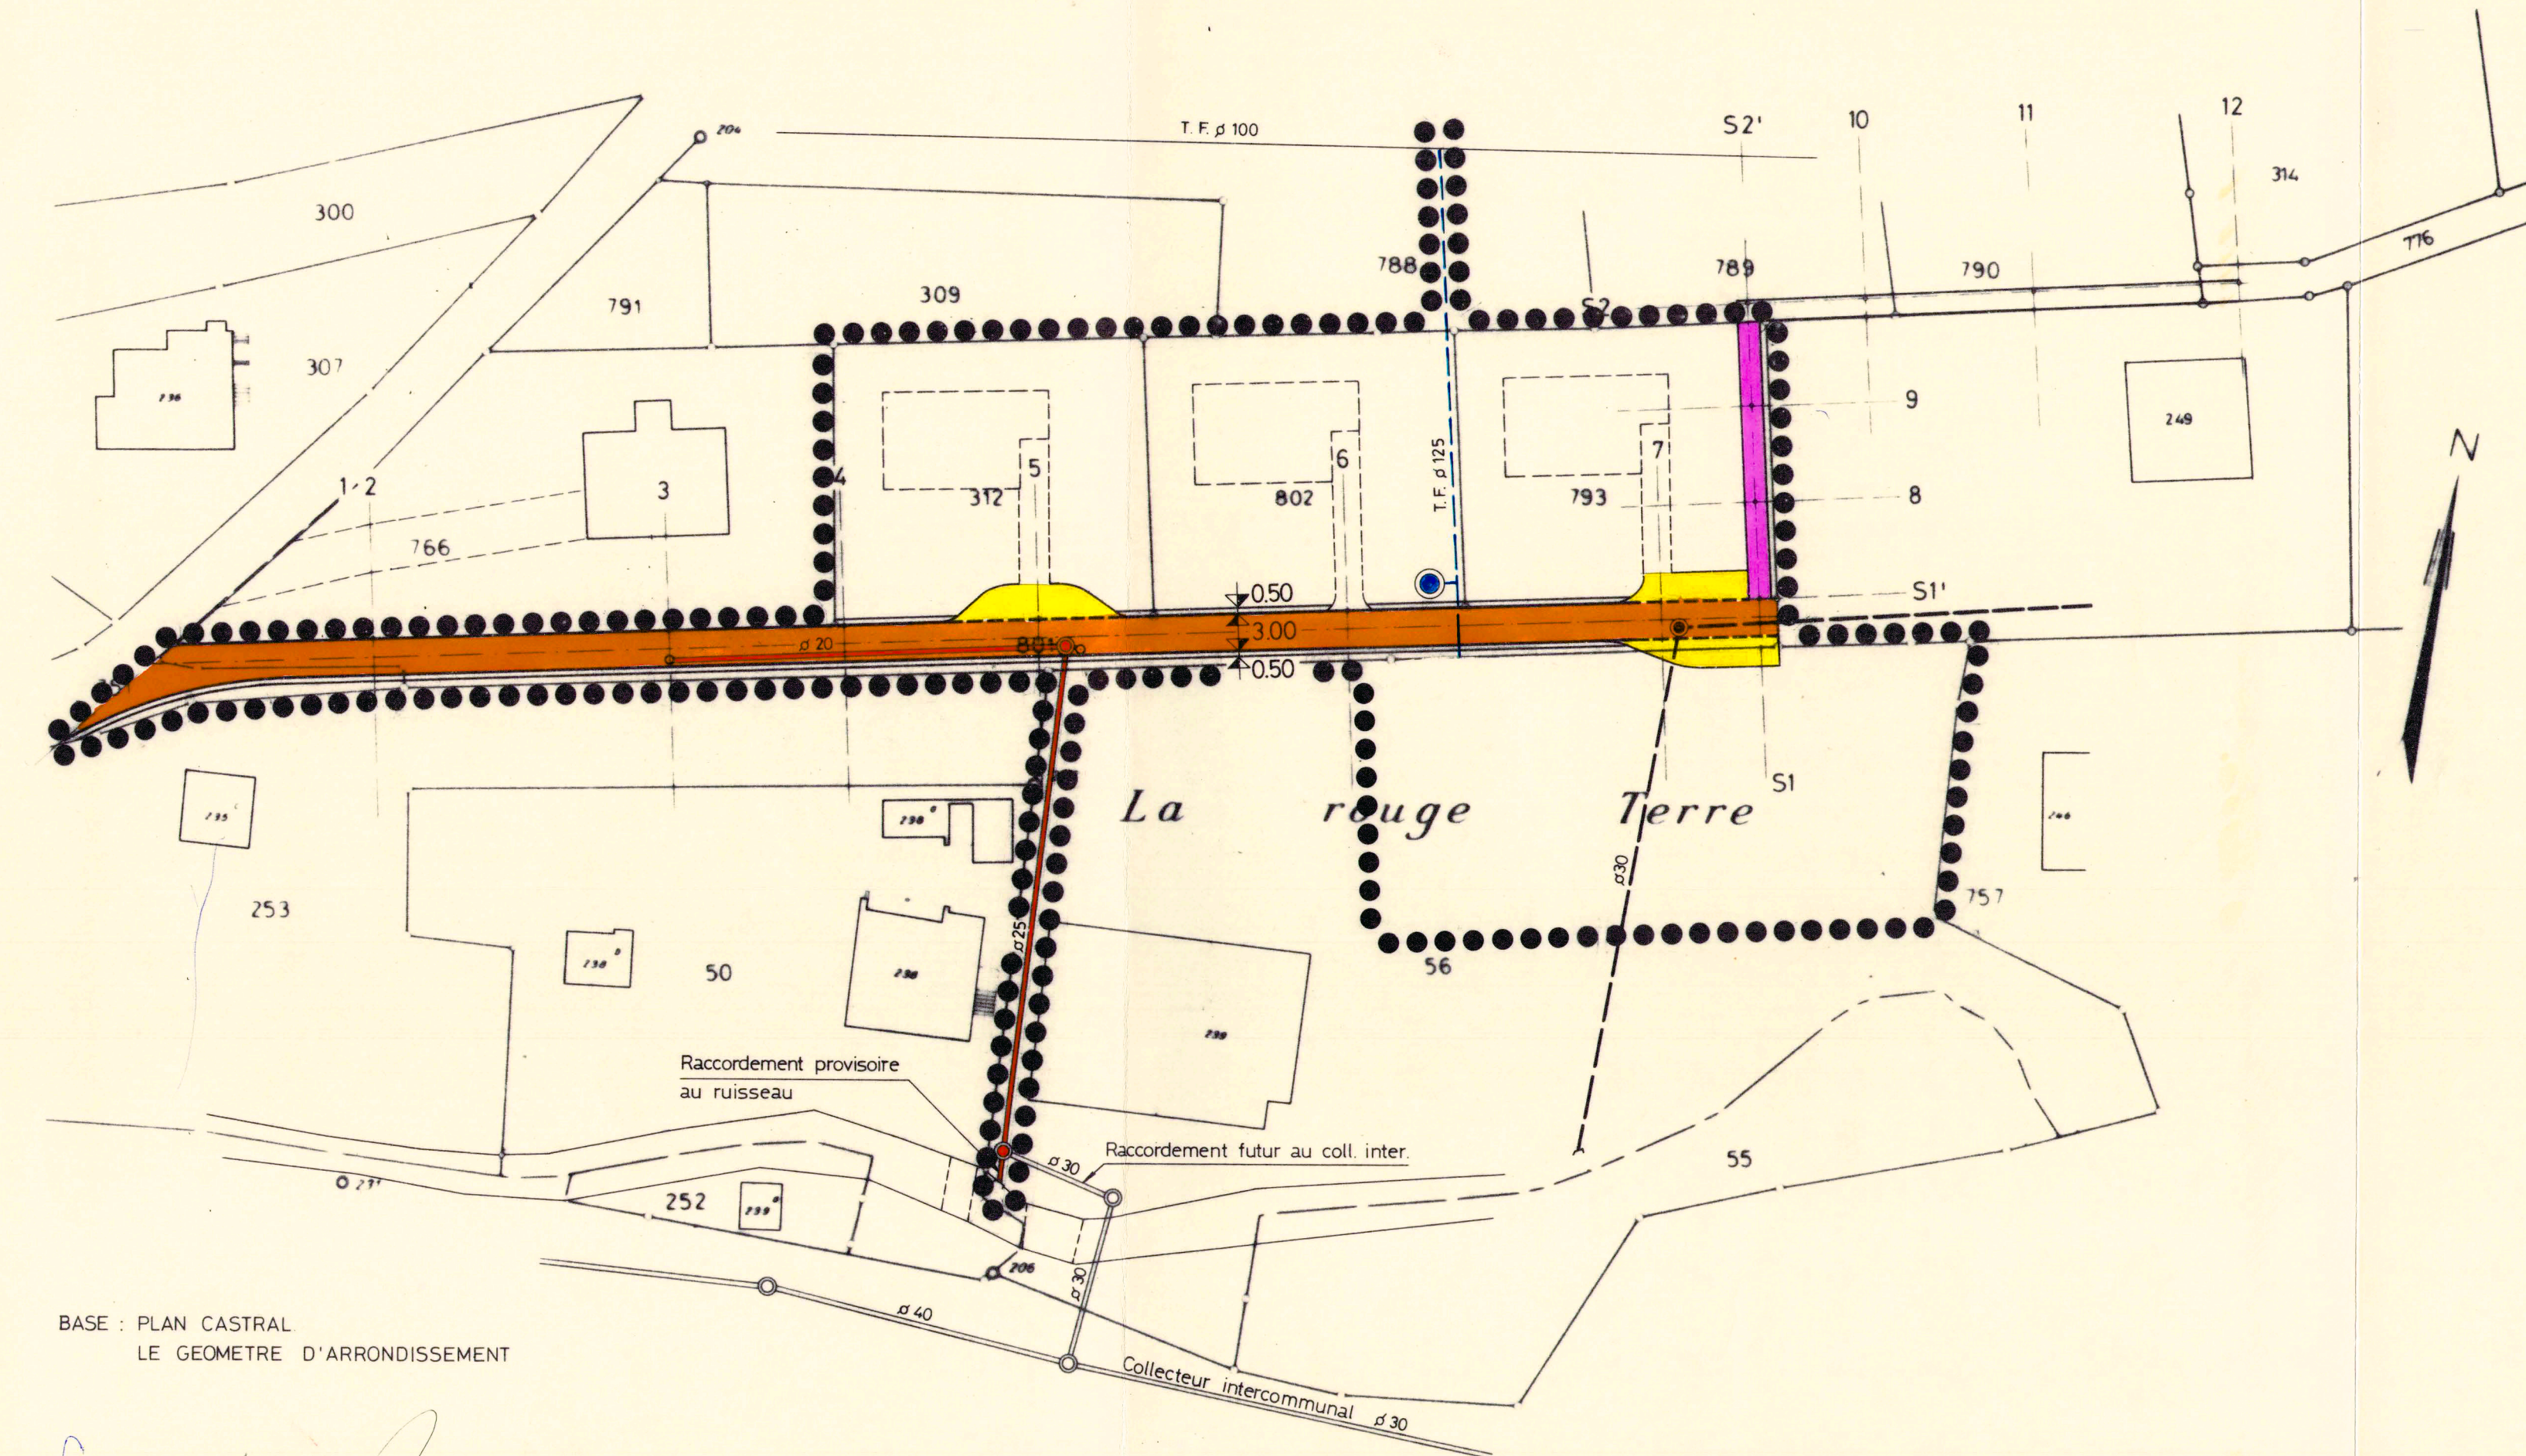

BASE : PLAN CASTRAL
LE GEOMETRE D'ARRONDISSEMENT

Moutier, le 14 juin 1982
Le géomètre d'arrondissement