

Aménagement local

Plan n°  
**16N020-80-01D**

**Commune de Saicourt, localité de Le Fuet**  
ZPO Pré Paroz  
Plan de quartier



Situation et coupe  
Echelle 1:500



| Version | Date       | Prod. | CP | Appr. | Format  |
|---------|------------|-------|----|-------|---------|
| base    | 17.03.2017 | MB    | SQ | -     | 60 x 63 |
| A       | 20.07.2018 | LH    | SQ | -     | 60 x 63 |
| B       | 11.06.2020 | LH    | SQ | -     | 60 x 63 |

RWB Bern SA  
Case Postale 93  
Sous Barbois 2  
2515 Prélès

T +41 (0)58 220 38 70  
berne@rwb.ch  
www.rwb.ch

\\srv-ne\Mandat\2016\16N020\07\_Plan\80\_Amenagement\_territoire1\_AutoCAD\_16N020\_80\_01E\_PQ.dwg/80-01\_Situation

Situation 1:500

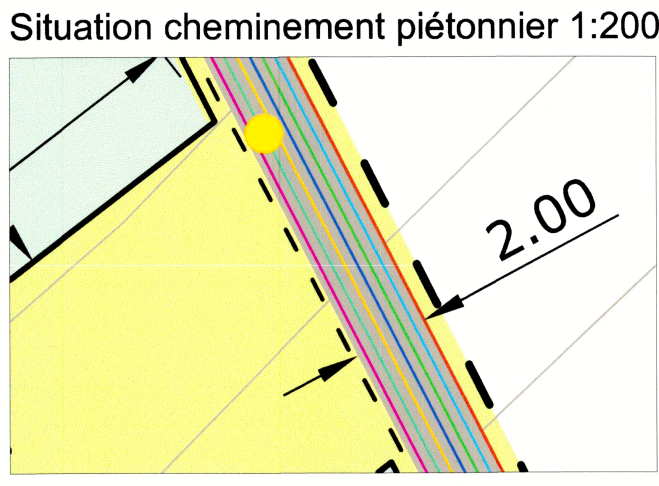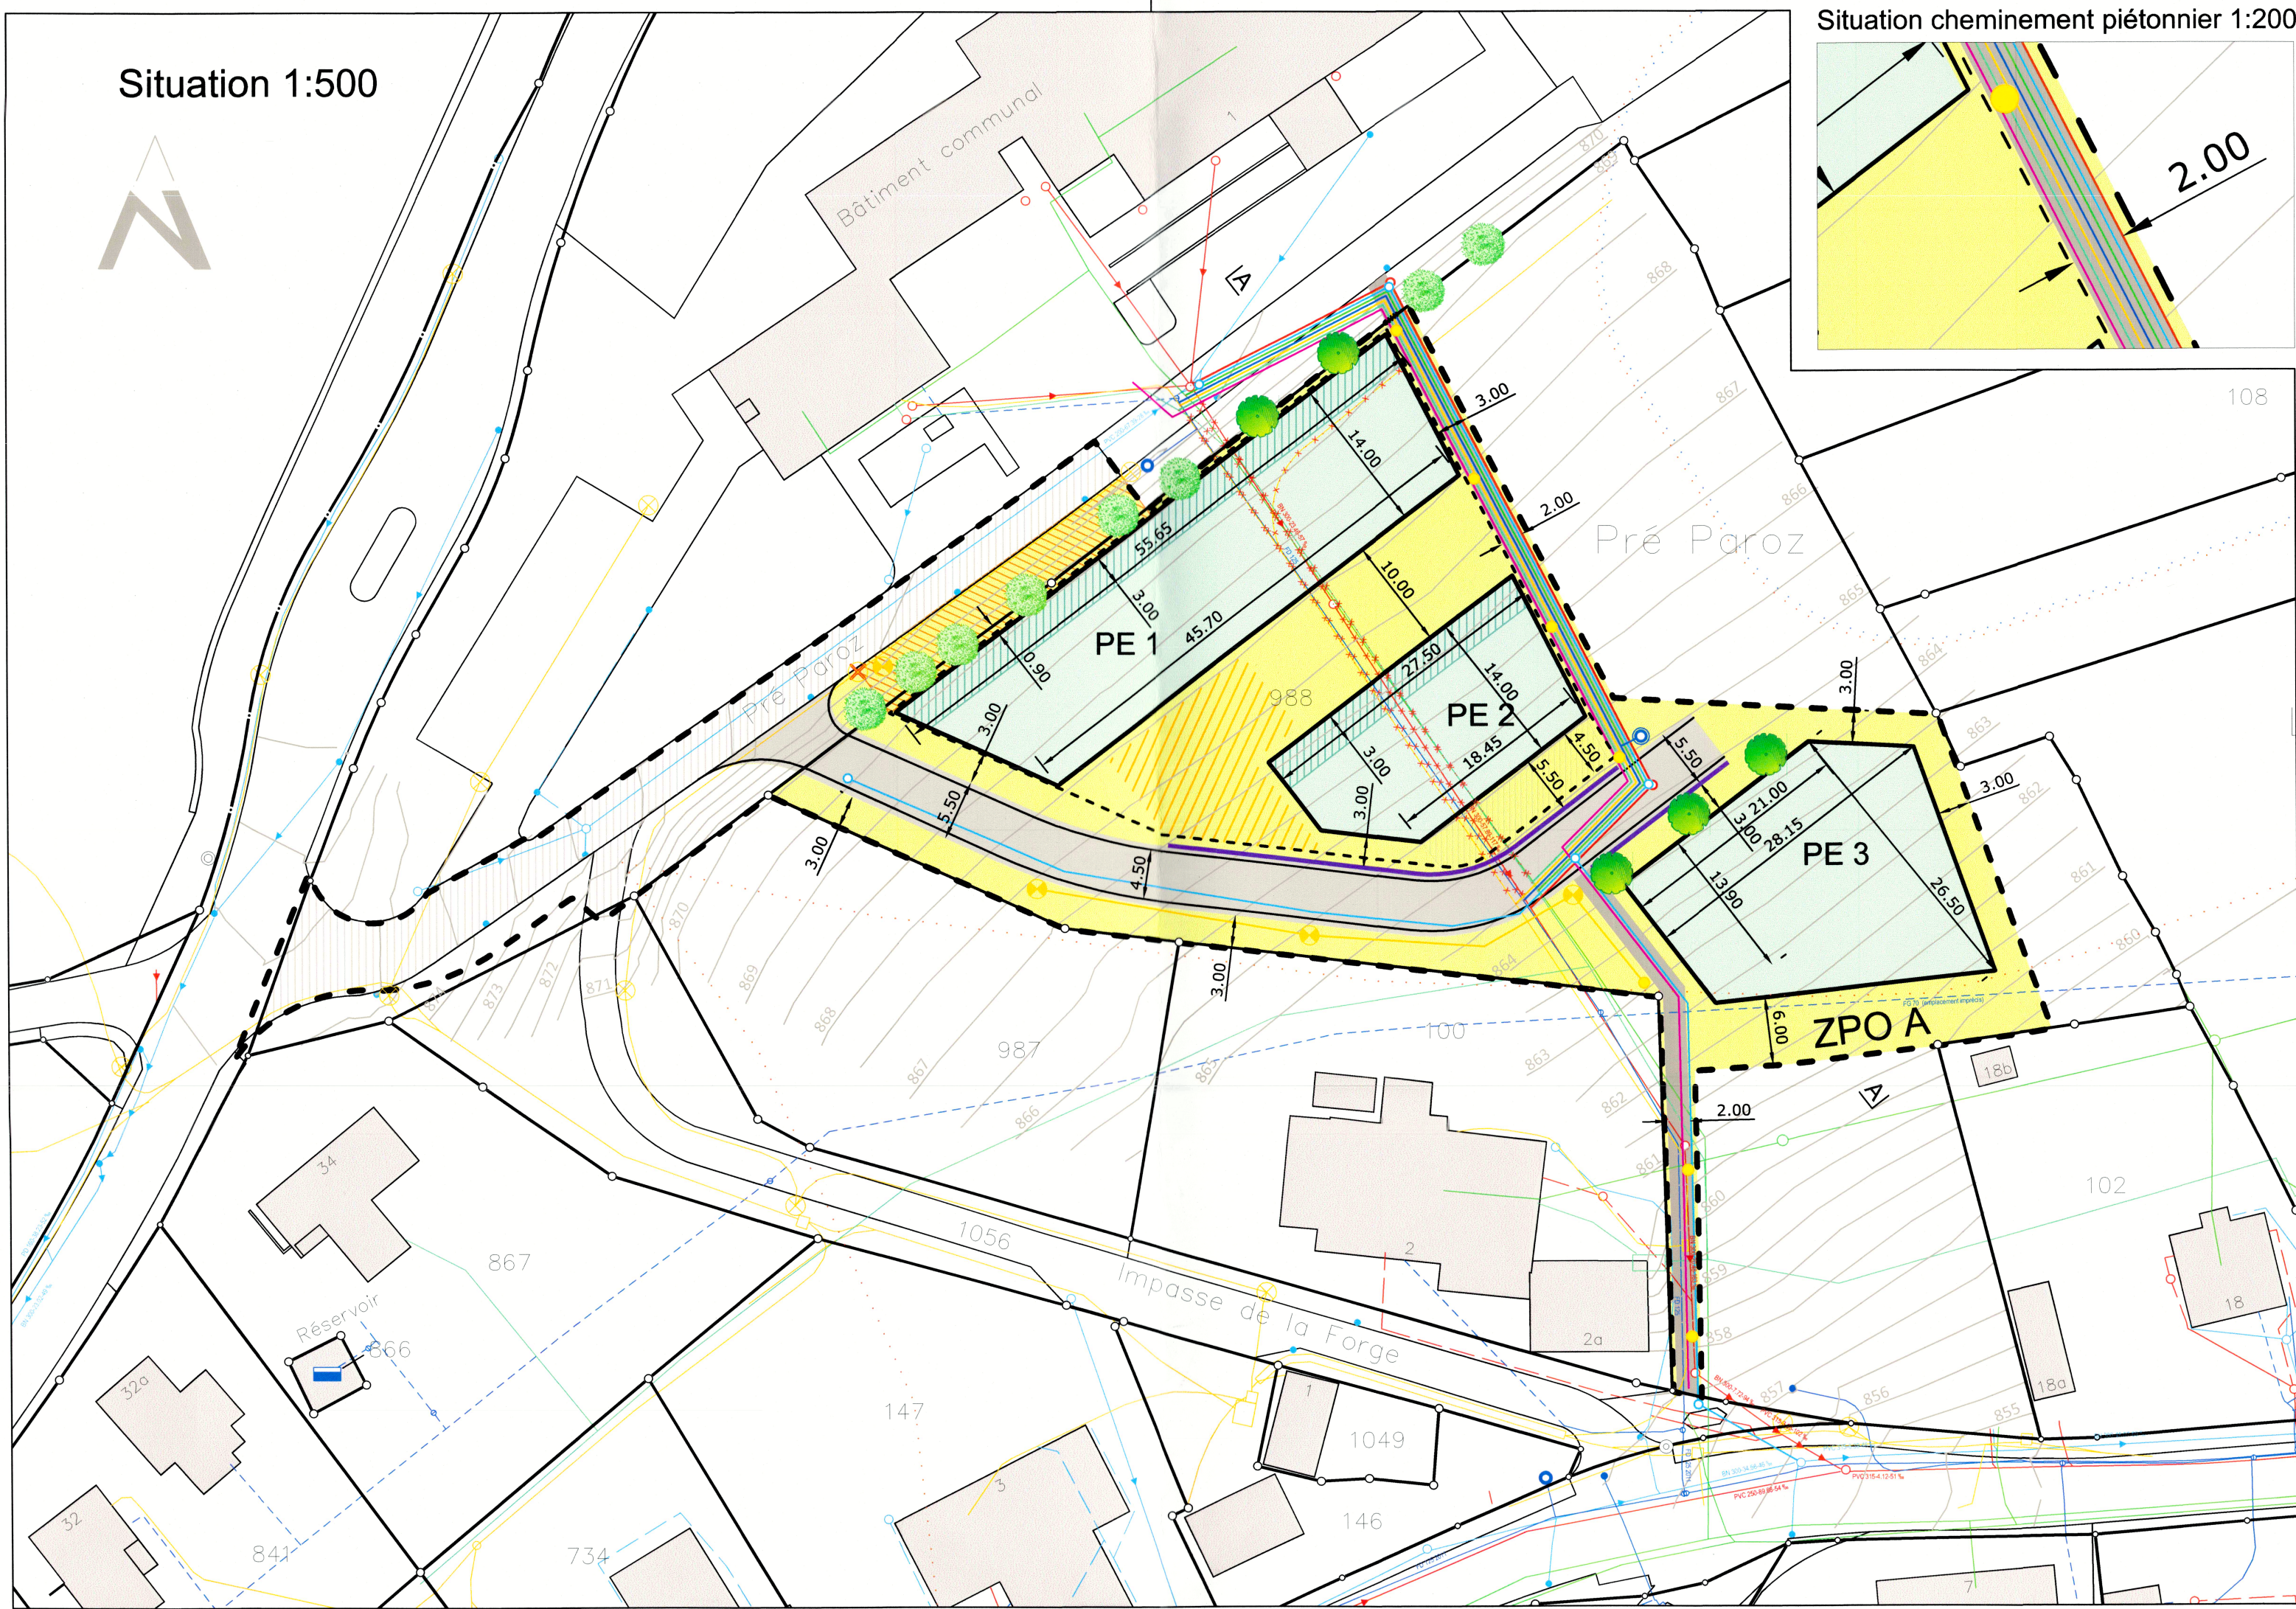

## LEGENDE

### Informations contraignantes

|  |                                                   |
|--|---------------------------------------------------|
|  | Périmètre du plan de quartier communal            |
|  | Périmètre d'évolution des bâtiments               |
|  | Périmètre d'évolution du stationnement souterrain |
|  | Périmètre d'évolution des places visiteurs        |
|  | Alignement de la façade nord                      |
|  | Desserte existante                                |
|  | Nouvelle desserte avec accotement                 |
|  | Place de jeux pour enfants et aires de loisirs    |
|  | Place de rebroussement et intervention pompiers   |
|  | Autres espaces extérieurs                         |

### Equipement général

|  |                        |
|--|------------------------|
|  | Nouveau                |
|  | Cheminement piétonnier |

### Equipement de détails

|  |                        |
|--|------------------------|
|  | Arbre                  |
|  | Accès au stationnement |

### Informations indicatives

#### Dangers naturels

|  |                                                         |
|--|---------------------------------------------------------|
|  | Dangers moyens de glissement continu et d'affaissement  |
|  | Dangers faibles de glissement continu et d'affaissement |

### Equipement de détail

| Existant | Nouveau | A supprimer /<br>à déplacer |                                        |
|----------|---------|-----------------------------|----------------------------------------|
|          |         |                             | Canalisation d'eaux usées, chambre     |
|          |         |                             | Canalisation d'eaux pluviales, chambre |
|          |         |                             | Conduite d'eau potable, hydrant        |
|          |         |                             | Conduite électrique                    |
|          |         |                             | Candélabre haut                        |
|          |         |                             | Candélabre bas                         |
|          |         |                             | Conduite téléphonique                  |
|          |         |                             | Conduite téléreléseau                  |
|          |         |                             | Conduite chauffage à distance          |