

Canton de Berne
Commune mixte de Nods



LES COLISSES DU BAS / AU PILLIER / LES PRES VAILLONS "BISON RANCH"

PLAN DE QUARTIER

Plan de situation
Echelle 1:1'000



N° plan	2705-10		Format	60x147 cm
Date	Réf.	Projet	Dessin	Contrôle
12.11.2010		YR	CR	
06.05.2011		YR	CR	
01.06.2011		MX	CV	
20.10.2011		MX	CV	

Indications relatives à l'approbation

Participation de la population du 1er au 24 décembre 2010
Examen préalable en date des 20 avril et 7 juin 2011
Publication dans la Feuille officielle du Jura bernois en date des 15 et 22 juin 2011
Publication dans la Feuille officielle du District de La Neuveville les 10 et 17 juin 2011
Dépôt public du 16 juin 2011 au 15 juillet 2011

Oppositions liquidées 0
Oppositions non liquidées 1
Réserves de droit 0

Arrêté par le Conseil Communal le 4 octobre 2011

Arrêté par l'Assemblée Communale le 25 octobre 2011

Au nom de l'Assemblée Communale

Le Président :
Le Secrétaire :

Les indications ci-dessus sont certifiées exactes:

Le Secrétaire Communal : Nods le 26 octobre 2011


Approuvé par l'Office des Affaires Communales et de l'Organisation du Territoire

M. Sauter
16 FEV. 2012

Constataion de la limite de la forêt et des pâturages boisés
approuvée par l'Office des forêts

Amt für Wald des Kantons Bern
Forstverwaltung Nidwacht
Reto Sauter


09. JAN. 2012

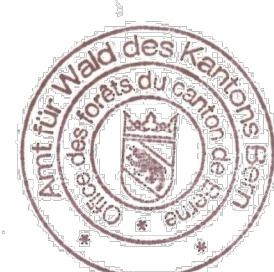

Secteur 1:
Bâtiments et installations
138 Ancien bâtiment agricole (< 1900)
138a Auberge (PC 21.12.1992)
138b Stöckli (PC 06.04.1995)
138c Ecuries (PC 04.06.1999)
Hangar (PC 04.06.1999)
Hangar et abri gros bétail (PC 10.11.2000)
Bâtiment buvette (PC 2004)
Bâtiment semi-mobile / Réfrigérateur (PC 2004)

Secteur 2:
Bâtiment pour chevaux avec lignes d'attache (PC 13.03.1998)
Abris pour chèvres et porcs (PC 13.03.1998)

Secteur 4:
Forest jump : parcours et abri (PC 24.03.2005)

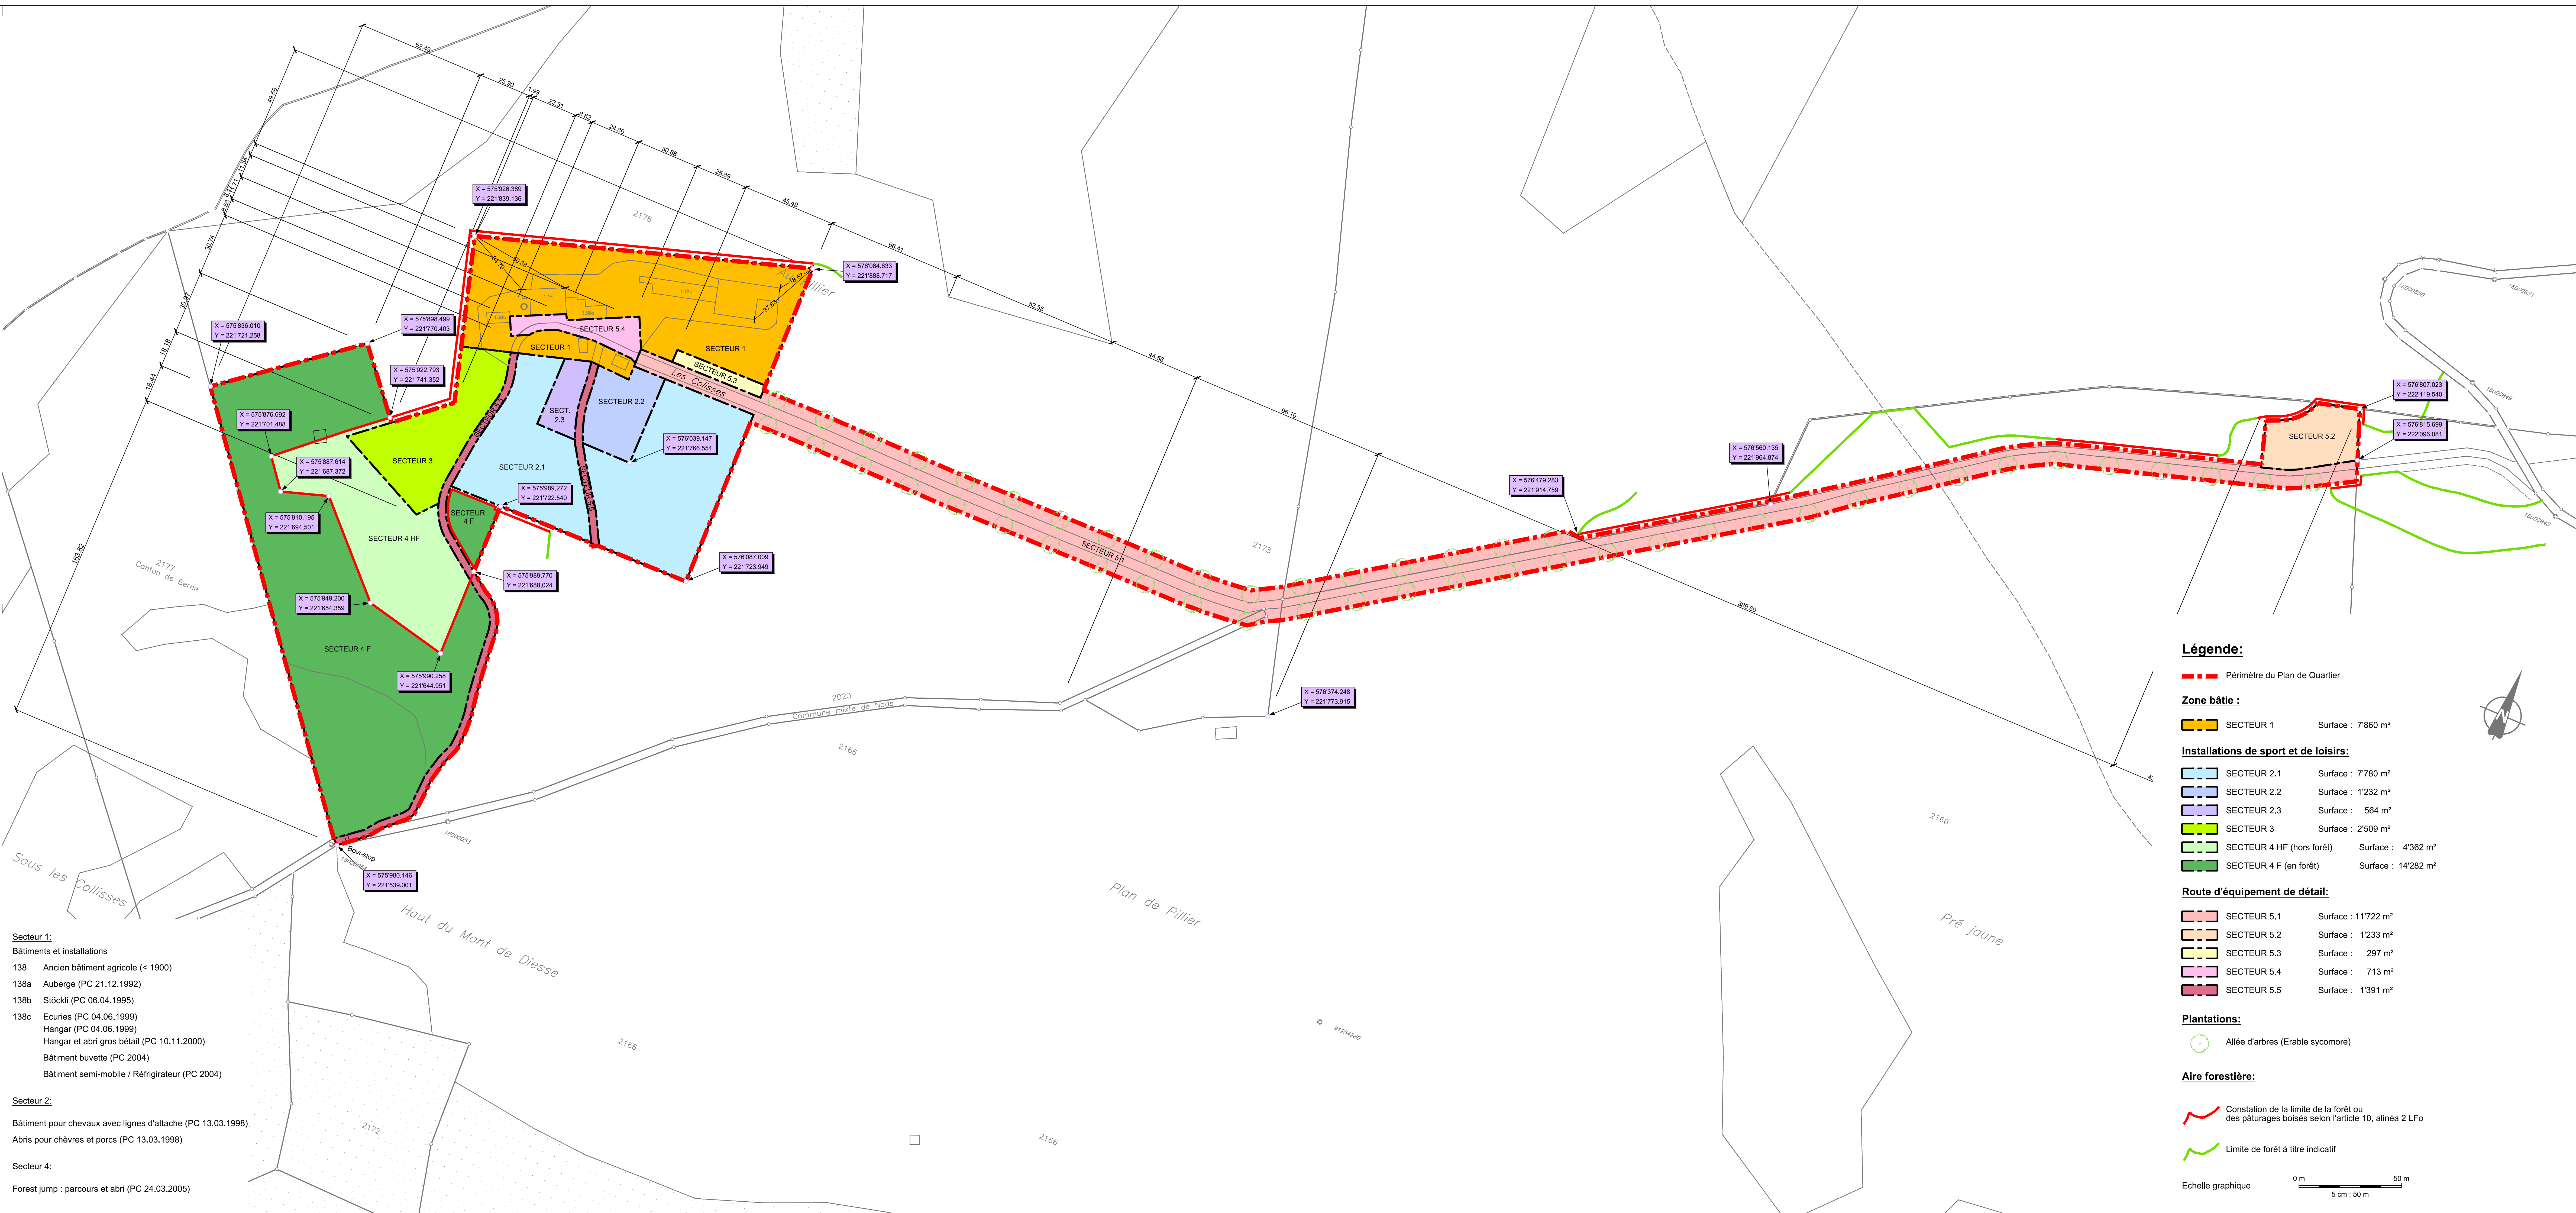

Légende:

--- Périmètre du Plan de Quartier

Zone bâtie :

SECTEUR 1 Surface: 7860 m²

Installations de sport et de loisirs:

SECTEUR 2.1 Surface: 7780 m²
SECTEUR 2.2 Surface: 1'232 m²
SECTEUR 2.3 Surface: 564 m²
SECTEUR 3 Surface: 2'509 m²
SECTEUR 4 HF (hors forêt) Surface: 4'362 m²
SECTEUR 4 F (en forêt) Surface: 14'282 m²

Route d'équipement de détail:

SECTEUR 5.1 Surface: 11'722 m²
SECTEUR 5.2 Surface: 1'233 m²
SECTEUR 5.3 Surface: 297 m²
SECTEUR 5.4 Surface: 713 m²
SECTEUR 5.5 Surface: 1'391 m²

Plantations:

○ Allée d'arbres (Erable sycomore)

Aire forestière:

Constataion de la limite de la forêt ou
des pâturages boisés selon l'article 10, alinéa 2 LFo

Limite de forêt à titre indicatif

Echelle graphique
0 m 50 m
5 cm: 50 m