


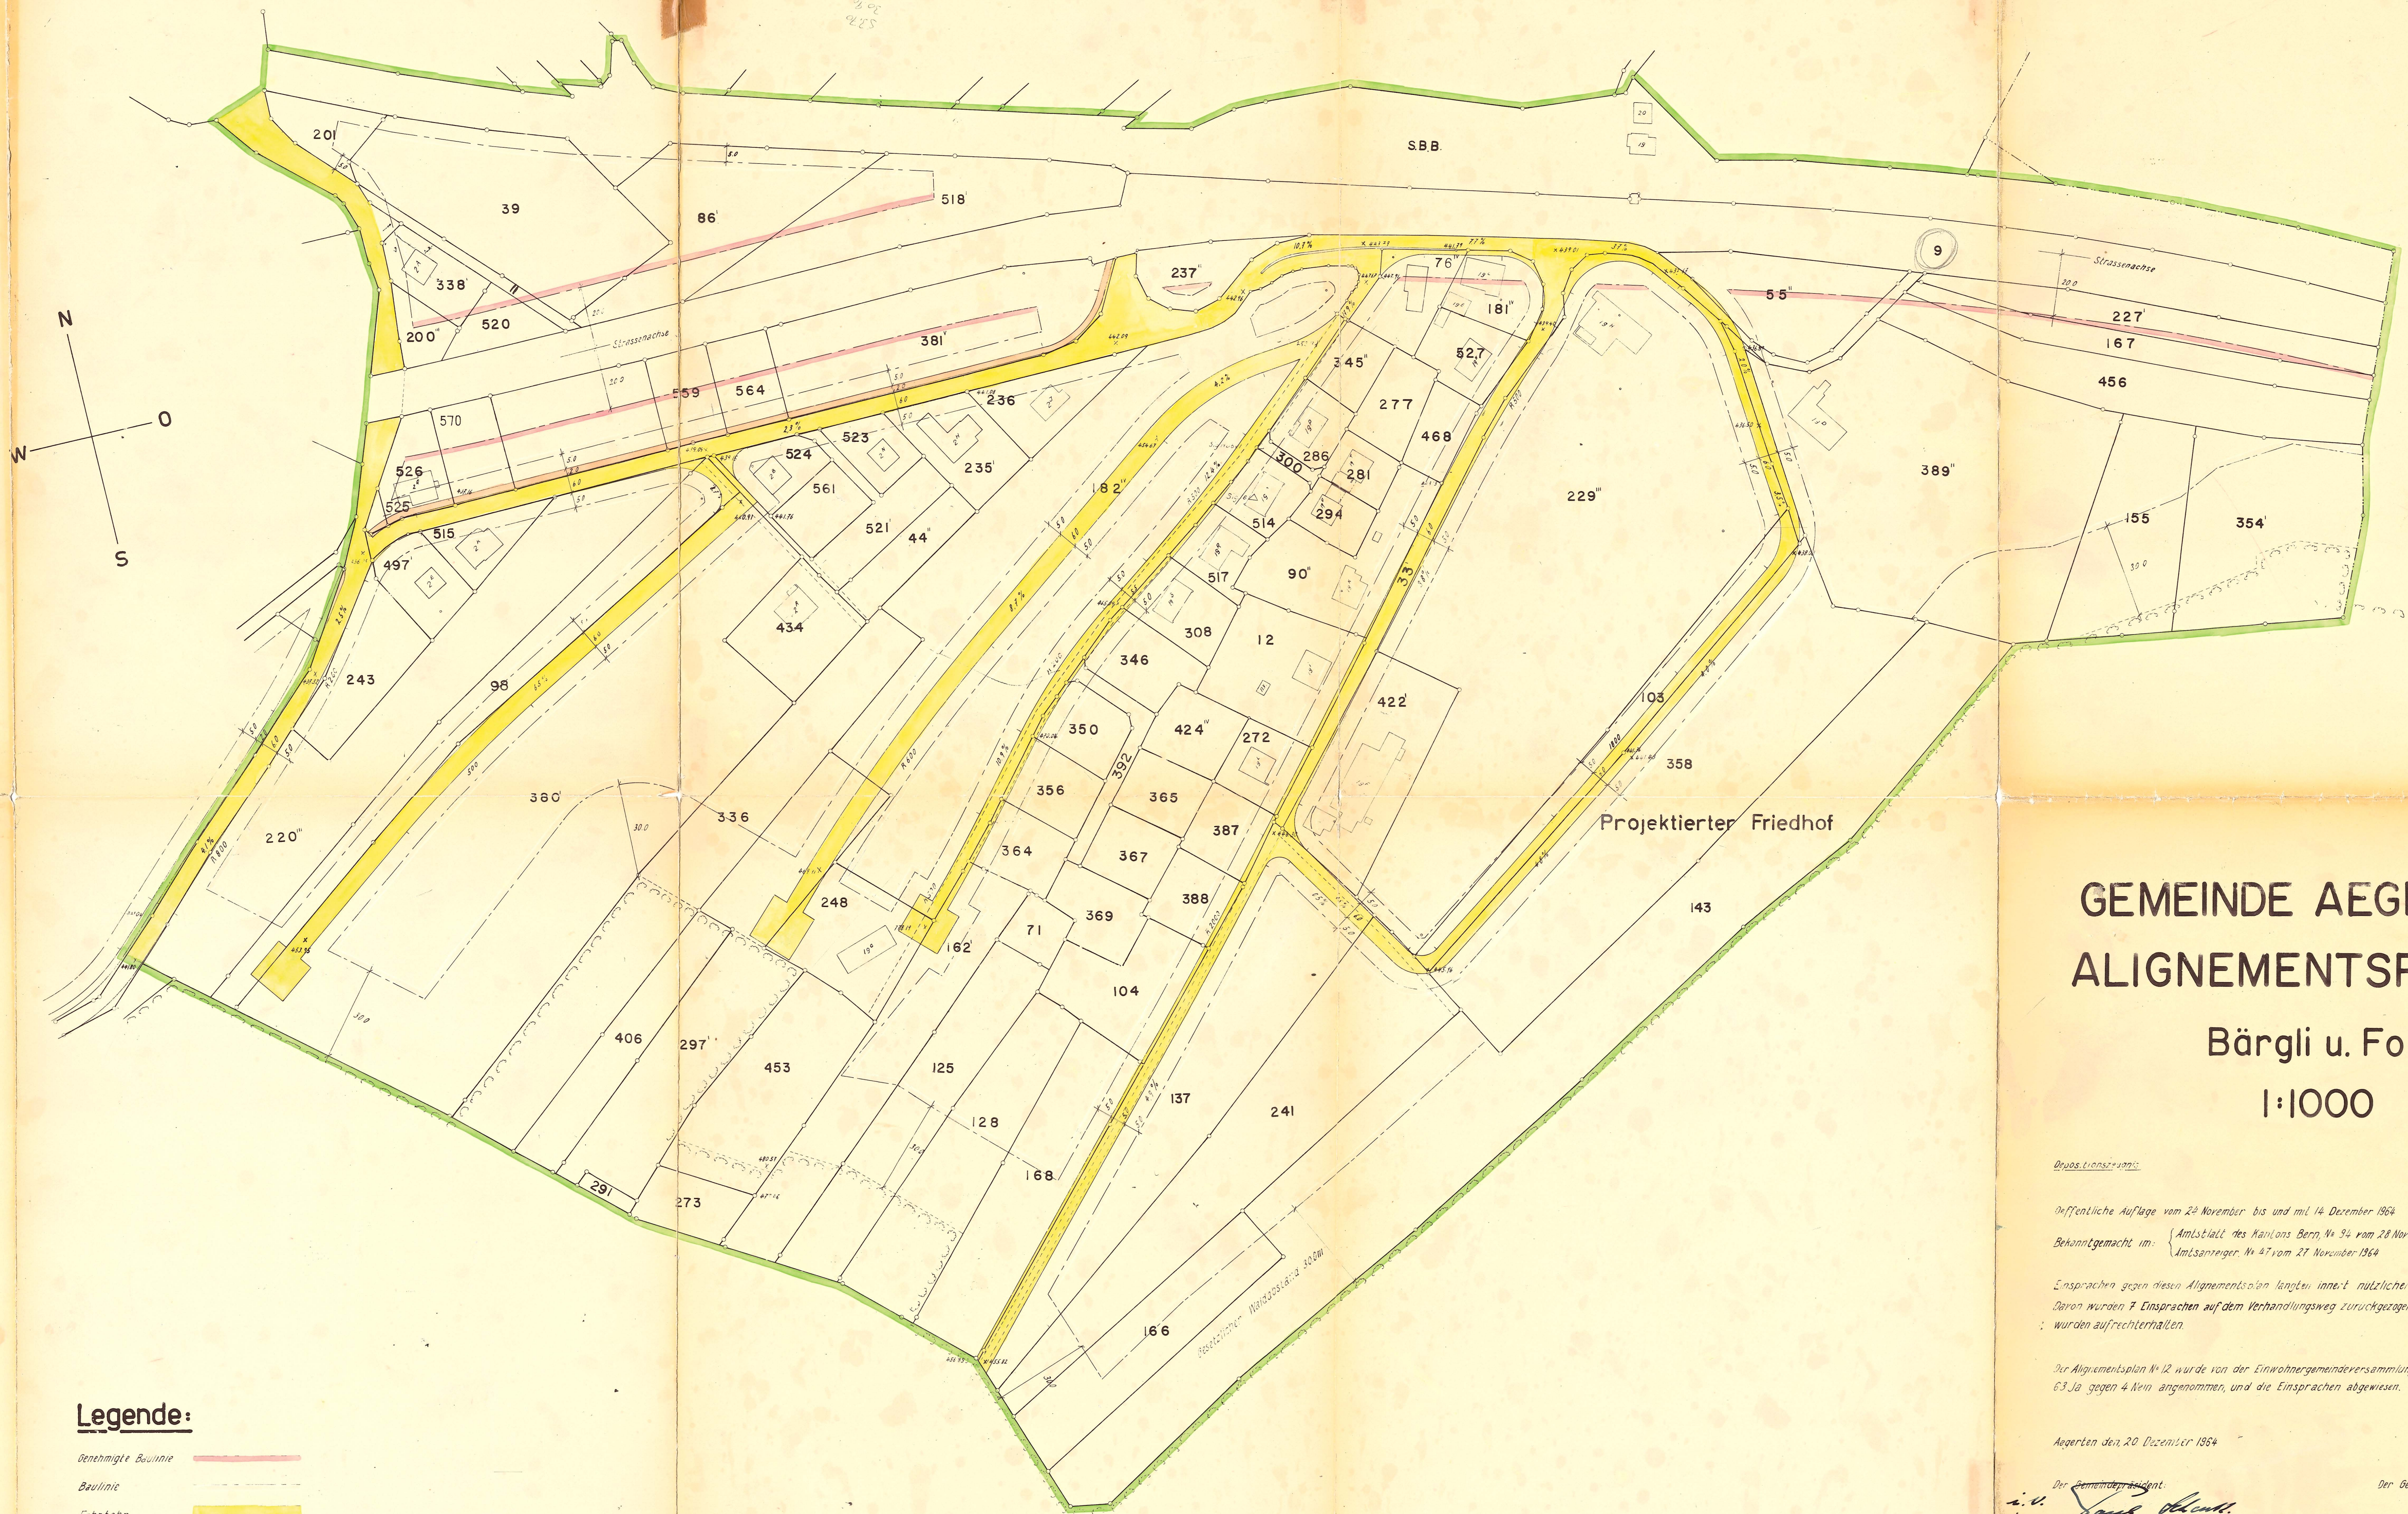

Legende:

Benehmte Baulinie	—
Baulinie	---
Fuhrbahn	—
Trétoir	—
Blattgrenze	—

GEMEINDE AEGERTEN ALIGNEMENTSPLAN 12 Bärgli u. Foll 1:1000

Druck: L. C. S. 1964

Öffentliche Auflage vom 28. November 1964 bis und mit 14. Dezember 1964

Bekanntgemacht im: Amtsblatt des Kantons Bern, Nr. 94 vom 28. November 1964
Amtsanzeiger Nr. 47 vom 27. November 1964

Einsprachen gegen diesen Alignementsplan längstens innerhalb nützlicher Frist ein 10.
Daran wurden 7 Einsprachen auf dem Verhandlungsweg zurückgezogen. 3 Einsprachen
wurden aufrechterhalten.

Der Alignementsplan Nr. 12 wurde von der Einwohnergemeindeversammlung Aegerten am 4. 12. 64 mit
63 Ja gegen 4 Nein angenommen, und die Einsprachen abgewiesen.

Aegerten den 20. Dezember 1964

Der Gemeindevorstand:
S. Sauter

Der Gemeindevorstand:
K. Kropf

Vom Regierungsrat genehmigt
unter Vorbehalt des Beschlusses Nr. 188
BERN, den 3. Febr. 1966

Im Namen des Regierungsrates
Der Präsident: *S. Sauter*
Der Staatssekretär: *J. H. H. H.*

Nidau, den 12. Okt. 1965



INGENIEUR- UND VERMESSUNGSBÜRO
SCHMID, NIDAU BIEL