

ÜBERBAUUNGSPLAN
HAUPTSTRASSE-BIELSTRASSE
PLAN NR. 5

MASSSTAB 1:500 NIDAU, 28. FEB. 1977

DER PROJEKTVERFASSER:
INGENIEUR- UND VERMESSUNGSBUREAU
B. KAUTER 2560 NIDAU
Kauter

GENEHMIGUNGSVERMERKE

VORPRÜFUNG VOM 4. MAI 1977
PUBLIKATION IM AMTSBLATT VOM 14. SEPT. 1977, IM AMTSANZEIGER VOM 16. SEPT. 1977
ÖFFENTLICHE PLANAUFBLAGE
VOM 14. SEPT. BIS 13. OKT. 1977
ERLEDIGTE EINSPRACHEN: 15
UNERLEDIGTE EINSPRACHEN: 11
RECHTSVERWAHRUNGEN: 1

BESCHLOSSEN DURCH DEN GEMEINDERAT AM 28. JULI, 24. NOV. 1977


BESCHLOSSEN DURCH DIE
EINWOHNERGEMEINDE BRÜGG

AM 16. DEZ. 1977 MIT 88 JA 26 NEIN
NAMENS DER EINWOHNERGEMEINDE
PRÄSIDENT *Alfred Hoffmann*
SEKRETÄR *Hoffmann*


DIE RICHTIGKEIT DIESER ANGABEN BESCHENIGT
BRÜGG, DEN 25. MAI 1979 DER GEMEINDESCHREIBER *Hoffmann*

GENEHMIGT DURCH DIE KANT.
BAUDIREKTION

GENEHMIGT mit Änderungen
gemäss Beschluss vom 31. OKT. 1985
BAUDIREKTION DES KANTONS BERN
Der Direktor: *Hoffmann*

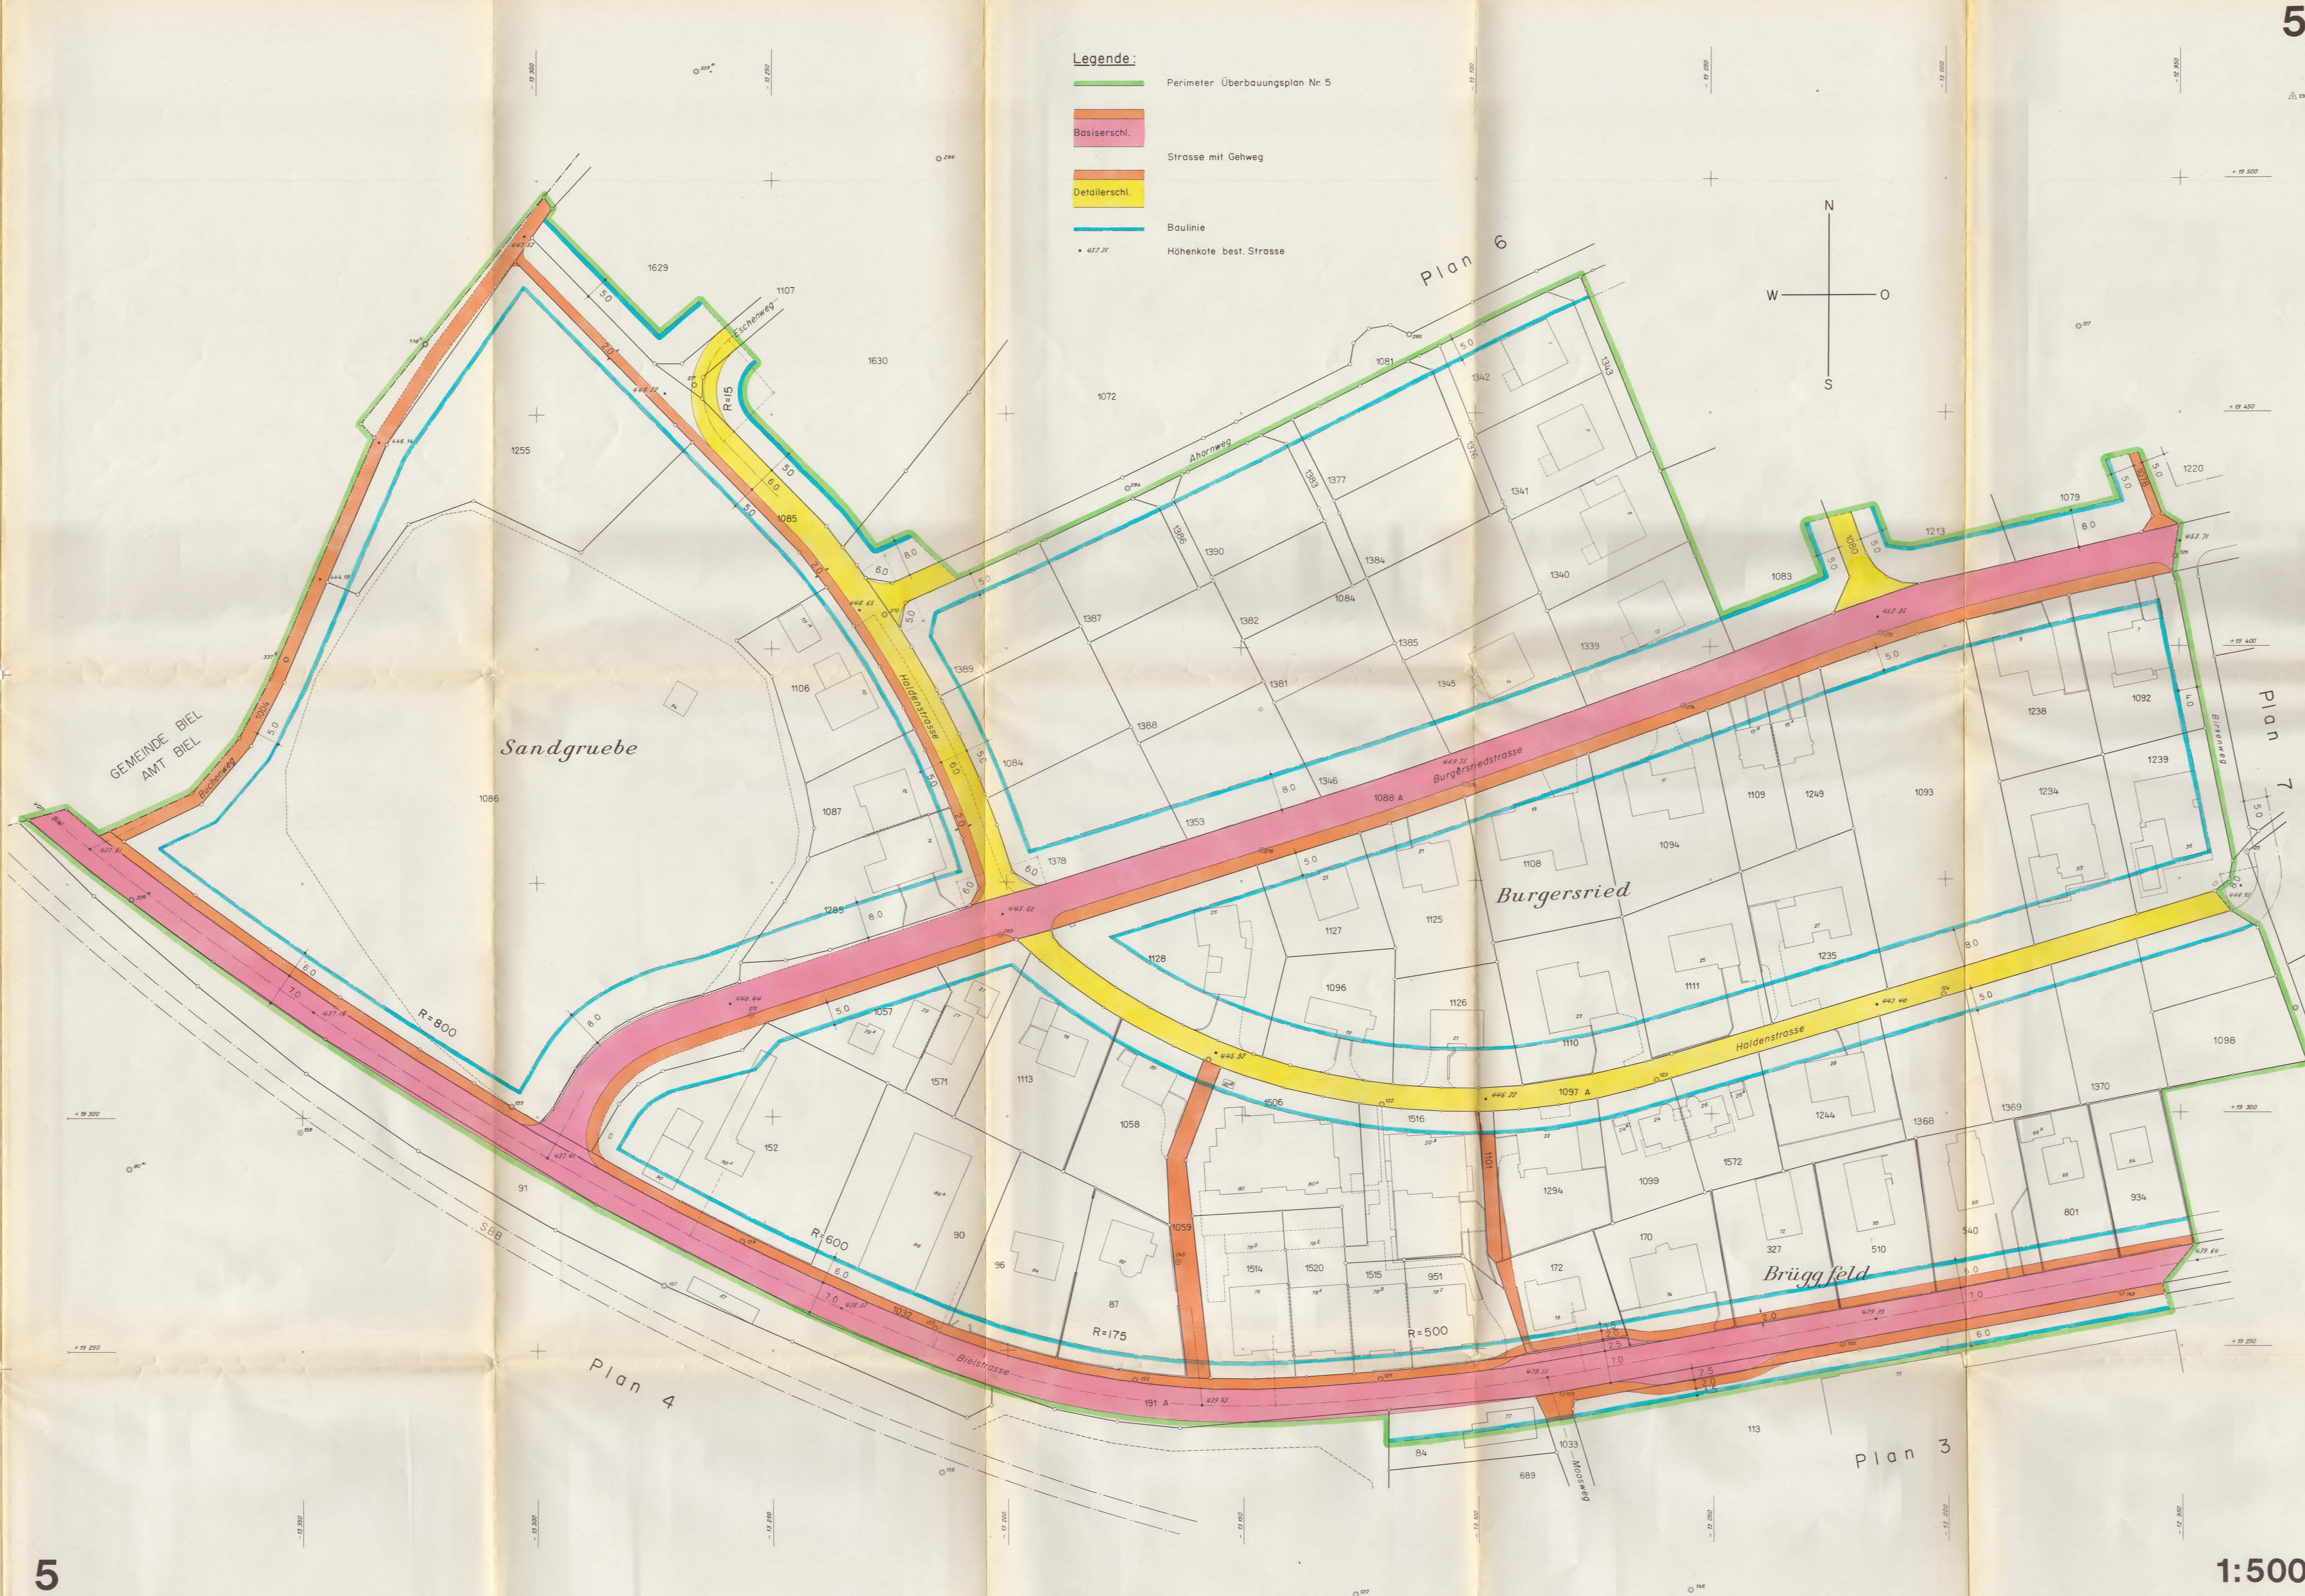

- Legende:
- Perimeter Überbauungsplan Nr. 5
 - Basiserschl. Strasse mit Gehweg
 - Detailerschl.
 - Baulinie
 - Höhenkote best. Strasse

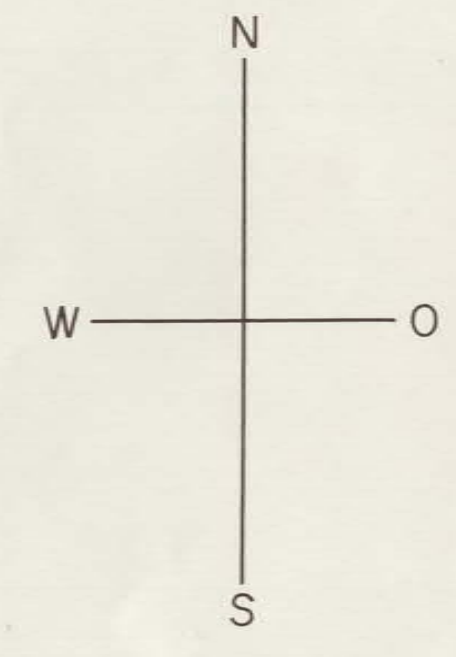

G E M E I N D E B R U E G G

UEBERBAUUNGSPLAN Nr.5


(Beschluss der Baudirektion des Kantons Bern
vom 31.Oktober 1985)

ABAENDERUNG
Massstab

1:500

Der Eigentümer der Parzelle Nr.152 erklärt sich mit dieser
Aenderung einverstanden.

André Racine, Freiburgstrasse
2503 Biel

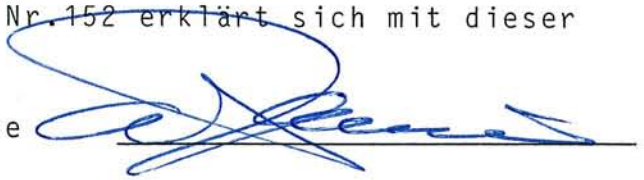

BESCHLOSSEN DURCH DEN GEMEINDERAT IM VEREINFACHTEN VERFAHREN
(Art.122 BauV) am 6. AUG. 1992

NAMENS DER EINWOHNERGEMEINDE
Präsident Sekretär



DIE RICHTIGKEIT DIESER ANGABEN BESCHEINIGT:
BRUEGG DEN 15. SEP. 1992 DER GEMEINDESCHREIBER



GENEHMIGT DURCH DIE KANTONALE BAUDIREKTION: _____

GENEHMIGT gemäss
Beschluss vom 15. OKT. 1992
BAUDIREKTION DES KANTONS BERN
Der Direktor i.V.