

ÜBERBAUUNGSPLAN
HAUPTSTRASSE-BIELSTRASSE
PLAN NR. 7

MASSSTAB 1:500
NIDAU, 28. FEB. 1977

DER PROJEKTVERFASSER:
INGENIEUR- UND VERMESSUNGSBUREAU
B. KAUTER 2560 NIDAU
Kauter

GENEHMIGUNGSVERMERKE
VORPRÜFUNG VOM 4. MAI 1977
PUBLIKATION IM AMTSBLATT VOM 14. SEPT. 1977, IM AMTSANZEIGER VOM 16. SEPT. 1977
ÖFFENTLICHE PLANAUFLAGE
VOM 14. SEPT. BIS 13. OKT. 1977
ERLEDIGTE EINSPRACHEN: 15
UNERLEDIGTE EINSPRACHEN: 11
RECHTSVERWAHRUNGEN: 1

BESCHLOSSEN DURCH DEN GEMEINDERAT AM 28. JULI, 24. NOV. 1977

BESCHLOSSEN DURCH DIE
EINWOHNERGEMEINDE BRÜGG

AM 16. DEZ. 1977 MIT 88 JA 26 NEIN

NAMENS DER EINWOHNERGEMEINDE
PRÄSIDENT *W. Kauter* SEKRETAR *W. Kauter*

DIE RICHTIGKEIT DIESER ANGABEN BESCHIEINT
BRÜGG, DEN 25. MAI 1979 DER GEMEINDESCHREIBER *W. Kauter*


GENEHMIGT DURCH DIE KANT.
BAUDIREKTION

GENEHMIGT mit Änderungen
gemäss Beschluss vom 31. OKT. 1985
BAUDIREKTION DES KANTONS BERN
Der Direktor: *W. Kauter*

GEMEINDE BRÜGG

Legende:

- Perimeter Überbauungsplan Nr. 7
- Basisschl.
- Strasse mit Gehweg
- Detailerschl.
- Baulinie
- Waldabstandslinie
- Höhenkote best. Strasse

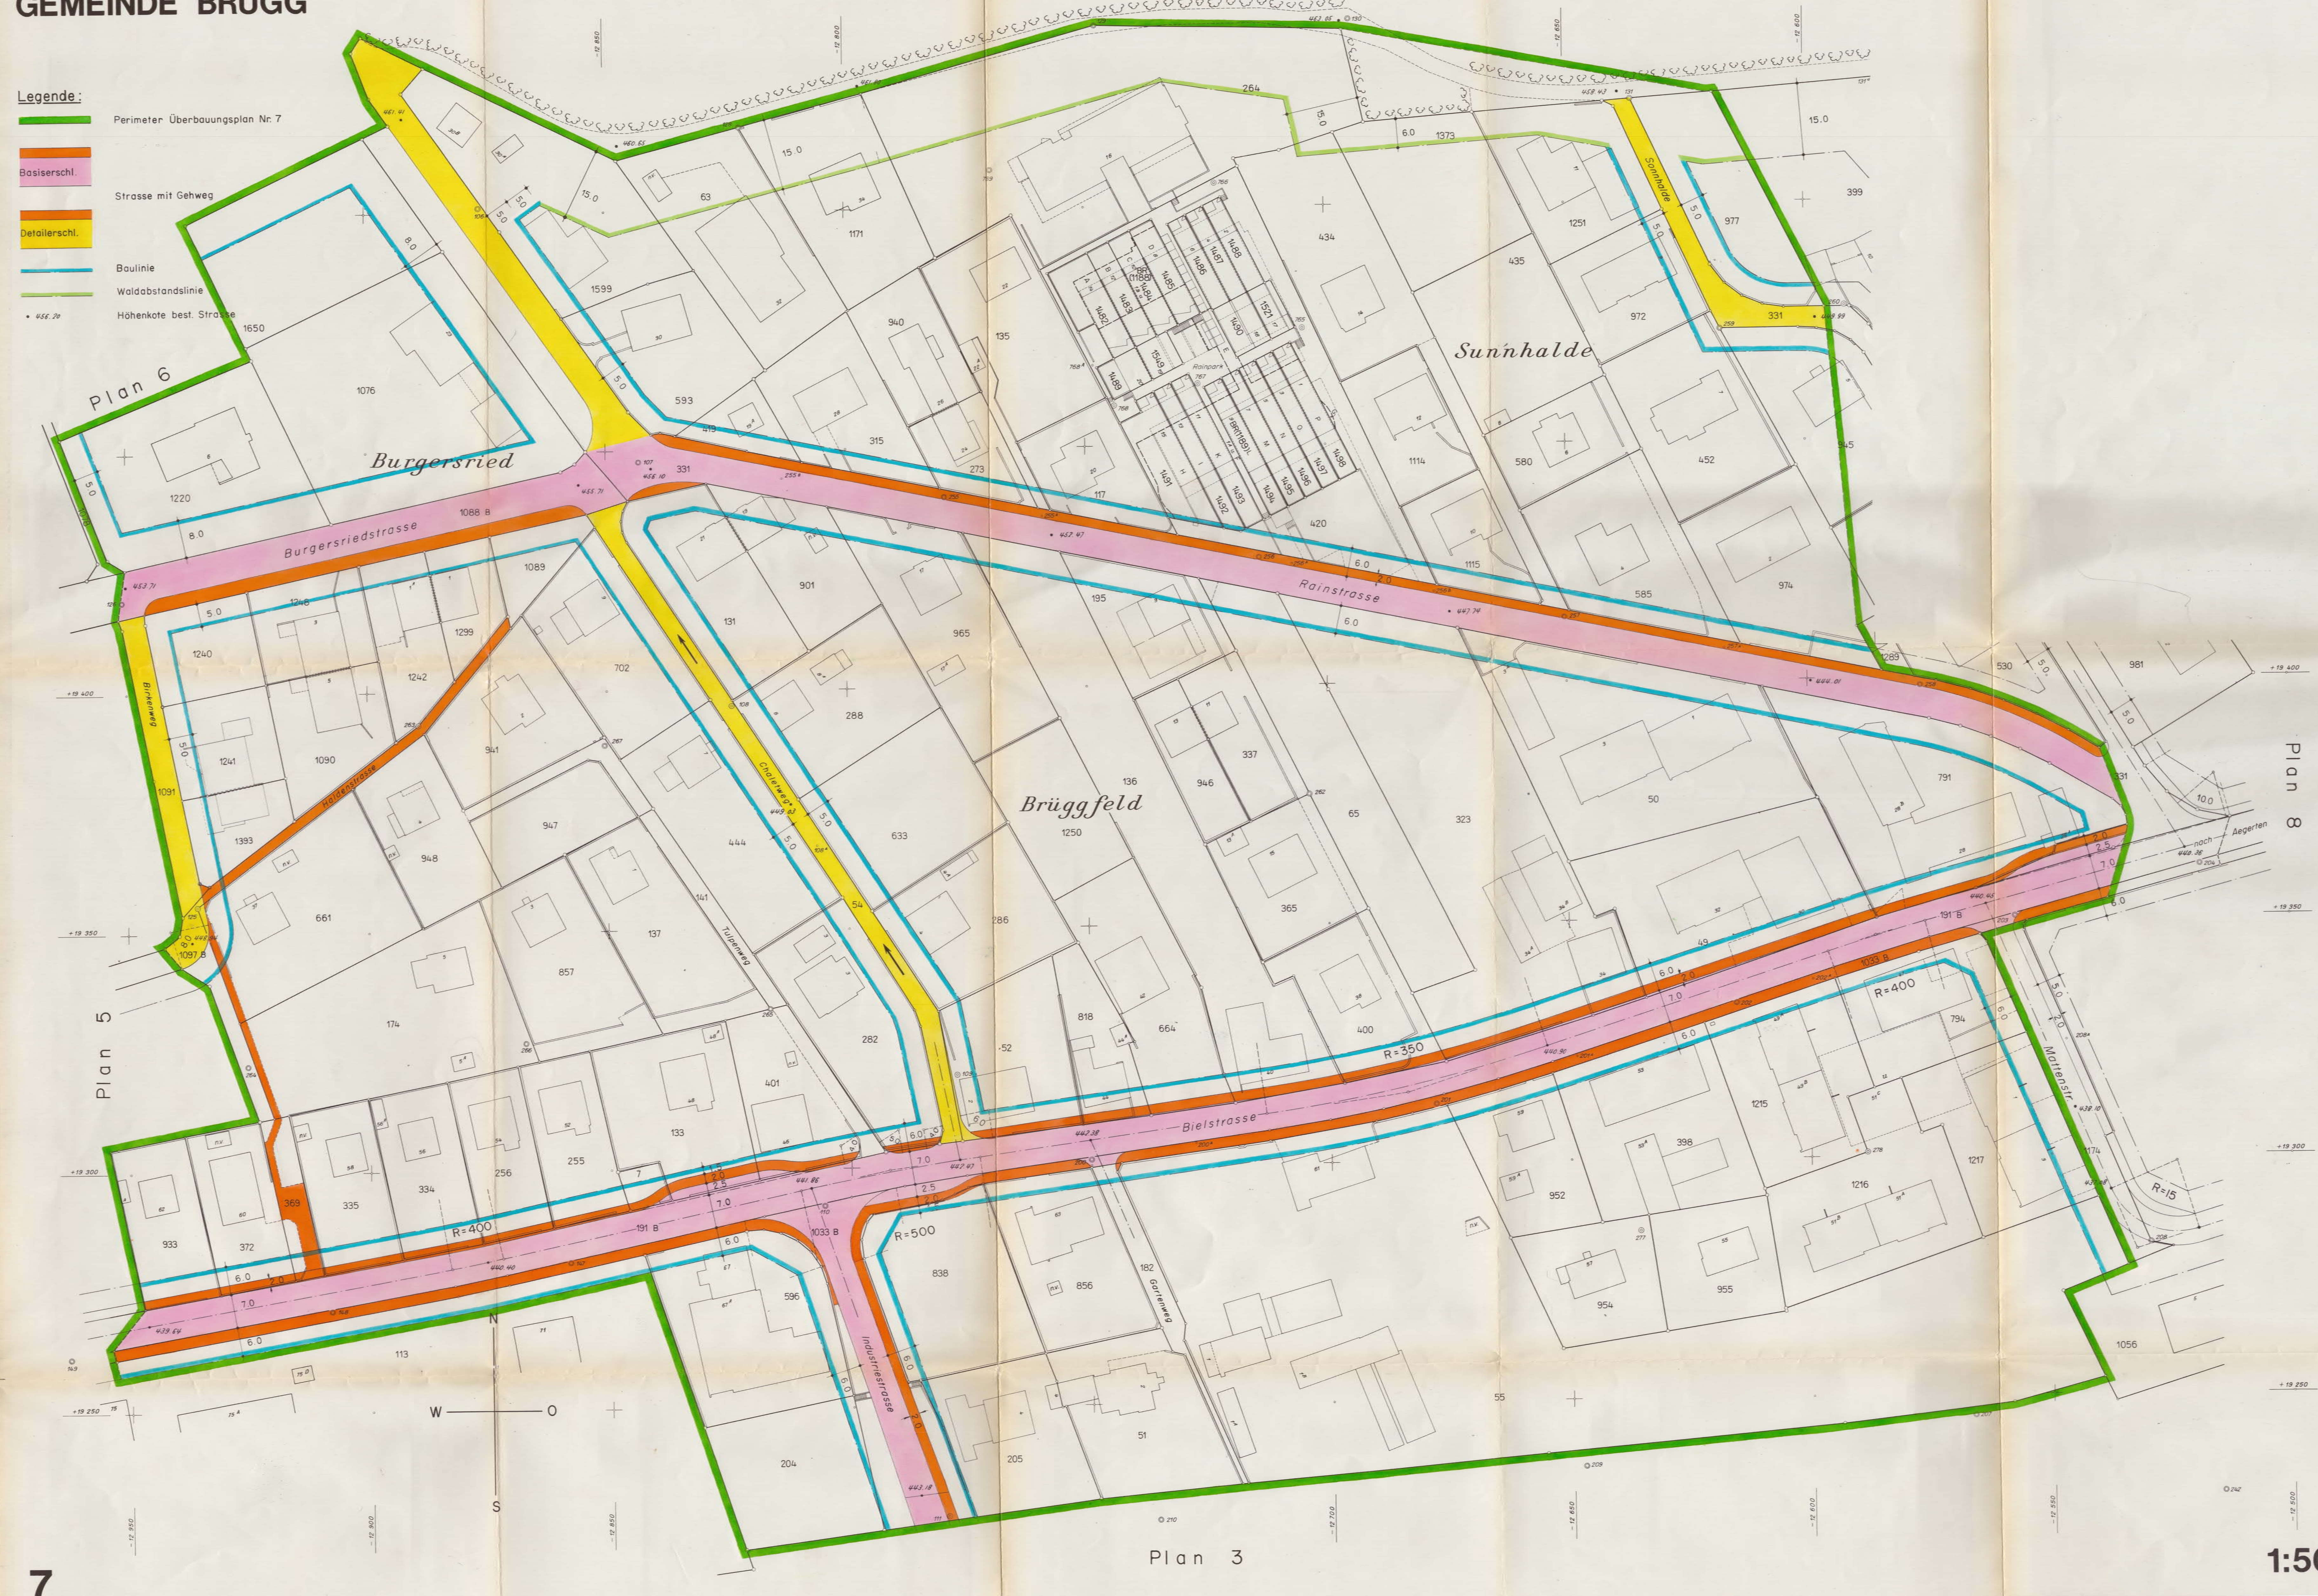

GEMEINDE BRÜGG

ALIGNEMENTSPLAN NR. 2

TEILÄNDERUNG IM GEBIET DER RAINSTRASSE

RRB VOM 4.11.1958

PLAN NR. 1082/5
DATUM 22.2.1980
MSTB. 1:500
BEARB. RO.

H. ROTHENBÜHLER
ARCH. BÜRO
3252 WORBEN

GENEHMIGUNGSVERMERKE

Beschlossen durch den Gemeinderat:

DATUM: 20. DEZ. 1979

NAMENS DER EINWOHNERGEMEINDE:

PRÄSIDENT:

SEKRETÄR:

R. Roth

L. Roth

DIE RICHTIGKEIT DIESER ANGABEN BESCHEINIGT:

BRÜGG, DEN 28. MRZ. 1980

DER GEMEINDESCHREIBER:


L. Roth

Genehmigt durch die Kantonale
Baudirektion:

GENEHMIGT unter Vorbehalt
des Beschlusses vom 23. Juli 1980
BAUDIREKTION DES KANTONS BERN
Der Baudirektor: V.

M. Müller

4 A
Bern Staat

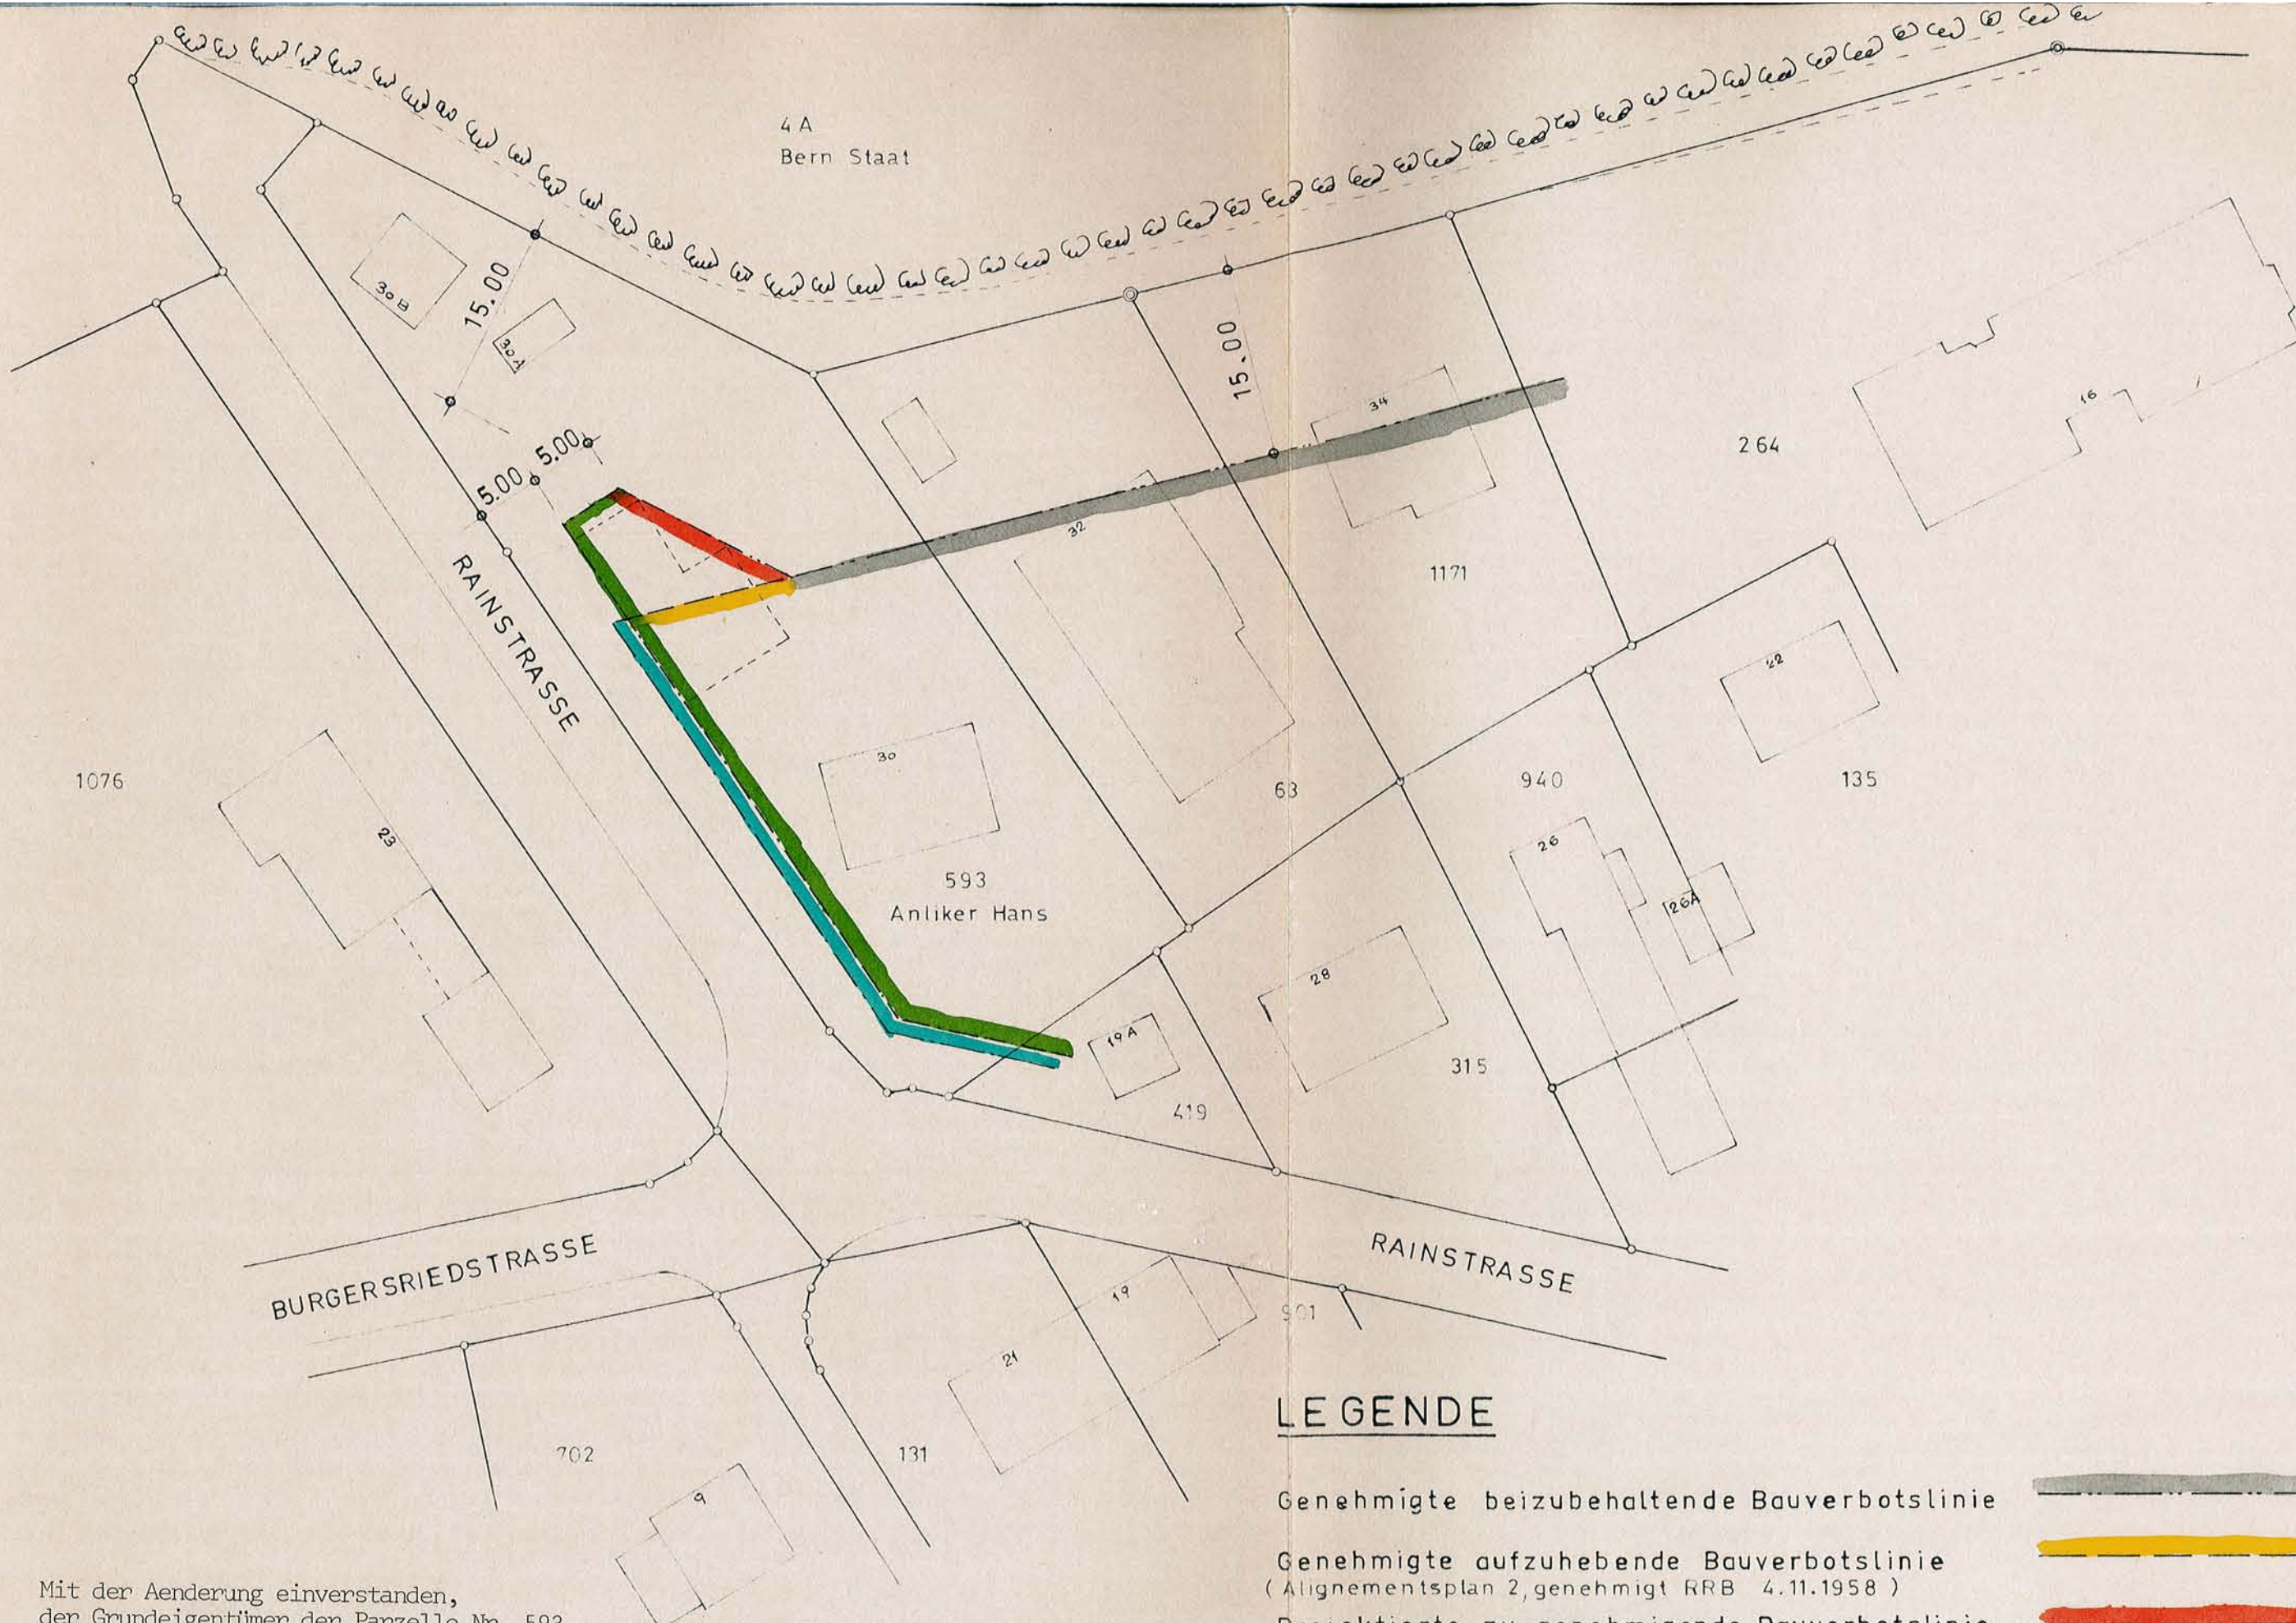

Mit der Aenderung einverstanden,
der Grundeigentümer der Parzelle Nr. 593

H. Anliker.

LEGENDE

- Genehmigte beizubehaltende Bauverbotslinie
- Genehmigte aufzuhebende Bauverbotslinie
(Alignementsplan 2, genehmigt RRB 4.11.1958)
- Projektierte zu genehmigende Bauverbotslinie
- Genehmigte aufzuhebende Baulinie
- Projektierte zu genehmigende Baulinie

