




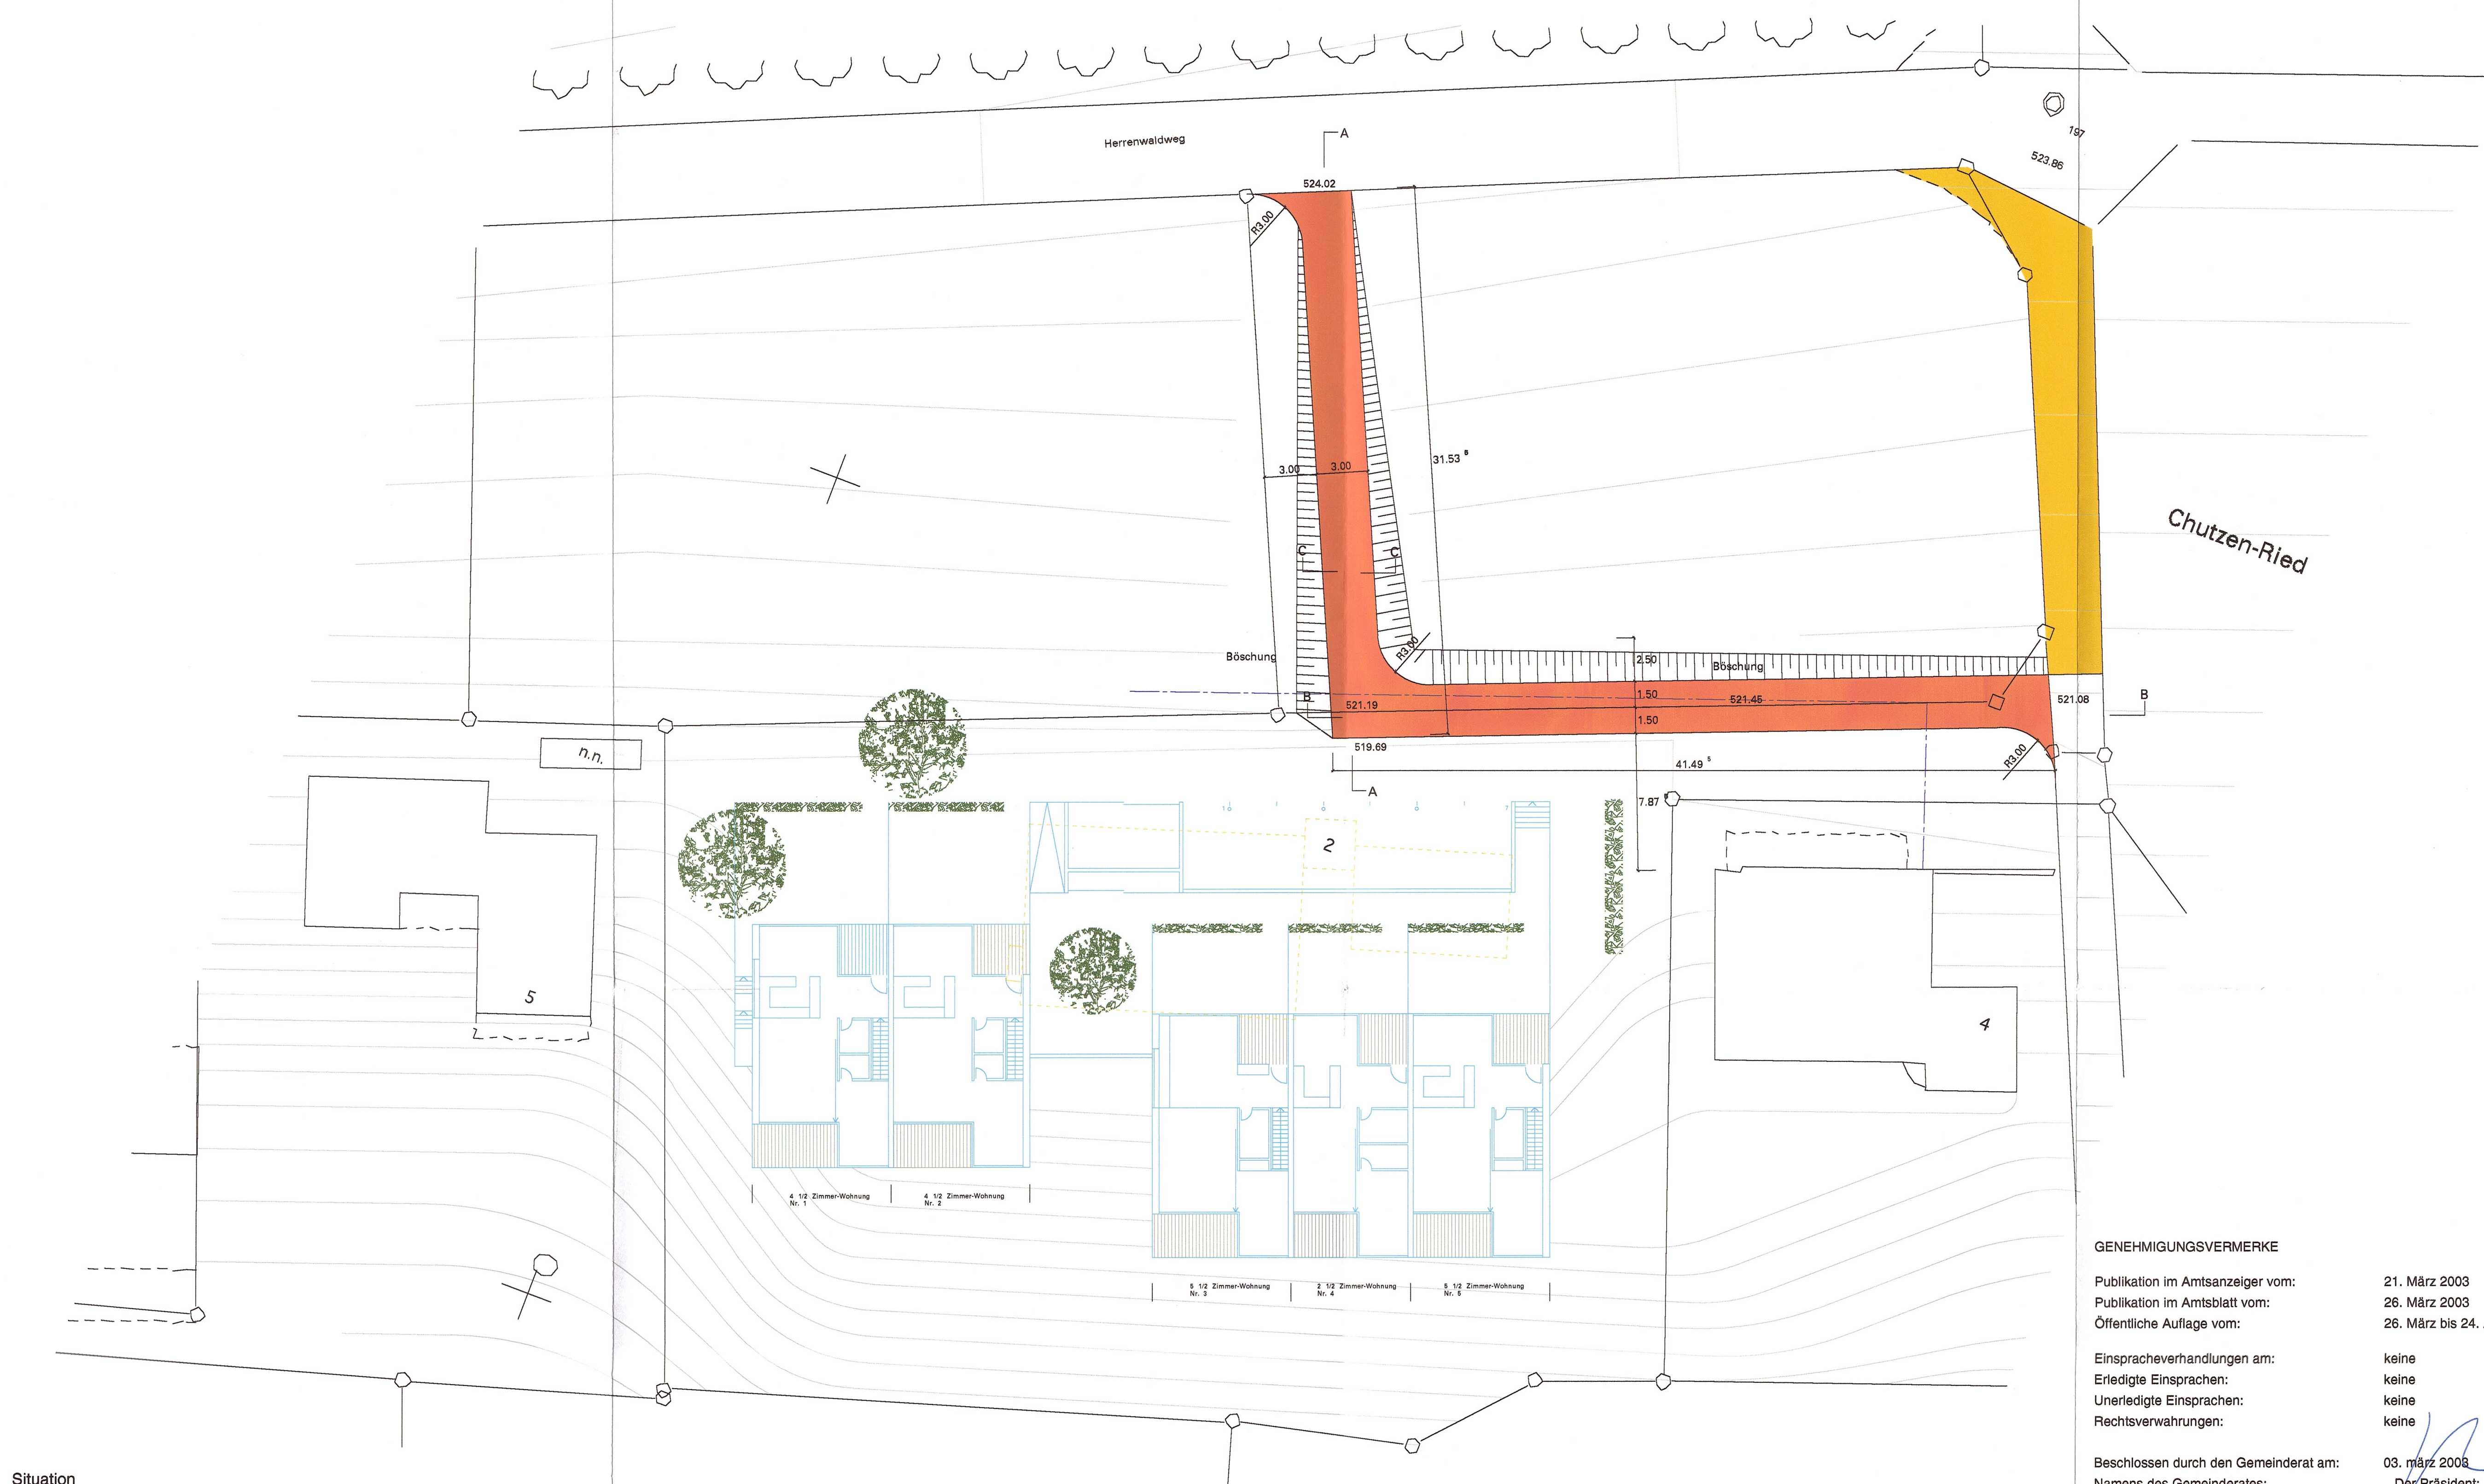


Situation

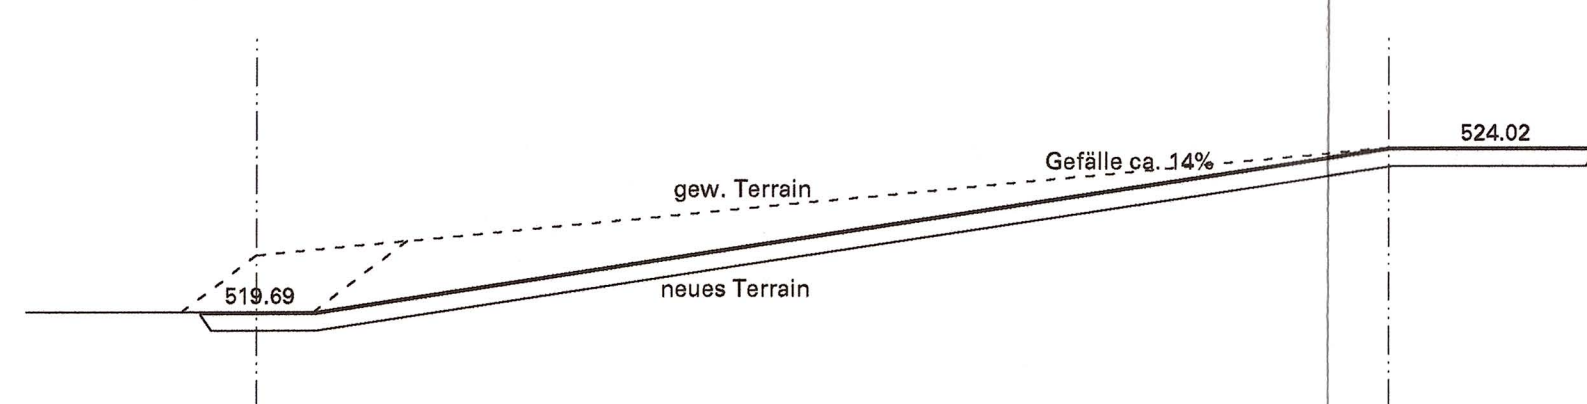

Schnitt A-A

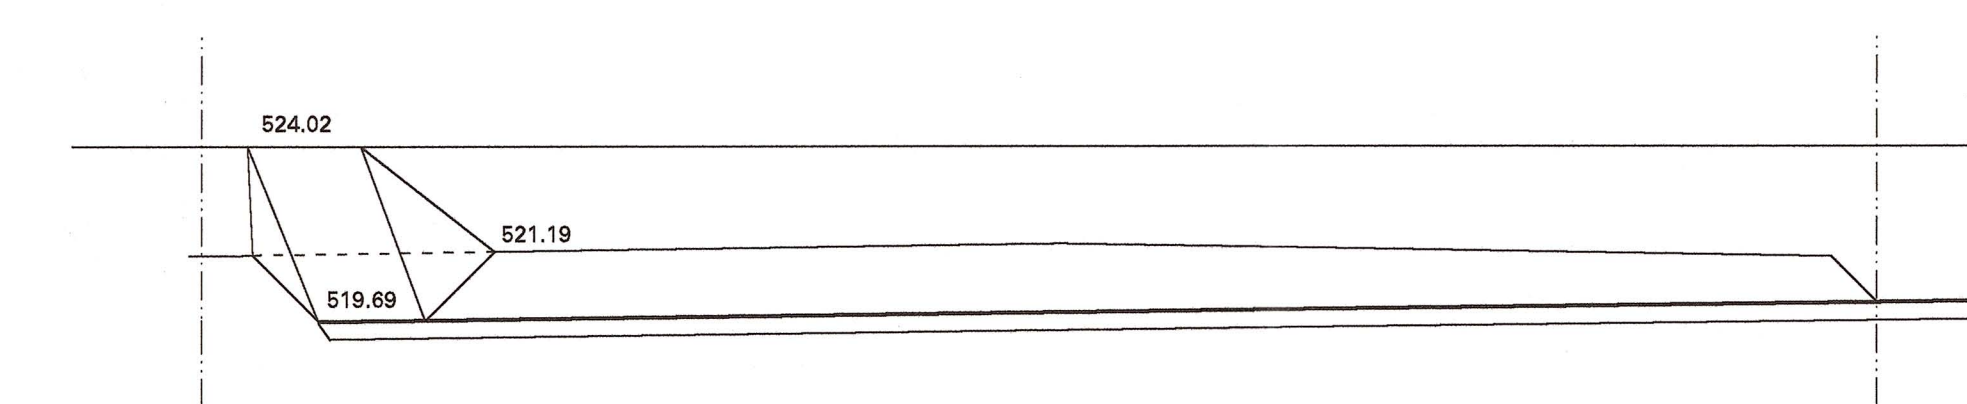


Schnitt B-B

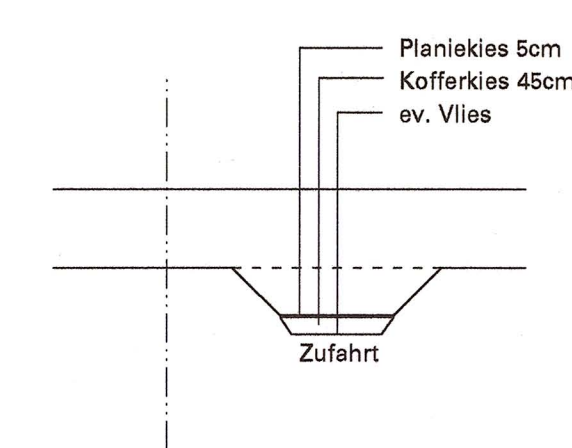

Schnitt C-C

- ungefähre Lage der Anschlussleitung Swisscom
- bewilligter Abbruch
- Voranfrage (2 Bauten mit 5 Wohneinheiten) (nicht Teil des Baubewilligungsverfahrens Detailerschliessung Chutzenried)
- Abbruch bestehende Zufahrt 110 m2
- neue Zufahrt 148 m2 (Teil Landwirtschaftszone)

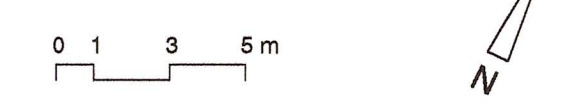

GENEHMIGUNGSVERMERKE

Publikation im Amtsanzeiger vom: 21. März 2003
Publikation im Amtsblatt vom: 26. März 2003
Öffentliche Auflage vom: 26. März bis 24. April 2003

Einspracheverhandlungen am: keine
Erledigte Einsprachen: keine
Unerledigte Einsprachen: keine
Rechtsverwarungen: keine

Beschlossen durch den Gemeinderat am: 03. März 2003
Namens des Gemeinderates: Der Präsident: Der Sekretär:

Die Richtigkeit dieser Angaben bescheinigt:
Jens, 09. Mai 2003
Der Gemeindeschreiber:

Die Bauherrschaft:
Fam S. Bickel

Die Projektverfasser:
S. Kistler R. Vogt Dipl. Arch ETH/BSA/SIA
Silvia Kistler Rudolf Vogt
Dipl. Architekten ETH/BSA/SIA
Gurzelenstrasse 3
CH-2602 Biel
Telefon 032 341 64 64
Telefax 032 341 64 79

Genehmigt durch das Amt für Gemeinden und Raumordnung:

GENEHMIGT gemäss
Verfügung vom 2. Mai 2003
Amt für Gemeinden und Raumordnung

Bauherrschaft: Fam S. Bickel, Chutzenried 4, 2565 Jens	Pl. Nr. -
Überbauungsordnung und Baugesuch Detailerschliessung Chutzenried, Jens	Format 84/60
Situation, Schnitte A-A / B-B / C-C M 1: 200	Datum 5. Februar 2003
S. Kistler & R. Vogt dipl. Arch. ETH/BSA/SIA, Gurzelenstr. 3, 2502 Biel / tel: 032 341 64 64 fax: 032 341 64 79	revidiert -
	cad-b. Gr_200