

GEMEINDE

KANTON BERN
GEMEINDE MÖRIGEN

ÜBERBAUUNGSPLAN HAUPTSTRASSE SÜD
TROTTIR LERCHENBERGSTRASSE BIS REST. SEEBLICK
RADWEG ALTE BIELSTRASSE BIS MATTENWEG

MASSSTAB 1 : 1000

Der Projektverfasser :

R. EIGENHEER + CO
INGENIEURBÜRO 2553 SAFERN
R. Eigenheer

GEZ.	GEPR.	DATUM	ÄNDERUNGEN
Ki		2. März 1981	
MASSSTAB	1 : 1000	AUSGABE	Art Datum Vis.
FORMAT	30 / 147	PLAN NR.	120-06.7

R. EIGENHEER + CO.
AMSELWEG 4 2553 SAFERN
INGENIEURBÜRO
TELEPHON (032) 552048

GENEHMIGUNGSVERMERKE

VORPRÜFUNG VOM ~~NOVEMBER 1980~~
PUBLIKATION IM AMTSBLATT VOM 13./17.3.82, IM AMTSANZEIGER VOM 12./19.3.82
ÖFFENTLICHE AUFLAGE DER PLÄNE VOM 13.3. BIS 13.4.82
PERSÖNLICHE BENACHRICHTIGUNG DER GRUNDEIGENTÜMER AM 12.3.1982
EINSPRACHEVERHANDLUNG AM 15.11.82 u. 13.1.83
ERLEDIGTE EINSPRACHEN: ☒
UNERLEDIGTE EINSPRACHEN: 1
RECHTSVERWAHRUNGEN: ☒

BESCHLOSSEN DURCH DEN GEMEINDERAT AM 5. Okt. 1981

BESCHLOSSEN DURCH DIE
EINWOHNERGEMEINDE MÖRIGEN

AM 28.6.82 MIT GROSSEM MEHRJA
1 NEIN




NAMENS DER EINWOHNERGEMEINDE
PRÄSIDENT SEKRETÄR

DIE RICHTIGKEIT DIESER ANGABEN BESCHENIGT:
Mörigen DEN 11. April 1983 DER GEMEINDESCHREIBER

GENEHMIGT DURCH DIE KANT.
BAUDIREKTION

GENEHMIGT unter Vorbehalt
des Beschlusses vom 23. JUNI 1983
BAUDIREKTION DES KANTONS BERN
Der Baudirektor:

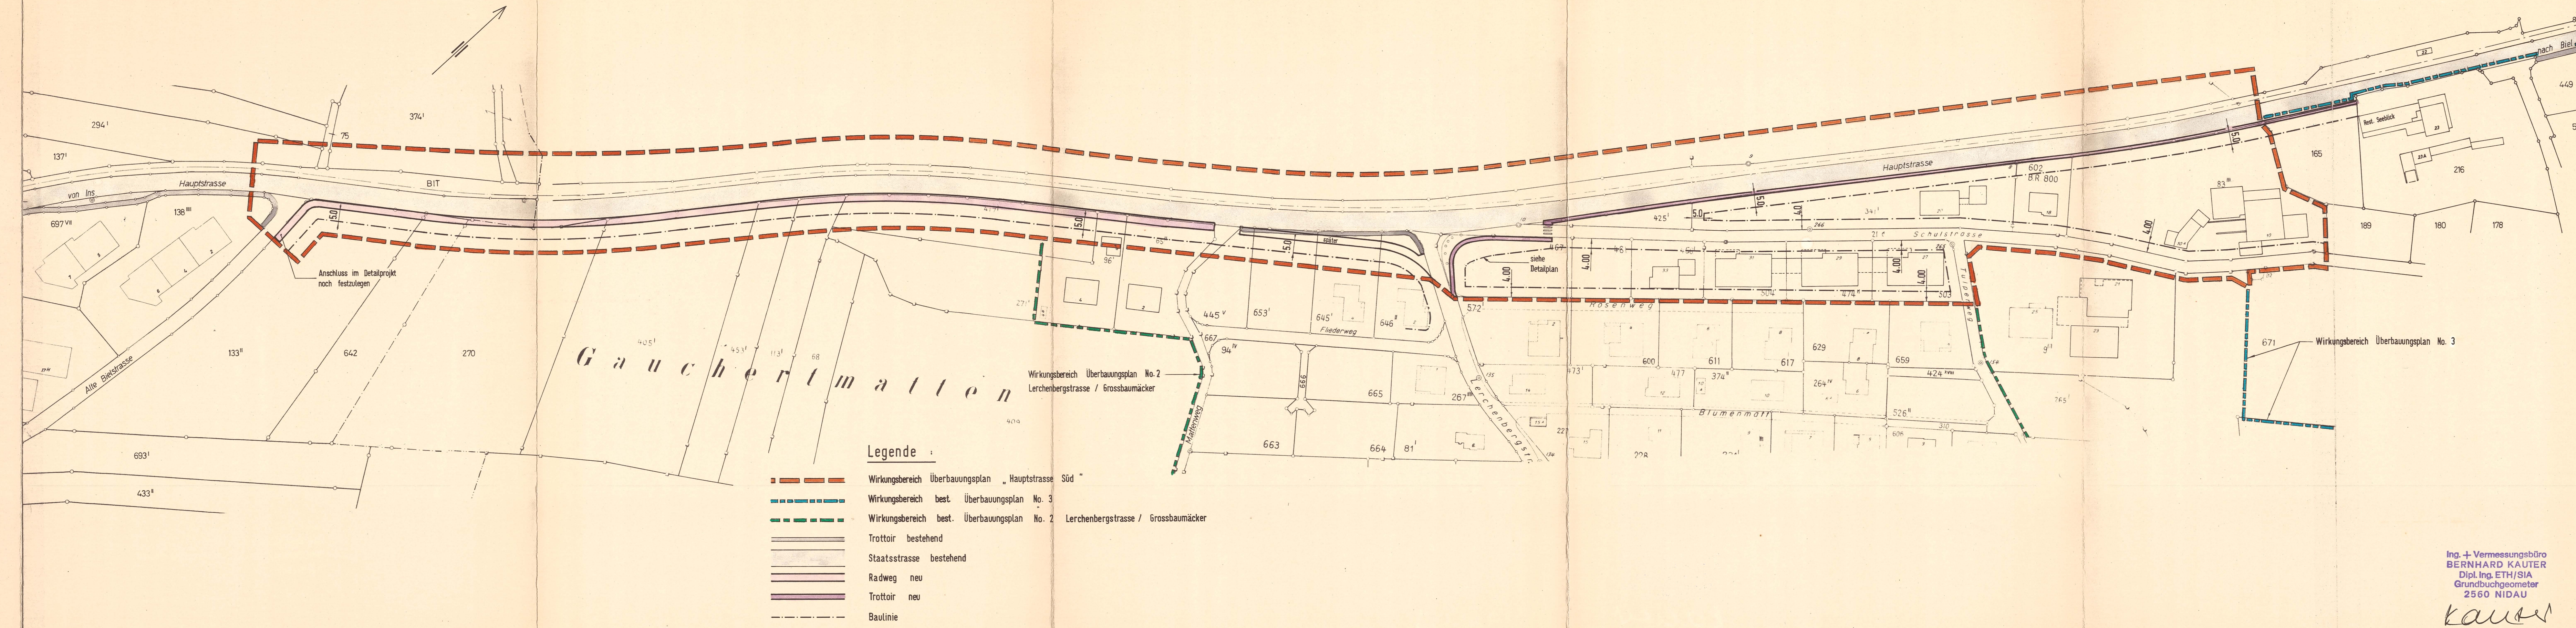

Legende :

- Wirkungskreis Überbauungsplan „Hauptstrasse Süd“
- Wirkungskreis best. Überbauungsplan No. 3
- Wirkungskreis best. Überbauungsplan No. 2 Lerchenbergstrasse / Grossbaumäcker
- Trottoir bestehend
- Staatsstrasse bestehend
- Radweg neu
- Trottoir neu
- Baulinie

Ing. + Vermessungsbüro
BERNHARD KAUTER
Dipl. Ing. ETH/SIA
Grundbuchgeometer
2560 NIDAU

Kauter