

Ueberbauungsplan Nr. 2

für das Gebiet Lerchenberg
und Grossbaumäcker

SITUATION 1:1000

Plan-Nr. St. 19.7 - I Grösse: 60 · 84
3047 Bremgarten, den 8. Juni 1976 Gez.: WS
Geändert: 17.8.1976 MB / 26.5.1977 / 24.6.77 / 6.7.77 / 9.1.78

H. R. Müller AG
Ingenieurbureau
3047 Bremgarten
Tel. 031 24 21 11

LEGENDE:

- Basiserschliessungsstrasse b=6.00 m
- Detailerschliessungsstrasse b=5.00 m
- Trottoir Fusswege
- Baulinie
- Wirkungsbereich Ueberbauungsplan

GENEHMIGUNGSVERMERKE:

VORPRÜFUNG VOM 12. April 1977
PUBLIKATION IM AMTSBLATT VOM 1. - 30. Aug. 1977
PUBLIKATION IM AMTSANZEIGER VOM 1. - 30. Aug. 1977
ÖFFENTLICHE AUFLAGE DER PLÄNE VOM 1. Aug. BIS 30. Aug. 77
PERSÖNLICHE BENACHRICHTIGUNG DER GRUNDEIGENTÜMER AM 29. Juli 1977
EINSPRACHEVERHANDLUNG AM 23. Sept. 77
ERLEDIGTE EINSPRACHEN: 4
UNERLEDIGTE EINSPRACHEN: 10
RECHTSVERWAHRUNGEN: —

GENEHMIGT DURCH DEN GEMEINDERAT AM 25. Okt. 1977


BESCHLOSSEN
DURCH DIE EINWOHNERGEMEINDE

AM 13. Dez. 1977 MIT 59 JA
3 NEIN

DIE RICHTIGKEIT DIESER ANBAGEN BESCHENIGT
DEN 15. Dez. 1977 DER GEMEINDESCHREIBER: *L. Müller*

GENEHMIGT DURCH DIE KANT. BAUDIREKTION:

GENEHMIGT unter Vorbehalt
des Beschlusses vom 31. Juli 1978
BAUDIREKTION DES KANTONS BERN
Der Baudirektor: *V.*

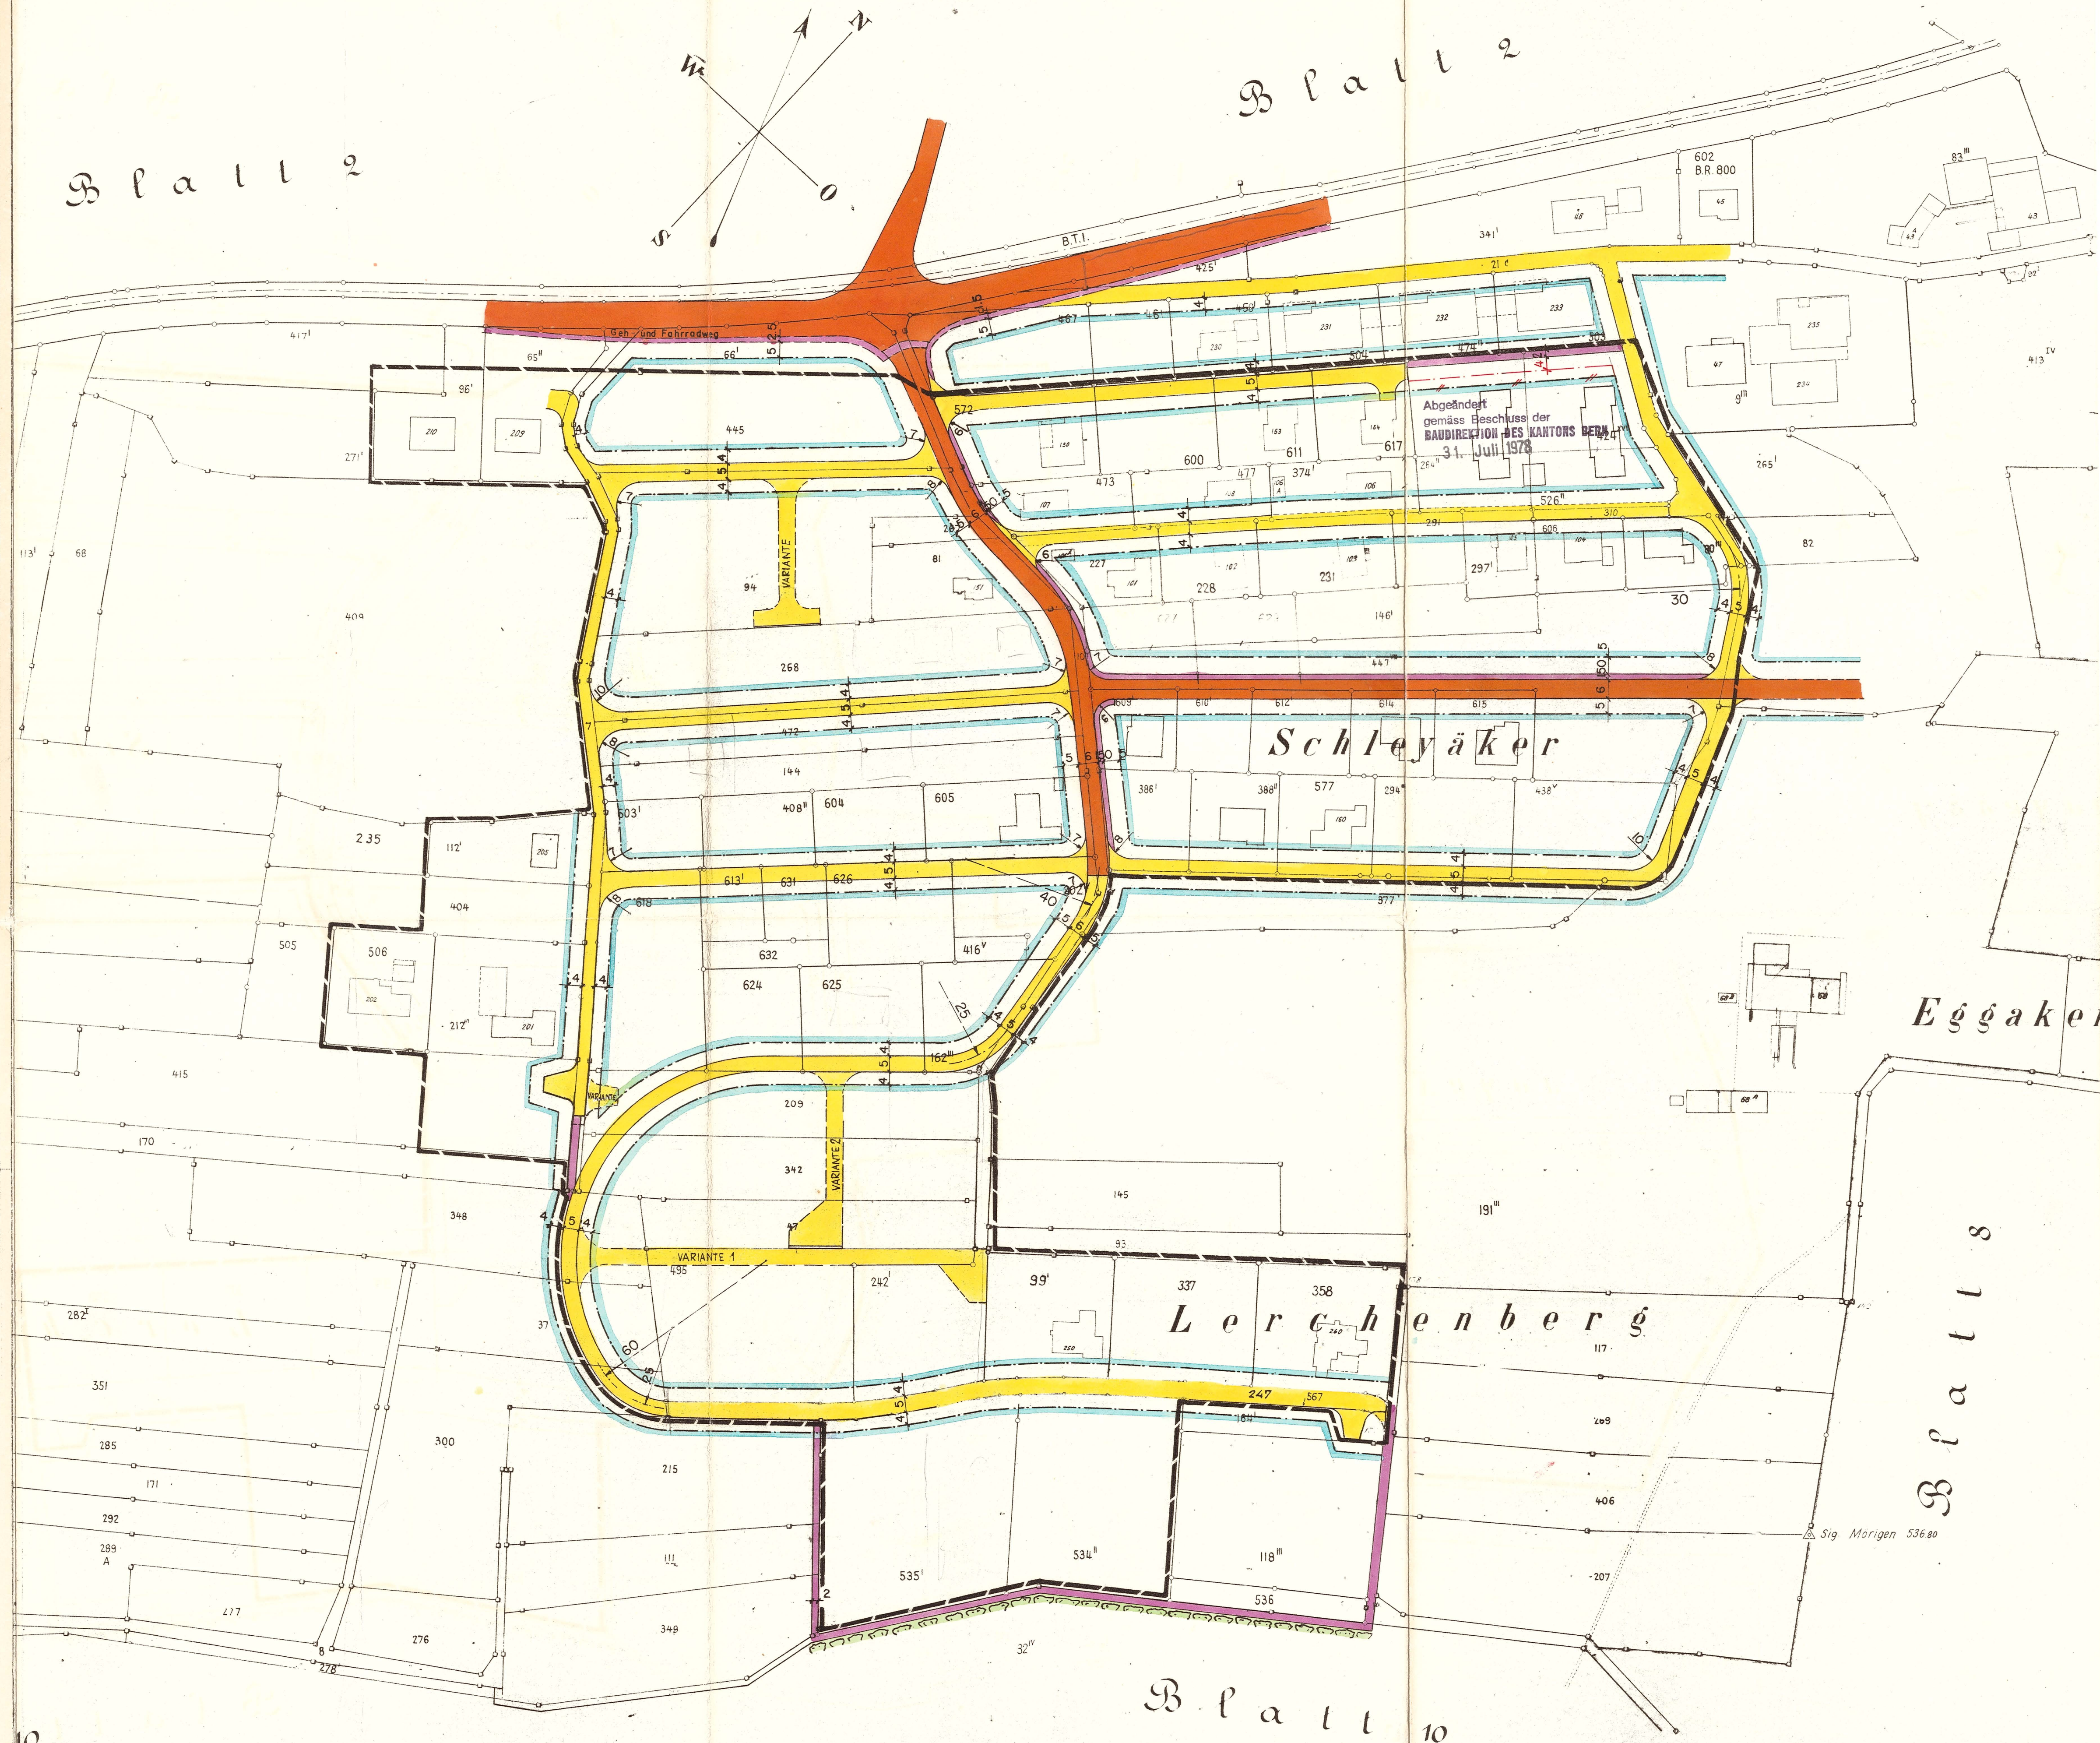

1:1000.