

Gemeinde Nidau



Ausbau Strandweg
(Strandbad - Stadtgraben)
Alignementsplan

(ABAENDERUNG)

Situation 1: 500

Beschlossen durch den Gemeinderat von Nidau (Art. 135 BauV)
am 25. Januar 1977.




Einwohnergemeinde Nidau
Namens des Gemeinderates
Der Präsident: Der Sekretär:

[Signature] *[Signature]*

Projekt: Bauinspektorat Nidau Nidau	Objekt Nr. 115		Plan Nr. 01-.....	
	Aend.	Gez.	Kont.	Datum
		<i>fm.</i>		24.8.76
	<i>fm.</i>			8.12.76
	<i>fm.</i>			17.12.76
	<i>fm.</i>			28.1.77
Format 136 / 30				

Legende:

- alte genehmigte Baulinie
- blau
- neue zu genehmigende Baulinie
- rot

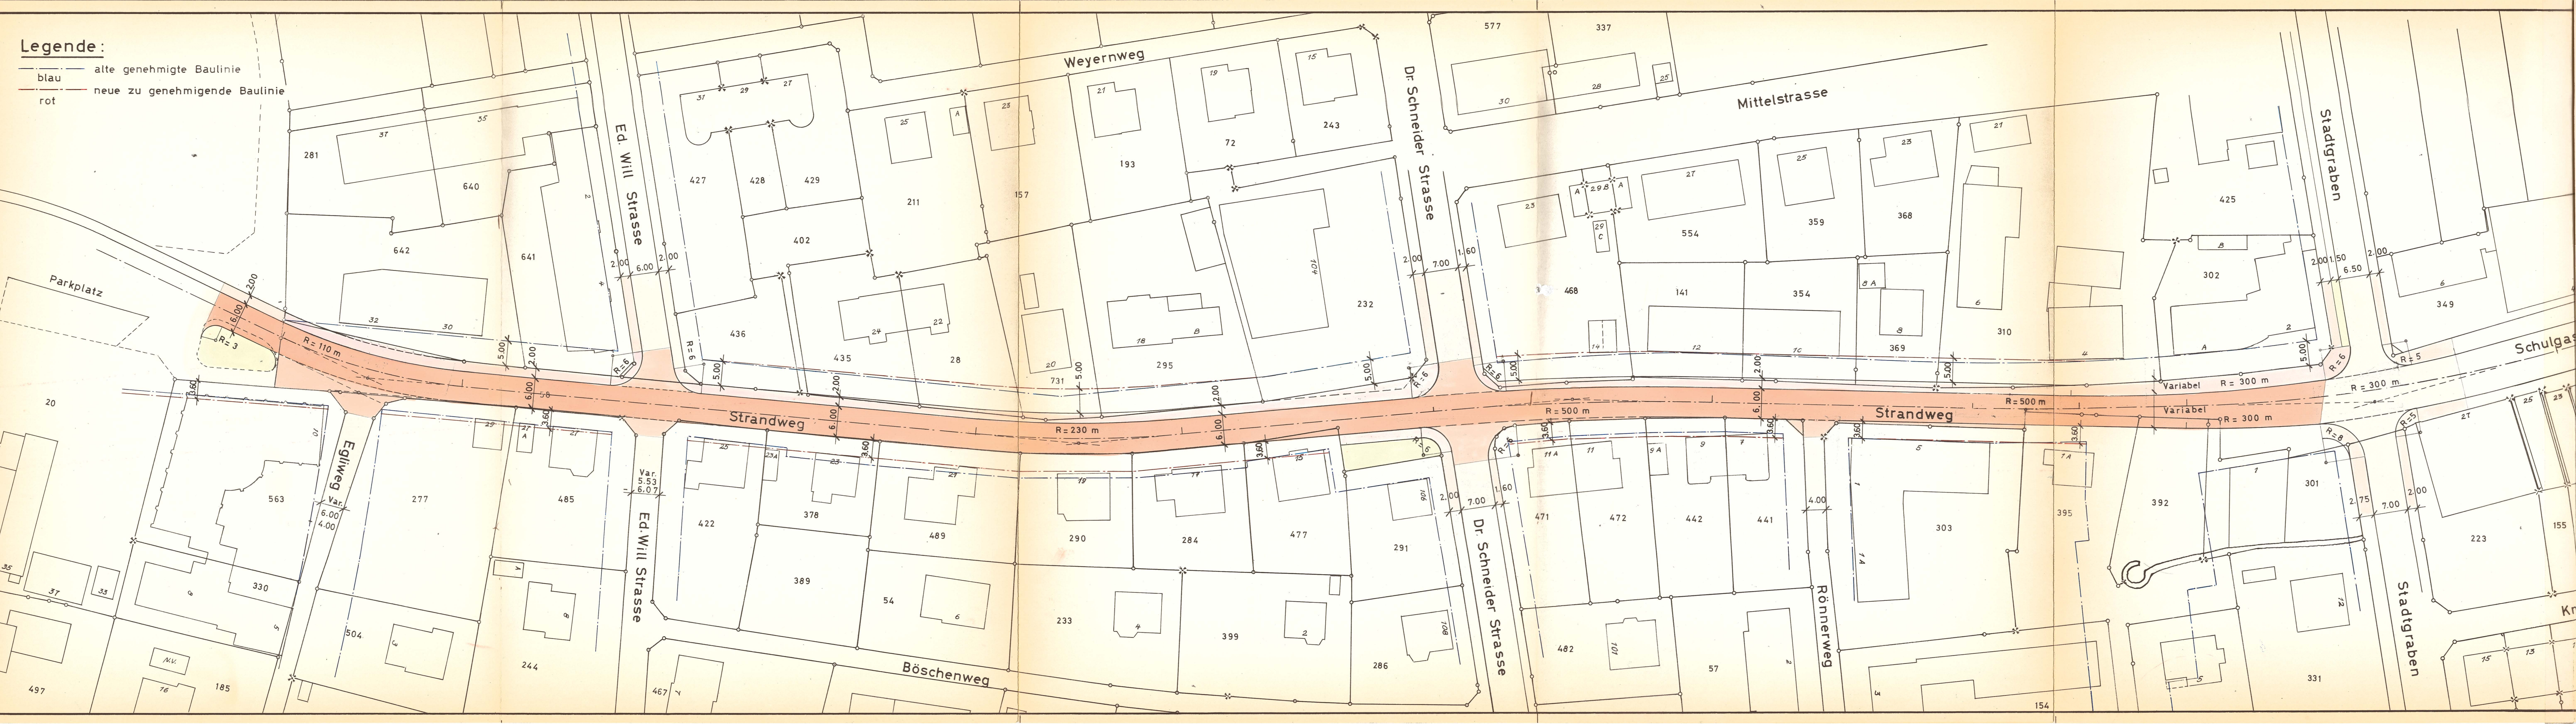

Genehmigung des neuen Alignementsplanes Strandweg vom 28.1.1977

Parz. Nr. Eigentümer Unterschrift

301
302

310
392 }
395 }
303

441
369
442
354
472
471

141
468
232
477
284
295
490
731
489
28
378
435
422
436
641
642
485
277
563
402


Gemeinde Nidau

Ausbau Strandweg
(Strandbad-Stadtgraben)
Alignementsplan

(ABAENDERUNG)

Situation 1: 500

Beschlossen durch den Gemeinderat von Nidau (Art. 135 BauV)
am 25. Januar 1977.

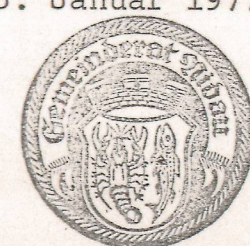

Einwohnergemeinde Nidau

Namens des Gemeinderates
Der Präsident: Der Sekretär:

[Signature]

Projekt: Bauinspektorat Nidau <u>Nidau</u>	Objekt Nr. 115			Plan Nr. 01-	
	Aend.	Gez.	Kont.	Datum	
		<i>Fu.</i>		24.8.76	
	<i>Fu.</i>			8.12.76	
	<i>Fu.</i>			17.12.76	
	<i>Fu.</i>			28.1.77	
	Format 136 / 30				

Legende:

- alte genehmigte Baulinie
- blau — neue zu genehmigende Baulinie
- rot —

