


 

Legende:

Verbindlich, exakte Lage: Strassenplan Talstrasse

- Perimeter UeO Strassenplan Talstrasse
- Fahrbahn
- Anpassungen
- Gehweg / Fussgängerbereich
- Kiesweg
- Bankett
- neuer Randabschluss
- Einlaufschart / Schlammsammler

Verbindlich, ungefähre Lage: Strassenplan Talstrasse

- projektierte Bäume, Lage innerhalb schraffierter Fläche
- Projekt Gehwegkandeler (neu), Lage innerhalb schraffierter Fläche
- Projekt Strassenkandeler (Ersatz), Lage innerhalb schraffierter Fläche

Verbindlich, exakte Lage: Wasserbauprojekt Dorfbach

- Dorfbach
- neue Durchlässe
- Fahrbahn / Vorplatz
- Gehweg / Fussgängerbereich
- neuer Randabschluss

Hinweisend:

- Fahrbahn
- Vorplätze
- Trottoir
- bestehende Bäume
- Wald
- Gewässer
- Gebäude
- Einlaufschart Abbruch
- Kandeler
- Gewässerraum Dorfbach
- Wasserbauplan Dorfbach

Signalisation nach Art. 107 Abs. 1 SSV
wird in einem sep. Verfahren verfügt und publiziert

Genehmigungsvermerke

Mitwirkung vom 17. Februar bis 18. März 2014

Vorprüfung vom 14.09.2017

Publikation im Amtsblatt vom 17.01.2018 und 24.01.2018

Publikation im amtlichen Anzeiger vom 18.01.2018 und 25.01.2018

Öffentliche Auflage vom 18.01.2018 bis 19.02.2018

Einspracheverhandlungen vom 14.05. / 16.05. / 17.05. / 30.05.2018

Erledigte Einsprachen 6

Un erledigte Einsprachen 3

Rechtsverwarungen 3

Beschlossen durch den Gemeinderat Safnern am 06.08.2018

Beschlossen durch die Gemeindeversammlung am 05.12.2018

Namens der Einwohnergemeinde Safnern:

Der Präsident

Die Gemeindevorsteherin

Die Richtigkeit dieser Angaben bescheinigt:

Safnern, den 28. FEB. 2019

Die Gemeindevorsteherin

Genehmigt durch das Amt für Gemeinden und Raumordnung am 25. Juli 2022

Gemeinde Safnern

Überbauungsordnung Umgestaltung Talstrasse inkl. Wasserbauprojekt Dorfbach

Situation

Öffentliche Auflage

Der Projektverfasser: **KIBLING + ZBINDEN AG**
INGENIEURE, PLANER, URS
BRUNNHOFWEG 37 | 3000 BERN 14
TEL. 031 370 11 70 | FAX 031 370 11 71

Bauherrschaft: Gemeinde Safnern, Einwohnergemeinde Safnern, Dorfpräsident, Die Gemeindevorsteherin

Für die Richtigkeit der Grundbuchplankopie: A. Kluser, Geoplan Team AG, Egliweg 6, 2560 Nidau

Projektverfasser: Kibling + Zbinden AG, Ingenieure / Planer / URS, Brunnhofweg 37, 3000 Bern 14

Datum: 8.8.19

Datum: 19.8.2019

Datum: 12.2.19

Format: 60 x 1 89

Datum: 06.08.2017

Gezeichnet: ahw / ay / eh



Kontrolliert: Wd / mr / bs

Revidiert: a) 03.11.2017, b) 06.08.2018, c)

Plan- Nr. 1.181/32.501 B

Massstab: 1:200

Randabschlüsse

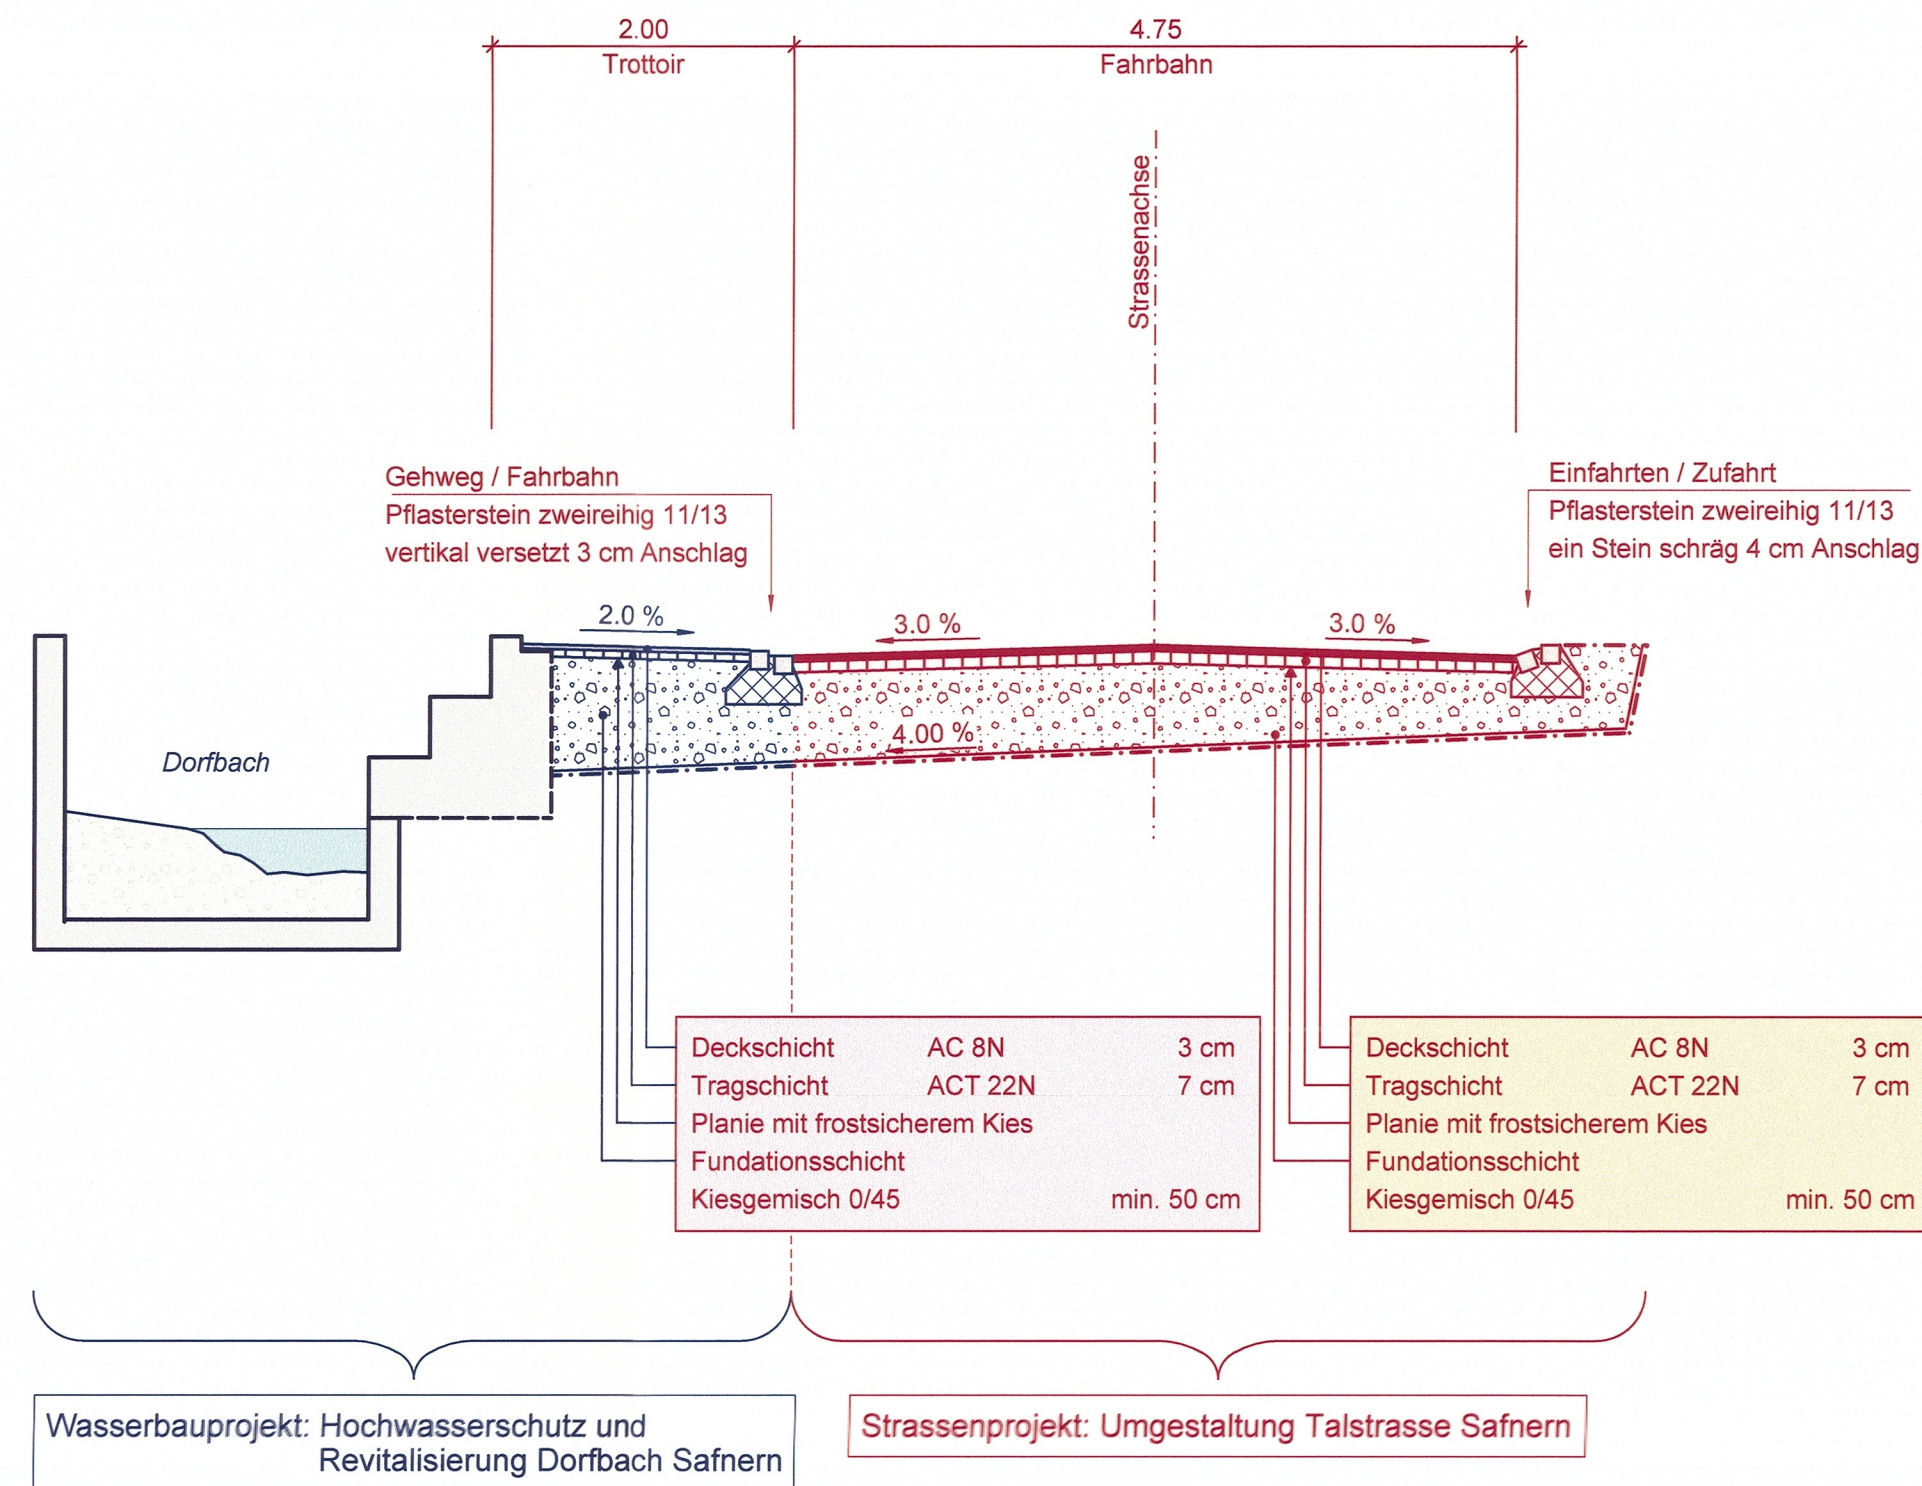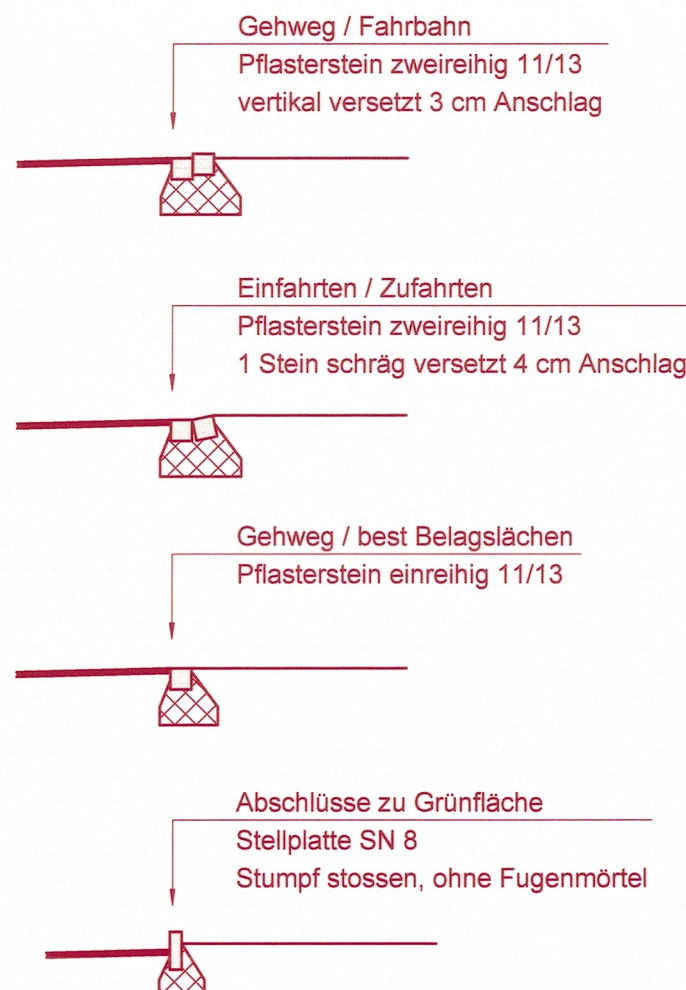

Bauherrschaft:

Gemeinde Safnern
Einwohnergemeinde Safnern
Der Präsident Die Gemeindeverwalterin

Datum:

8.8.19

Projektverfasser:

Kissling + Zbinden AG
Ingenieure / Planer / Usic
Brunnhofweg 37
3000 Bern 14

Datum:

12.9.19

Gezeichnet / Revidiert		Geprüft		Freigabe	
Datum	Visum	Datum	Visum	Datum	Visum
08.06.2017	alw	08.06.2017	Wa / mr	08.06.2017	Wa / mr
A					
B					
C					
D					
E					

Genehmigungsvermerke

Mitwirkung vom	17. Februar bis 18. März 2014
Vorprüfung vom	14.09.2017
Publikation im Amtsblatt vom	17.01.2018 und 24.01.2018
Publikation im amtlichen Anzeiger vom	18.01.2018 und 25.01.2018
Öffentliche Auflage vom	18.01.2018 bis 19.02.2018
Einspracheverhandlungen vom	14.05. / 16.05. / 17.05. / 30.05.2018
Erledigte Einsprachen	6
Unerledigte Einsprachen	3
Rechtsverwahrungen	3

Beschlossen durch den Gemeinderat Safnern am 06.08.2018

Beschlossen durch die Gemeindeversammlung am 05.12.2018

Namens der Einwohnergemeinde Safnern:

Der Präsident

Die Gemeindegemeinschaft

Die Richtigkeit dieser Angaben bescheinigt:

Safnern, den

Die Gemeindegemeinschaft

Genehmigt durch das Amt für Gemeinden und Raumordnung am 25. Juli 2022



Gemeinde Safnern

Überbauungsordnung Umgestaltung Talstrasse inkl. Wasserbauprojekt Dorfbach

Normalprofil

Öffentliche Auflage

AGR

25. Juli 2022


Der Projektverfasser:



Format: 30 x 105
Datum: 08.06.2017
Gezeichnet: alw
Kontrolliert: Wa / mr
Revidiert: a) b) c) d)

Plan.- Nr. 1.181/32.503

Massstab: 1:50

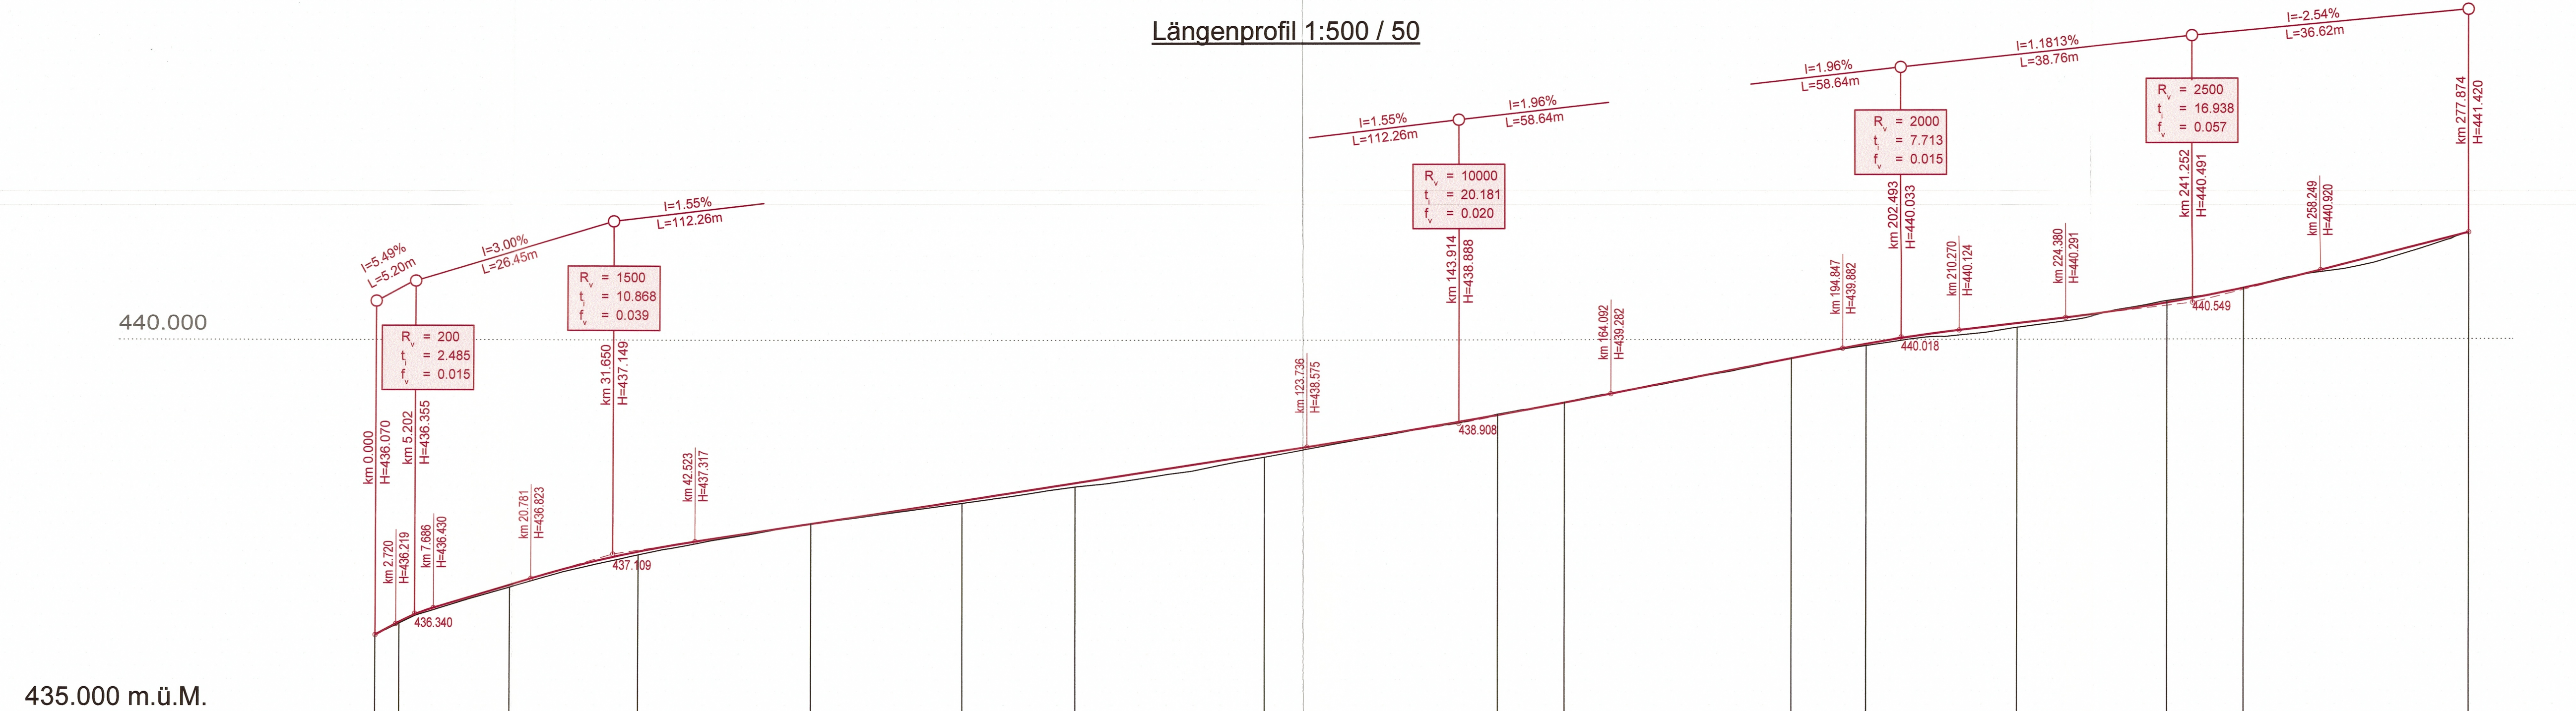

Profil Nr.		5										4										3										2										1	
Kilometrierung		0.000	3.161		14.713		17.126		35.000		22.874		57.874		20.000		77.874		15.009		92.883		25.124		118.007		31.057		149.064		8.874		157.938		30.126		188.064		9.874		197.938		20.000		217.938		20.000		237.938		10.126		248.064		29.874		277.938	
Terrainhöhen		436.070	436.224		436.736		437.138		437.555		437.831		438.046		438.097		438.666		439.169		439.000		439.070		439.164		439.169		439.750		439.749		439.940		439.917		440.159		440.159		440.688		440.512		440.688		440.684		441.120		441.420	
Projekthöhen		436.070	436.224		436.736		437.138		437.555		437.831		438.046		438.097		438.666		439.169		439.000		439.070		439.164		439.169		439.750		439.749		439.940		439.917		440.159		440.159		440.688		440.512		440.688		440.684		441.120		441.420	
Kurvenband		Zentrum rechts		Ger										R=97										Ger										R=197										Ger										R=209										Ger										R=80										R=52										Ger	
		Zentrum links		54.075										28.891										7.652										4.048										13.469										22.186										22.380										21.461										19.687										27.387										11.645	
Querneigungsband (max Rampenband = +0.750%/m)		Rand rechts		+0.937%										+0.937%										

Bauherrschaft: Gemeinde Safnern
Einwohnergemeinde Safnern
Der Präsident Die Gemeindeverwalterin

Projektverfasser: Kissling + Zbinden AG
Ingenieure / Planer / Usic
Brunnhofweg 37
3000 Bern 14

Datum: 8.8.19

Genehmigungsvermerke

Mitwirkung vom	17. Februar bis 18. März 2014
Vorprüfung vom	14.09.2017
Publikation im Amtsblatt vom	17.01.2018 und 24.01.2018
Publikation im amtlichen Anzeiger vom	18.01.2018 und 25.01.2018
Öffentliche Auflage vom	18.01.2018 bis 19.02.2018
Einspracheverhandlungen vom	14.05. / 16.05. / 17.05. / 30.05.2018
Erlidigte Einsprachen	6
Unerlidigte Einsprachen	3
Rechtsverwahrungen	3

Beschlossen durch den Gemeinderat Safnern am 06.08.2018

Beschlossen durch die Gemeindeversammlung am 05.12.2018

Namens der Einwohnergemeinde Safnern: S. G. G. G.

Der Präsident: S. G. G. G.

Die Gemeindegemeinschaft: S. G. G. G.

Die Richtigkeit dieser Angaben bescheinigt: 20. FEB. 2019

Safnern, den: S. G. G. G.

Die Gemeindegemeinschaft: S. G. G. G.

Genehmigt durch das Amt für Gemeinden und Raumordnung am 25. Juli 2022

Gemeinde Safnern

Überbauungsordnung
Umgestaltung Talstrasse
inkl. Wasserbauprojekt Dorfbach

Längenprofil

Öffentliche Auflage

25. Juli 2022

Der Projektverfasser: KISSLING + ZBINDEN AG
INGENIEURE PLANER USIC
BRUNNHOFWEG 37 | 3000 BERN 14
TEL. 031 370 11 70 | FAX 031 370 11 71

Format: 30 x 1.47
Datum: 08.06.2017
Gezeichnet: alw
Kontrolliert: Wa
Revidiert: a) b) c) d)

Plan.- Nr. 1.181/32.504

Massstab: 1:200



Gemeinde Safnern

Überbauungsordnung Umgestaltung Talstrasse inkl. Wasserbauprojekt Dorfbach

Querprofile

AGR

25. Juli 2022

Der Projektverfasser:



Format: 30 x 147
Datum: 08.06.2017
Gezeichnet: alw / ay
Kontrolliert: Wä / mr
Revidiert: a) b) c) d)

Plan.- Nr. 1.181/32.502

Massstab: 1:100

Genehmigungsvermerke

Mitwirkung vom 17. Februar bis 18. März 2014
Vorprüfung vom 14.09.2017
Publikation im Amtsblatt vom 17.01.2018 und 24.01.2018
Publikation im amtlichen Anzeiger vom 18.01.2018 und 25.01.2018
Öffentliche Auflage vom 18.01.2018 bis 19.02.2018
Einspracheverhandlungen vom 14.05. / 16.05. / 17.05. / 30.05.2018
Erledigte Einsprachen 6
Unerledigte Einsprachen 3
Rechtsverwahrungen 3

Beschlossen durch den Gemeinderat Safnern am 06.08.2018

Beschlossen durch die Gemeindeversammlung am 05.12.2018

Namens der Einwohnergemeinde Safnern:

[Signature]



Der Präsident

Die Gemeindeschreiberin

S. Gledos

Die Richtigkeit dieser Angaben bescheinigt:

Safnern, den

20. FEB. 2019


Die Gemeindeschreiberin

S. Gledos


Genehmigt durch das Amt für Gemeinden und Raumordnung am 25. Juli 2022




Querprofil 1

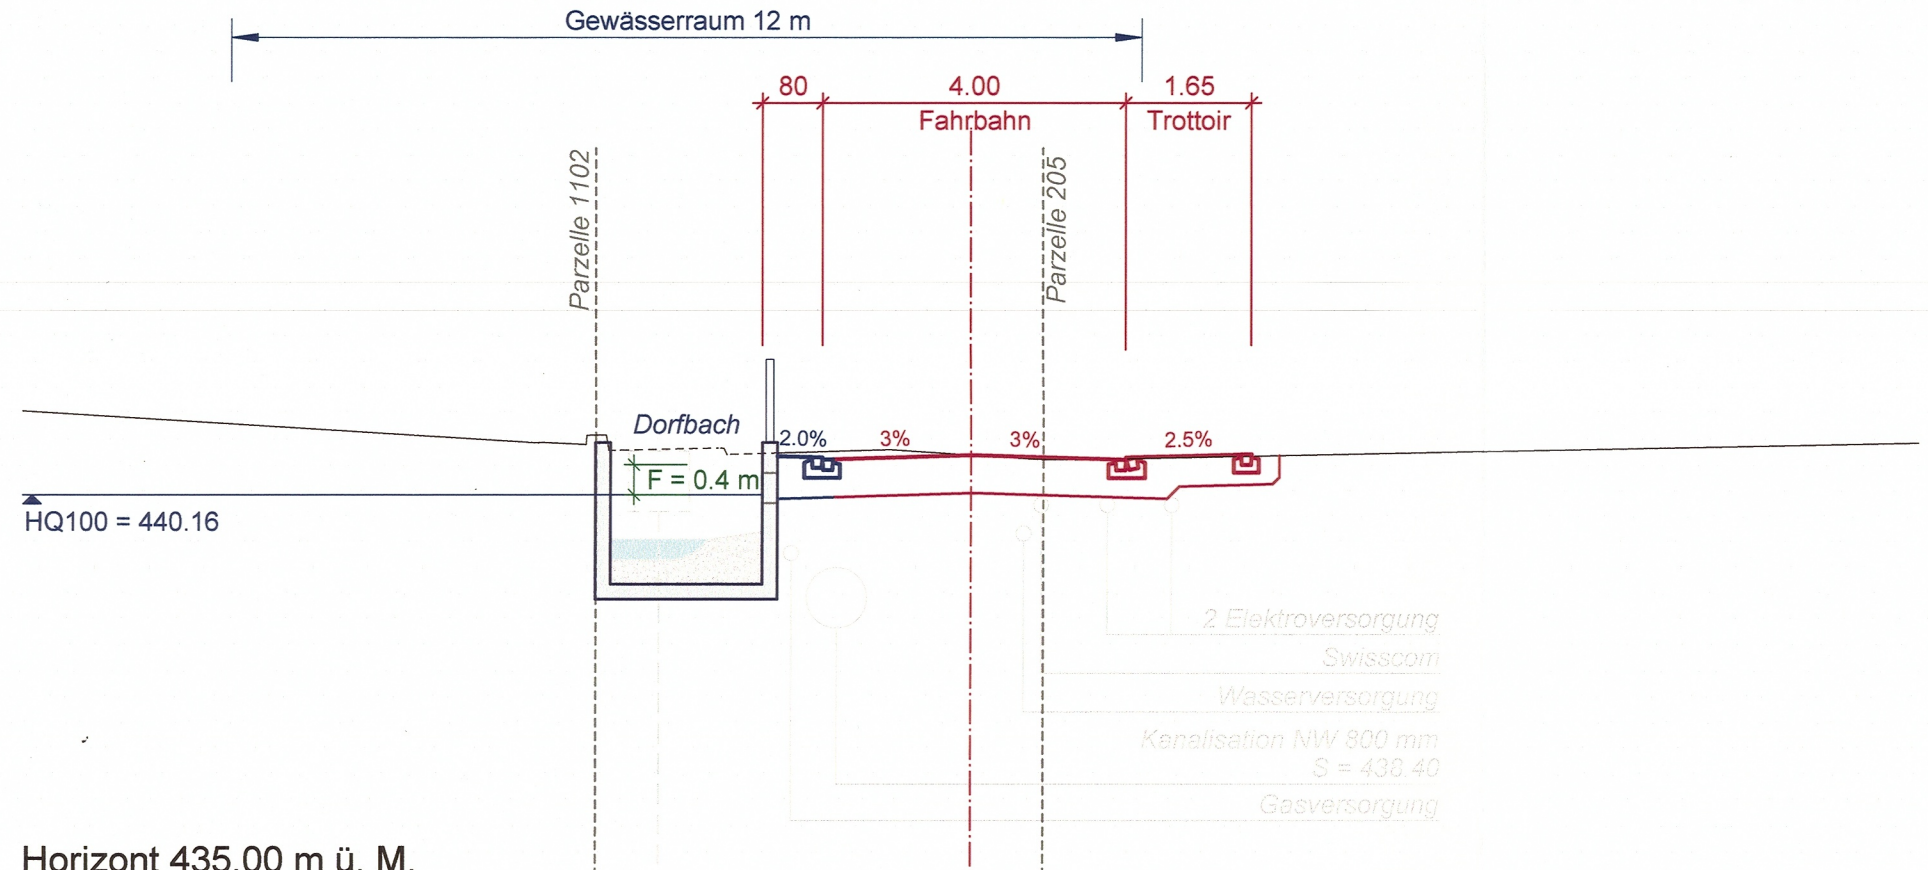


Querprofil 2

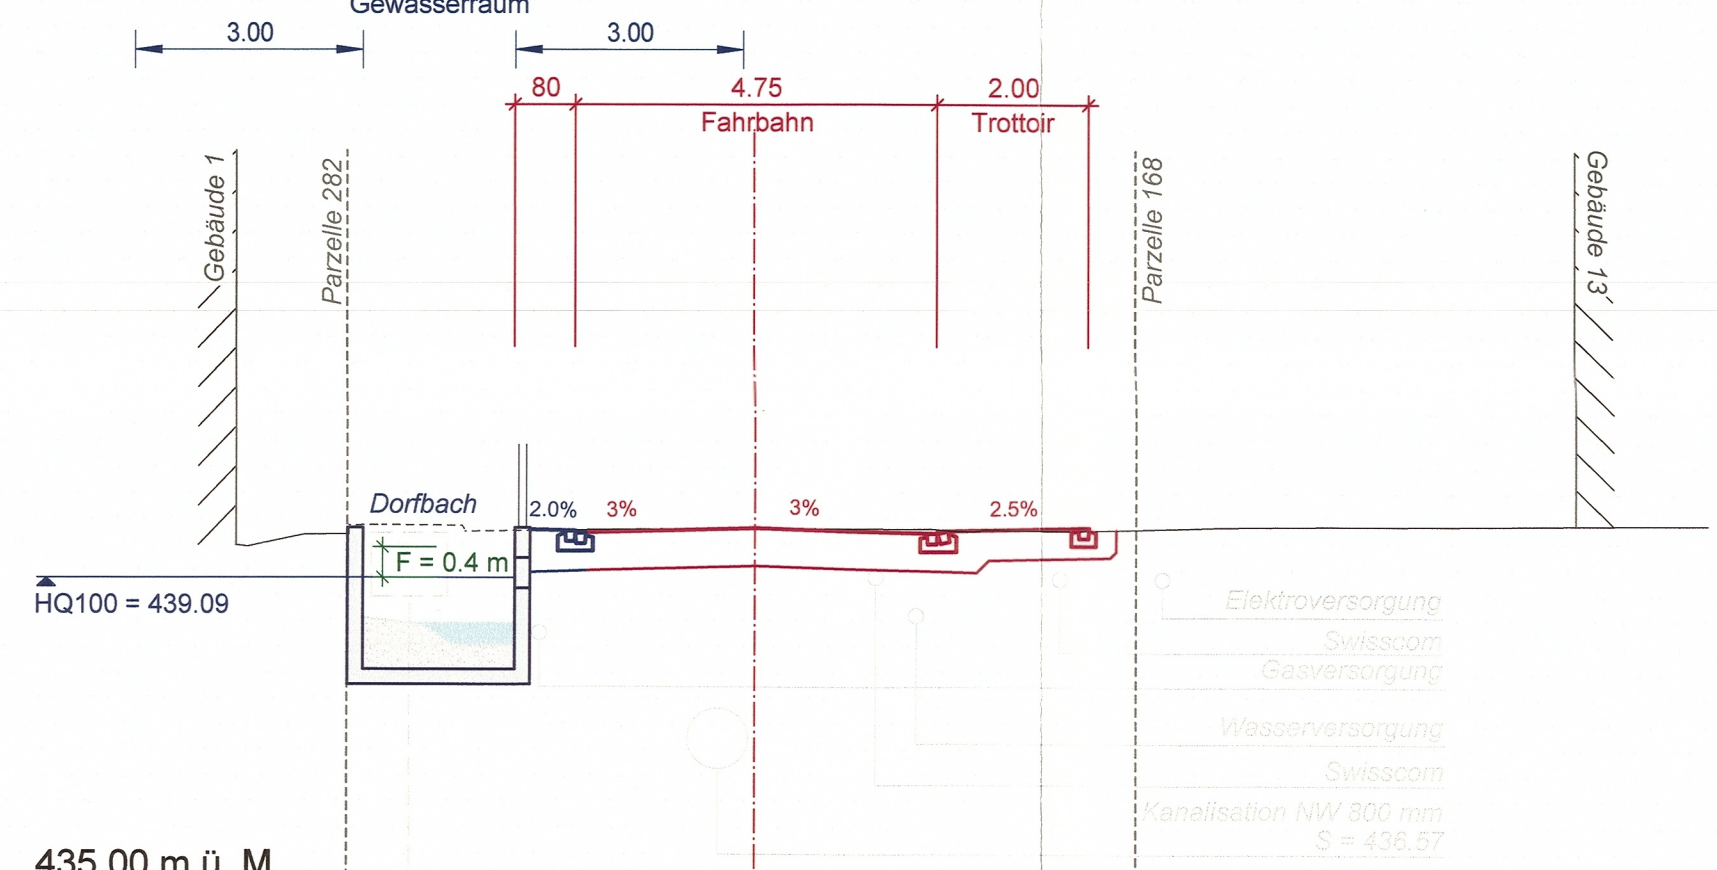


Querprofil 3

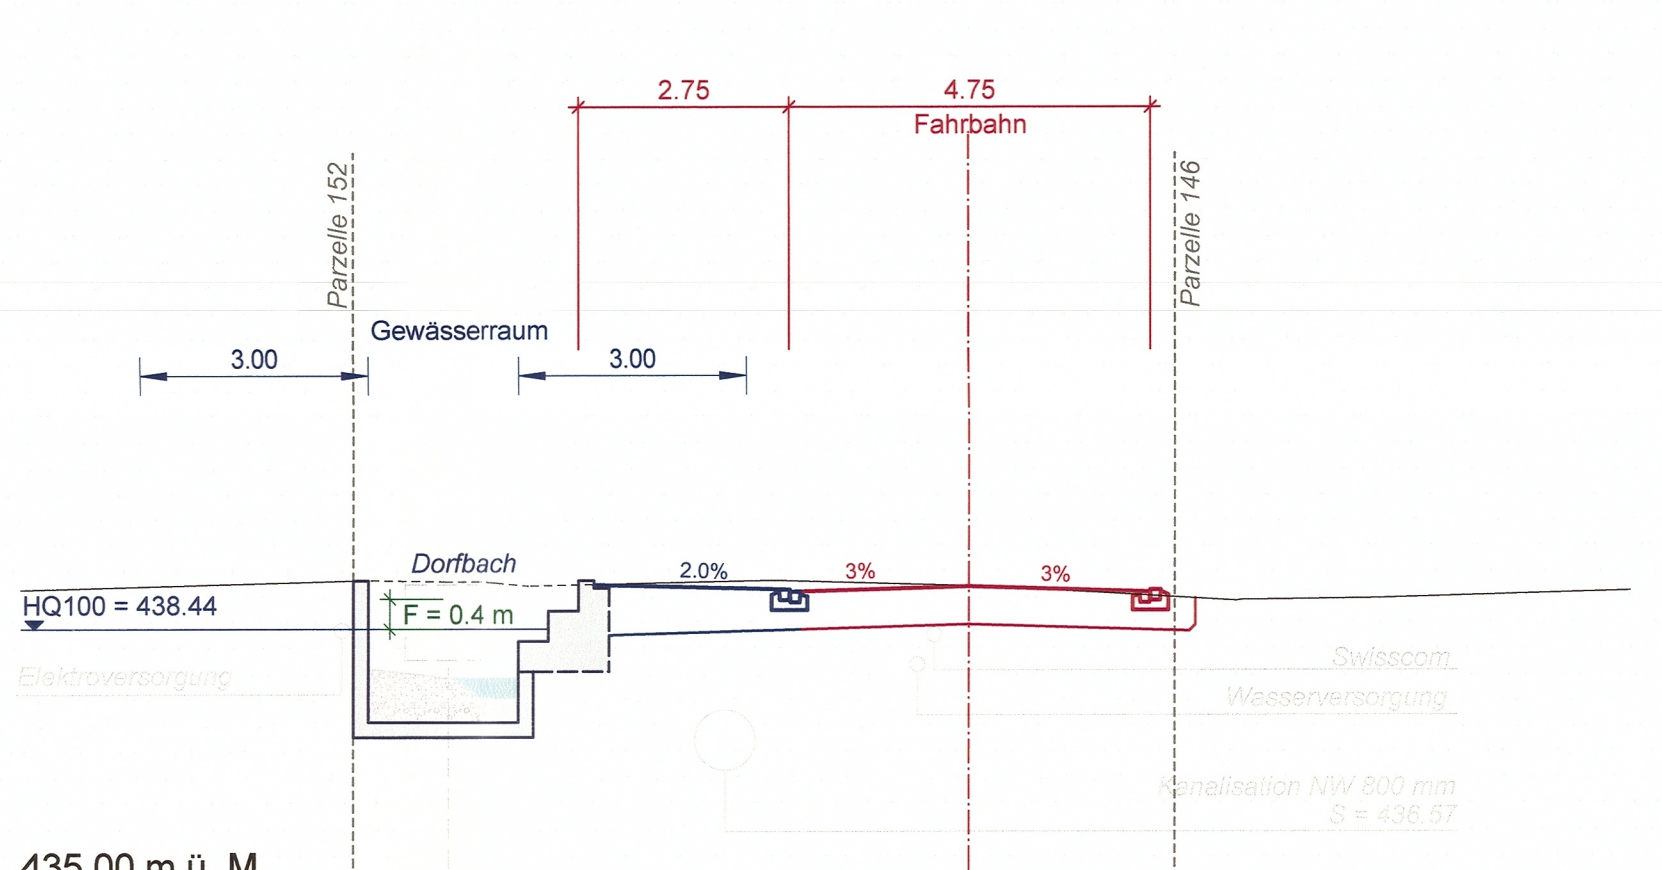


Querprofil 4

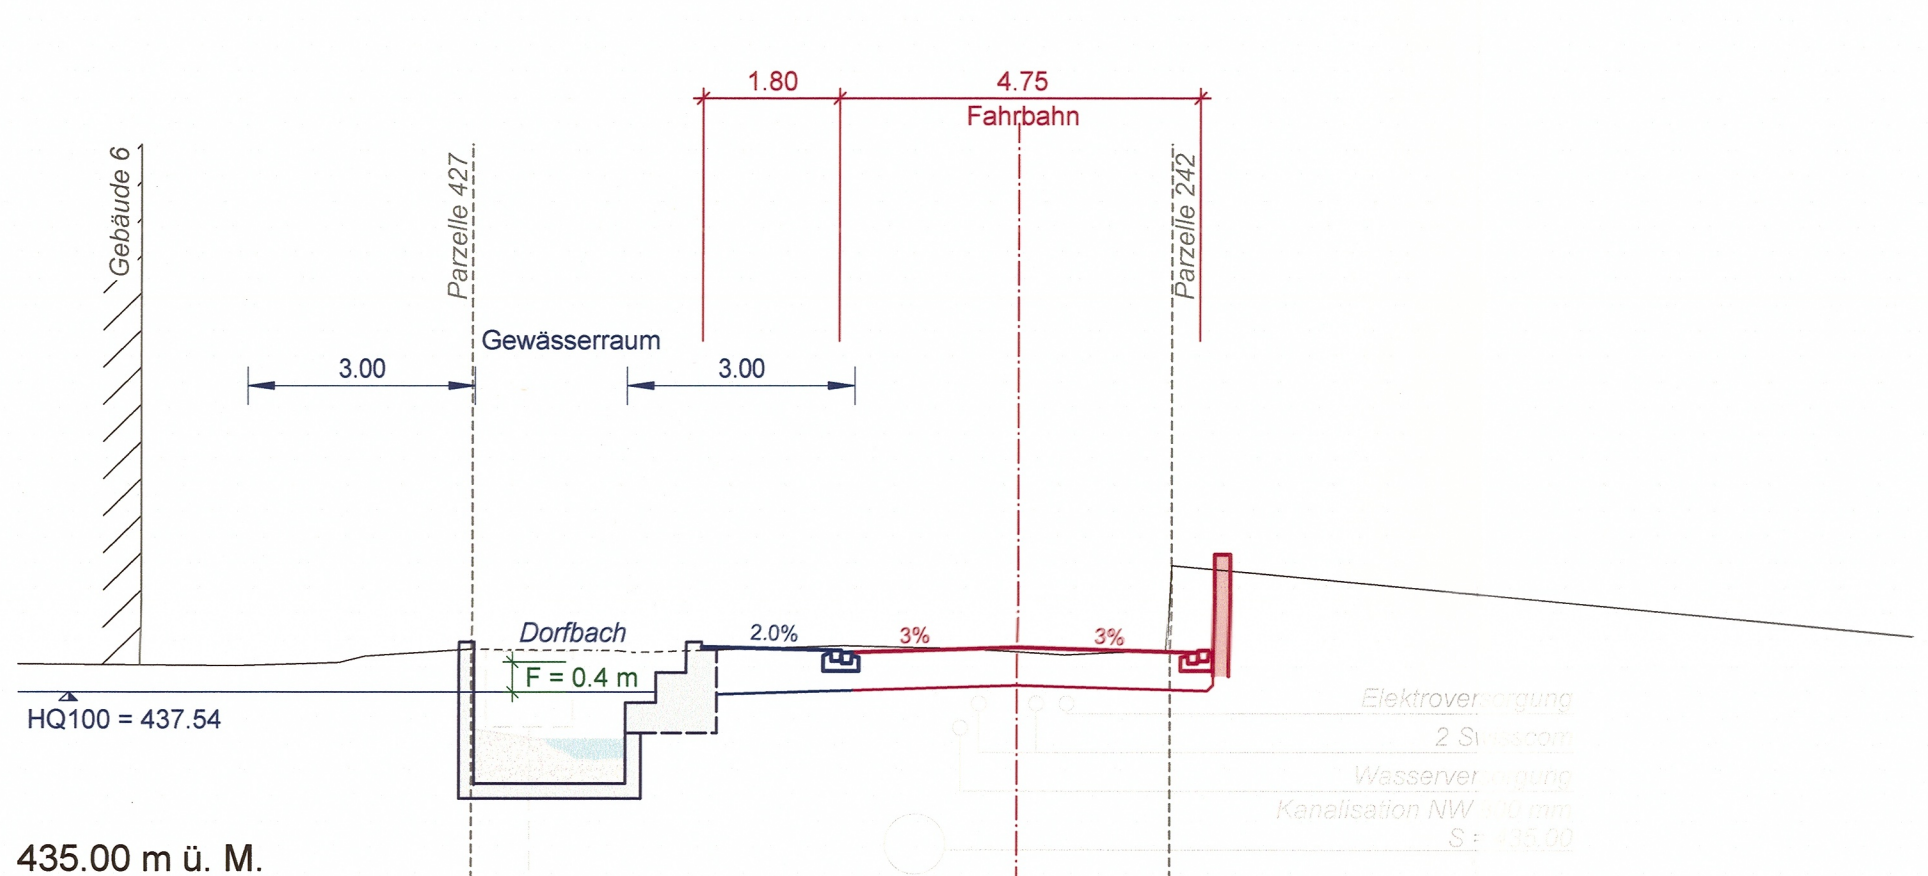

Querprofil 4a

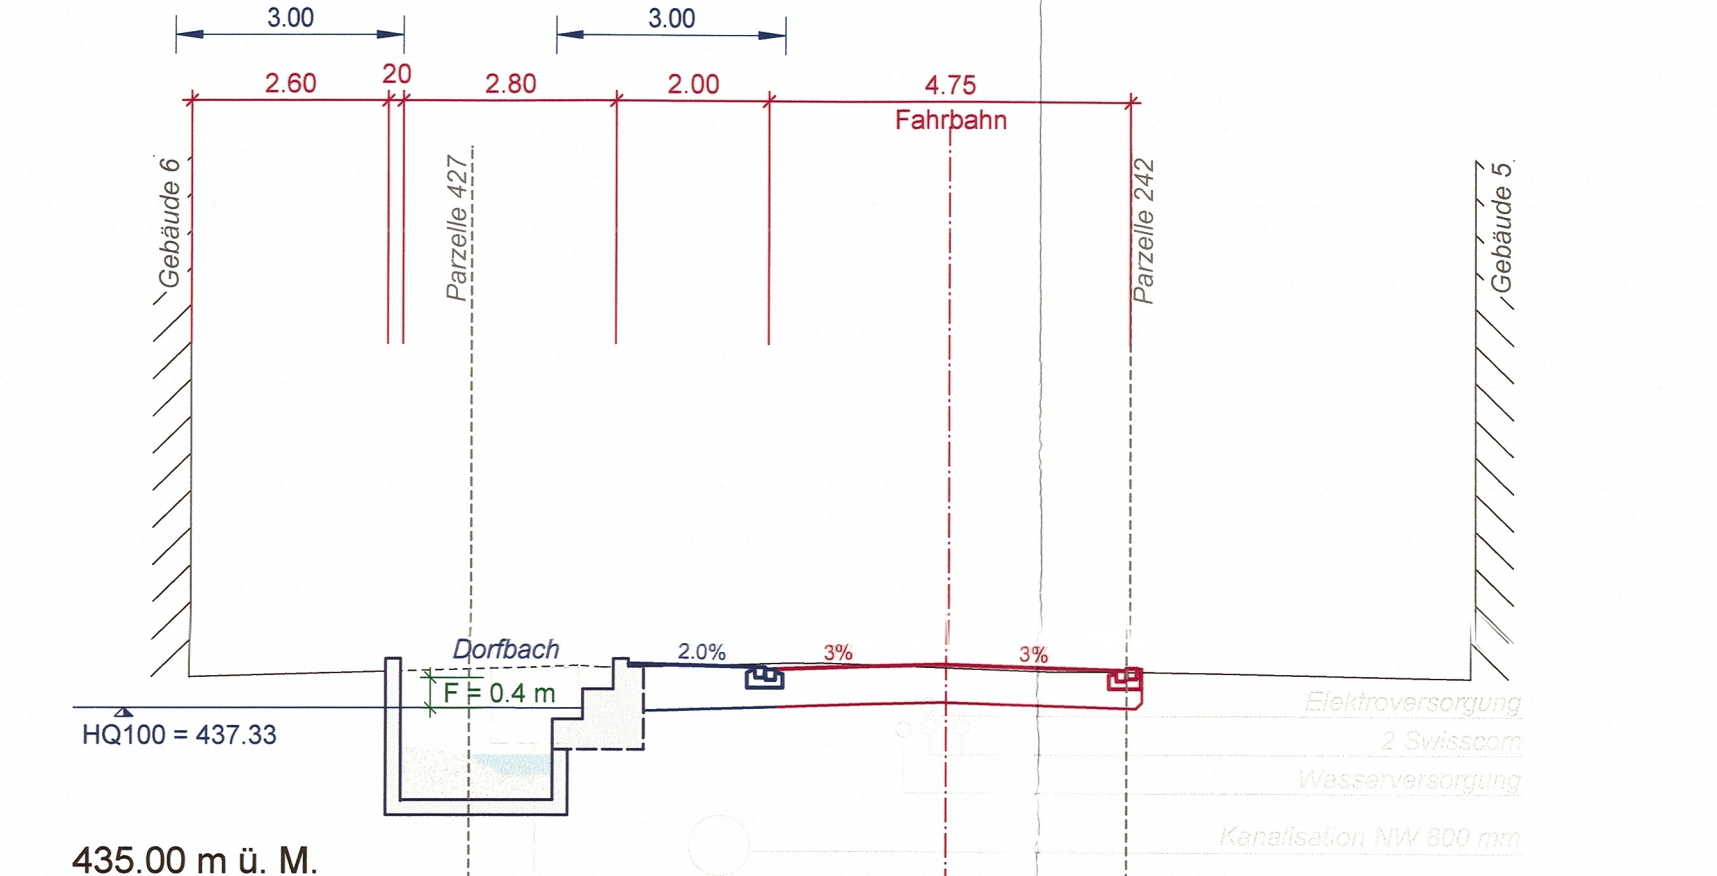

Querprofil 5

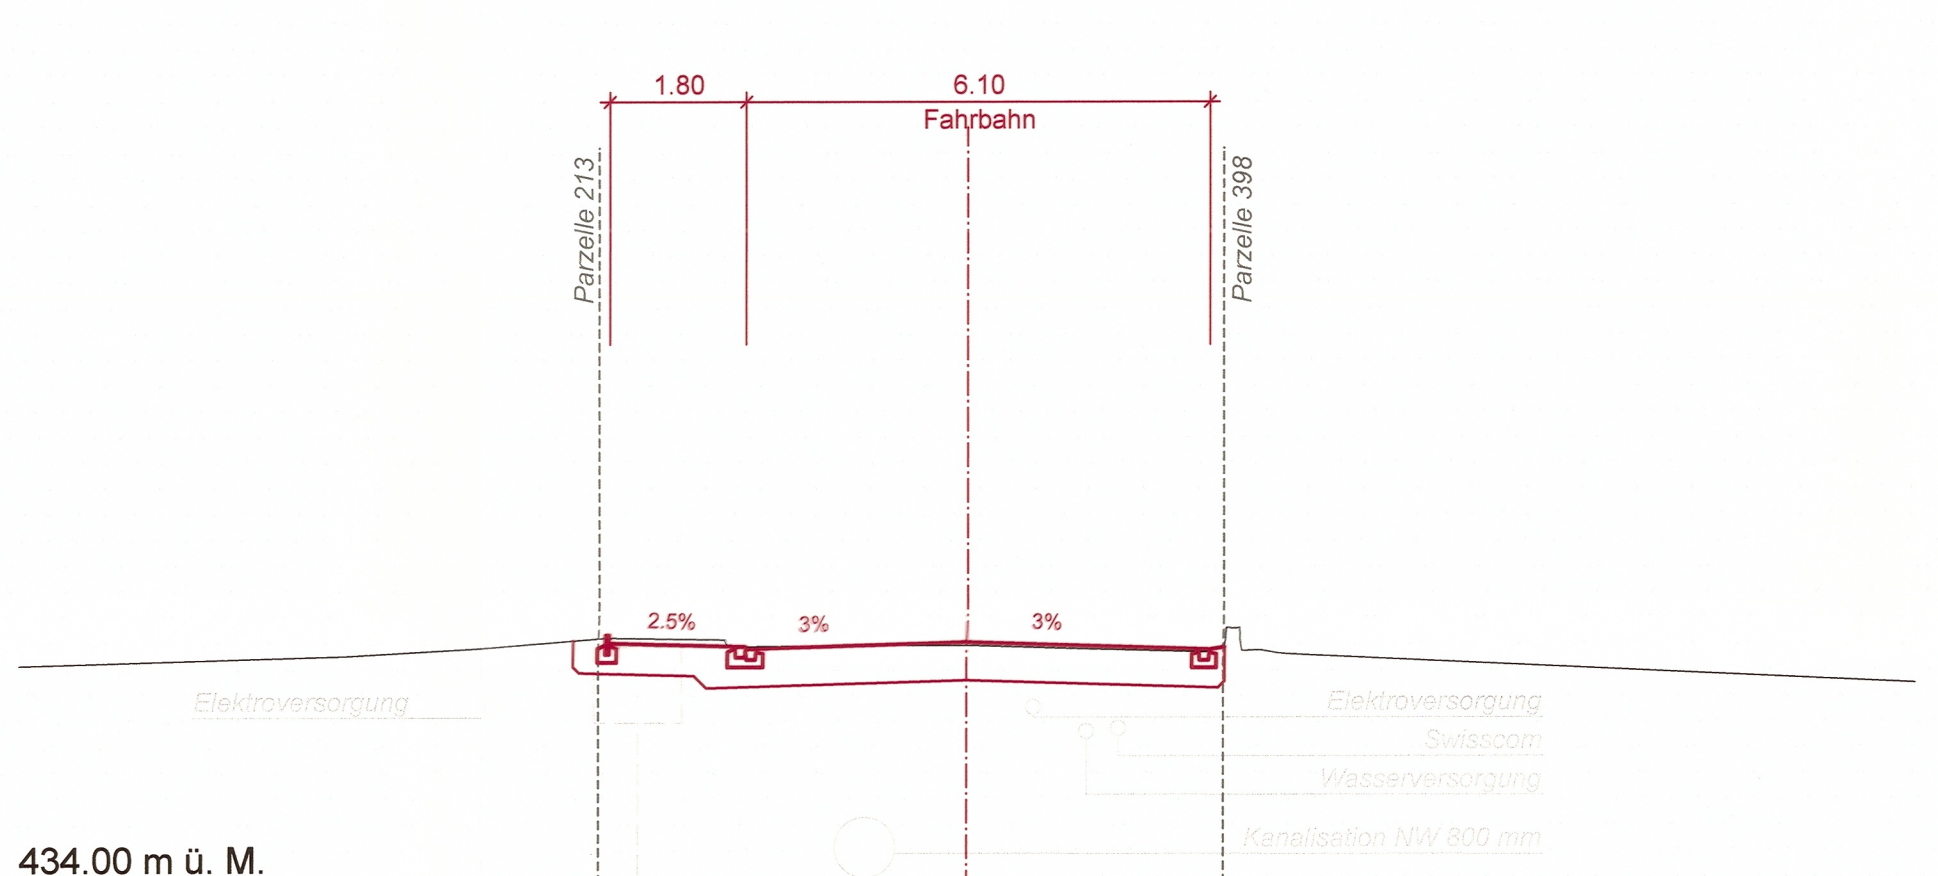

Legende:

- bestehendes Terrain
- bestehende Werkleitungen
- Strassenprojekt: Umgestaltung Talstrasse Safnern
- Wasserbauprojekt: Hochwasserschutz und Revitalisierung Dorfbach Safnern

Gezeichnet / Revidiert		Geprüft		Freigabe	
Datum	Visum	Datum	Visum	Datum	Visum
08.06.2017	alw / ay	08.06.2017	Wä / mr	08.06.2017	Wä / mr
A					
B					
C					
D					
E					

Bauherrschaft:

Gemeinde Safnern
Einwohnergemeinde Safnern
Der Präsident Die Gemeindeverwalterin

S. Gledos

Datum:

8.8.19

Projektverfasser:

Kissling + Zbinden AG
Ingenieure / Planer / Usic
Brunnhofweg 37
3000 Bern 14

M. K. B. H. T. V.

Datum:

12.8.19