



KANTON BERN
GEMEINDE MEIRINGEN

AGR

GENEHMIGUNGSVERMERKE

MITWIRKUNG VOM 10.6.1993 BIS 30.6.1993

VORPRÜFUNG VOM 15.11.1993

PUBLIKATION IM AMTSBLATT VOM 12.1.1994, IM AMTSANZEIGER VOM 11.1.1994

ÖFFENTLICHE AUFLAGE DES STRASSENPLANES VOM 12.1.1994 BIS 11.2.1994

EINSPRACHEVERHANDLUNG KEINE, VERZICHTSERKLÄRUNGEN

RECHTSVERWAHRUNGEN 1

ERLEDIGTE EINSPRACHEN 0

UNERLEDIGTE EINSPRACHEN 3

BESCHLOSSEN DURCH DEN GEMEINDERAT
AM 6.6.1994

DER PRÄSIDENT

DER SEKRETÄR

DIE RICHTIGKEIT DIESER ANGABEN BESCHENKT
MEIRINGEN, DEN 7.6.1994, DER GEMEINDESCHREIBER

GENEHMIGT DURCH DAS AMT FÜR
GEMEINDEN UND RAUMORDNUNG:

26. Okt. 1994

DATUM: 17.5.1993
REV.: 30.11.1993

PLANVERFASSER:


STEINER + BUSCHOR AG
ING- UND PLANUNGSBÜRO
TELEFON 034/22 03 22
3400 BURG DORF

AUFTRAG NR. 93307

DETAILERSCHLIESSUNG SANDSTRASSE (PARZ. 319)

STRASSENPLAN

SITUATION 1:1'000

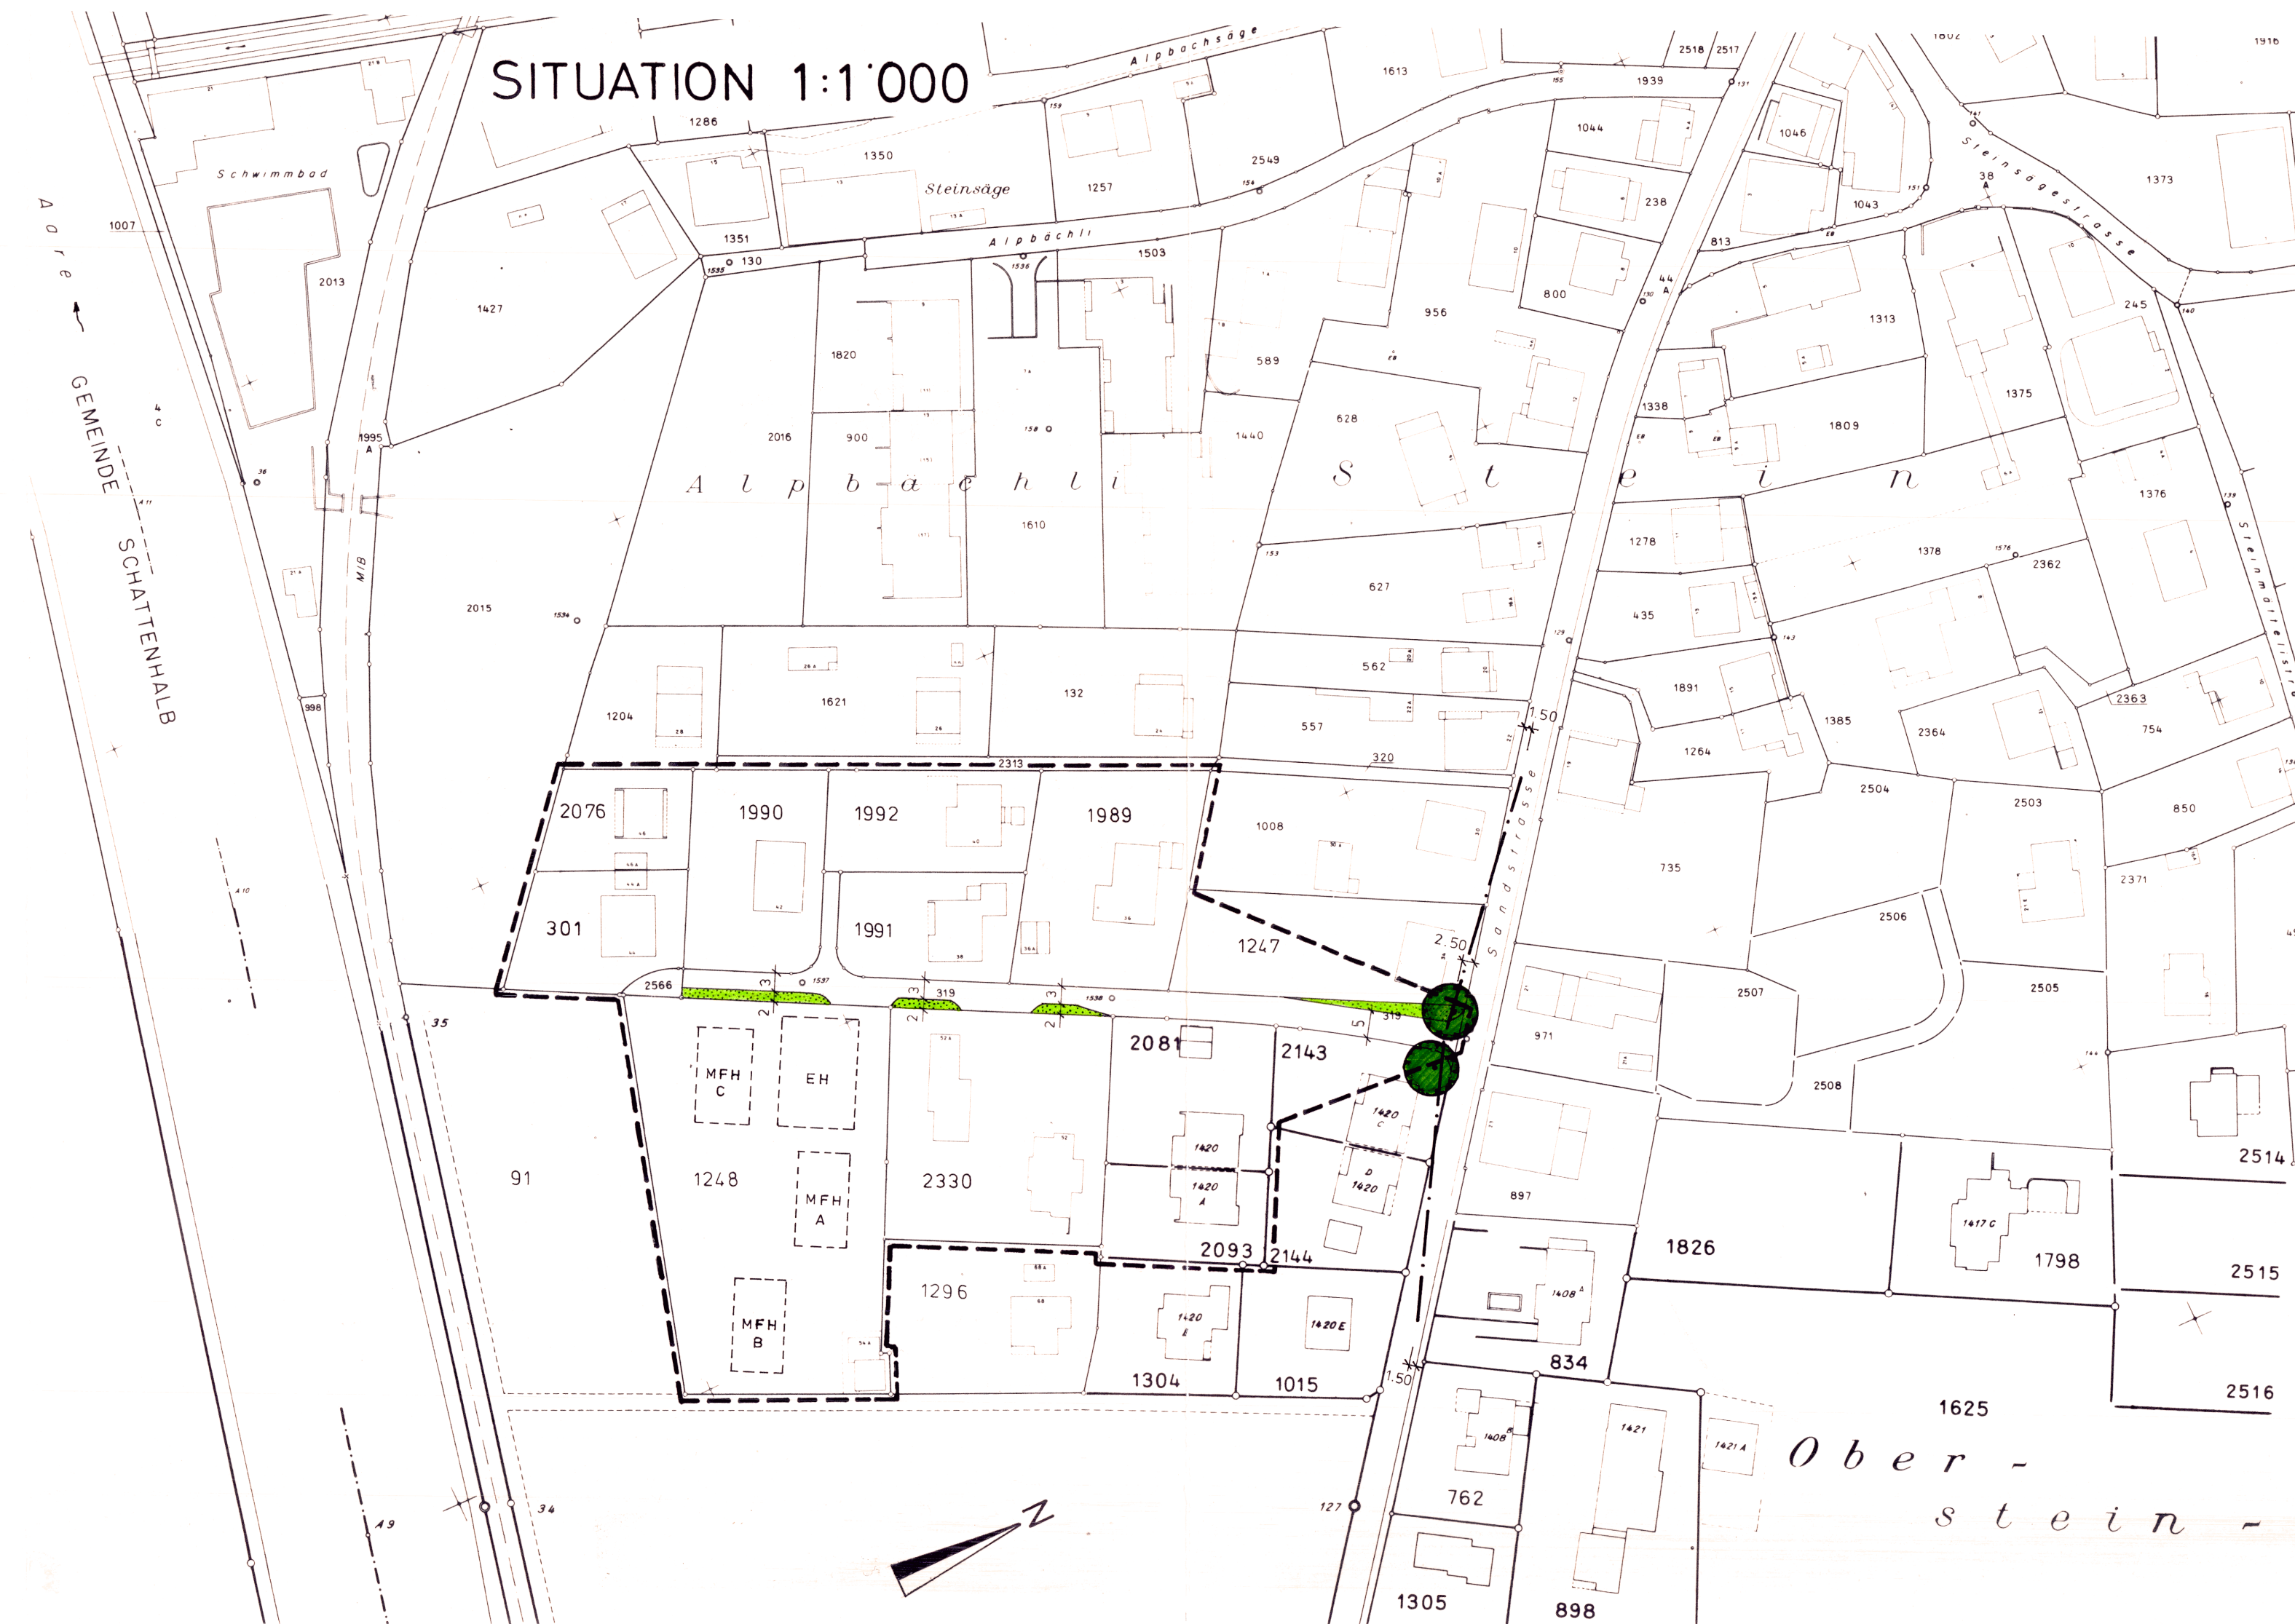

LEGENDE

INHALT DES PLANES

--- PERIMETER STRASSENPLAN UND BEITRAGSPLAN

STRASSENLINIEN, MASSE IN METERN

SCHOTTERRASEN

ZU ERHALTENDER BAUM

--- SICHTLINIE (ZWISCHEN DER SICHTLINIE UND DER SANDSTRASSE
IST DAS SICHTFELD AB 80cm ÜBER DER STRASSEN-
FAHRBAHN STETS FREI ZU HALTEN)

DIE KOSTEN DER DETAILERSCHLIESSUNG SIND ZU 100% DURCH DIE GRUNDEIGENTÜMER
INNERHALB DES PERIMETERS ZU ÜBERNEHMEN

HINWEIS

MFH PROJEKTIERTE GEBÄUDE

NORMALPROFIL 1:50

