


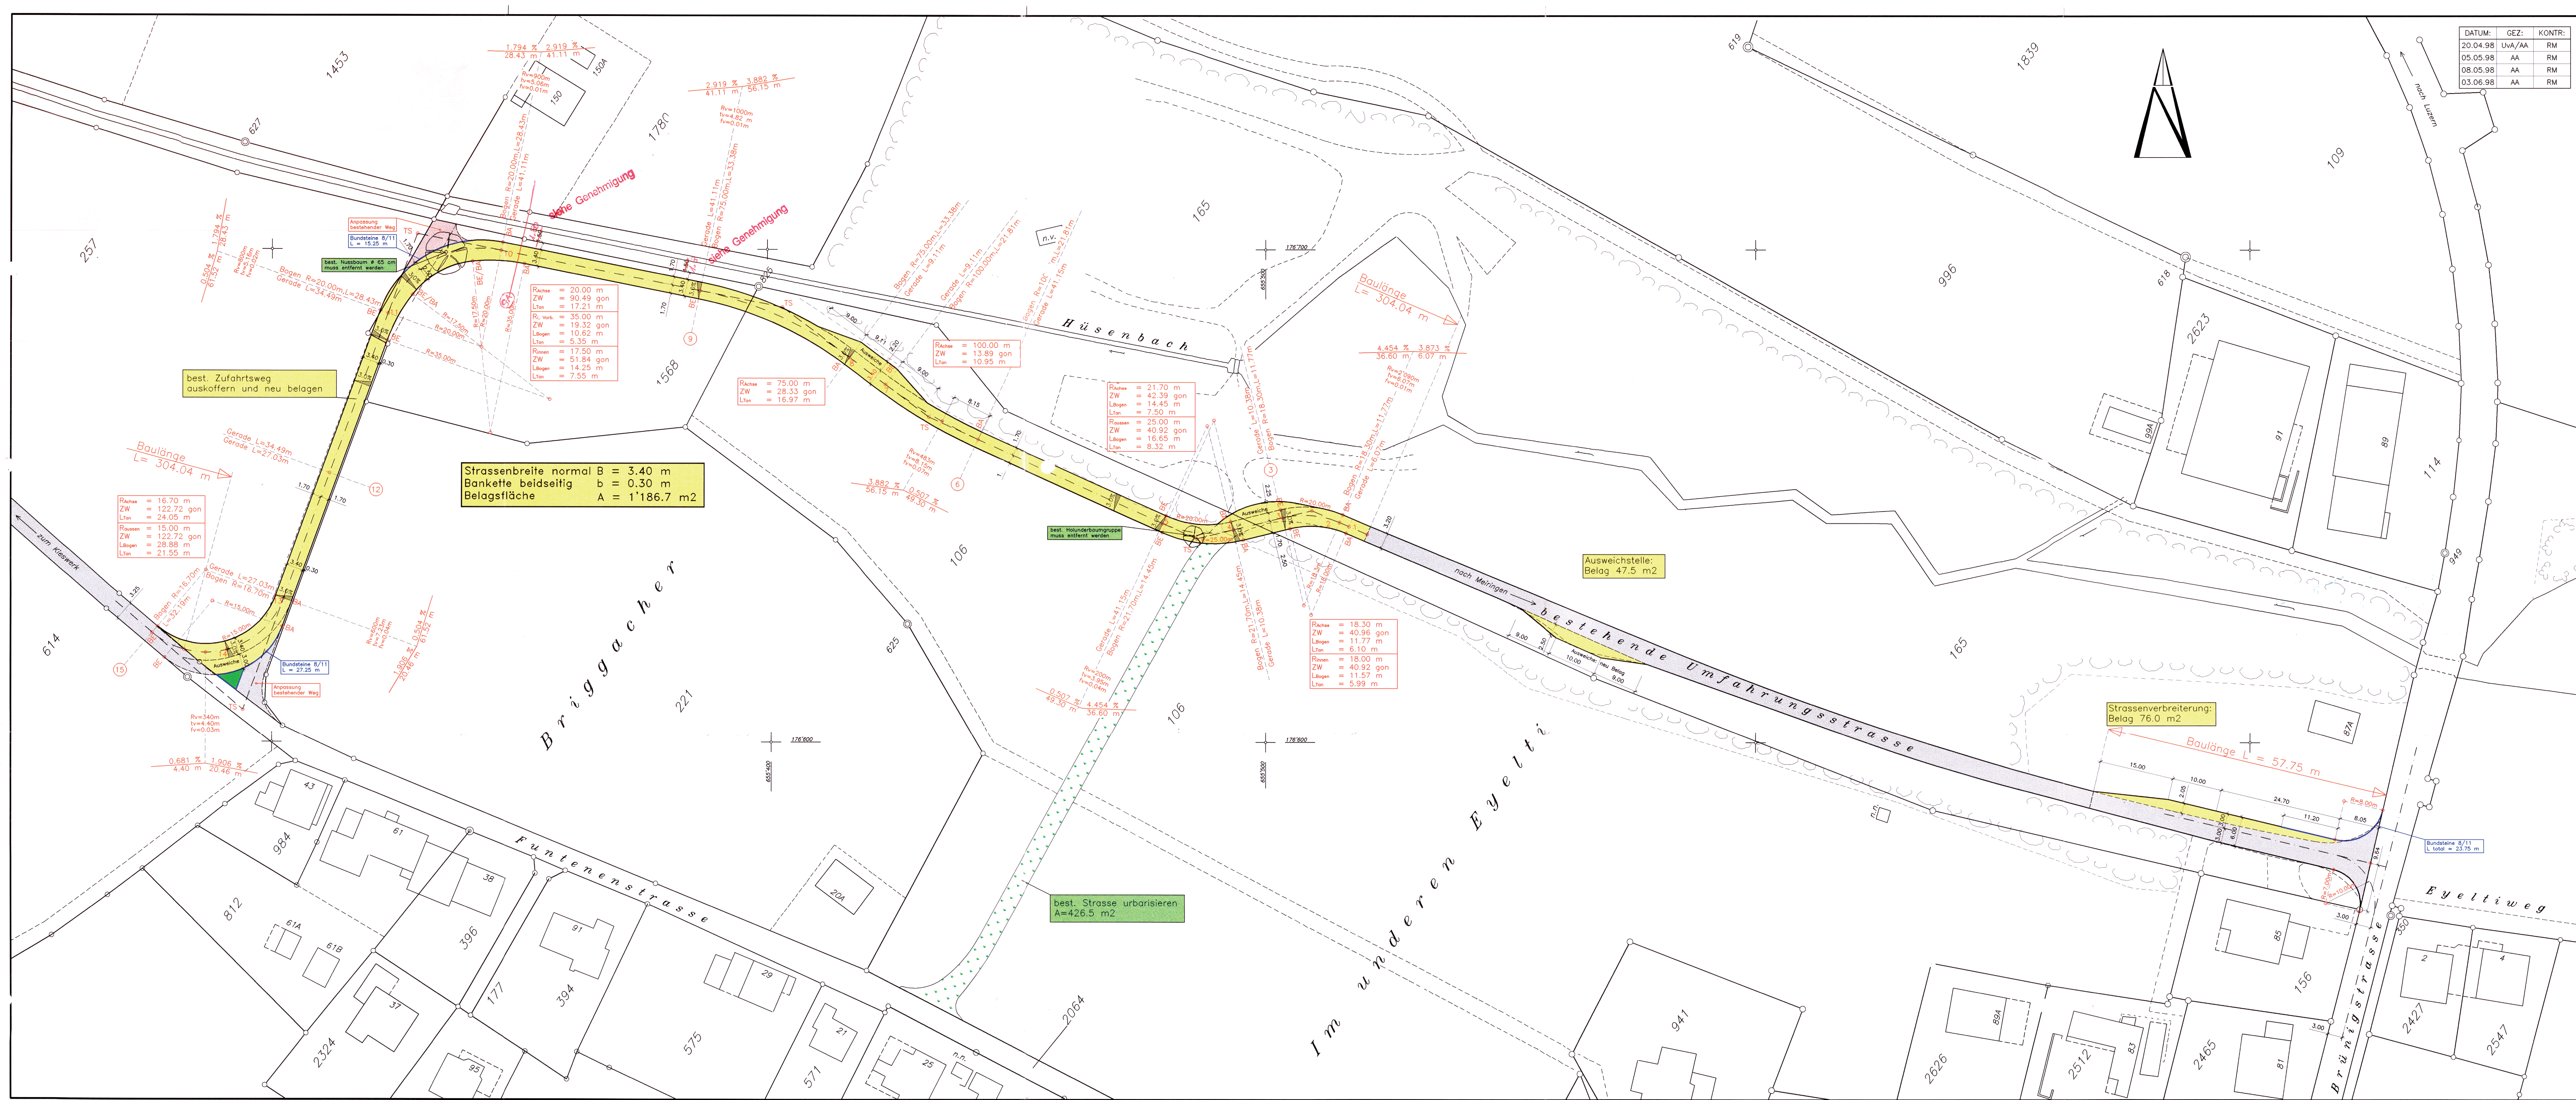

DATUM:	GEZ:	KONTR:
20.04.98	UVA/AA	RM
05.05.98	AA	RM
08.05.98	AA	RM
03.06.98	AA	RM

GENEHMIGUNGSVERMERKE

Vorprüfung vom: 25. JUNI 1998
Publikation im Oberhasler Nr. 26/98 03. JULI 1998
und Nr. 27/98 10. JULI 1998
Oeffentliche Auflage von 30 Tagen vom: 03. JULI 1998
bis: 03. AUGUST 1998
Einspracheverhandlungen vom: 28. AUG. / 03. SEPT. 1998

Erlidigte Einsprachen:
Unerlidigte Einsprachen: 2
Rechtsverwarungen:

Beschlossen durch den Gemeinderat am: 10. AUGUST 1998
Beschlossen durch die Gemeindeversammlung am: 10. SEPTEMBER 1998

Namens der Einwohnergemeinde Meiringen
Der Gemeindepräsident:
Der Gemeindegeschreiber: i.v. f. K. K. K.

Die Richtigkeit dieser Angaben bescheinigt:
Meiringen, 12. Oktober 1998 der Gemeindegeschreiber: i.v. f. K. K. K.

Genehmigt durch das Amt für Gemeinden und Raumordnung:
GENEHMIGT mit Aenderungen
gem. Verfügung vom 1. Juni 1999
Amt für Gemeinden und Raumordnung:
i.v. D. Müller

UNTERSCHRIFTEN

Der Bauherr:	Der Anstösser: Parz. Nr. 221
Der Grundeigentümer: Parz. Nr. 106 / 257	Der Anstösser: Parz. Nr. 1780
Der Grundeigentümer: Parz. Nr. 165	Der Anstösser: Parz. Nr. 1453
Der Grundeigentümer: Parz. Nr. 1568	Der Projektverfasser: Ort, Datum:

Einwohnergemeinde Meiringen	Kanton Bern
162	
UEBERBAUUNGSORDNUNG / BAUBEWILLIGUNG	
Neue Umfahrungsstrasse zum Kieswerk Funtenen	
Teilstück Briggacher Baulänge L = 304.04 m und Einfahrt Brünigstrasse Baulänge L = 57.75 m	
SITUATION 1:500	
DER BAUHERR: Einwohnergemeinde Meiringen Tiefbaukommission 3860 Meiringen	PROJEKT VOM: JUNI 1998 REVIDIERT AM:
A-Nr.: 1610 FORMAT: 1.47/45	
	MÄTZENER & WYSS DIPL. ING. ETH/SA & HTL BAUINGENIEURE AG INGENIEURBÜRO FÜR HOCH- UND TIEFBAU HAUPTSTRASSE 10 3860 MEIRINGEN TEL 033 971 22 33 FAX 033 822 93 10