

KANTON BERN

Amt Oberhasli

GEMEINDE SCHATTHENHALB

SCHEIDEGGSTRASSE

Lammiboden - Guferli - Schwendiwaldkehr

Teilstrecke Lammiboden - Guferli


Situation 1:1000

Ueberbauungsplan Scheideggstrasse

Teilplan Nr. 1

Kontr. Nr. 81092 / 2	Meiringen, 29. Juni 1984	Ingenieurbüro
Format: 105 x 90	<i>J. Koller</i>	A.FLOTRON AG
gez. S.K.	kontr. J.-P.S.	3860 Meiringen

Ueberarbeitung vom März 1985, Mauer QP 3-5, Mauer QP II

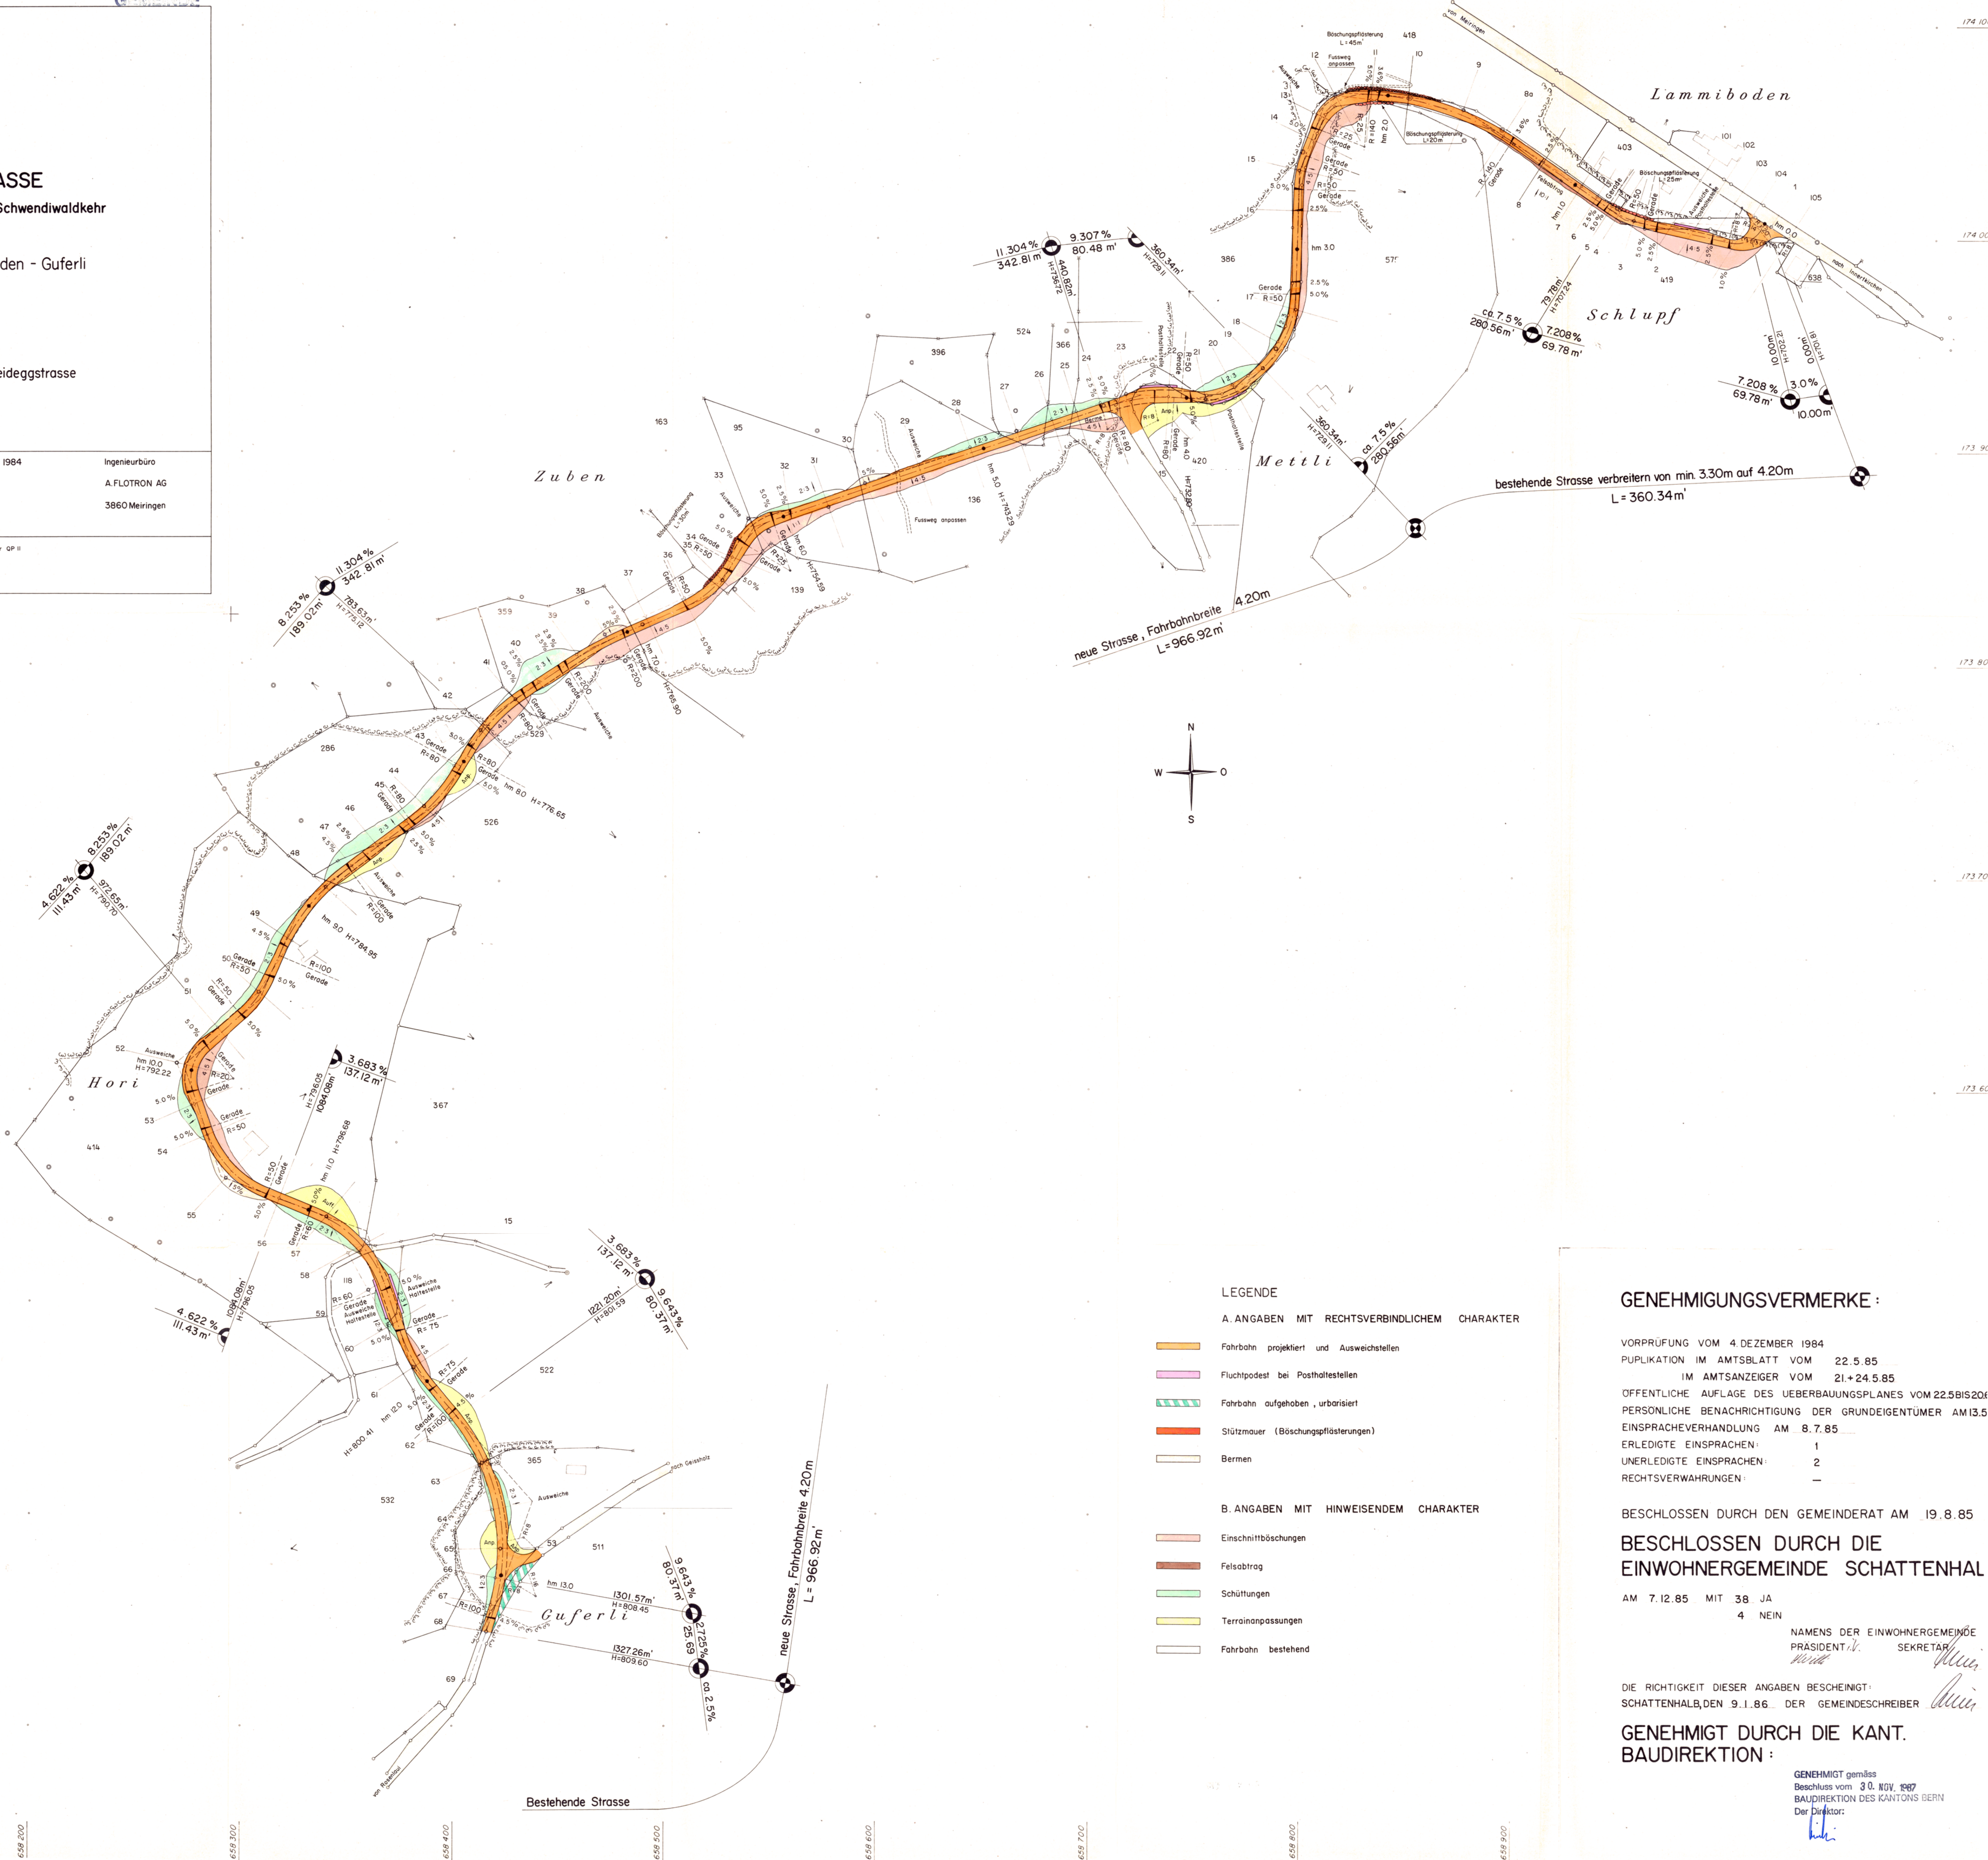

KANTON BERN
Amt Oberhasli
GEMEINDE SCHATTENHALB

SCHEIDEGGSTRASSE
Lammiboden - Guferli - Schwendiwaldkehr


Teilstrecke Guferli - Schwendiwaldkehr

Situation 1:1000

Ueberbauungsplan Scheideggstrasse

Teilplan Nr. 2

Kontr. Nr. 81092 / 3		Meiringen, 29. Juni 1984	Ingenieurbüro
Format: 189 x 30			
gez.	kontr.	<i>A. Flotron</i>	A FLOTRON AG
S. K.	J.-P. S.		

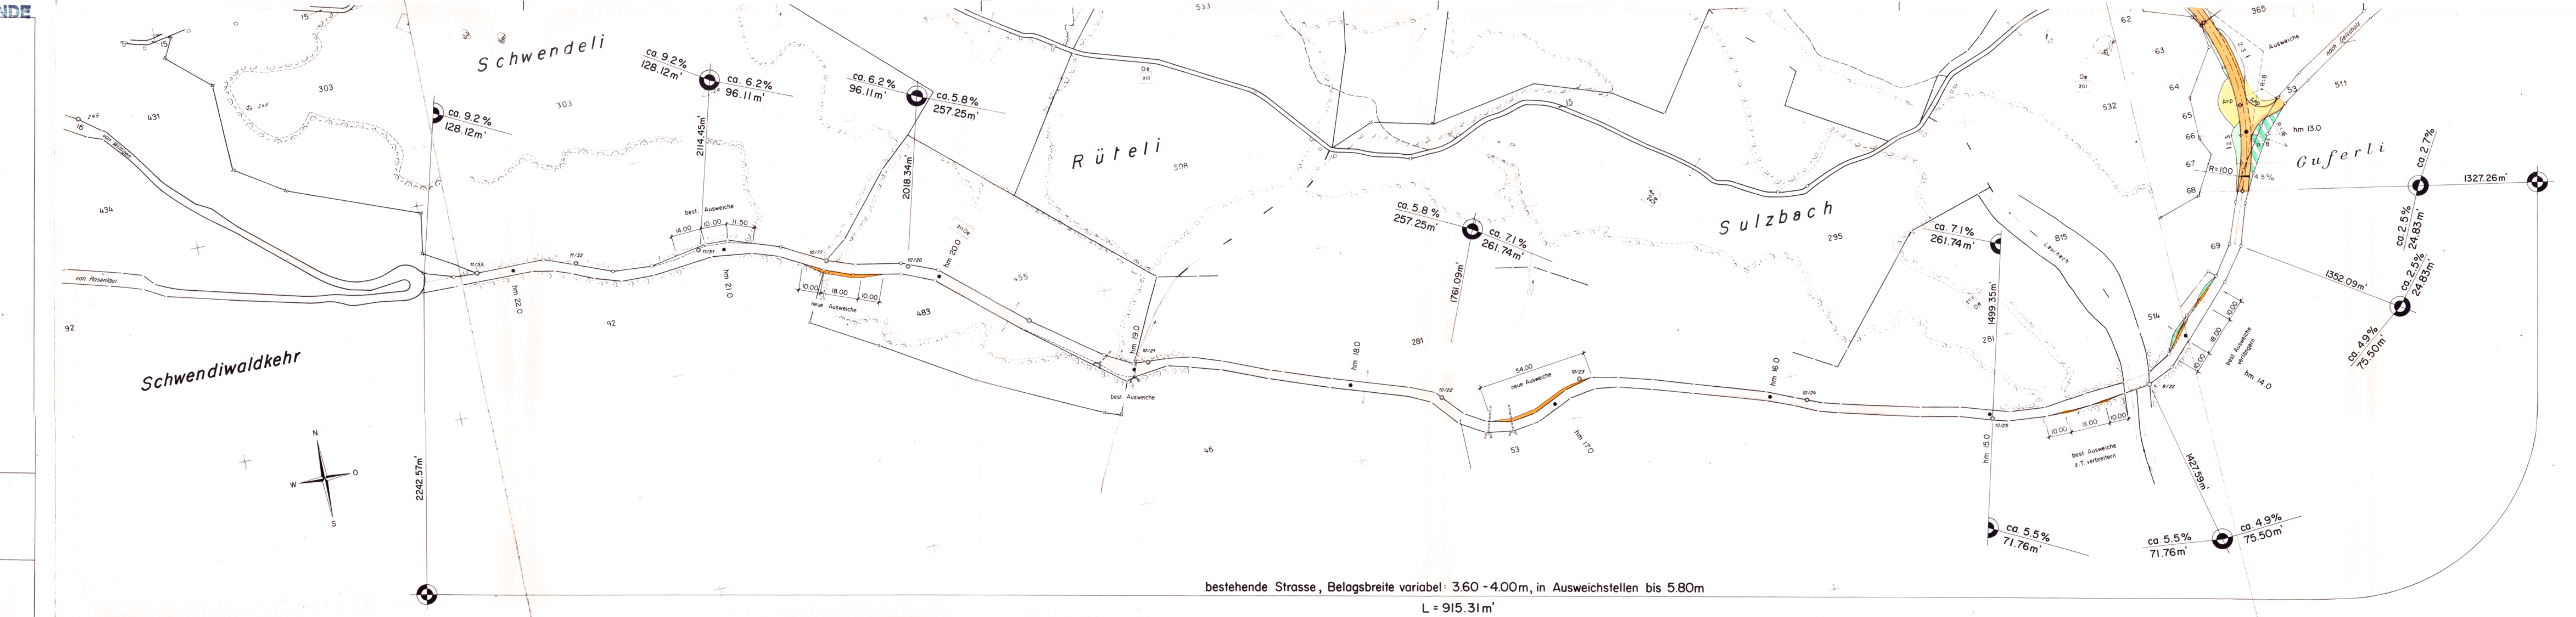

bestehende Strasse, Belagsbreite variabel: 3.60 - 4.00m, in Ausweichstellen bis 5.80m
L = 915.31m

- LEGENDE
- A. ANGABEN MIT RECHTSVERBINDLICHEM CHARAKTER
- Fahrbahn projektiert und Ausweichstellen
 - Fahrbahn aufgehoben, urbanisiert
- B. ANGABEN MIT HINWEISENDEM CHARAKTER
- Schüttungen
 - Terrainanpassungen
 - Fahrbahn bestehend

GENEHMIGUNGSVERMERKE:

VORPRÜFUNG VOM 4. DEZEMBER 1984
PUBLIKATION IM AMTSBLATT VOM 22.5.85
IM AMTSANZEIGER VOM 21. + 24.5.85
ÖFFENTLICHE AUFLAGE DES UEBERBAUUNGSPLANES VOM 22.5. BIS 20.6.85
PERSÖNLICHE BENACHRICHTIGUNG DER GRUNDEIGENTÜMER AM 13.5.85
EINSPRACHEVERHANDLUNG AM —
ERLEDIGTE EINSPRACHEN: —
UNERLEDIGTE EINSPRACHEN: —
RECHTSVERWAHRUNGEN: —

BESCHLOSSEN DURCH DEN GEMEINDERAT AM 19.8.85

BESCHLOSSEN DURCH DIE EINWOHNERGEMEINDE SCHATTENHALB

AM 7.12.85 MIT 38 JA
4 NEIN

NAMENS DER EINWOHNERGEMEINDE
PRÄSIDENT: *[Signature]* SEKRETÄR: *[Signature]*

DIE RICHTIGKEIT DIESER ANGABEN BESCHEINIGT:
SCHATTENHALB, DEN 9.1.86 DER GEMEINDESCHREIBER *[Signature]*

GENEHMIGT DURCH DIE KANT. BAUDIREKTION:

GENEHMIGT gemäss
Beschluss vom 30. NOV. 1987
BAUDIREKTION DES KANTONS BERN
Der Direktor: *[Signature]*